


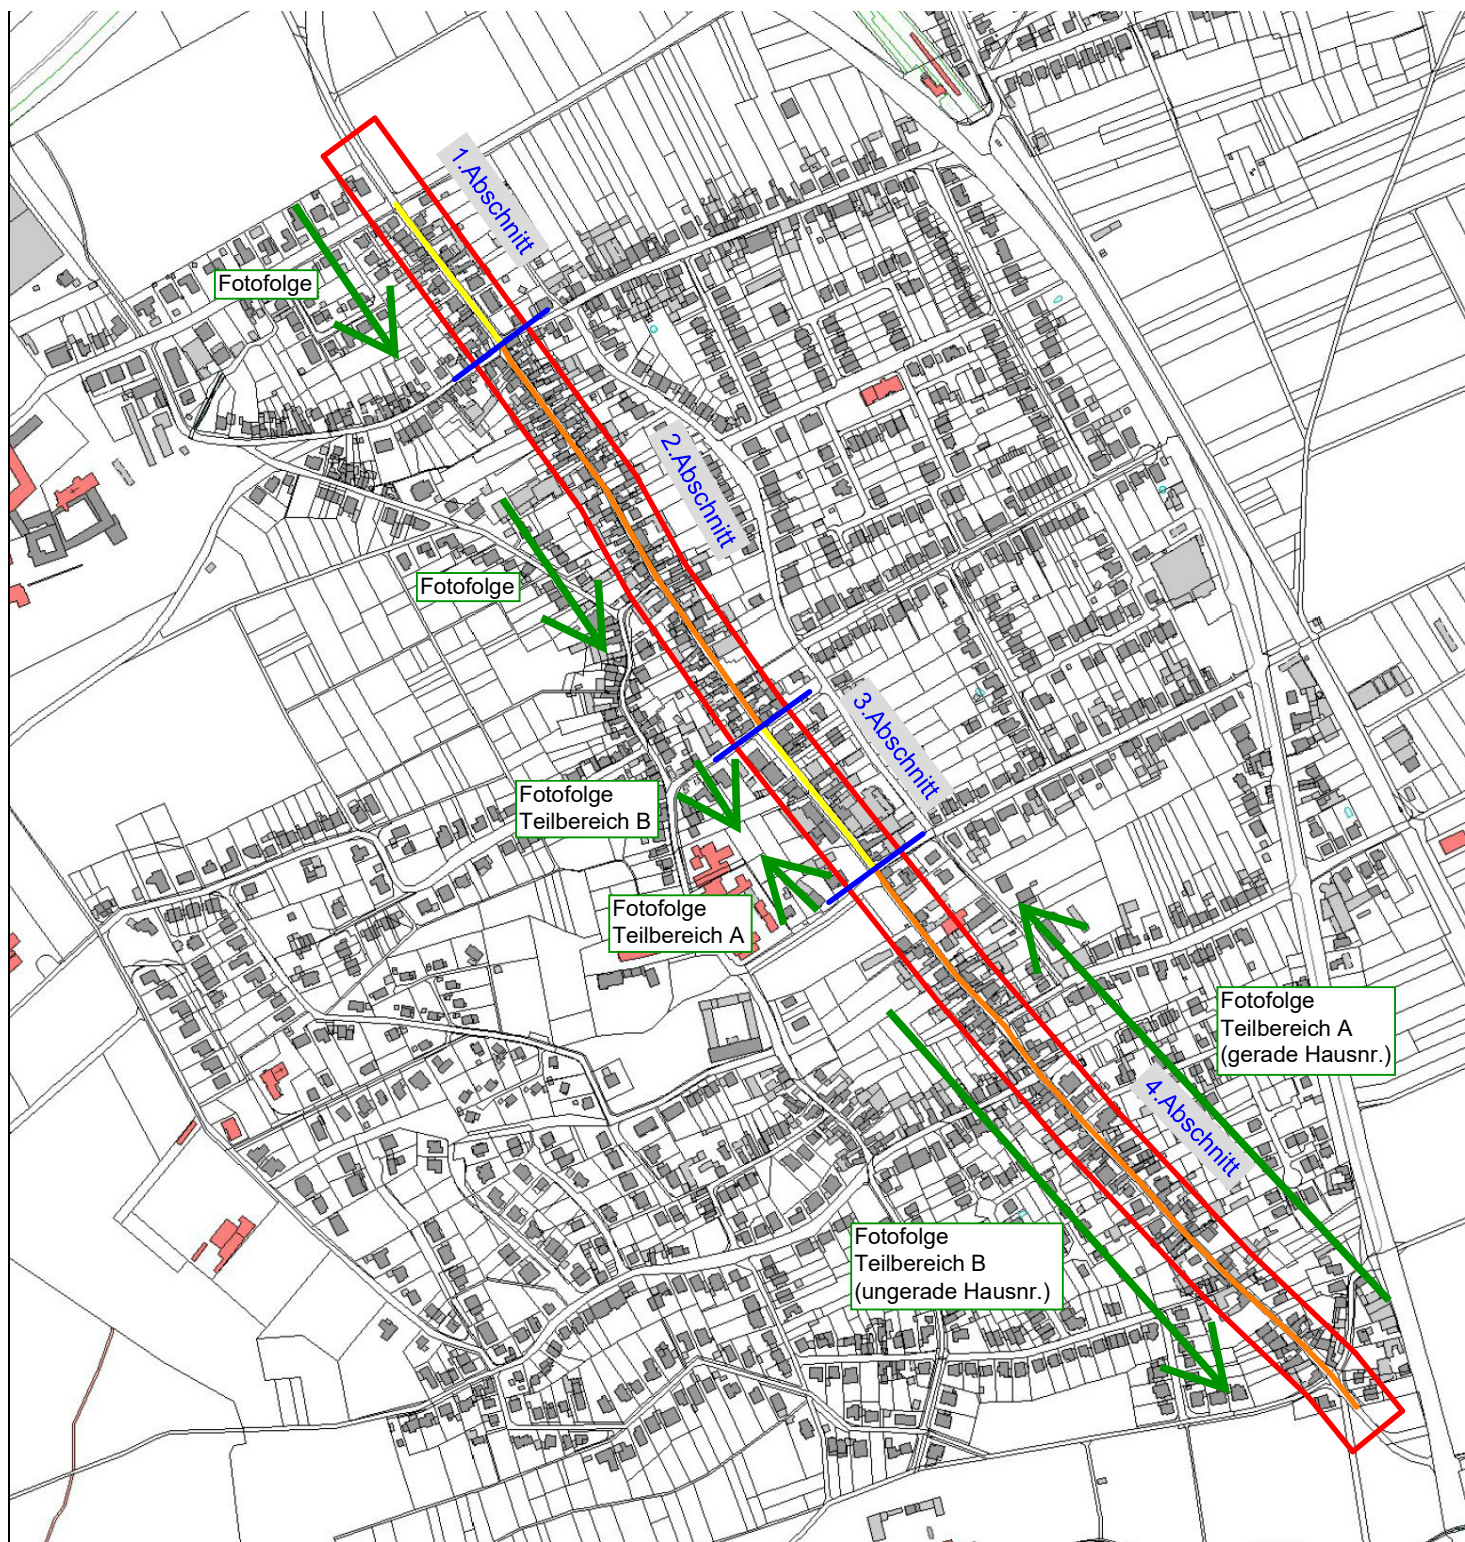

Legende:

- Abgrenzung Untersuchungsraum
- Parken in Markierung
- einseitiges freies Parken



PE Becker GmbH · Kölner Straße 23-25 · D-53925 Kall
 Telefon +49 (0)2441/9990-0 · Fax +49 (0)2441/9990-40
 Info@pe-becker.de · www.pe-becker.de

Auftraggeber	Stadt Bornheim Rathausstraße 2 53332 Bornheim	gez.	18.12.18 mw
		gea.	
Projekt	Entwicklungskonzept Hauptstraße in Walberberg	Bearb.	A. Göttgens
		Proj.Nr.	94-534
Planinhalt	Vorentwurfsplanung Übersichtskarte	Maßst.	1 : 5000
		Pl.-Nr.	101