


E 360417 m
N 5625278 m

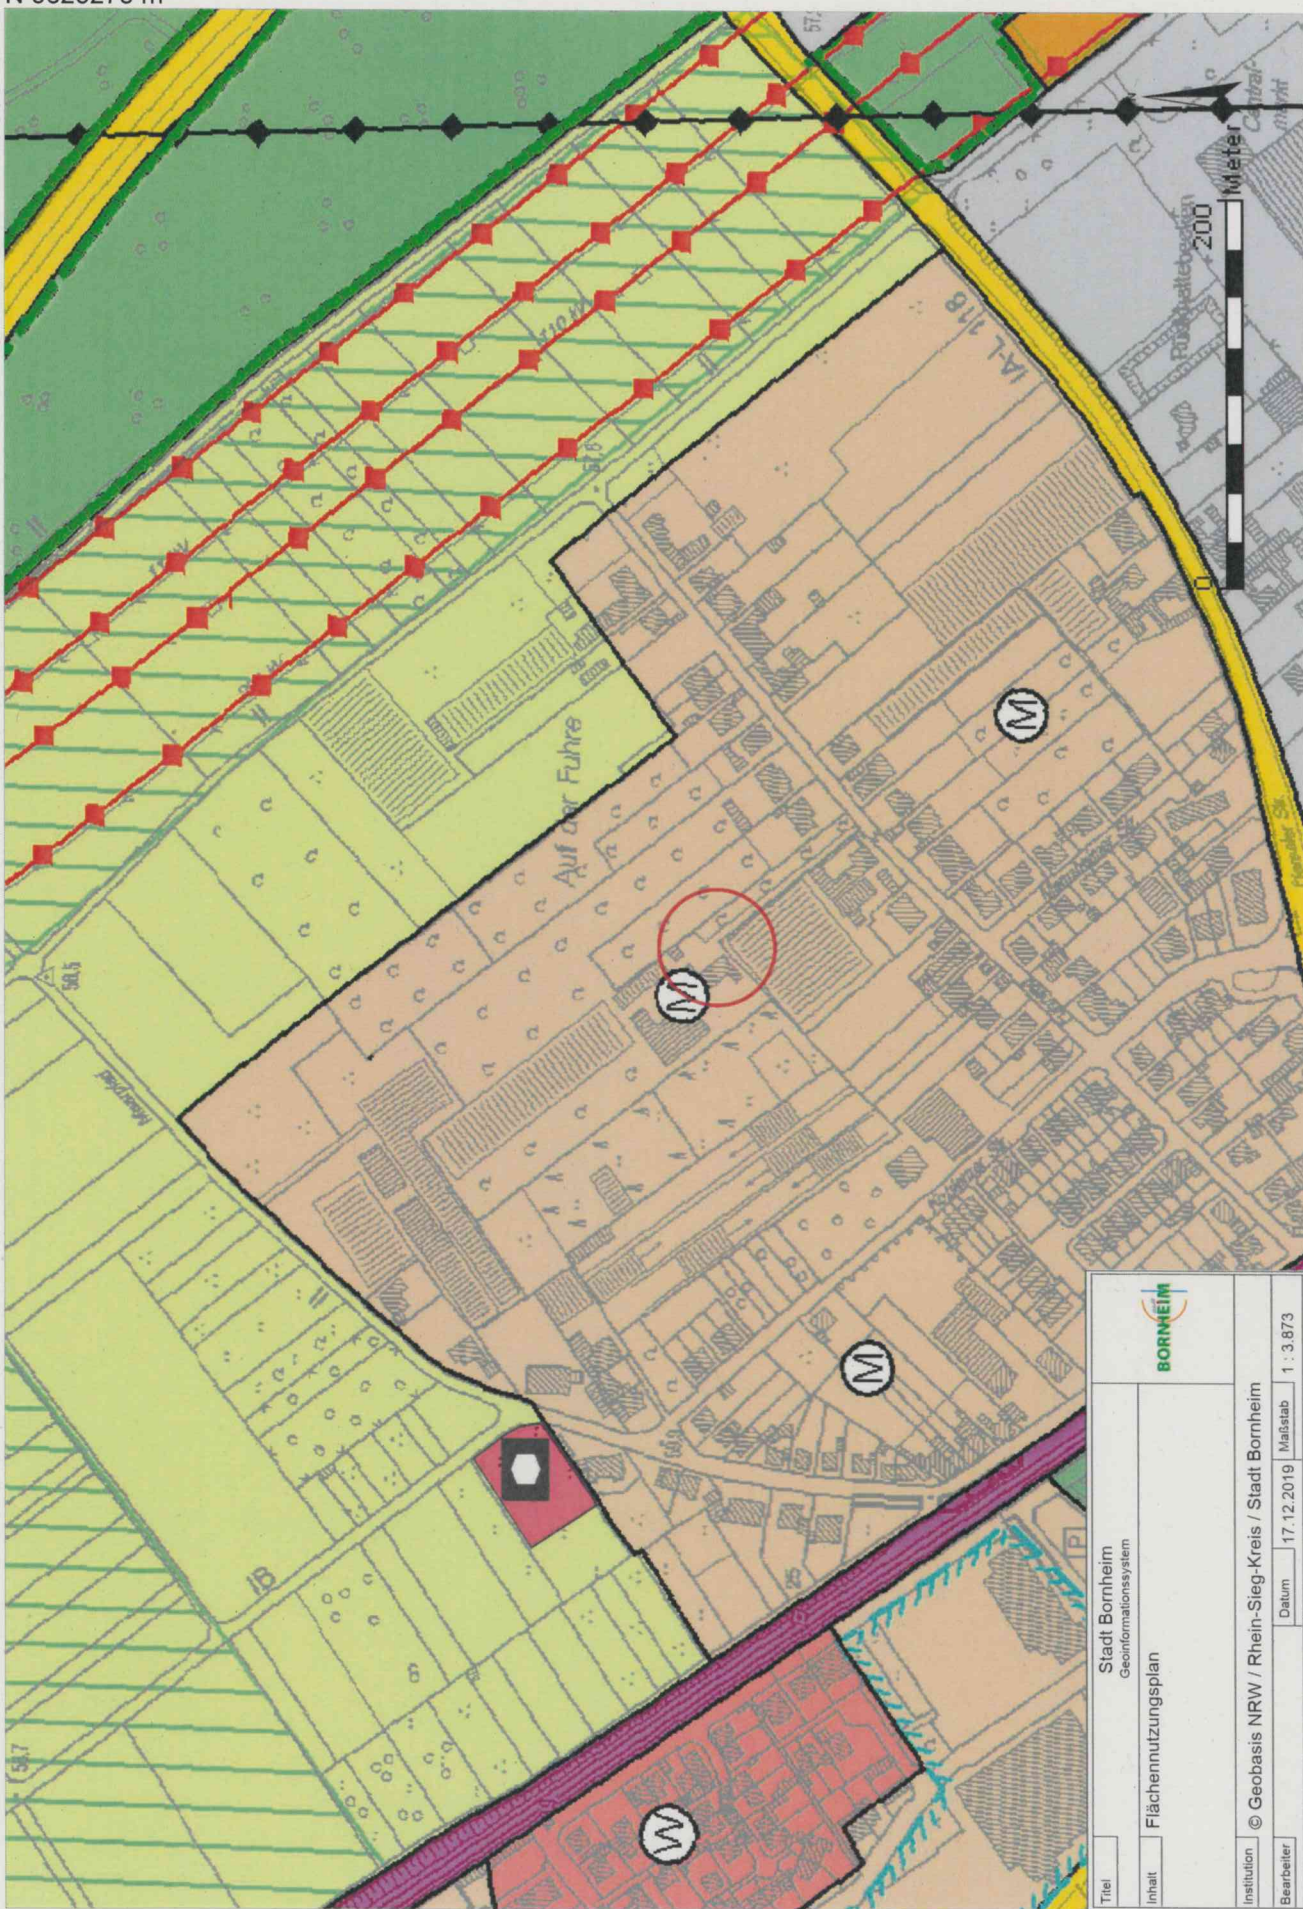

Stadt Bornheim Geoinformationssystem		BORNHEIM	
Inhalt		Flächennutzungsplan	
Institution	© Geobasis NRW / Rhein-Sieg-Kreis / Stadt Bornheim	Datum	17.12.2019
Bearbeiter		Maßstab	1 : 3.873

N 5624605 m

E 359444 m