
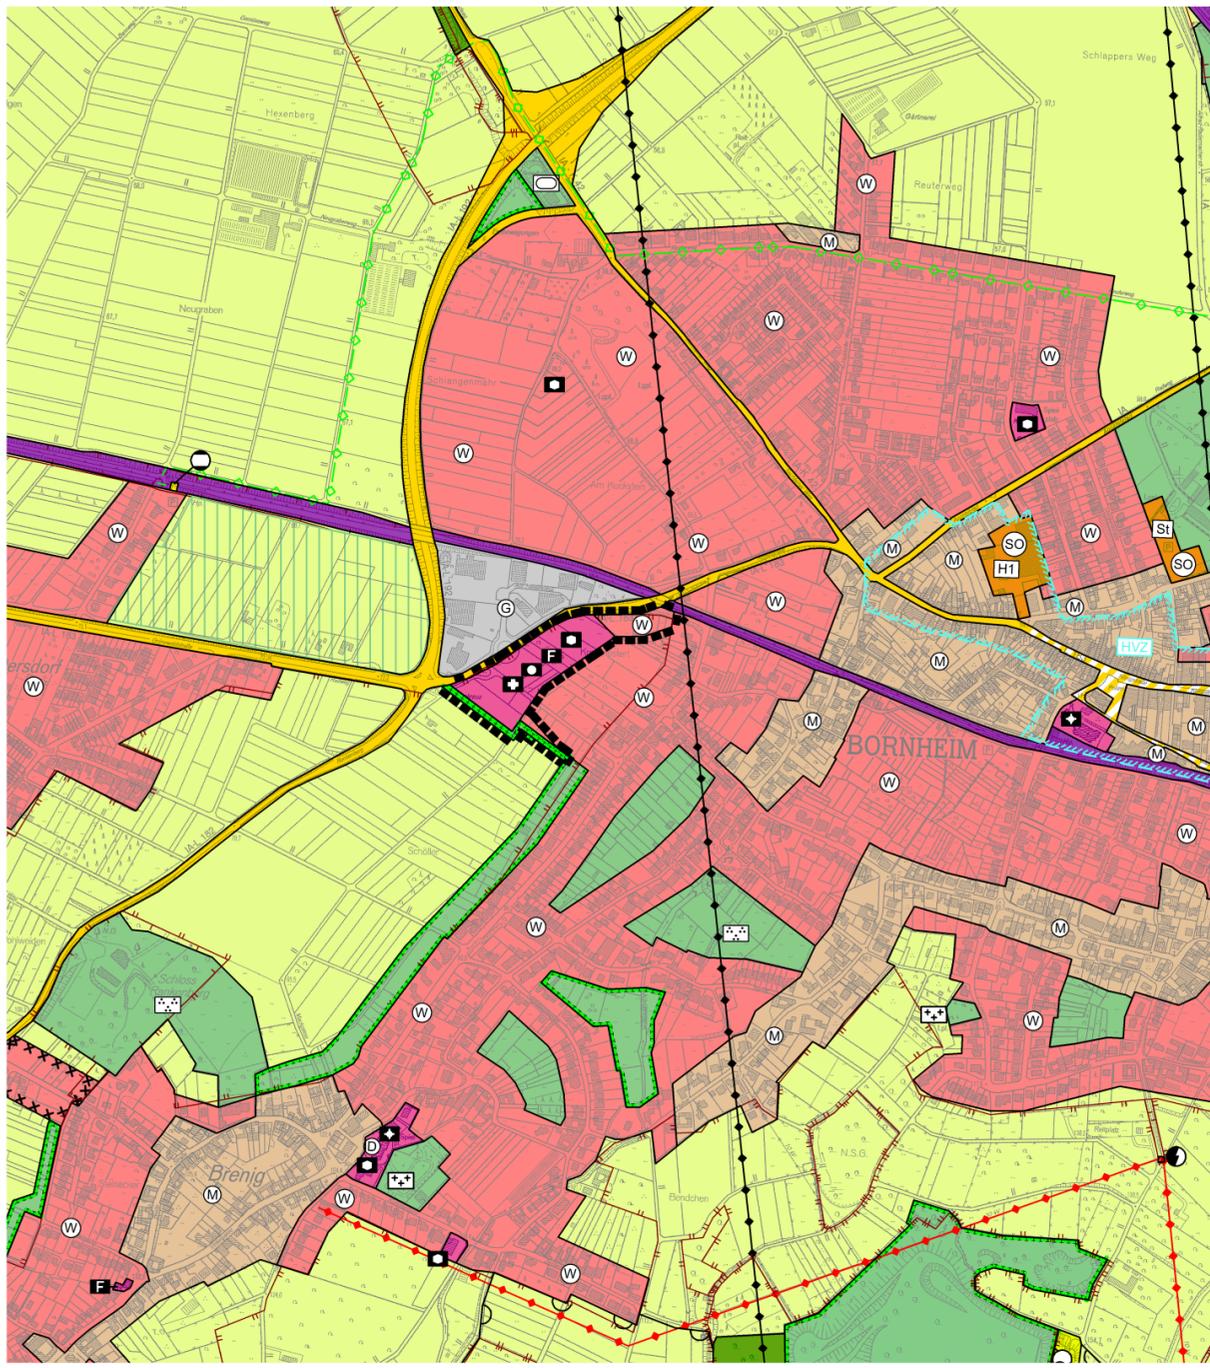


Flächennutzungsplan vom 15.06.2011

17. Änderung des Flächennutzungsplanes in der Ortschaft Bornheim

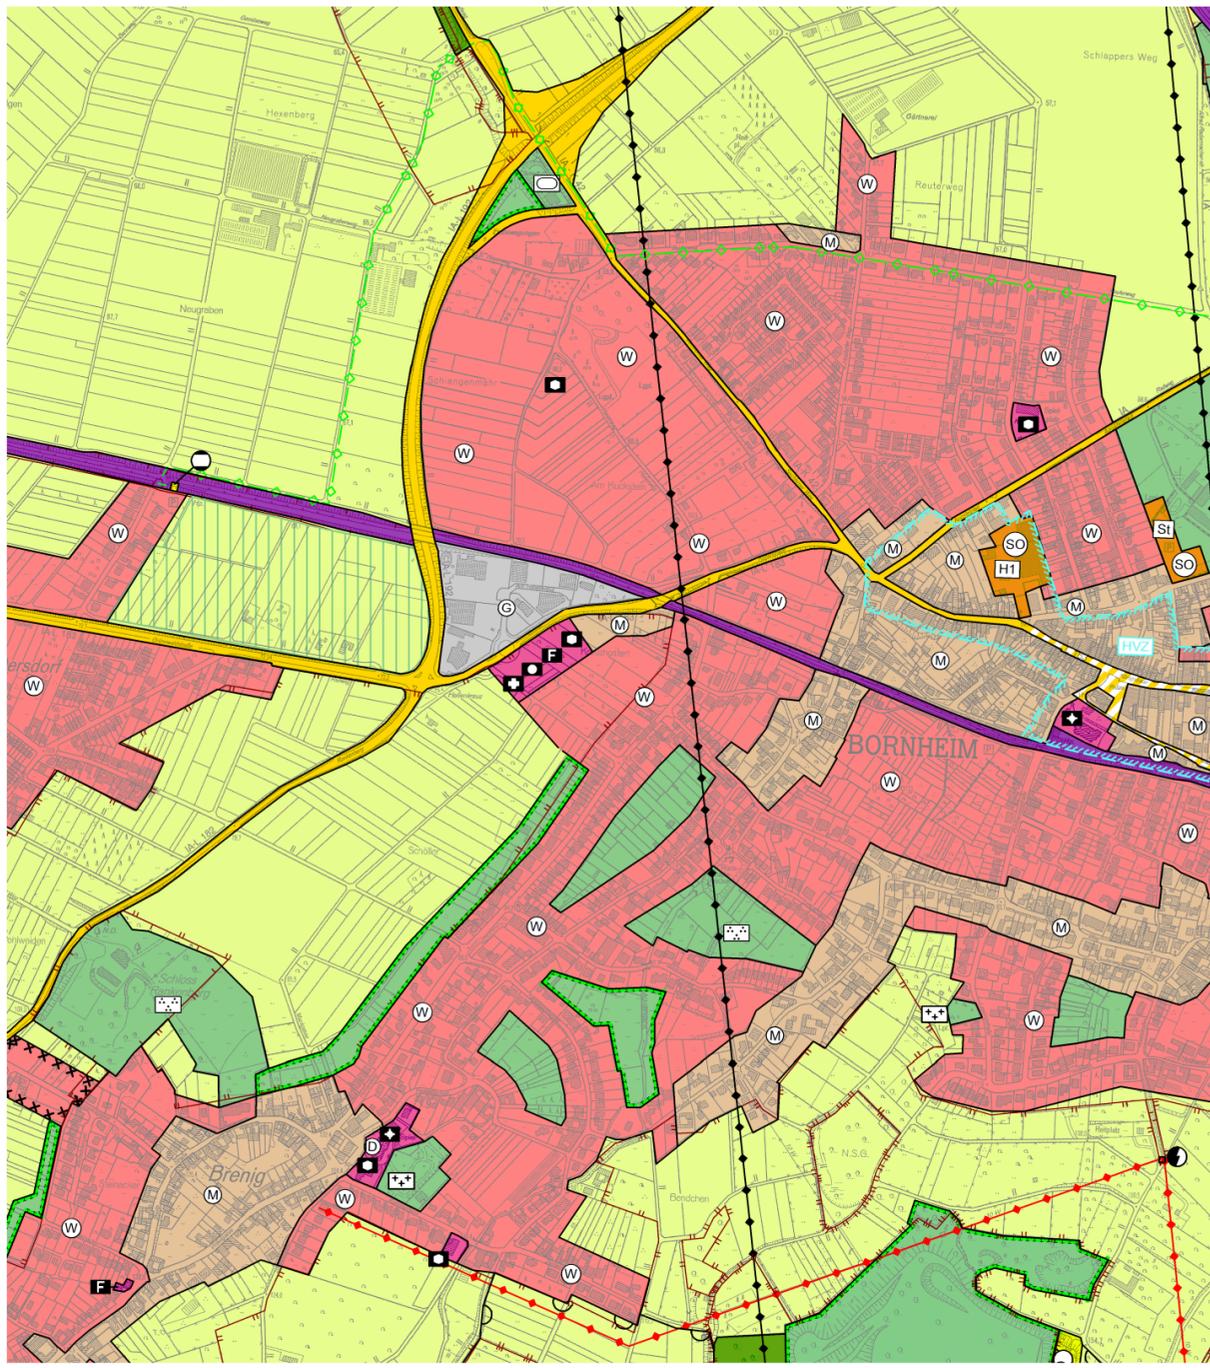

- Zeichenerklärung**
-  Geltungsbereich der Änderung
 -  Flächen für den Gemeinbedarf
- Einrichtungen und Anlagen:**
-  sozialen Zwecken dienende Gebäude und Einrichtungen
 -  Feuerwehr
 -  öffentliche Verwaltung
 -  gesundheitlichen Zwecken dienende Gebäude und Einrichtungen
 -  Wohnbauflächen
 -  gemischte Bauflächen
 -  gewerbliche Bauflächen
 -  Flächen für die Landwirtschaft

-  Grünflächen
 -  Umgrenzung von Flächen für Maßnahmen zum Schutz, zur Pflege und zur Entwicklung von Boden, Natur und Landschaft
 -  örtliche u. überörtliche Hauptverkehrsstraßen
 -  Bahnanlagen
 -  Richtfunk (oberirdisch)
 -  Gas (unterirdisch)
- Nachrichtliche Übernahme aus dem Landschaftsplan**
-  Landschaftsschutzgebiet

Stand: 19.12.2019



**Flächennutzungsplan
17. Änderung**
in der Ortschaft Bornheim
Maßstab 1:10000