


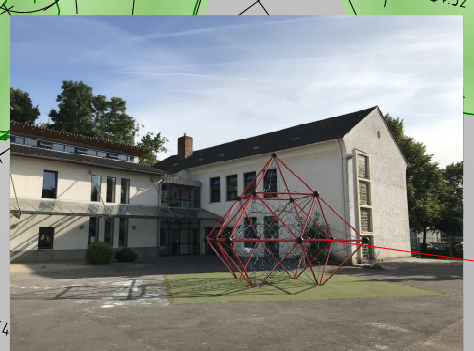

KLETTERGERÜST VERSETZEN



SPIELGERÄTE VERSETZEN



ANLIEFERUNG CATERING



FENSTERÖFFNUNGEN SCHLIESSEN



Jens-Peter Gütig
Dipl.-Ing. Architekt (FH)
Aegidiusstraße 11
53332 Bornheim-Hersel
GÜTIG
ARCHITEKTUR

Fon: 0 22 22 . 99 21 2- 0
Fax: 0 22 22 . 99 21 2-20
Mobil: 0171 . 93 92 55 9
Web: www.guetig-architektur.de
E-Mail: info@guetig-architektur.de

PROJEKT	Erweiterung GS Wallrafstr. 53332 Bornheim
BAUHERR	Stadt Bornheim Rathausstraße 2 53332 Bornheim
ZEICHNUNG	Lageplan
LEISTUNGSPHASE	Vorentwurfsplanung
MASSTAB	1:250
GEZEICHNET	gü
DATUM	10.12.2019
INDEX	B
BLATTGRÖSSE	A2
PROJEKT-NR.	ZEICHN.-NR.
18132	2.00



LEGENDE

- KLASSENRÄUME
- NEBENRÄUME
- FLURE/ TRH
- MENSA/ KÜCHE
- WC
- AR/ TECHNIK
- ÜBERDACHTER SCHULHOF
- BEFESTIGTE FLÄCHE
- GRÜNFLÄCHE/ KUNSTRASEN
- NEU
- BESTAND
- ABBRUCH



Jens-Peter Gütig
Dipl.-Ing. Architekt (FH)
Aegidiusstraße 11
53332 Bornheim-Hersel
GÜTIG
ARCHITEKTUR

Fon: 0 22 22 . 99 21 2- 0
Fax: 0 22 22 . 99 21 2-20
Mobil: 0171 . 93 92 55 9
Web: www.guetig-architektur.de
E-Mail: info@guetig-architektur.de

PROJEKT Erweiterung GS
Wallraffstr.
53332 Bornheim



BAUHERR Stadt Bornheim
Rathausstraße 2
53332 Bornheim

ZEICHNUNG Erdgeschoss

LEISTUNGSPHASE Vorentwurfsplanung	
MASSTAB	1:100
GEZEICHNET	gü
DATUM	10.12.2019
INDEX	B
BLATTGRÖSSE	A2

PROJEKT-NR.	ZEICHN.-NR.
18132	2.01

Anforderungen des Brandschutzes sind noch nicht in den Plänen enthalten

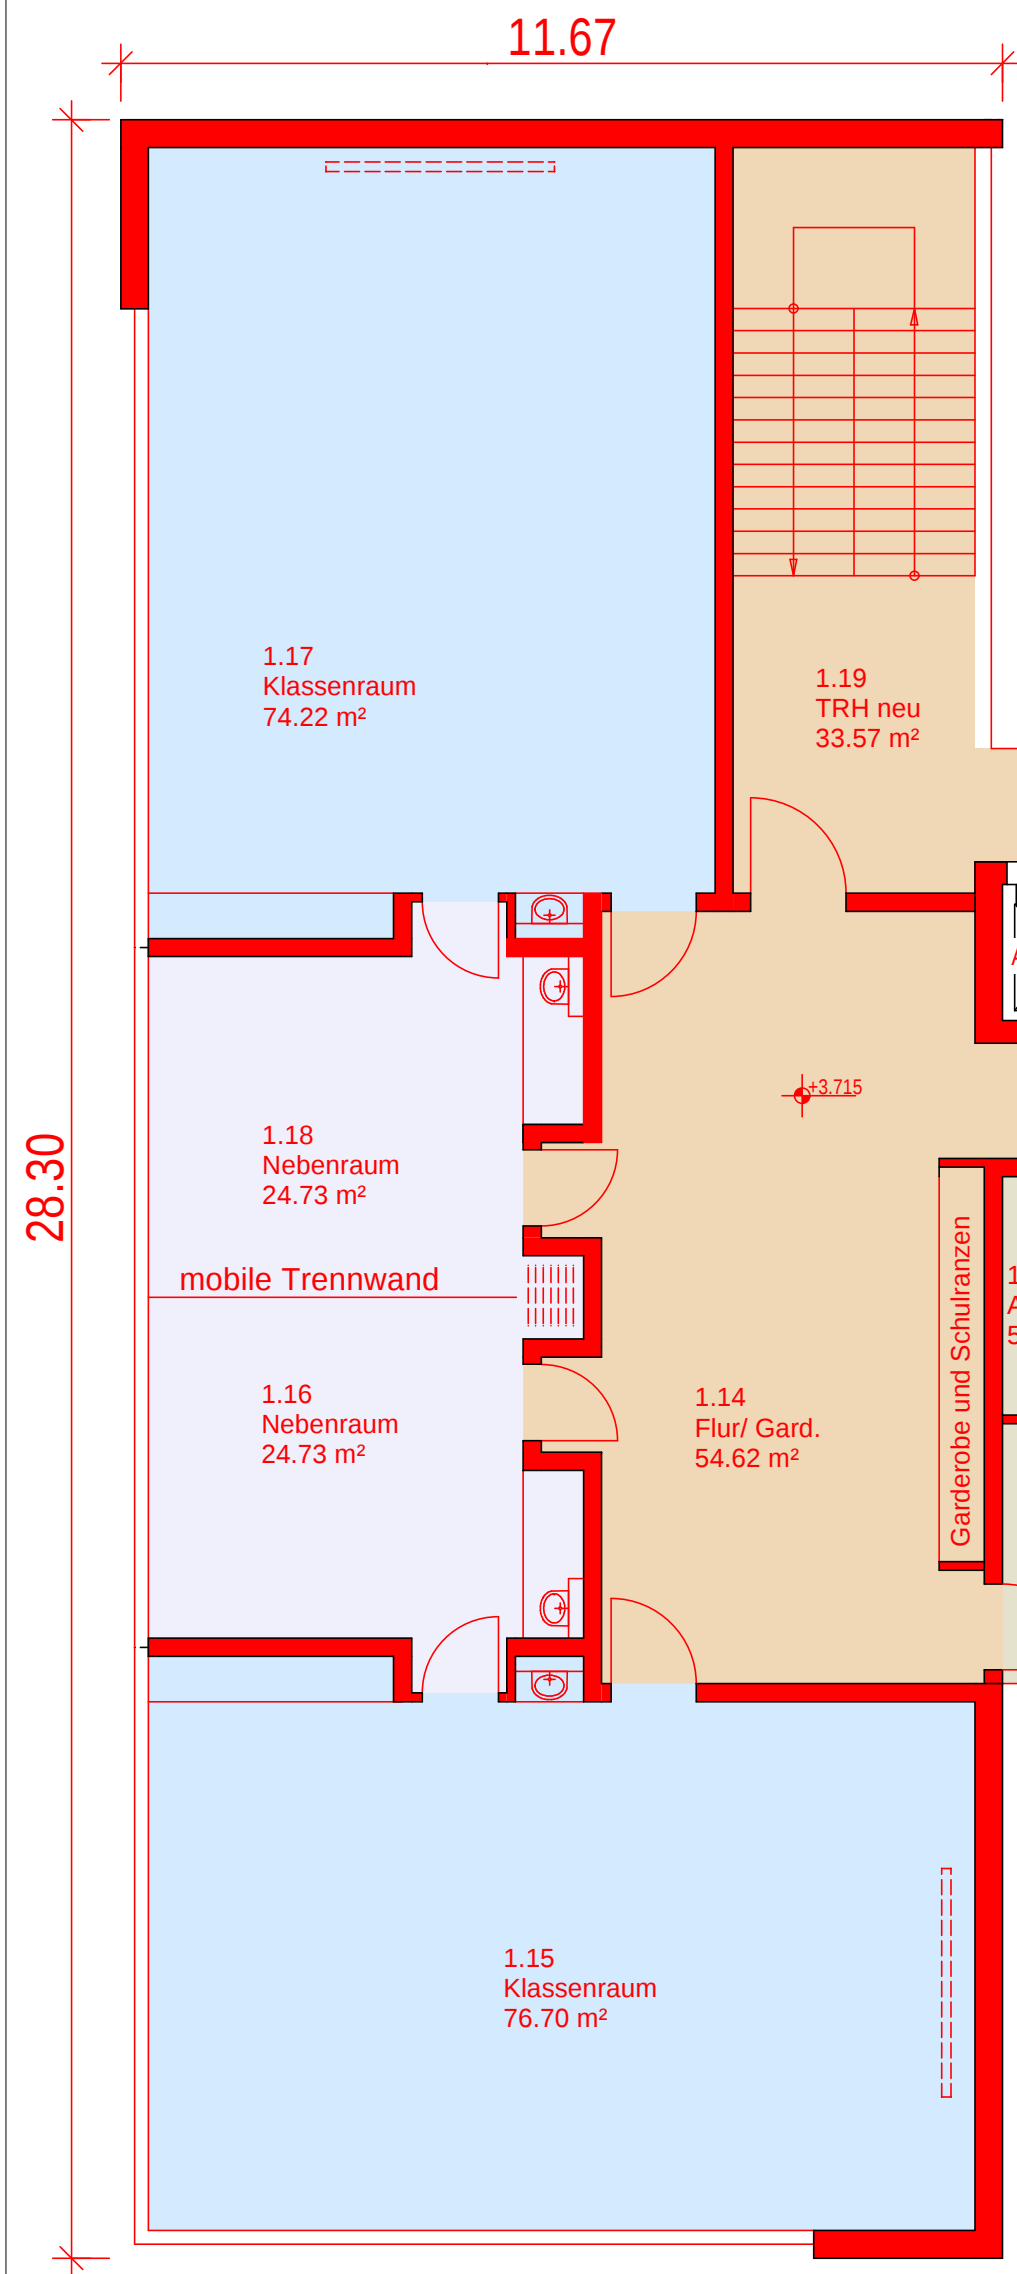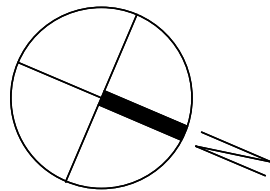

LEGENDE

- KLASSENÄUME
- NEBENÄUME
- FLURE/ TRH
- MENSA/ KÜCHE
- WC
- AR/ PM

- NEU
- BESTAND
- ABBRUCH



Jens-Peter Gütig
Dipl.-Ing. Architekt (FH)
Aegidiusstraße 11
53332 Bornheim-Hersel

GÜTIG
ARCHITEKTUR

Fon: 0 22 22 . 99 21 2- 0
Fax: 0 22 22 . 99 21 2-20
Mobil: 0171 . 93 92 55 9
Web: www.guetig-architektur.de
E-Mail: info@guetig-architektur.de

PROJEKT Erweiterung GS
Wallraffstr.
53332 Bornheim

BAUHERR Stadt Bornheim
Rathausstraße 2
53332 Bornheim



ZEICHNUNG 1.Obergeschoss

LEISTUNGSPHASE Vorentwurfsplanung

MASSTAB	1:100
GEZEICHNET	gü
DATUM	10.12.2019
INDEX	B
BLATTGRÖSSE	A2

PROJEKT-NR.	ZEICHN.-NR.
18132	2.02

Anforderungen des Brandschutzes sind noch nicht in den Plänen enthalten

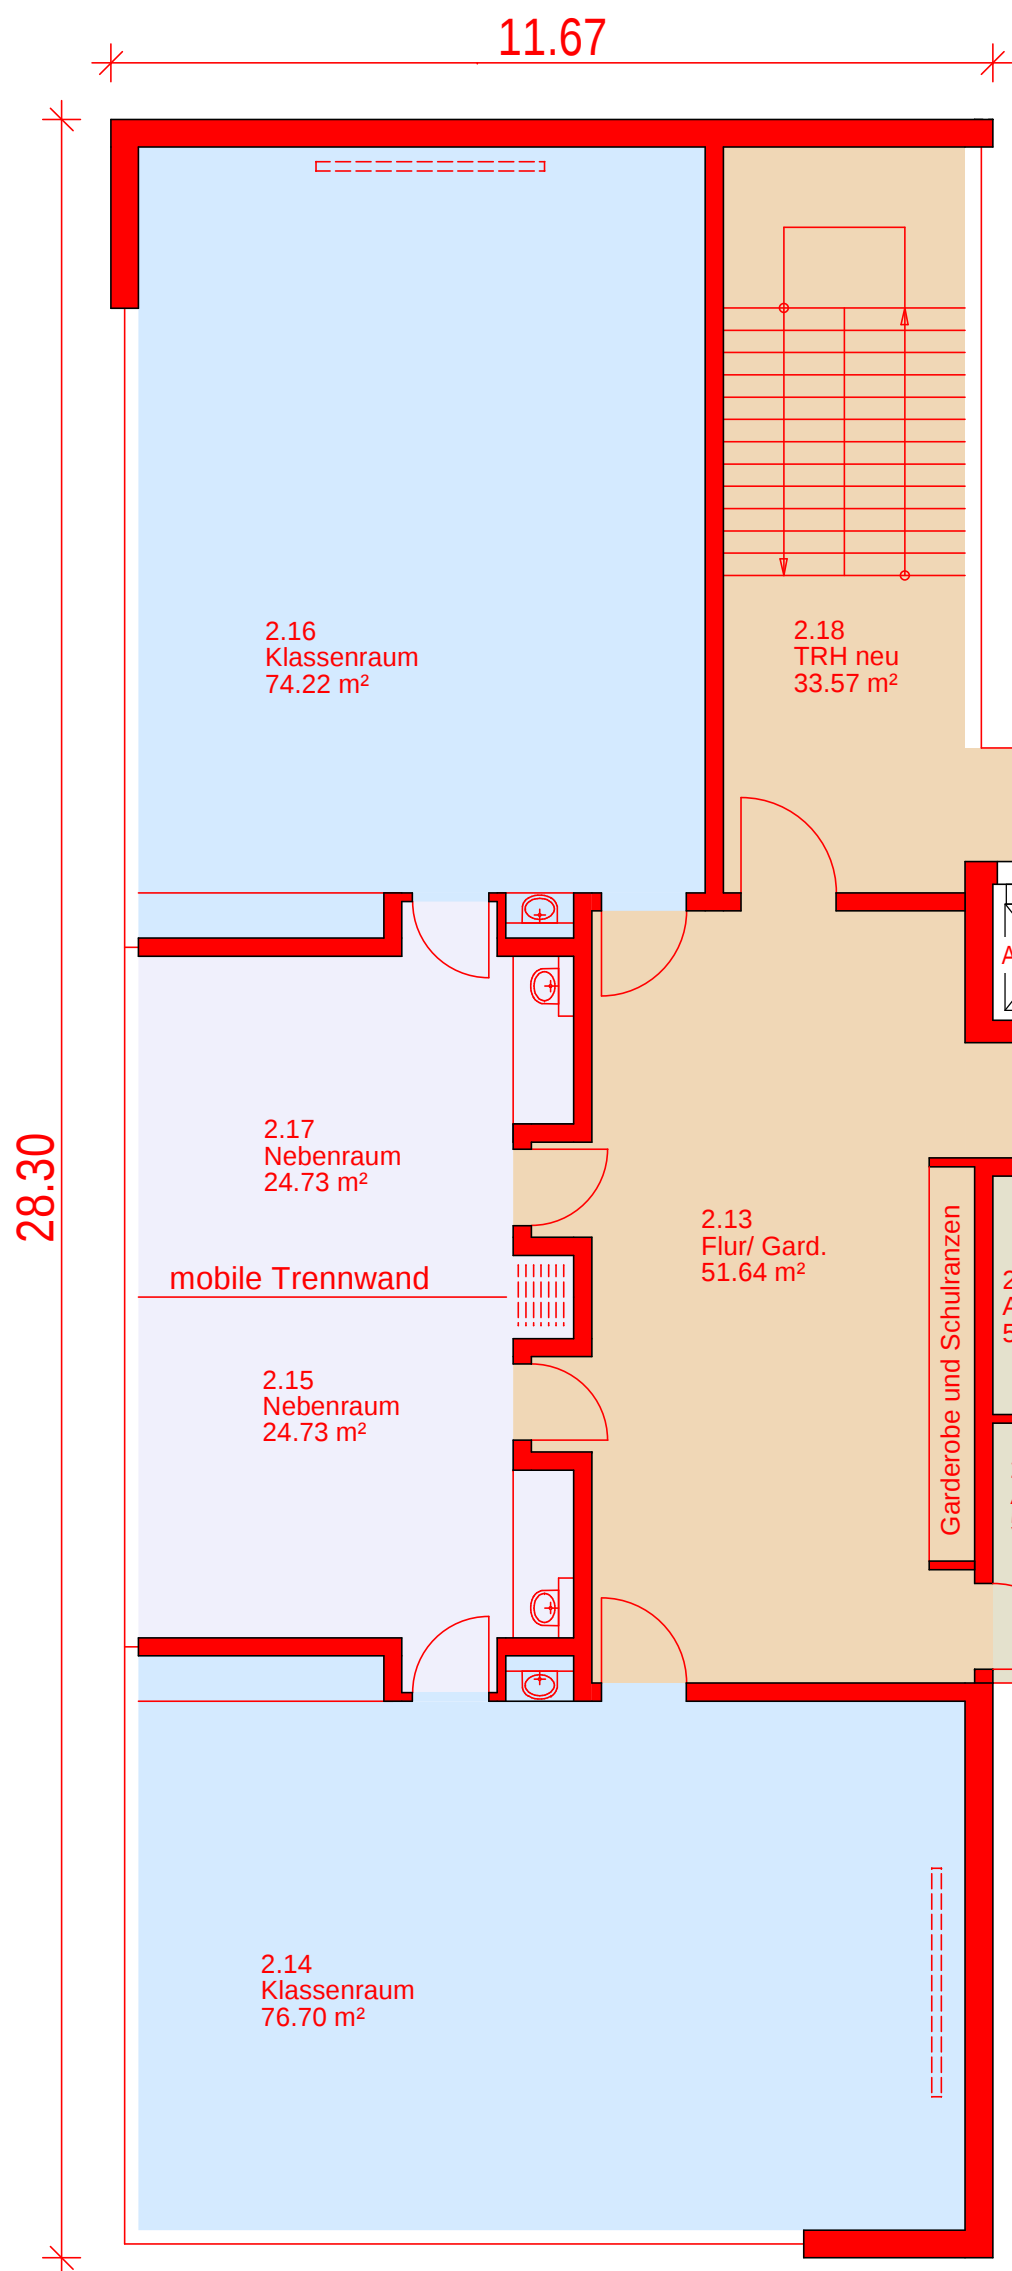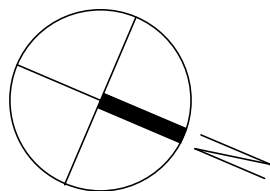

LEGENDE

- KLASSEN RÄUME
- NEBEN RÄUME
- FLURE/ TRH
- BÜRO
- WC
- AR/ PM

- NEU
- BESTAND
- ABBRUCH



Jens-Peter Gütig
Dipl.-Ing. Architekt (FH)
Aegidiusstraße 11
53332 Bornheim-Hersel

GÜTIG
ARCHITEKTUR

Fon: 0 22 22 . 99 21 2- 0
Fax: 0 22 22 . 99 21 2-20
Mobil: 0171 . 93 92 55 9
Web: www.guetig-architektur.de
E-Mail: info@guetig-architektur.de

PROJEKT Erweiterung GS
Wallraffstr.
53332 Bornheim

BAUHERR Stadt Bornheim
Rathausstraße 2
53332 Bornheim

ZEICHNUNG 2.Obergeschoss


LEISTUNGSPHASE Vorentwurfsplanung	
MASSTAB	1:100
GEZEICHNET	gü
DATUM	10.12.2019
INDEX	B
BLATTGRÖSSE	A2

PROJEKT-NR.	ZEICHN.-NR.
18132	2.03

Anforderungen des Brandschutzes sind noch nicht in den Plänen enthalten



ANSICHT OSTEN

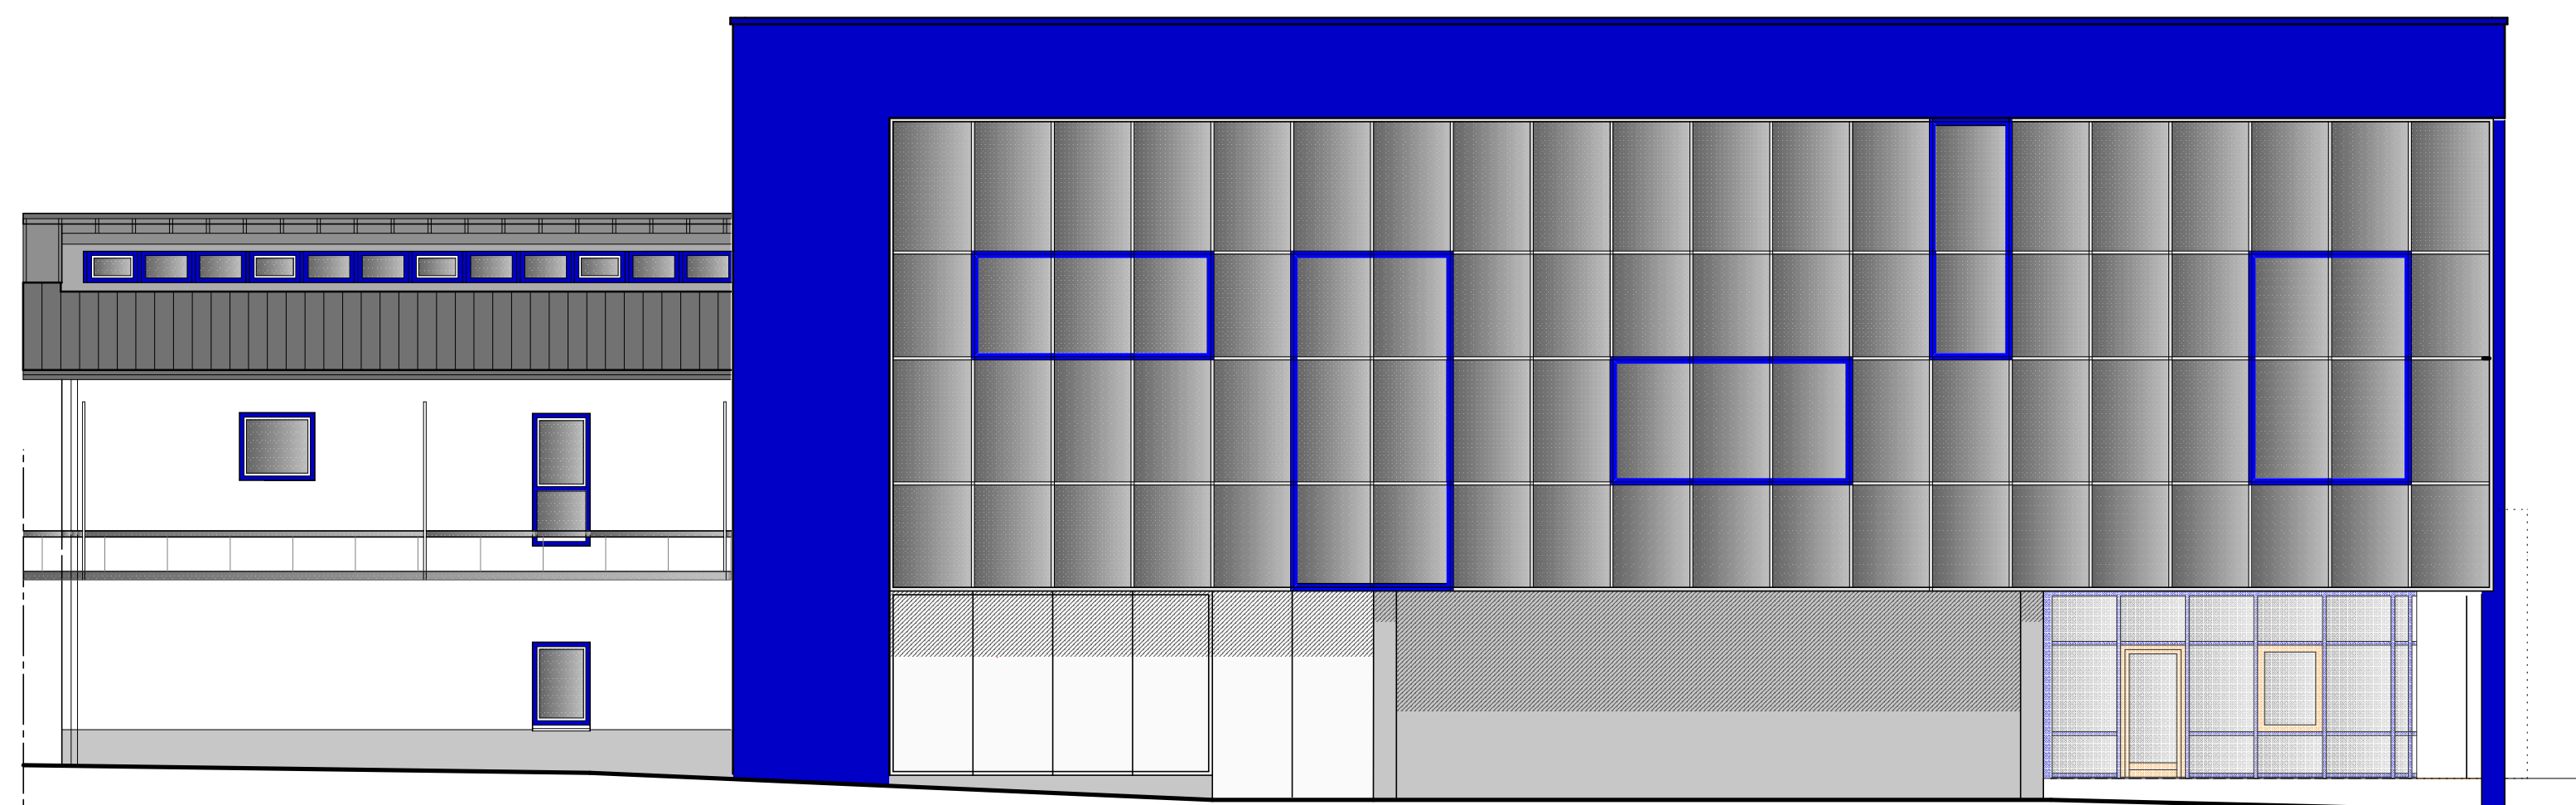

ANSICHT SÜDEN



Jens-Peter Gütig
Dipl.-Ing. Architekt (FH)
Aegidiusstraße 11
53332 Bornheim-Hersel

GÜTIG
ARCHITEKTUR

Fon: 0 22 22 . 99 21 2- 0
Fax: 0 22 22 . 99 21 2-20
Mobil: 0171 . 93 92 55 9
Web: www.guetig-architektur.de
E-Mail: info@guetig-architektur.de

PROJEKT Erweiterung GS
Wallraffstr.
53332 Bornheim


BAUHERR Stadt Bornheim
Rathausstraße 2
53332 Bornheim

ZEICHNUNG Ansichten


LEISTUNGSPHASE Vorentwurfsplanung

MASSTAB	1:100
GEZEICHNET	gü
DATUM	12.10.2019
INDEX	B
BLATTGRÖSSE	A2

PROJEKT-NR.	ZEICHN.-NR.
18132	2.04

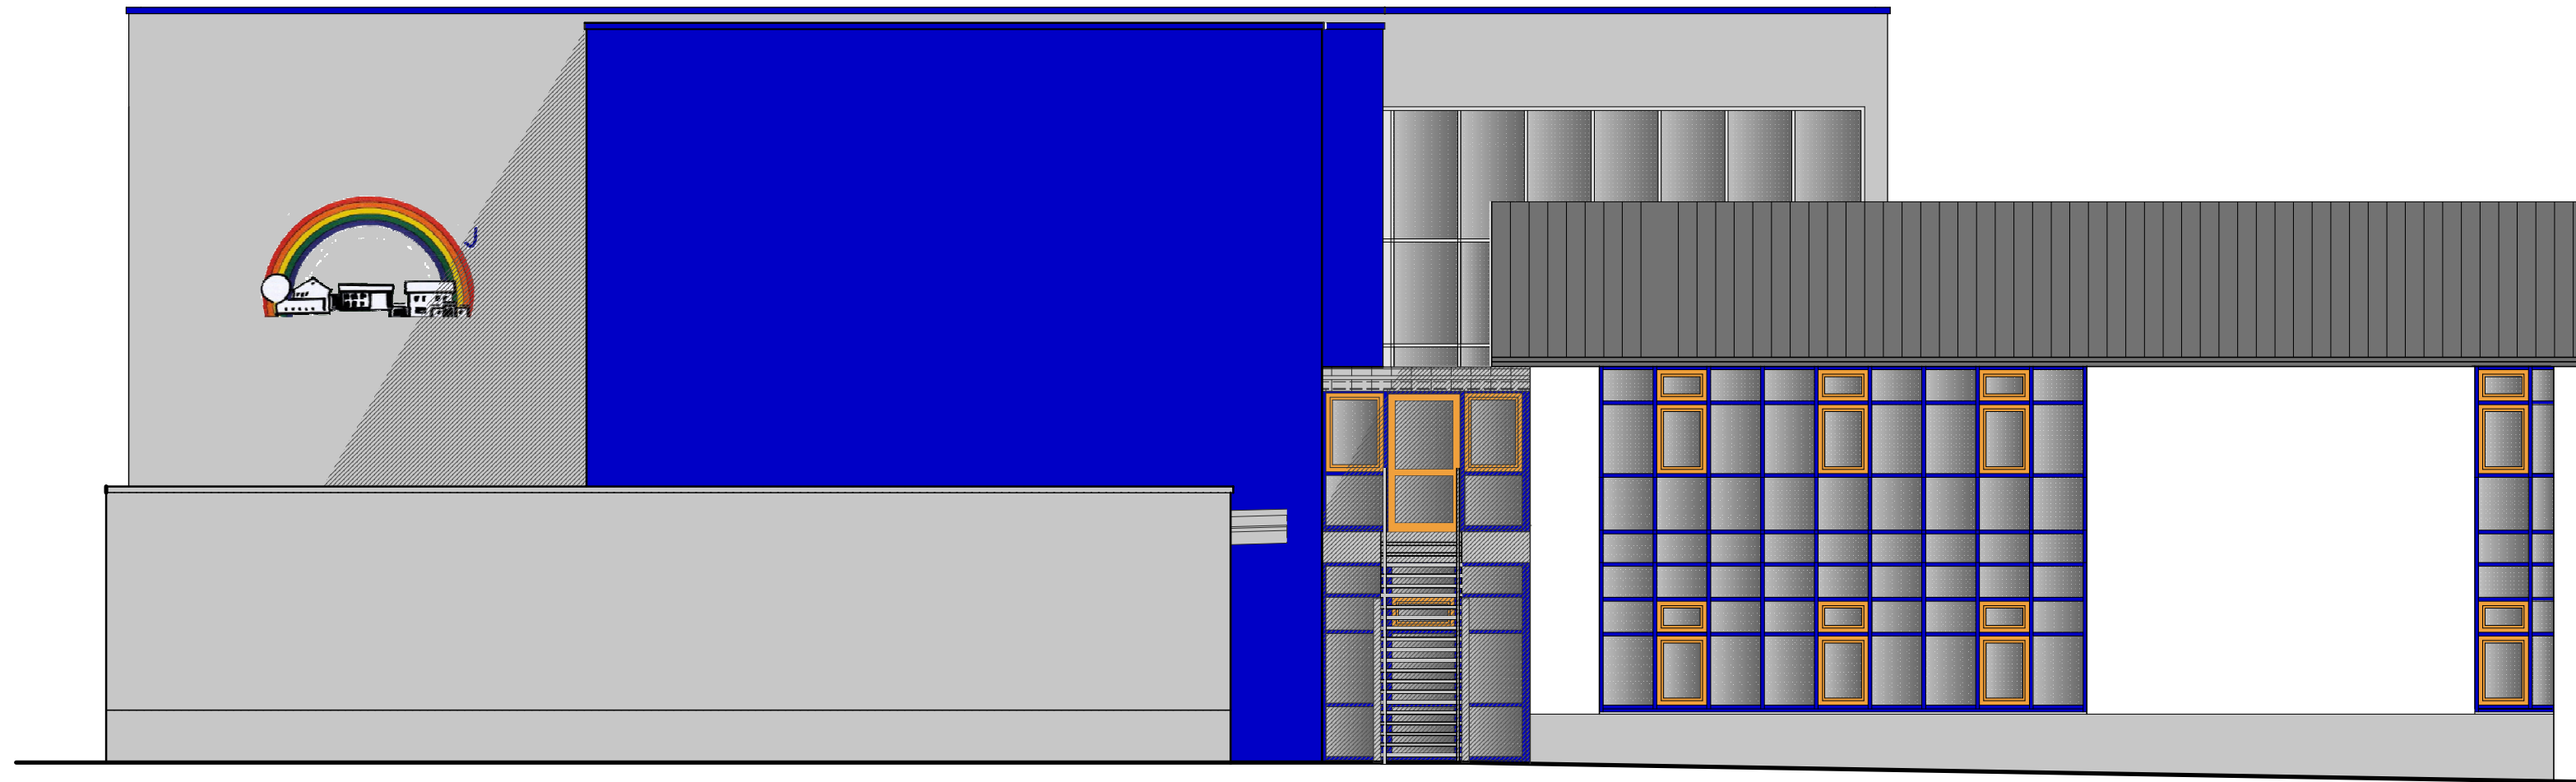

ANSICHT NORDEN

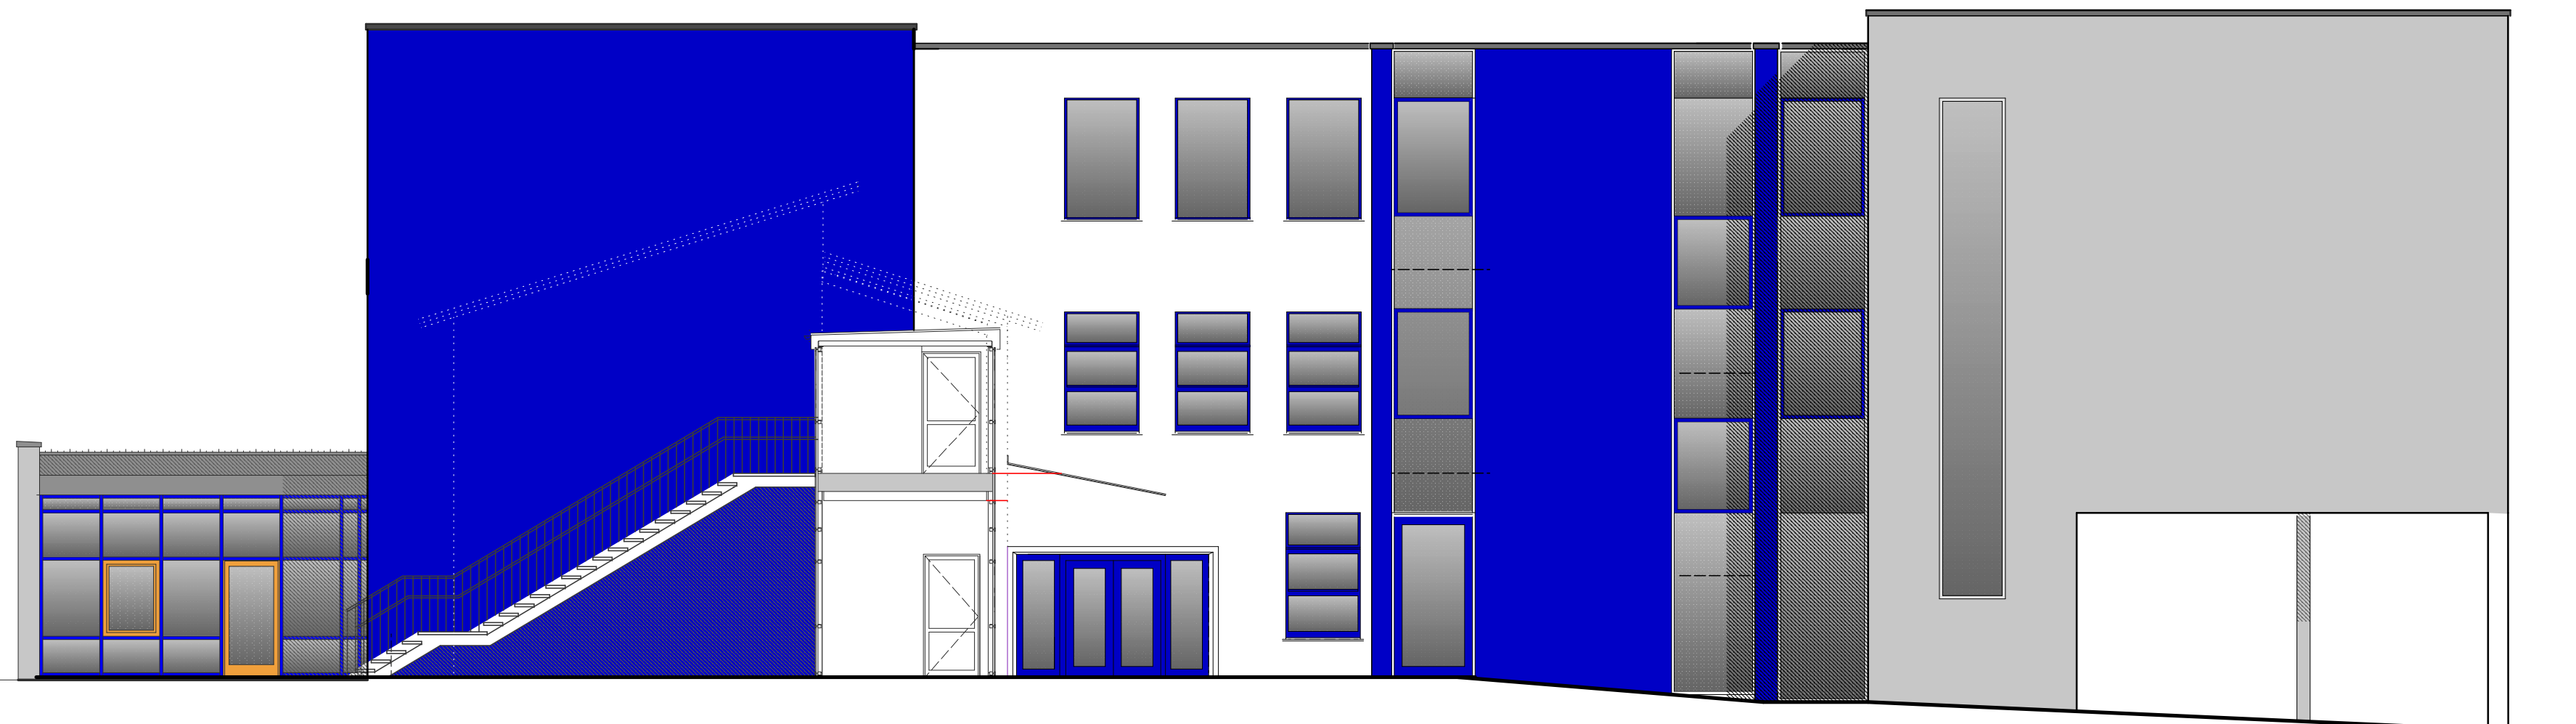

ANSICHT WESTEN



Jens-Peter Gütig
Dipl.-Ing. Architekt (FH)
Aegidiusstraße 11
53332 Bornheim-Hersel

GÜTIG
ARCHITEKTUR

Fon: 0 22 22 . 99 21 2- 0
Fax: 0 22 22 . 99 21 2-20
Mobil: 0171 . 93 92 55 9
Web: www.guetig-architektur.de
E-Mail: info@guetig-architektur.de

PROJEKT Erweiterung GS
Wallraffstr.
53332 Bornheim

BAUHERR Stadt Bornheim
Rathausstraße 2
53332 Bornheim

ZEICHNUNG Ansichten

LEISTUNGSPHASE Vorentwurfsplanung

MASSTAB	1:100
GEZEICHNET	gü
DATUM	10.12.2019
INDEX	B
BLATTGRÖSSE	A2

PROJEKT-NR.	ZEICHN.-NR.
18132	2.05