


Straßenquerschnitt SQ 1

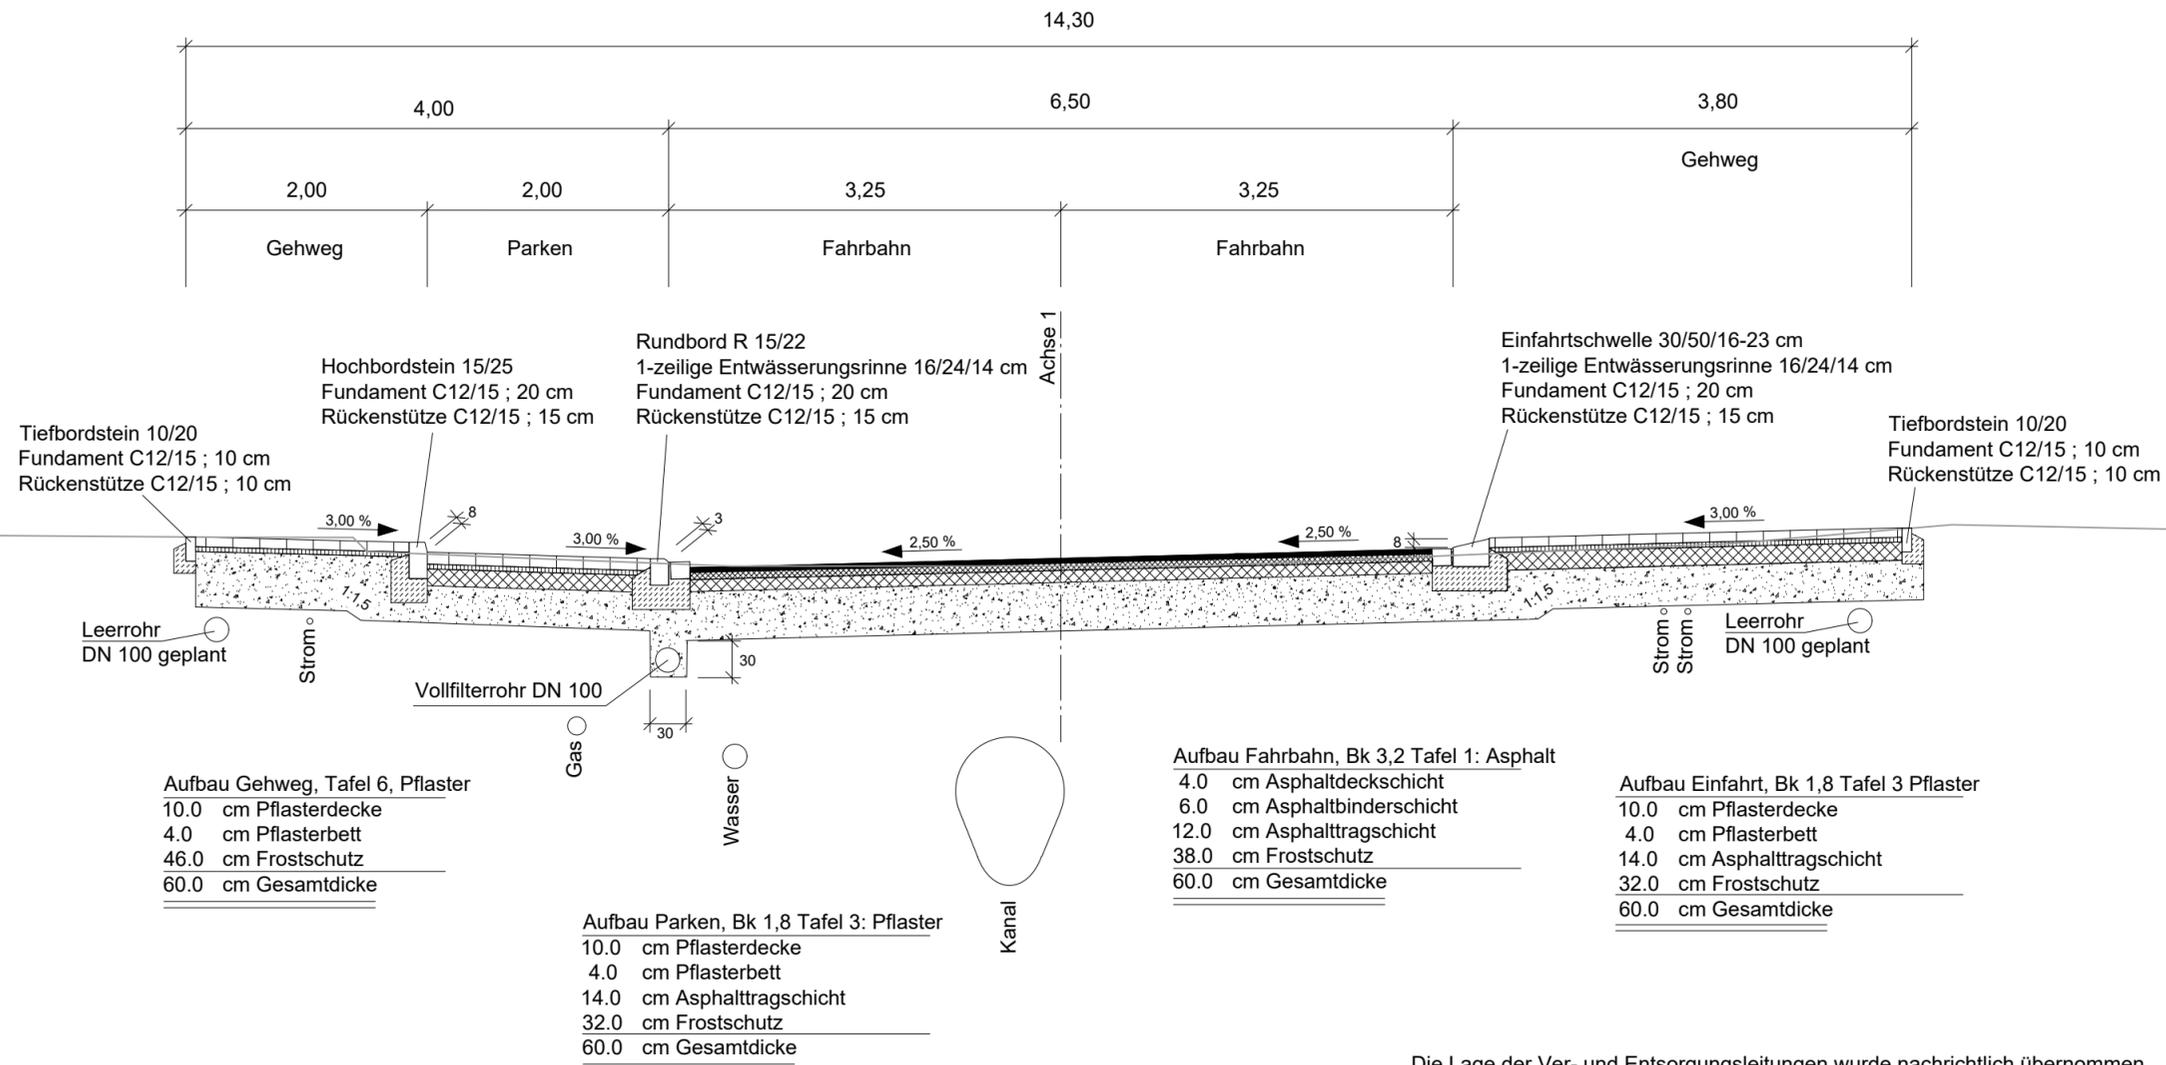

Die Lage der Ver- und Entsorgungsleitungen wurde nachrichtlich übernommen und dient ausschließlich der unverbindlichen Unterrichtung. Für die Richtigkeit der Angaben kann keine Gewähr übernommen werden. Die genaue Lage der Leitung ist vor Ort mit den jeweiligen Versorgungsträgern festzustellen.

Index	Datum	Art der Änderung	Name

KOCKS CONSULT GMBH **KOCKS INGENIEURE**

Niederlassung Bonn • Wesselstraße 1 • 53113 Bonn
Tel.: 0228/72629-0 • Fax: 0228/72629-20 • e-Mail: infobonn@kocks-ing.de



Tiefbau- und Straßenverkehrsamt

Projekt: **Entwurfsplanung**
Ausbau Feldchenweg in Bornheim-Waldorf

Art des Planes:	Straßenquerschnitt SQ1	Maßstab:	1:50
gemessen: ÖBVI Dipl.-Ing. Hans-Peter Karstadt, Bornheim	bearbeitet: Schmidt 11.19	Planbezeichnung:	3_SQ_001_96372_b
kartiert:	gezeichnet: Schmitt 11.19	geprüft:	Dr. Heß 11.19
gezeichnet:	geprüft: Dr. Heß 11.19	gesehen: Dr. Heß 11.19	Blattnummer: 5.1