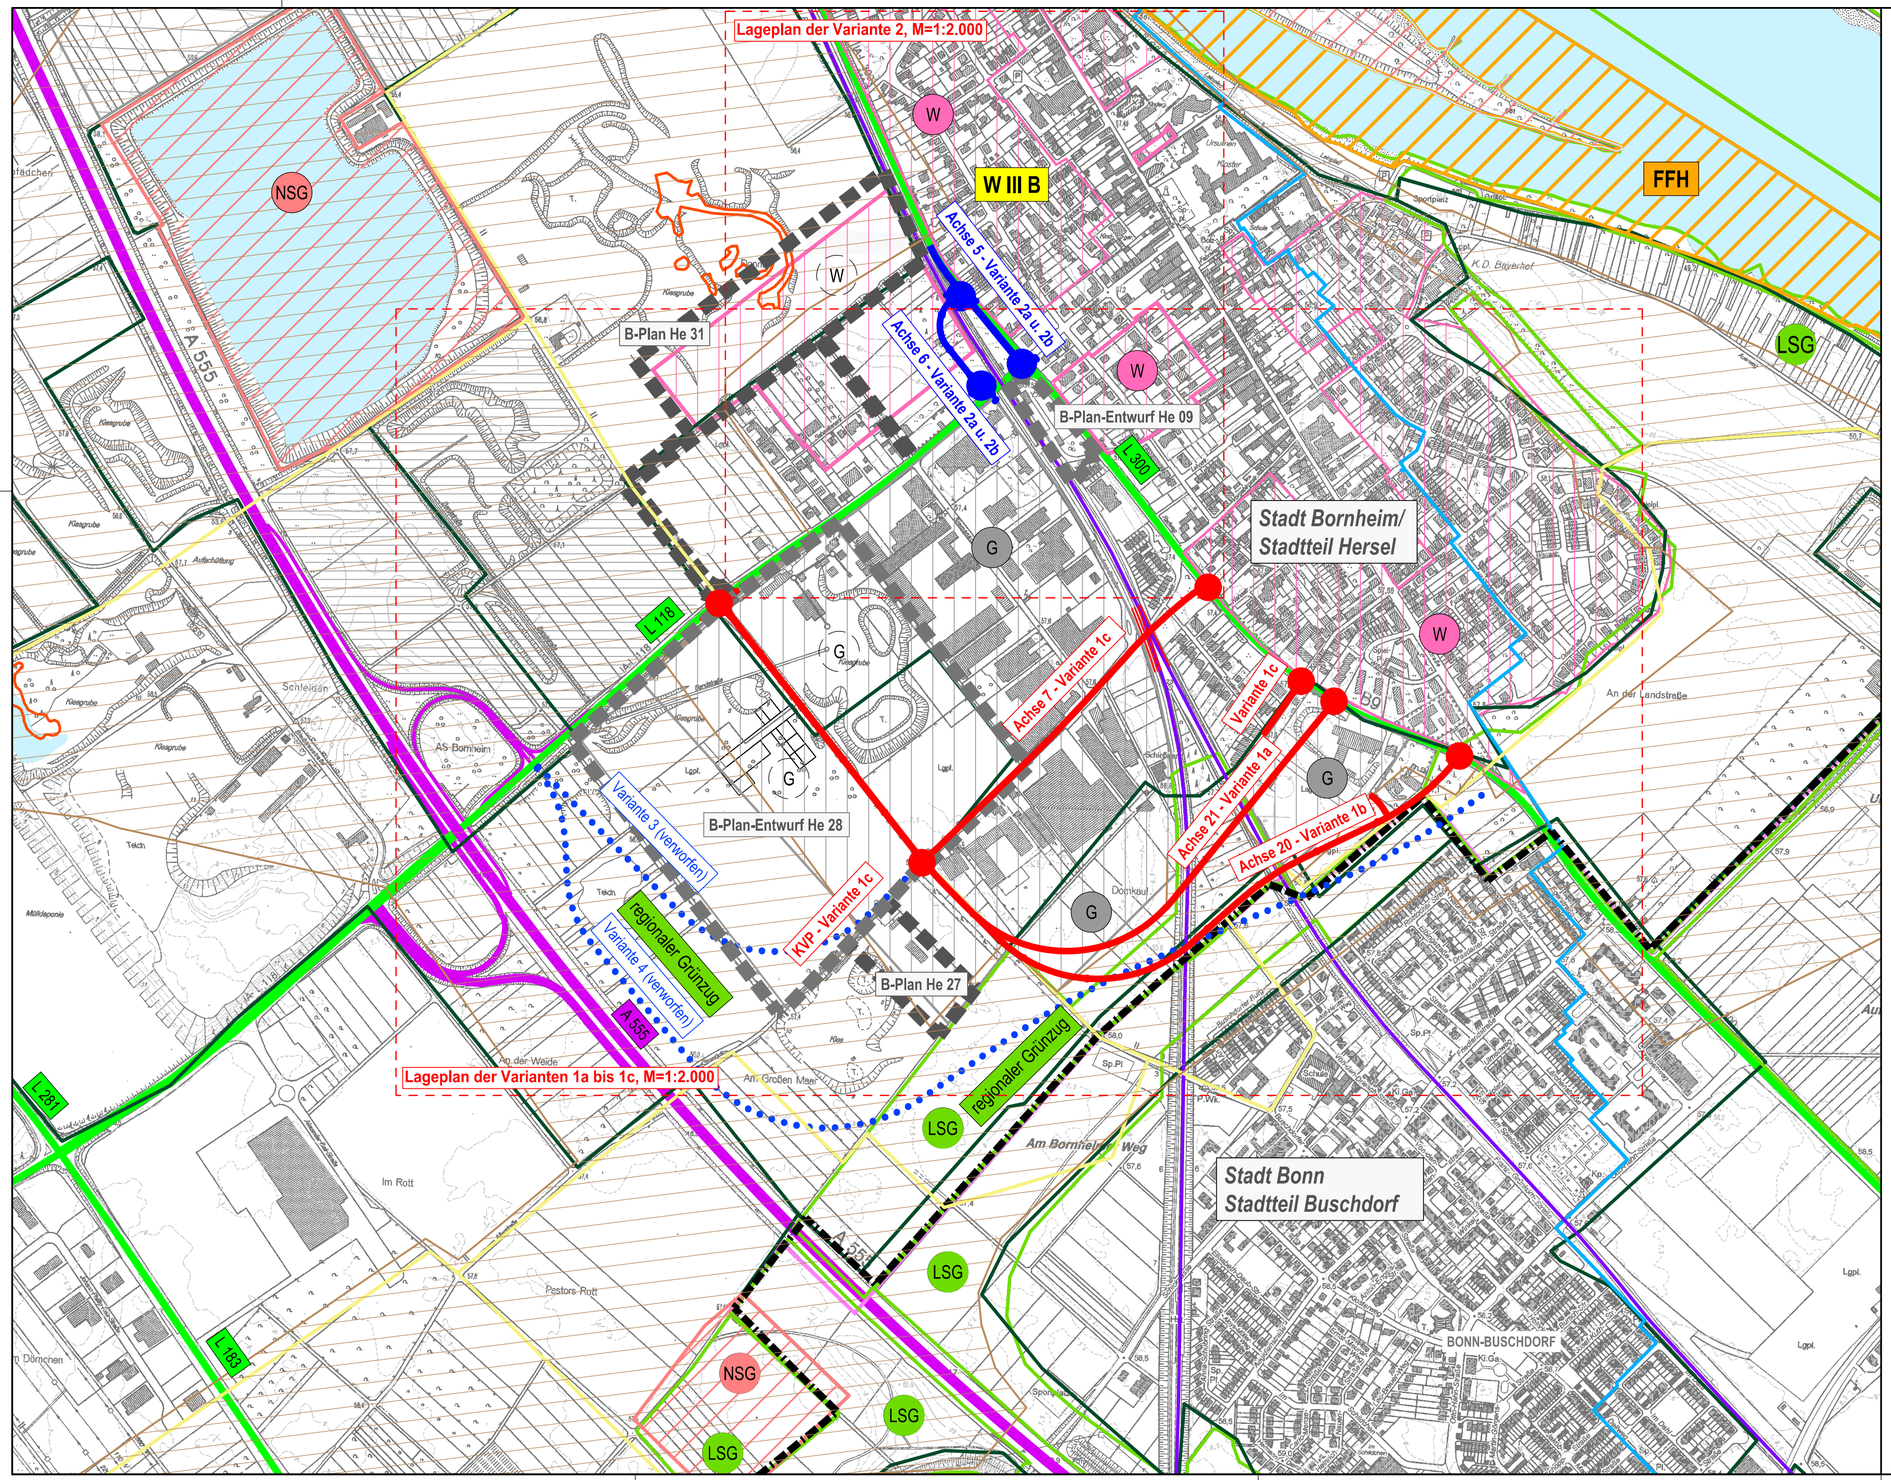


# Zeichenerklärung

## Planung

- **Kommunale Maßnahme** (zusätzliche Straßenverbindung zwischen L 300 und L 118)
- **Maßnahme Straßen NRW** (Bahnübergangsbeseitigung)
- verworfene Varianten

## vorh. Straßennetz

- A555 — Bundesautobahn
- L300 — Landesstraße
- kommunale Straße
- Bahnstrecke

## Gebiete und Flächen

- W — reines und allgemeines Wohngebiet, Kleinsiedlungsgebiet Kerngebiet, Dorfgebiet, Mischgebiet
- M
- G — Gewerbegebiet
- W — geplantes Wohngebiet
- G — geplantes Gewerbegebiet

## Grünes C

- Freiräume der Region zum Zweck der Naherholung, des Naturschutzes und der Landwirtschaft
- Link Grünes C

## Schutzgebiete Natur, Landschaft, Wasser

- LSG — Landschaftsschutzgebiet
- NSG — Naturschutzgebiet
- FFH — FFH-Gebiet
- W III B — Wasserschutzzone III
- Biotopverbund
- Rohstoffgewinnung (Kies)
- Gewässer

N

| Lage-Bezugssystem | Höhen-Bezugssystem |
|---|---|
| ETRS89 / UTM, Zone 32 | NHN |


**Boos + Kröll Ingenieure**
Rudolf-Diesel-Straße 12 • 53859 Niederkassel
Fon: +49 228 96544114 • Fax: +49 228 96544115
info@bk-ingenieure.de • www.bk-ingenieure.de


| | |
|---|---|
| Datum: | Januar 2020 |
| bearb.: | Boos / Macko |
| gezeichnet: | Barz / Kalnins |
| geprüft.: | Berdel |

**Stadt Bornheim - Der Bürgermeister**
**Rathausstraße 2, 53332 Bornheim**

| Straße | von NK / Abschnitt | nach NK / Abschnitt | Stationsbereich |
|---|---|---|---|
| L118 | 5208087 / 3 | 5208013 / 3 | km 0.15 - 1.09 |

Nächster Ort: Bornheim-Hersel

# Niveaufreie Kreuzung der L118 mit der Bahnstrecke der Stadtbahnlinie 16/ Güterverkehr

## MACHBARKEITSSTUDIE

ges. Bau-km

| Projekt-Nr. | |
|---|---|
| Unterlage: 3 | Blatt Nr.: 1 |
| Bau-km | |
| Ersatz für | Ersetzt durch |

**Übersichtslageplan ÜL1**
Variantenübersicht
Maßstab 1 : 5.000

| | Datum | Zeichen | Nr. | Art der Änderung | Datum | Name |
|---|---|---|---|---|---|---|
| Grundplan erstellt | | | | | | |
| bearbeitet | | | | | | |
| gezeichnet | | | | | | |
| geprüft | | | | | | |

aufgestellt:

gesehen/ geprüft: