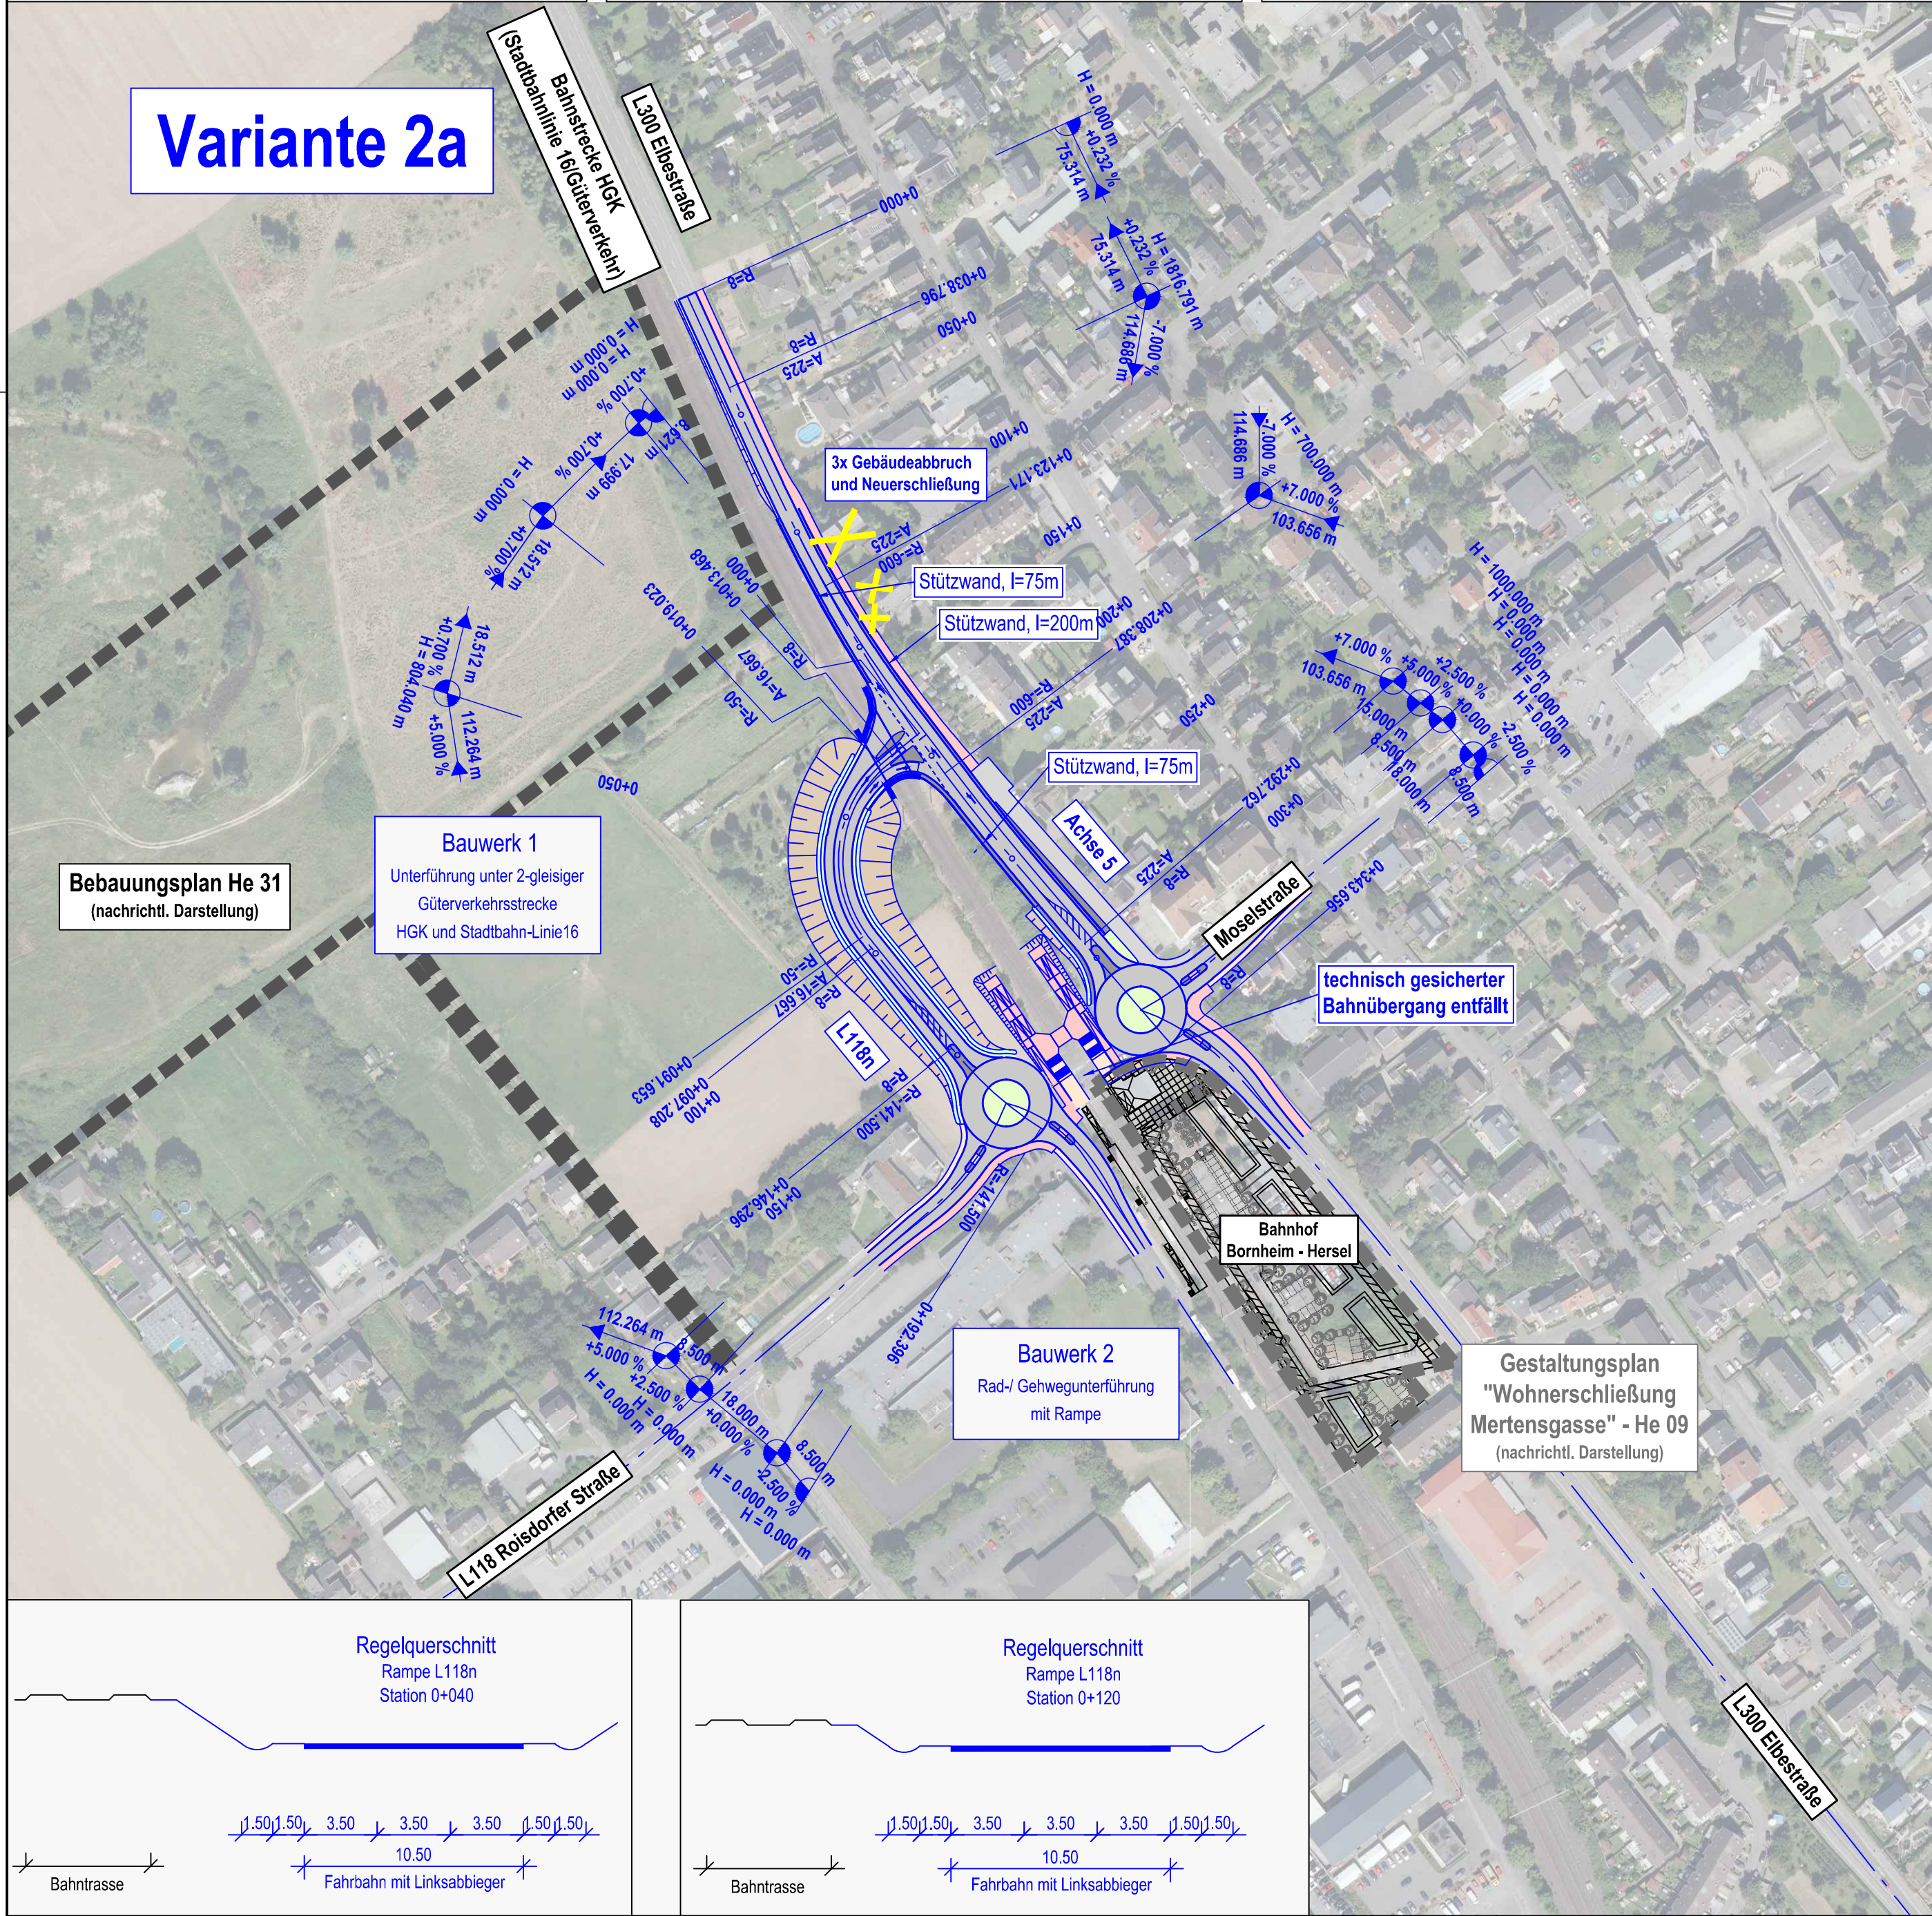
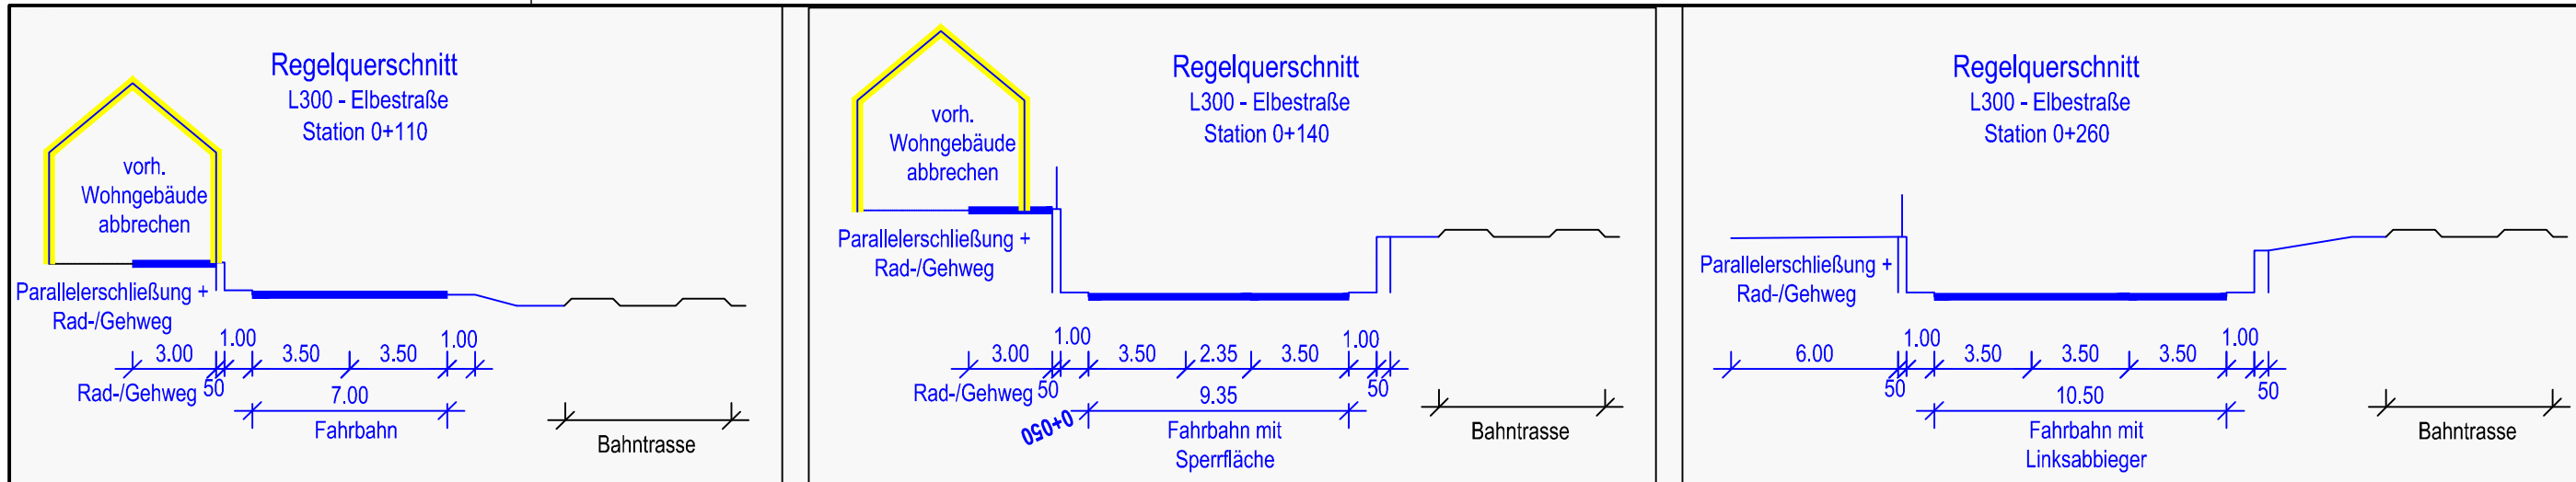


Lage-Bezugssystem	ETRS89 / UTM, Zone 32	Höhen-Bezugssystem	NHN
Boos + Kröll Ingenieure			
Rudolf-Diesel-Straße 12 • 53859 Niederkassel			
Fon: +49 228 96544114 • Fax: +49 228 96544115			
info@bk-ingenieure.de • www.bk-ingenieure.de			
Datum: Januar 2020		bearb.: Boos / Macko	
gezeichnet: Barz / Kalnins		geprüft: Berdel	

stadt BORNHEIM Stadt Bornheim - Der Bürgermeister Rathausstraße 2, 53332 Bornheim							
Straße	von NK / Abschnitt	nach NK / Abschnitt	Stationsbereich	Projekt-Nr.			
L118	5208087 / 3	5208013 / 3	km 0.15 - 1.09	Unterlage	Blatt Nr.		
Nächster Ort : Bornheim-Hersel				5	4		
Niveaufreie Kreuzung der L118 mit der Bahnstrecke der Stadtbahnlinie 16/ Güterverkehr MACHBARKEITSSTUDIE ges. Bau-km 0+000 bis 0+400				Bau-km			
				Ersatz für		Ersetzt durch	
				Lageplan L2.a Variante 2a			
Maßstab 1 : 2.000							
Grundplan erstellt	Datum	Zeichen	Nr.	Art der Änderung		Datum	Name
bearbeitet							
gezeichnet							
geprüft							
aufgestellt:				gesehen/ geprüft:			