


(Achse Nr. 20

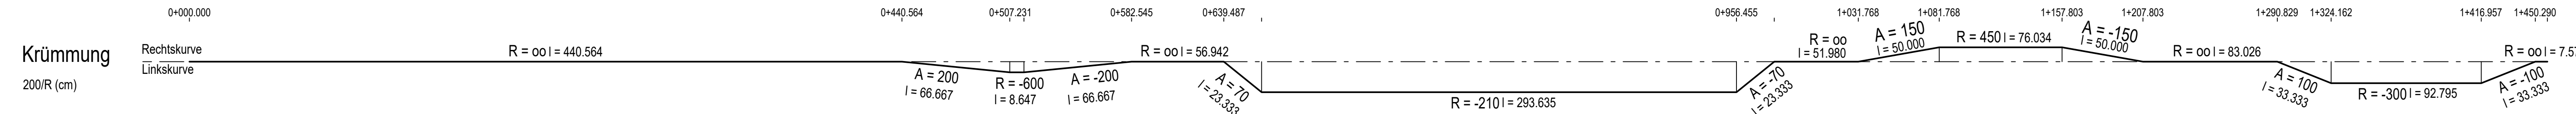

 Boos + Kröll Ingenieure Rudolf-Diesel-Straße 12 Fon: +49 228 96544114 Info: fbk@bk-ingenieure.de	• 53859 Niederkassel • Fax: +49 228 96544115 • www.bk-ingenieure.de	Datum: Januar 2020 bearb.: Boos / Macko gezeichnet: Barz / Kalnins geprüft.: Berdel
--	---	--

		Stadt Bornheim - Der Bürgermeister Rathausstraße 2, 53332 Bornheim				
Straße	von NK / Abschnitt	nach NK / Abschnitt	Stationsbereich	Projekt-Nr.		
L118	5208087 / 3	5208013 / 3	km 0.15 - 1.09	Unterlage 6	Blatt Nr.: 2	
Nächster Ort: Bornheim-Hersel			Bau-km			
Niveaufreie Kreuzung der L118 mit der Bahnstrecke der Stadtbahnlinie 16/ Güterverkehr MACHBARKEITSSTUDIE ges. Bau-km 0+000 bis 1+458			Ersatz für		Ersatz durch	
			Höhenplan Variante 1b		Achse 20	
			Maßstab 1 : 2.000/200			
Grundplan erstellt	Datum	Zeichen	Nr.	Art der Änderung	Datum	Name
bearbeitet						
gezeichnet						
geprüft						
aufgestellt:				gesehen/ geprüft:		