




**Rhein-Sieg-Kreis
Katasteramt**

Kaiser-Wilhelm-Platz 1
53721 Siegburg


**Auszug aus dem
Liegenschaftskataster**

Flurkarte NRW 1:1000


Flurstück:
Flur: 83
Gemarkung: Bornheim-Brenia

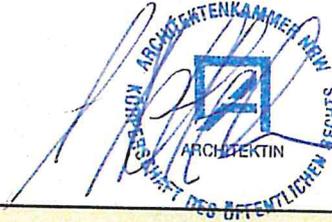

Erstellt: 18.08.2019
Zeichen: 19079

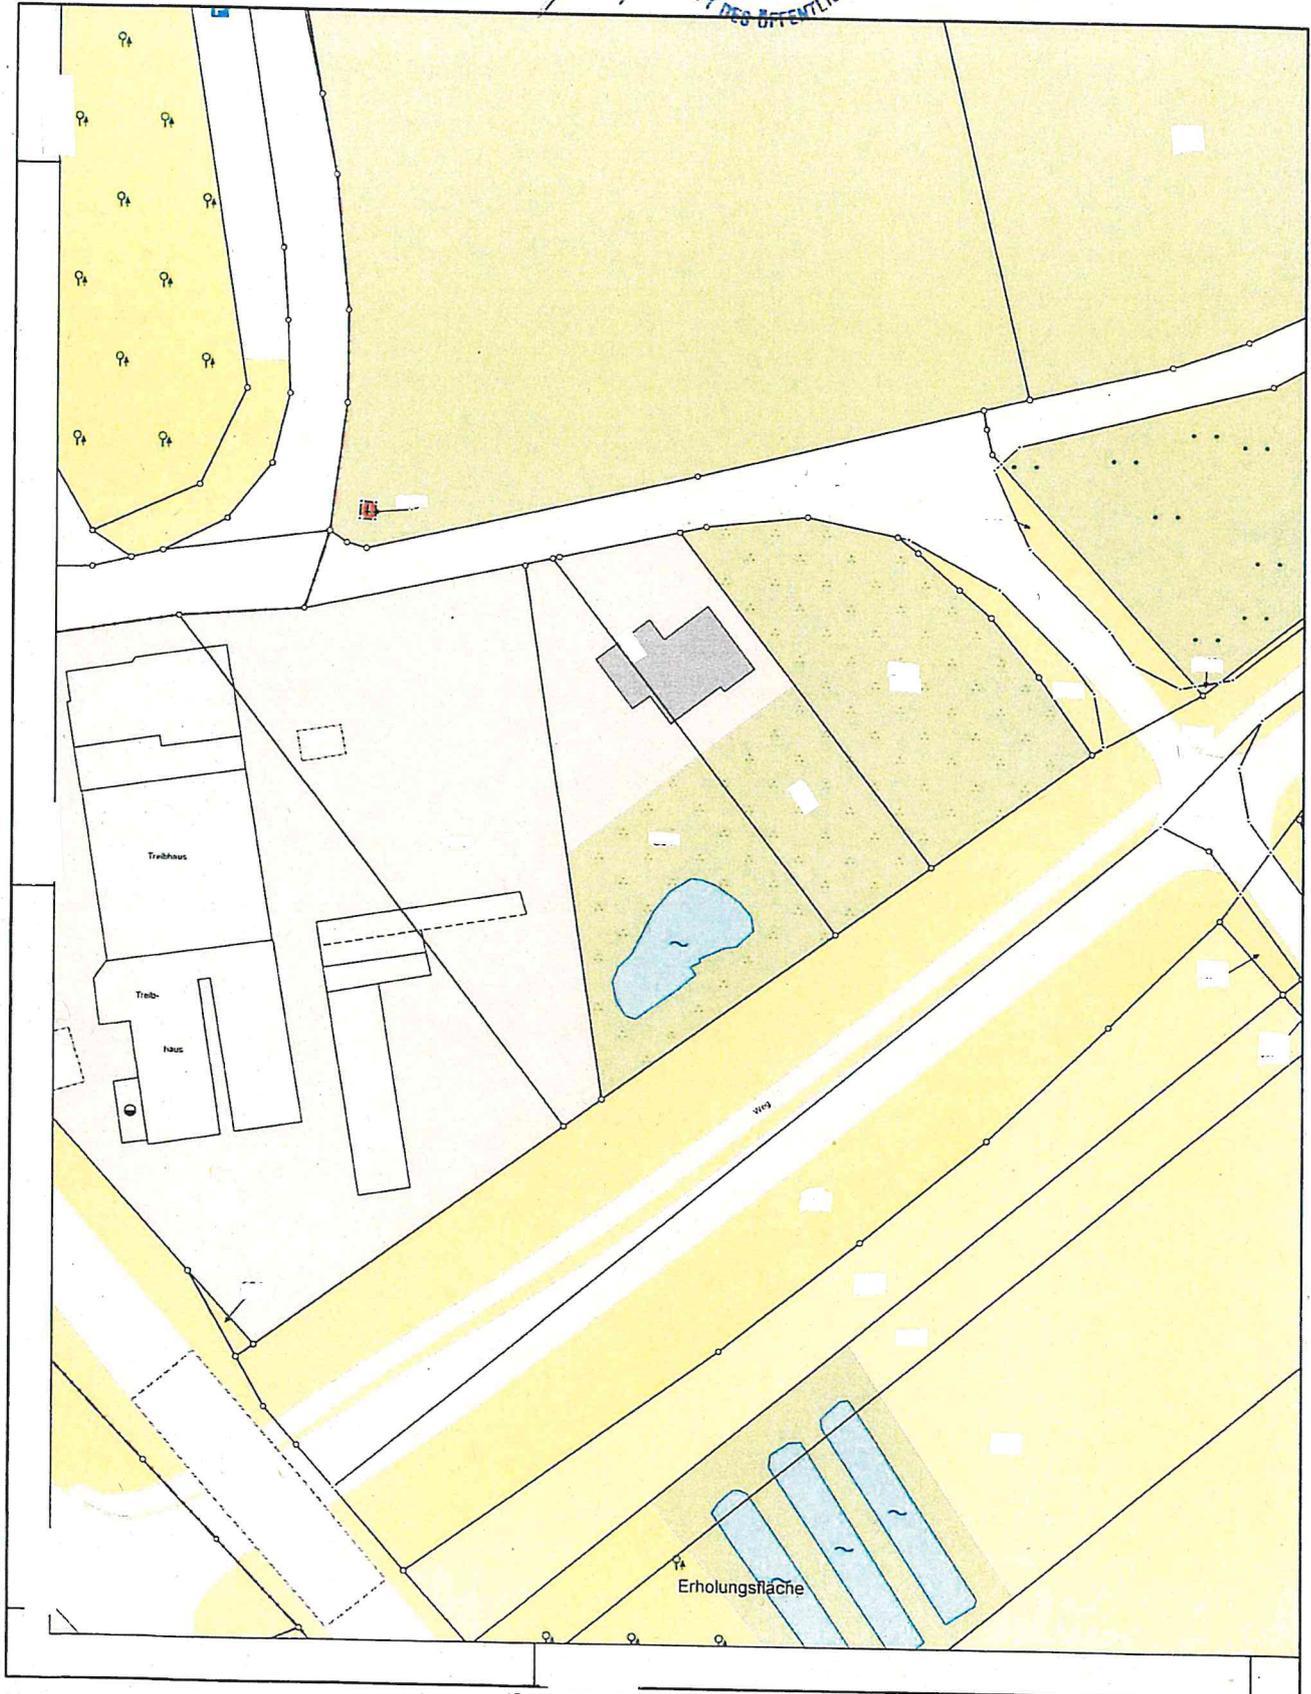

Maßstab 1 : 1000

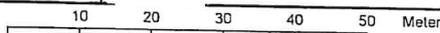

Gefertigt im Auftrag des Rhein-Sieg-Kreises durch: Öffentlich bestellter Vermessungsingenieur/in

© Rhein-Sieg-Kreis