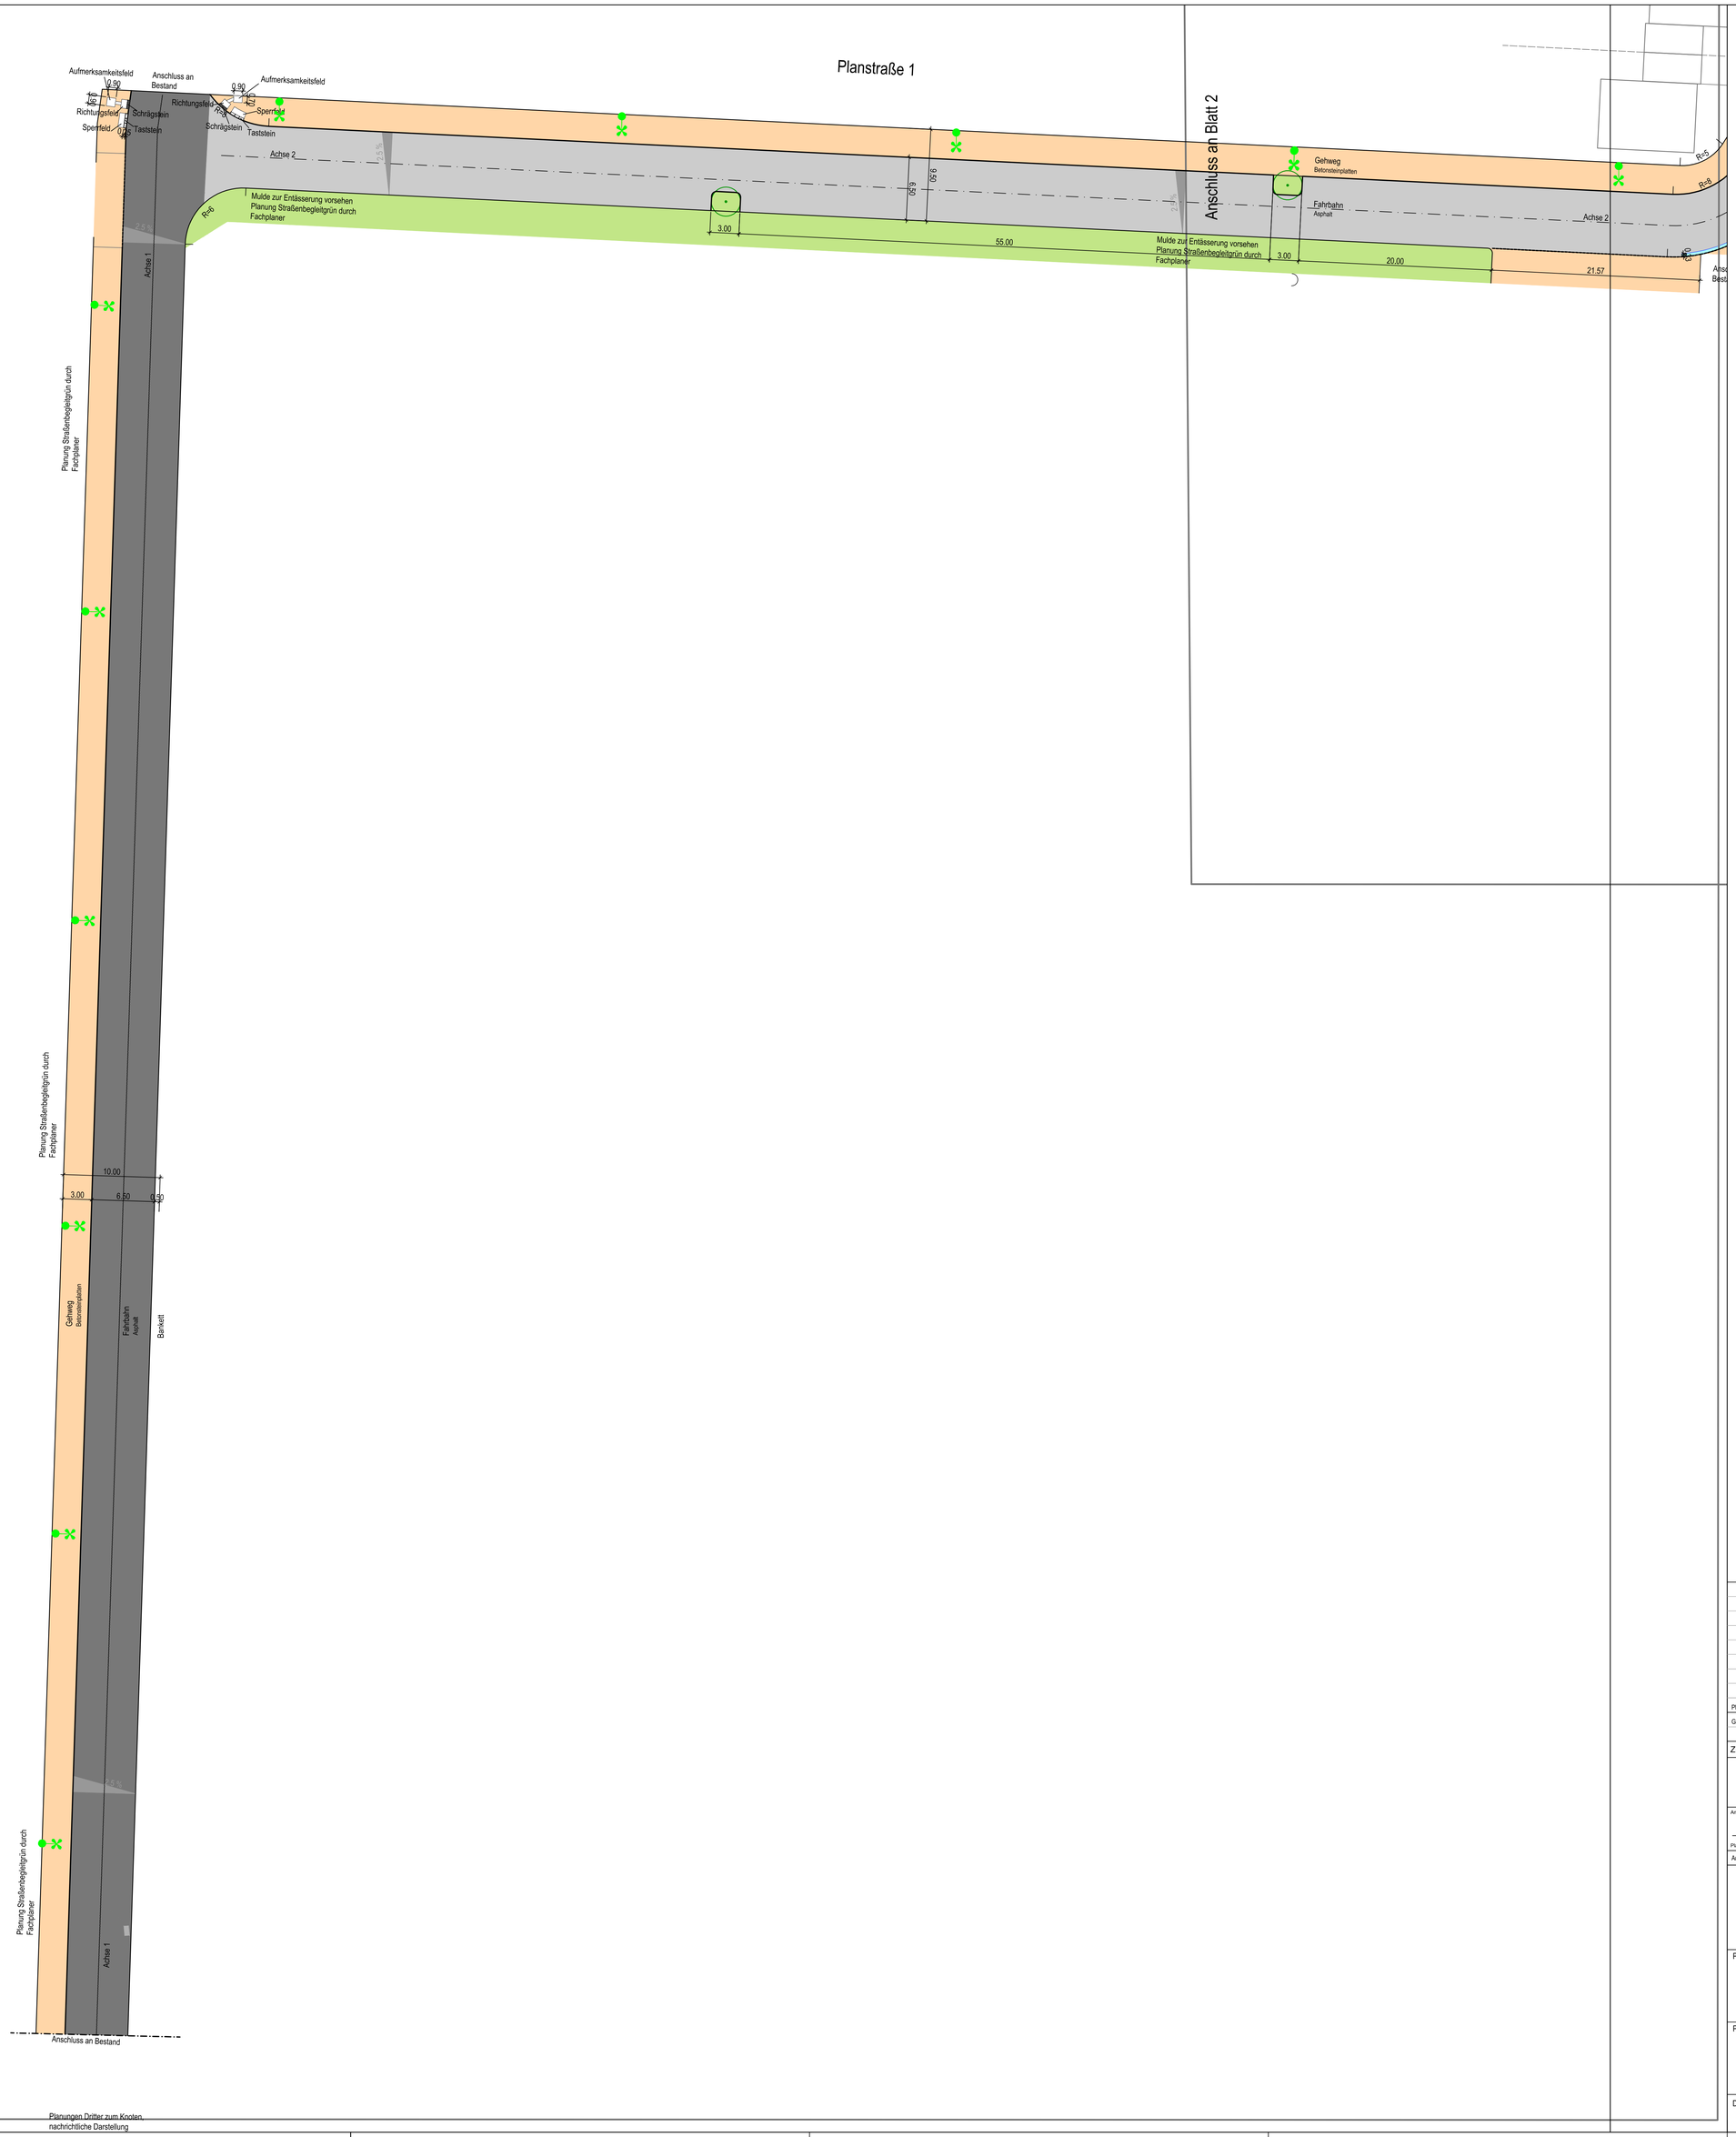

Planungen Dritter zum Knoten, nachrichtliche Darstellung

Übersicht:

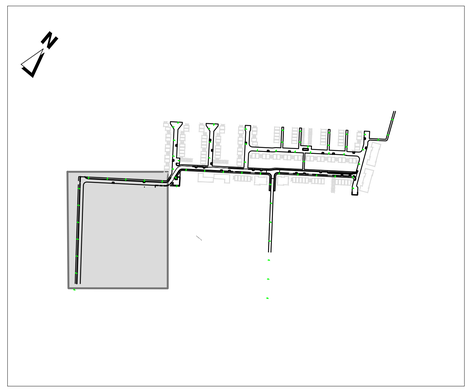

Legende:

- Gehweg, Betonsteinpflaster, 20/10/10 cm, ungefast, grau
- Geh- und Radweg, Betonsteinpflaster, 20/10/10 cm, ungefast, grau
- Fahrbahn, Asphalt, d=55cm
- Fahrbahn / Einfahrt, Betonsteinpflaster, d=57cm, 20/10/10 cm, ungefast, grau
- Fahrbahn, Asphalt, vorh. Aufbau erhalten, Deckschicht fräsen und neue Deckschicht 4cm
- Parken, Betonsteinpflaster, 20/10/10 cm, ungefast, anthrazit
- Grünfläche mit Beetrosen als Bodendecker
- Hochbord, H 15/25
- Rundbord, R 15/22
- Tiefbord, T 8/25
- Markierungsstein, 20/10/10 cm, ungefast, weiss
- Materialtrennung, Basamentstein, 16x24x14 cm
- zweizeilige Rinne, B=33cm, Basamentsteine, 2x16x24x14 cm
- Muldenrinne, Betonfertigteil, 33x30x12/10 cm
- Rampenstein Typ Hetschold, B=0,75m, H=8 cm
- Einfahrtstein, Typ Oberhausen, 100x25x13/20 cm
- geplanter Baum, Zelkova serrata `Green Vase`
- Kanalschachtdeckel (nachrichtl. Darstellung)
- 2.5 % Querneigung
- Sinkkasten 30/50
- Leuchte

Maßstab 1:250 (0 5 10 15 20 25 m)

Planindex	Blattindex	Änderungen	geänd. am	Name	geprüft am	Name
		Leuchte Standorte eingetragen	09.03.2020	Beigi	09.03.2020	Beigi
		Planerstellung am 19.12.2019 von Klubert				

Grundlagen : 280 VE 01a (B-Plan von BKI mbH)

Zur Ausführung freigegeben:

Amtsleiter/in (66)	Abteilungsleiter/in (661)	Gruppenleiter/in (661/2)	Bezirksingenieur/in (661/2)
Datum Unterschrift	Datum Unterschrift	Datum Unterschrift	Datum Unterschrift
Plannummer:	Plannummer:	Plannummer:	Plannummer:

Auftraggeber :

Beratungsgesellschaft für kommunale Infrastruktur mbH

Jülicher Straße 318-320
52070 Aachen
www.bki-aachen.de

Telefon: 0241 / 56 81 70
Telefax: 0241 / 16 34 35
e-mail: info@bki-aachen.de

Projekt:
Bornheim
Hersel- West

Plan-Nr.: 302 A 01a - 1

Maßstab: 1:250

Planinhalt:
Ausführungsplanung
Lageplan (Blatt 1)

Bearb.: 09.03.2020

Blattgr.: 891 x 970

Datum, Unterschrift:

Dateipfad: J:\drawings.bki\123 Bornheim Hersel-Westi\AutoCad\Aktuell\302 A 01a.dwg