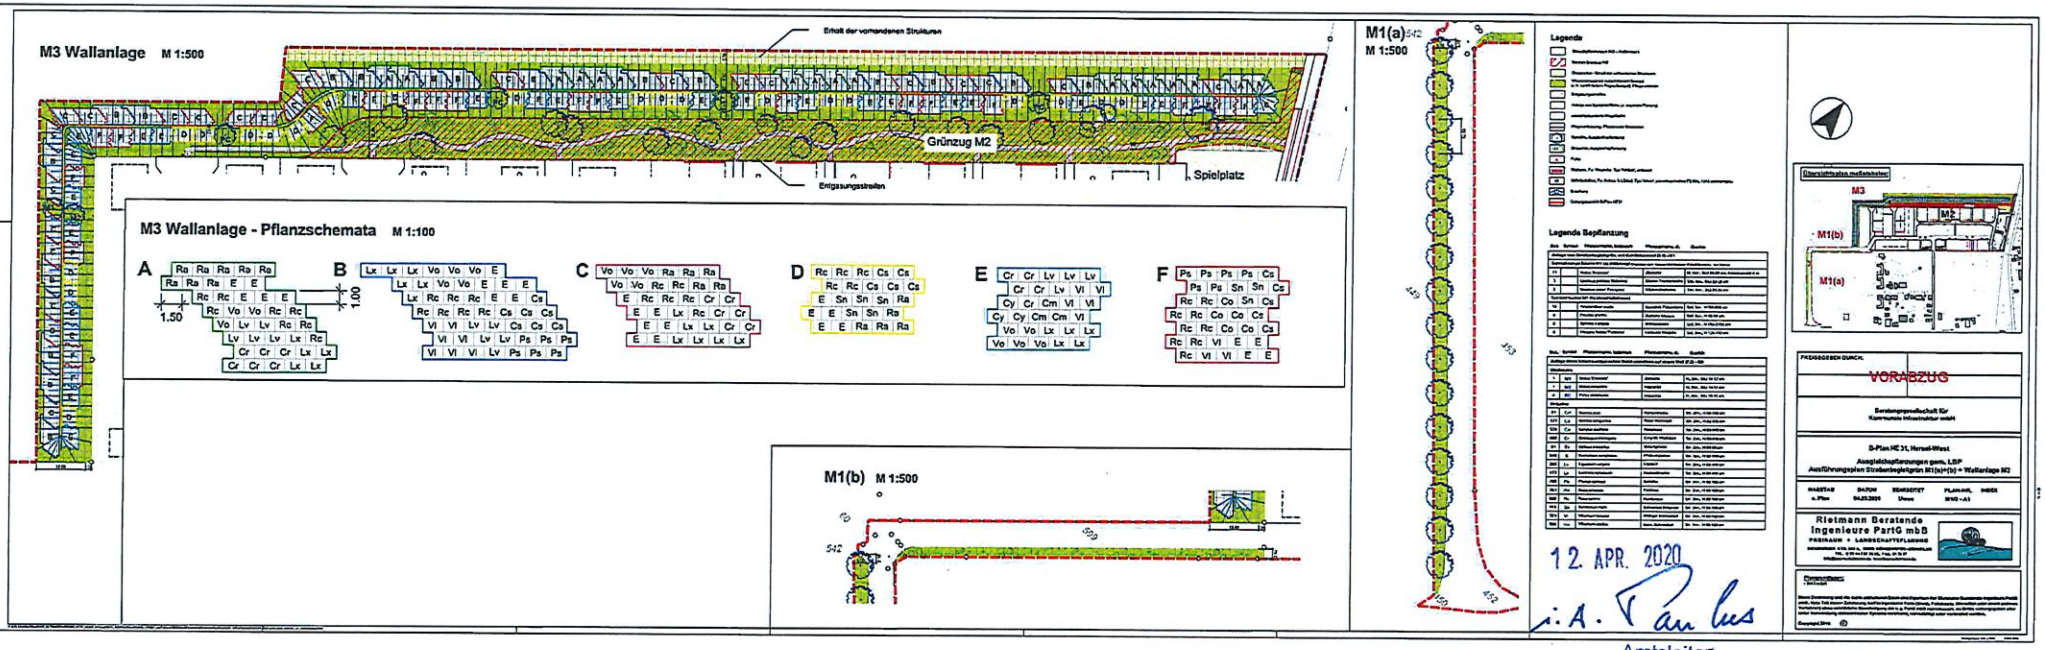
M3 Wallanlage M 1:500
Erhalt der vorhandenen Strukturen
Grünzug M2
Entgasungsstreifen
Spielplatz
M3 Wallanlage - Pflanzschemata M 1:100
A
Ra Ra Ra Ra Ra
Ra Ra Ra E E
Rc Rc E E E
Rc Vo Vo Rc Rc
Vo Lv Lv Rc Rc
Lv Lv Lv Lx Rc
Cr Cr Cr Lx Lx
Cr Cr Cr Lx Lx
1.50
B
Lx Lx Lx Vo Vo Vo E
Lx Lx Vo Vo E E E
Lx Rc Rc Rc E E Cs
Rc Rc Rc Rc Cs Cs Cs
Vl Vl Lv Lv Cs Cs Cs
Vl Vl Vl Lv Ps Ps Ps
Vl Vl Vl Lv Ps Ps Ps
1.00
C
Vo Vo Vo Ra Ra Ra
Vo Vo Rc Rc Ra Ra
E Rc Rc Rc Cr Cr
E E Lx Rc Cr Cr
E E Lx Lx Cr Cr
E E Lx Lx Lx Lx
D
Rc Rc Rc Cs Cs
Rc Rc Cs Cs Cs
E Sn Sn Sn Ra
E E Sn Sn Ra
E E Ra Ra Ra
E
Cr Cr Lv Lv Lv
Cr Cr Lv Vl Vl
Cy Cr Cm Vl Vl
Cy Cy Cm Cm Vl
Vo Vo Lx Lx Lx
Vo Vo Vo Lx Lx
F
Ps Ps Ps Ps Cs
Ps Ps Sn Sn Cs
Rc Rc Co Sn Cs
Rc Rc Co Co Cs
Rc Rc Co Co Cs
Rc Rc Vl E E
Rc Vl Vl E E
M1(b) M 1:500
542
500
M1(a) M 1:500
542
353
150
452
Legende
Legende Bepflanzung
Übersichtsplan maßstabslos
M3
M2
M1(b)
M1(a)
FREIGegEBEN DURCH:
VORABZUG
Beratungsgesellschaft für Kommunale Infrastruktur mbH
B-Plan HE 31, Hersel-West
Ausgleichspflanzungen gem. LBP
Ausführungsplan Straßenbegleitgrün M1(a)+(b) + Wallanlage M2
MASSTAB
DATUM
GEMÄSSTET
PLAN-NR.
INDEX
Rietmann Beratende Ingenieure PartG mbB
FREIRAUM + LANDSCHAFTSPLANUNG
12. APR. 2020
i. A.
Amtsleiter
12 Umwelt- und
Grünflächenamt
STADT BORNHEIM
Postfach 11 40
53305 Bornheim