


Anschluss an Blatt 3

Anschluss an Blatt 3

geplanter Baum
Sinkkasten 30/50
Wurzelschutz, L = 3 m, B= 0,05 m, T=m 1,20 m

Nachrichtliche Darstellung vorhandener und geplanter Leitungstrassen.
Maßgebend für die Bauausführung sind die Originalunterlagen der Leitungsträger.
Die Kanalklasse ist Vorgabe für die Planvereinbarung.
Zus Merkblatt DWA-M 162 "Bäume, unterirdische Leitungen und Kanäle" ist zu beachten. Die erforderlichen Schutzmaßnahmen sind zu gewährleisten.

Maßstab 1:250



f						
e						
d						
c						
b						
a		Leistungen nach Rückkaufplan geändert Planerstellung am 17.01.2020 von Beigj	14.02.2020	Beigj	14.02.2020	Beigj
Perioden	Blattindex	Änderungen	geändr. am	Name	geprüft am	Name

Zur Ausführung freigegeben:

Auftraggeber



**Beratungsgesellschaft für
kommunale Infrastruktur mbH**

Jülicher Straße 318-320
52070 Aachen
www.bki-aachen.de

Telefon: 0241 / 56 81 70
Telefax: 0241 / 16 34 35
e-mail: info@bki-aachen.de

Projekt

Bornheim
Hersel- West

salt:

Ausführungsplanung
Vereinbarungsplan (Blatt 2)

Datum, Unterschrift:

Dateipfad:
J:\drawings.bld\123 Bornheim Hersel-Wies
AutoCad\Aktuell\306 A 01a-2.dwg