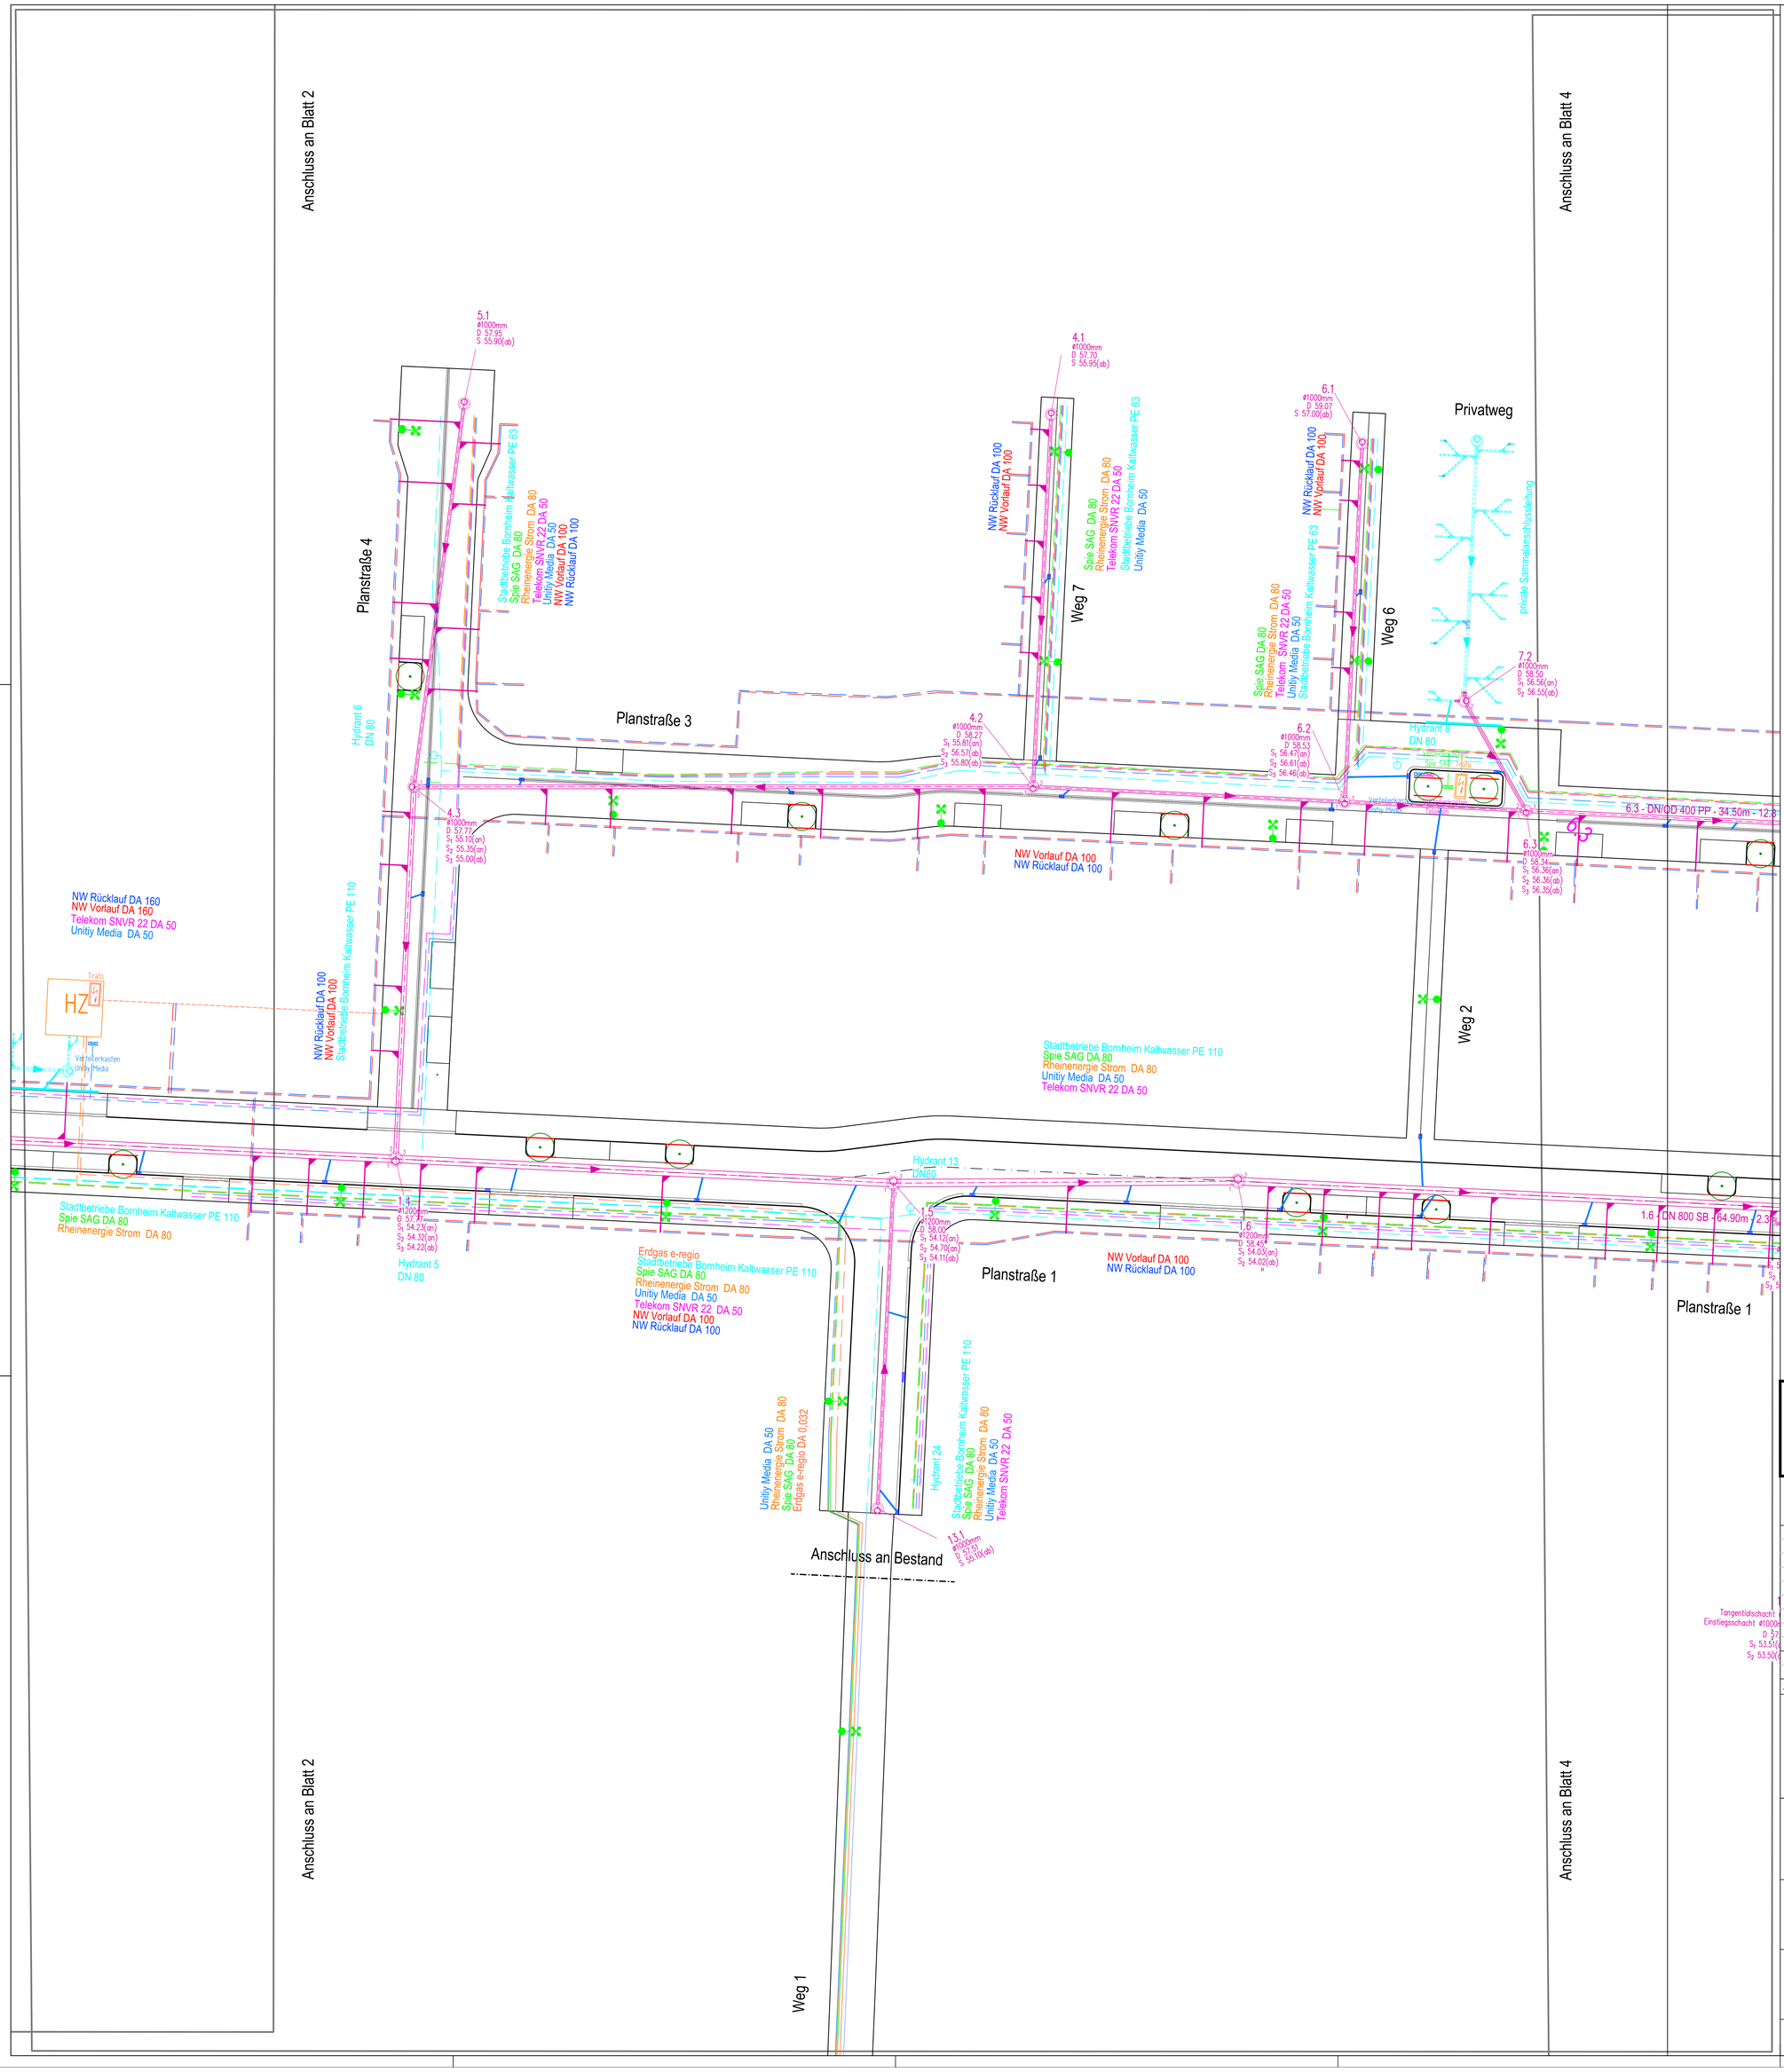

Übersicht:

Legende:

- geplanter Baum
- Sinkkasten 30/50
- Wurzelschutz, L = 3 m, B= 0.05 m, T= 1.20 m

Leitungssparte	gepl. Leitungstrasse	vorh. Leitungstrasse nachrichtlich übernommen
Kanal (MW)		2110540
MW- Hausanschluss (DN/OD 160 PP)		
Gas		
Nahwärme		
-Nahwärme Vorlauf		
-Nahwärme Rücklauf		
-Im Kreuzungsbereich wird ein Leerrohr DN 300 für Nahwärmeleitungen verlegt		
Wasser		
Strom Rhein Energie		
Beleuchtung Spie SAG		
T-Com		
Unity Media		
Trennkasten Rhein Energie (Trafo)	TK	
Verteilerkasten Telekom		
Verteilerkasten Unitiy Media		
Heizzentrale	HZ	
Regenwasserkanal		2112050
Hydrant		
NetCologne		
Leuchte		
Private Entwässerung		
SK Anschluss		
Kastenrinne		

Nachrichtliche Darstellung vorhandener und geplanter Leitungstrassen.
Maßgebend für die Bauausführung sind die Originalunterlagen der Leitungsträger.
Die Kanaltrasse ist Vorgabe für die Planvereinbarung.
Das Merkblatt DWA-M 162 "Bäume, unterirdische Leitungen und Kanäle" ist zu beachten. Die erforderlichen Schutzmaßnahmen sind zu gewährleisten.

Maßstab 1:250 — 5 10 15 20 25 m

Planindex	Blattindex	Änderungen	geänd. am	Name	geprüft am	Name
g						
f						
e						
d						
c						
b						
a		Leitungen nach Rückläufern geändert	14.02.2020	Beigi	14.02.2020	Beigi
		Planerstellung am 17.01.2020 von Beigi				

Grundlagen: 280 VE 01a (B-Plan von BKI mbH)

Zur Ausführung freigegeben:

Auftraggeber:

Beratungsgesellschaft für kommunale Infrastruktur mbH
Jülicher Straße 318-320
52070 Aachen
www.bki-aachen.de
Telefon: 0241 / 56 81 70
Telefax: 0241 / 16 34 35
e-mail: info@bki-aachen.de

Projekt:
Bornheim
Hersel- West

Plan-Nr.: 306 A 01a - 3

Maßstab: 1:250

Planinhalt:
Ausführungsplanung
Vereinbarungsplan (Blatt 3)

Bearb.: 14.02.2020

Blattgr.: 891 x 970

Datum, Unterschrift:

Dateipfad: J:\drawings.bki\123 Bornheim Hersel-West\AutoCad\Aktuell\306 A 01a-3.dwg