





Alassio Gartenseite

| | | | | |
|---------------------------------|--|--------------|--|------------|
| Entwurfs- verfasser: | Dipl. Ing. Kay Scharfenstein Aegidienberger Str. 29 c 53604 Bad Honnef Tel.: 02224 / 96070-0 Fax: 02224 / 96070-32 | Bauherr: | MONTANA Wohnungsbau GmbH Aegidienberger Str. 29 c 53604 Bad Honnef | |
| | | Bauvorhaben: | Bornheim-Roisdorf | |
| | | Haustyp: | Alassio WDVS | |
| | | Maßstab: | 1:100 | 24.01.2020 |

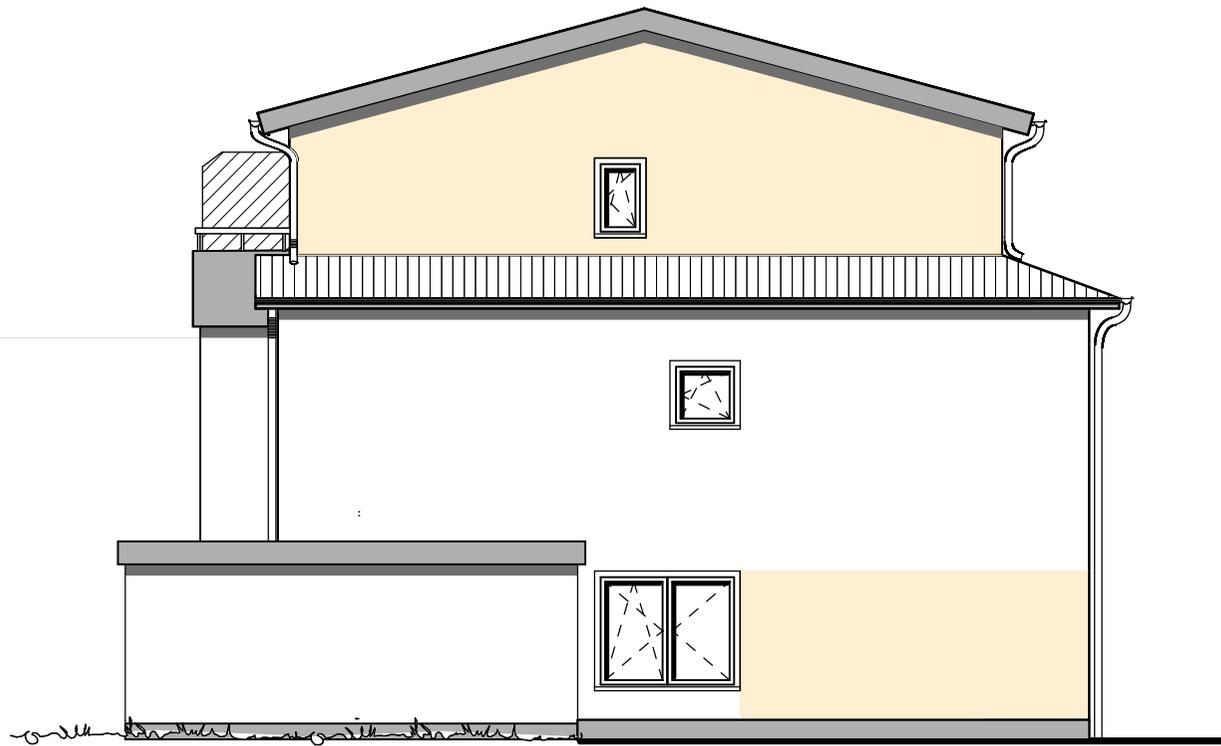

Alassio links Seitenansicht

| | | | | |
|---------------------------------|--|---------------------|--|------------|
| Entwurfs- verfasser: | Dipl. Ing. Kay Scharfenstein Aegidienberger Str. 29 c 53604 Bad Honnef Tel.: 02224 / 96070-0 Fax: 02224 / 96070-32 | Bauherr: | MONTANA Wohnungsbau GmbH Aegidienberger Str. 29 c 53604 Bad Honnef | |
| | | Bauvorhaben: | Bornheim-Roisdorf | |
| | | Haustyp: | Alassio WDVS | |
| | | Maßstab: | 1:100 | 24.01.2020 |

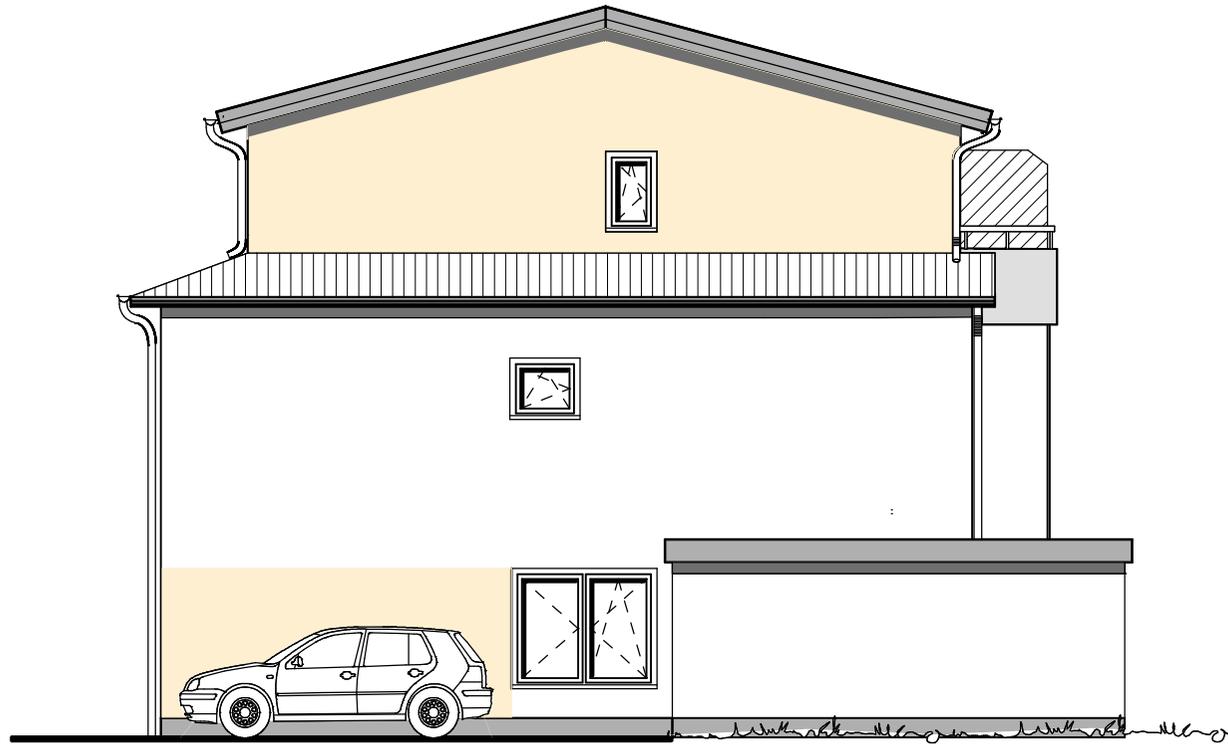


Alassio rechts Seitenansicht

| | | | | |
|---------------------------------|--|---------------------|--|------------|
| Entwurfs- verfasser: | Dipl. Ing. Kay Scharfenstein Aegidienberger Str. 29 c 53604 Bad Honnef Tel.: 02224 / 96070-0 Fax: 02224 / 96070-32 | Bauherr: | MONTANA Wohnungsbau GmbH Aegidienberger Str. 29 c 53604 Bad Honnef | |
| | | Bauvorhaben: | Bornheim-Roisdorf | |
| | | Haustyp: | Alassio WDVS | |
| | | Maßstab: | 1:100 | 24.01.2020 |




Alassio Vorderansicht

| | | | | |
|---------------------------------|--|---------------------|--|------------|
| Entwurfs- verfasser: | Dipl. Ing. Kay Scharfenstein Aegidienberger Str. 29 c 53604 Bad Honnef Tel.: 02224 / 96070-0 Fax: 02224 / 96070-32 | Bauherr: | MONTANA Wohnungsbau GmbH Aegidienberger Str. 29 c 53604 Bad Honnef | |
| | | Bauvorhaben: | Bornheim-Roisdorf | |
| | | Haustyp: | Alassio WDVS | |
| | | Maßstab: | 1:100 | 24.01.2020 |

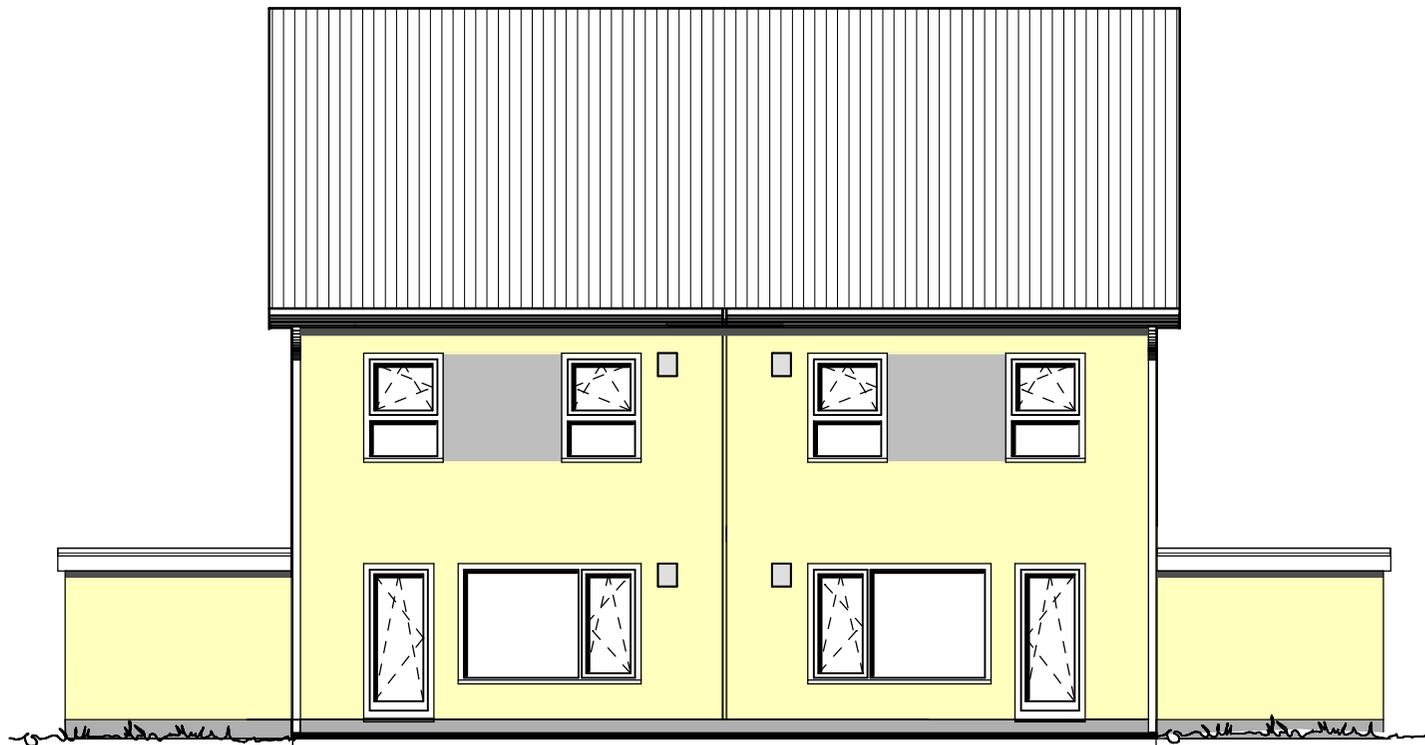


Ennert Rückansicht

| | | | | |
|---------------------------------|---|---------------------|--|------------|
| Entwurfs- verfasser: | Dipl.- Ing. Kay Scharfenstein Aegidienberger Str. 29 c 53604 Bad Honnef Tel.: 02224 / 96070-0 Fax: 02224 / 96070-32 | Bauherr: | MONTANA Wohnungsbau GmbH Aegidienberger Str. 29 c 53604 Bad Honnef | |
| | | Bauvorhaben: | Bornheim-Roisdorf | |
| | | Haustyp: | Ennert WDVS | |
| | | Maßstab: | 1:100 | 24.01.2020 |

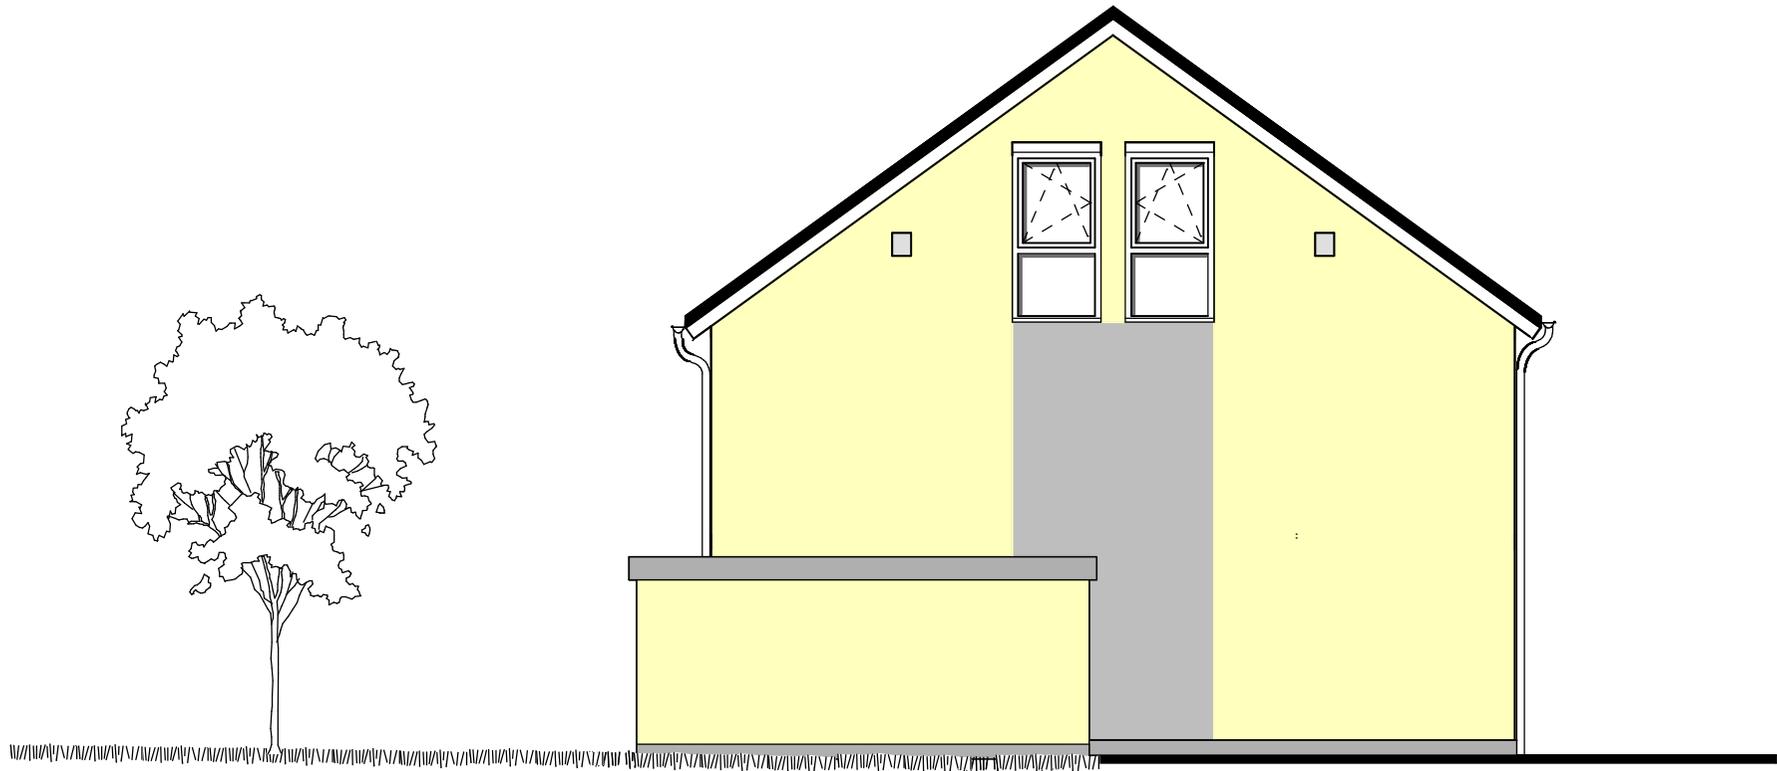


Ennert Seitenansicht links

| | | | | |
|---------------------------------|---|---------------------|--|------------|
| Entwurfs- verfasser: | Dipl.- Ing. Kay Scharfenstein Aegidienberger Str. 29 c 53604 Bad Honnef Tel.: 02224 / 96070-0 Fax: 02224 / 96070-32 | Bauherr: | MONTANA Wohnungsbau GmbH Aegidienberger Str. 29 c 53604 Bad Honnef | |
| | | Bauvorhaben: | Bornheim-Roisdorf | |
| | | Haustyp: | Ennert WDVS | |
| | | Maßstab: | 1:100 | 24.01.2020 |

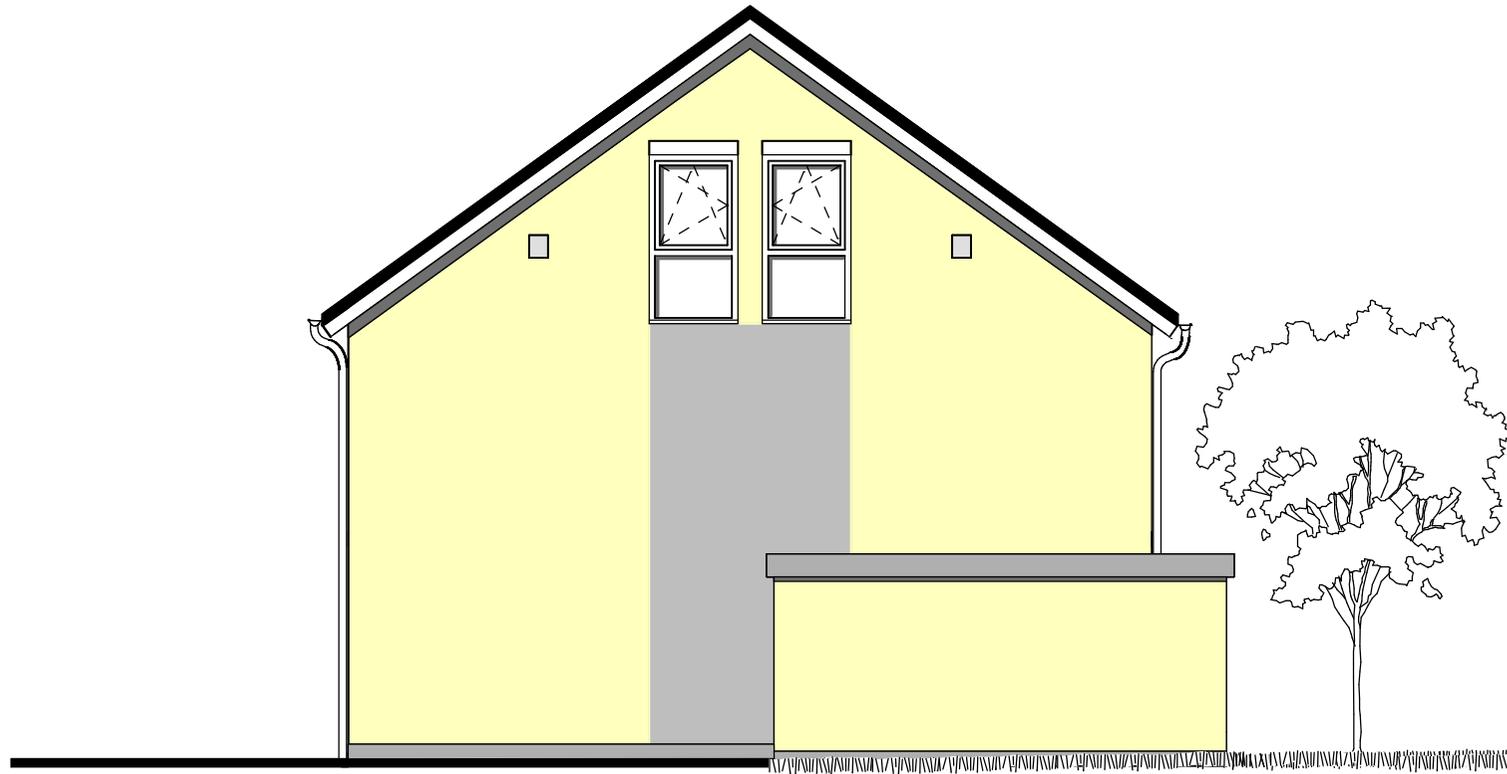


Ennert Seitenansicht rechts

| | | | | |
|---------------------------------|---|---------------------|--|------------|
| Entwurfs- verfasser: | Dipl.- Ing. Kay Scharfenstein Aegidienberger Str. 29 c 53604 Bad Honnef Tel.: 02224 / 96070-0 Fax: 02224 / 96070-32 | Bauherr: | MONTANA Wohnungsbau GmbH Aegidienberger Str. 29 c 53604 Bad Honnef | |
| | | Bauvorhaben: | Bornheim-Roisdorf | |
| | | Haustyp: | Ennert WDVS | |
| | | Maßstab: | 1:100 | 24.01.2020 |

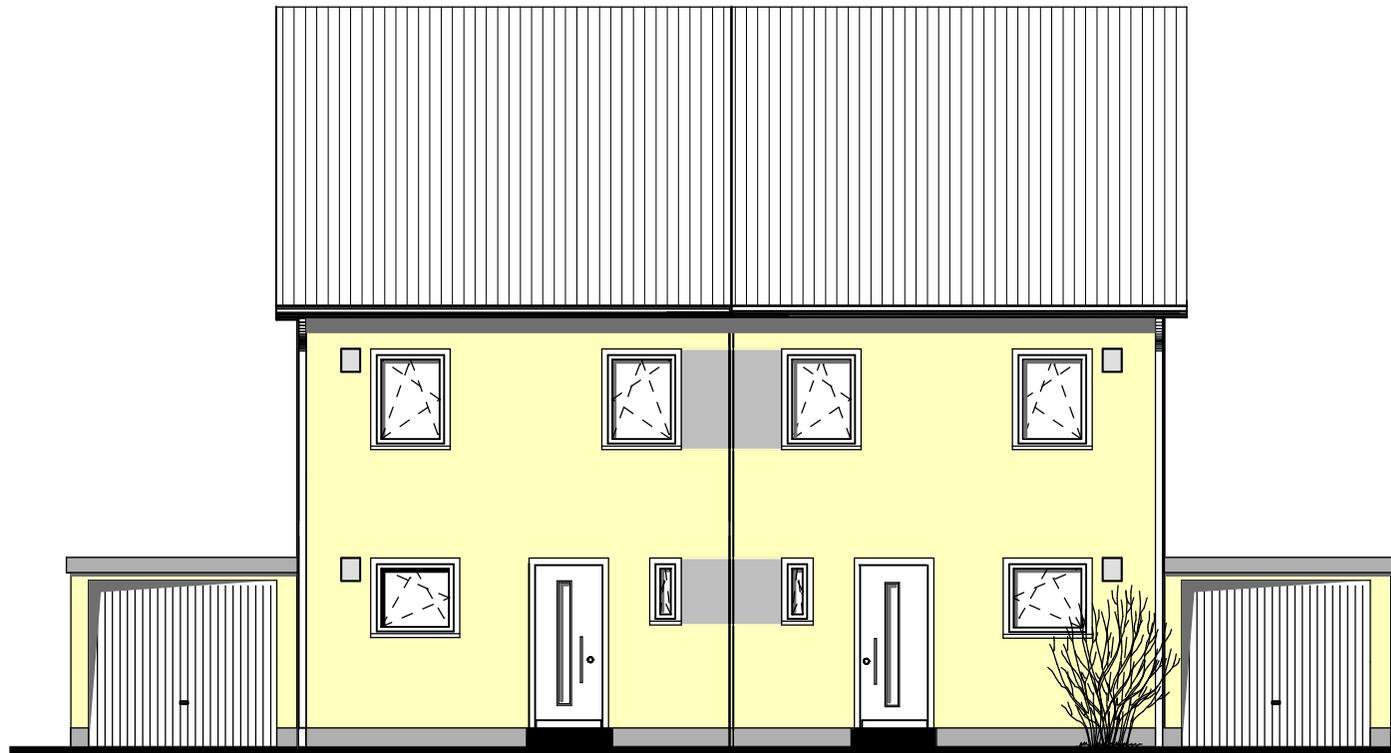


Ennert Vorderansicht

| | | | | |
|---------------------------------|---|---------------------|--|------------|
| Entwurfs- verfasser: | Dipl.- Ing. Kay Scharfenstein Aegidienberger Str. 29 c 53604 Bad Honnef Tel.: 02224 / 96070-0 Fax: 02224 / 96070-32 | Bauherr: | MONTANA Wohnungsbau GmbH Aegidienberger Str. 29 c 53604 Bad Honnef | |
| | | Bauvorhaben: | Bornheim-Roisdorf | |
| | | Haustyp: | Ennert WDVS | |
| | | Maßstab: | 1:100 | 24.01.2020 |

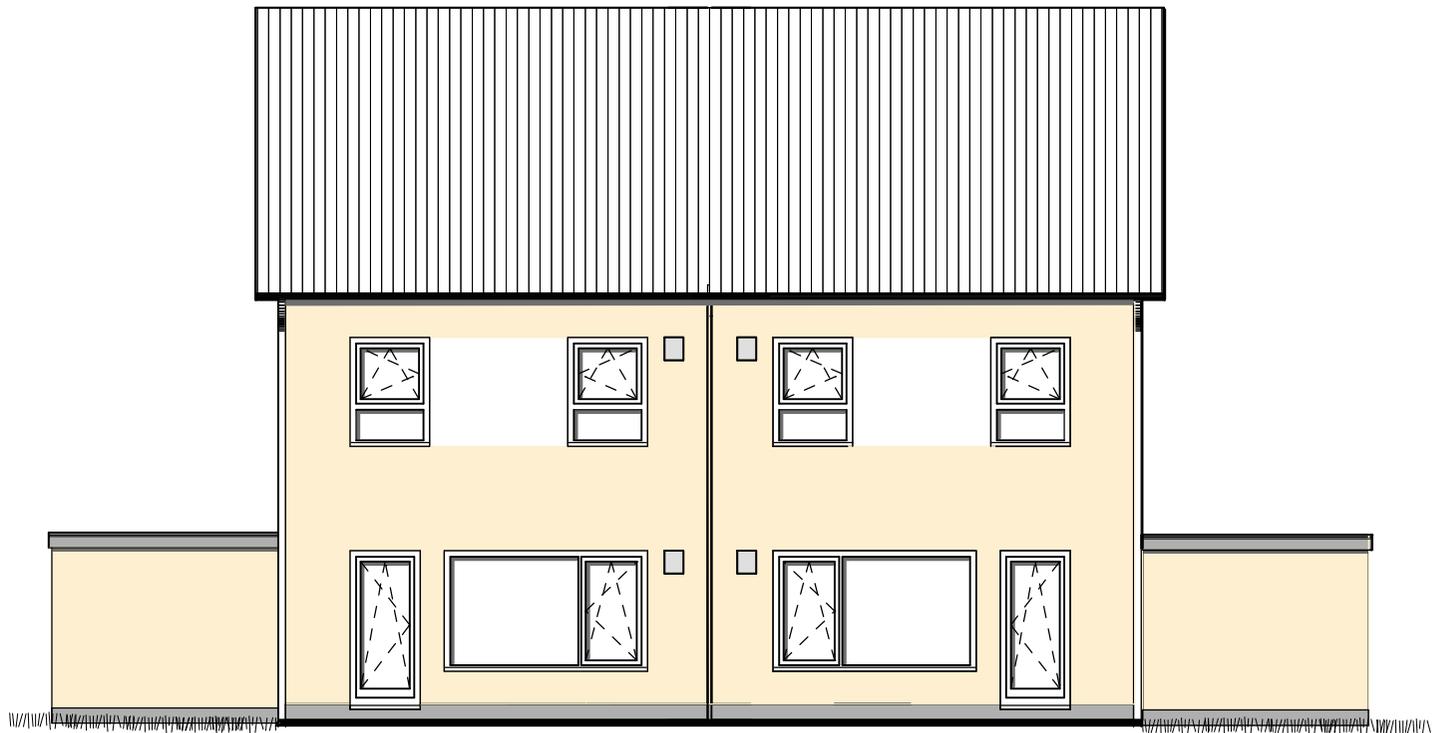


Ölberg Rückansicht

| | | | | |
|---------------------------------|---|---------------------|--|------------|
| Entwurfs- verfasser: | Dipl.- Ing. Kay Scharfenstein Aegidienberger Str. 29 c 53604 Bad Honnef Tel.: 02224 / 96070-0 Fax: 02224 / 96070-32 | Bauherr: | MONTANA Wohnungsbau GmbH Aegidienberger Str. 29 c 53604 Bad Honnef | |
| | | Bauvorhaben: | Bornheim-Roisdorf | |
| | | Haustyp: | Ölberg WDVS | |
| | | Maßstab: | 1:100 | 17.01.2020 |

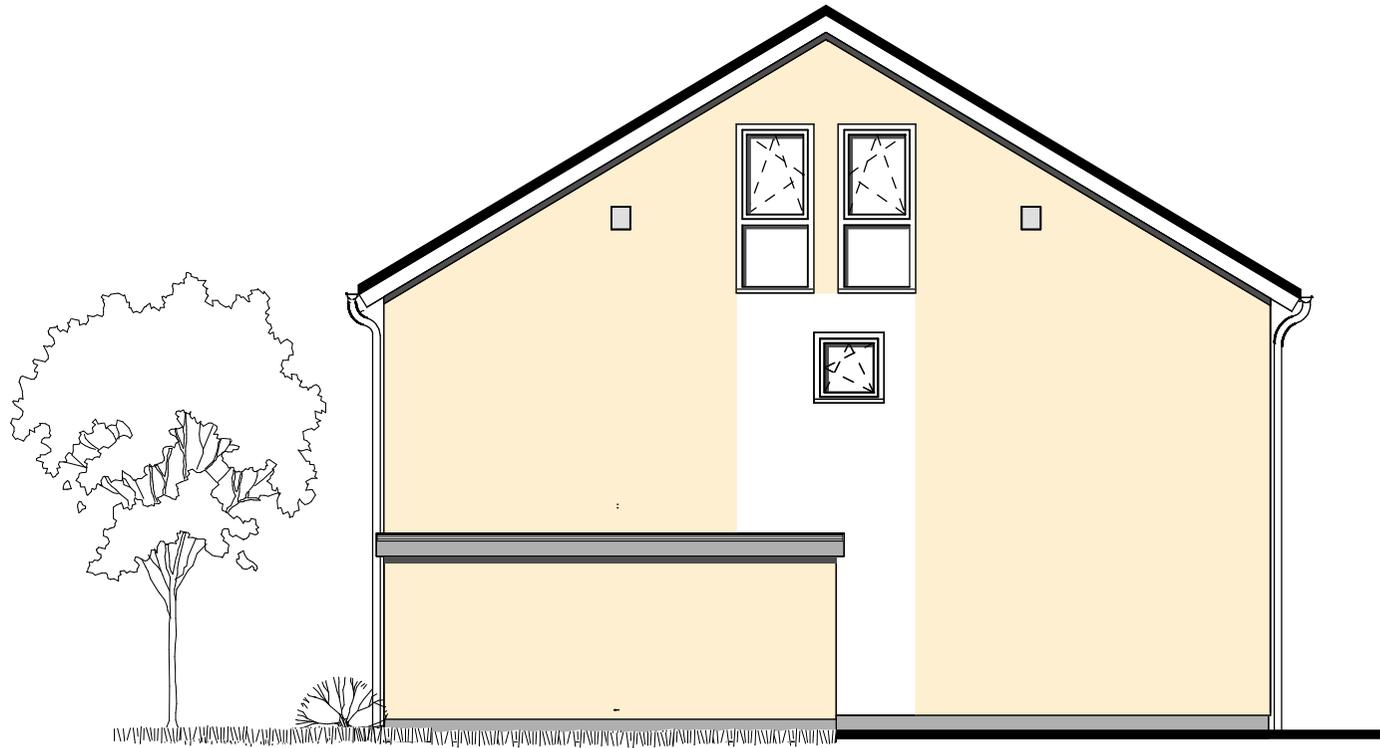


Ölberg Seitenansicht links

| | | | | |
|---------------------------------|---|---------------------|--|------------|
| Entwurfs- verfasser: | Dipl.- Ing. Kay Scharfenstein Aegidienberger Str. 29 c 53604 Bad Honnef Tel.: 02224 / 96070-0 Fax: 02224 / 96070-32 | Bauherr: | MONTANA Wohnungsbau GmbH Aegidienberger Str. 29 c 53604 Bad Honnef | |
| | | Bauvorhaben: | Bornheim-Roisdorf | |
| | | Haustyp: | Ölberg WDVS | |
| | | Maßstab: | 1:100 | 24.01.2020 |

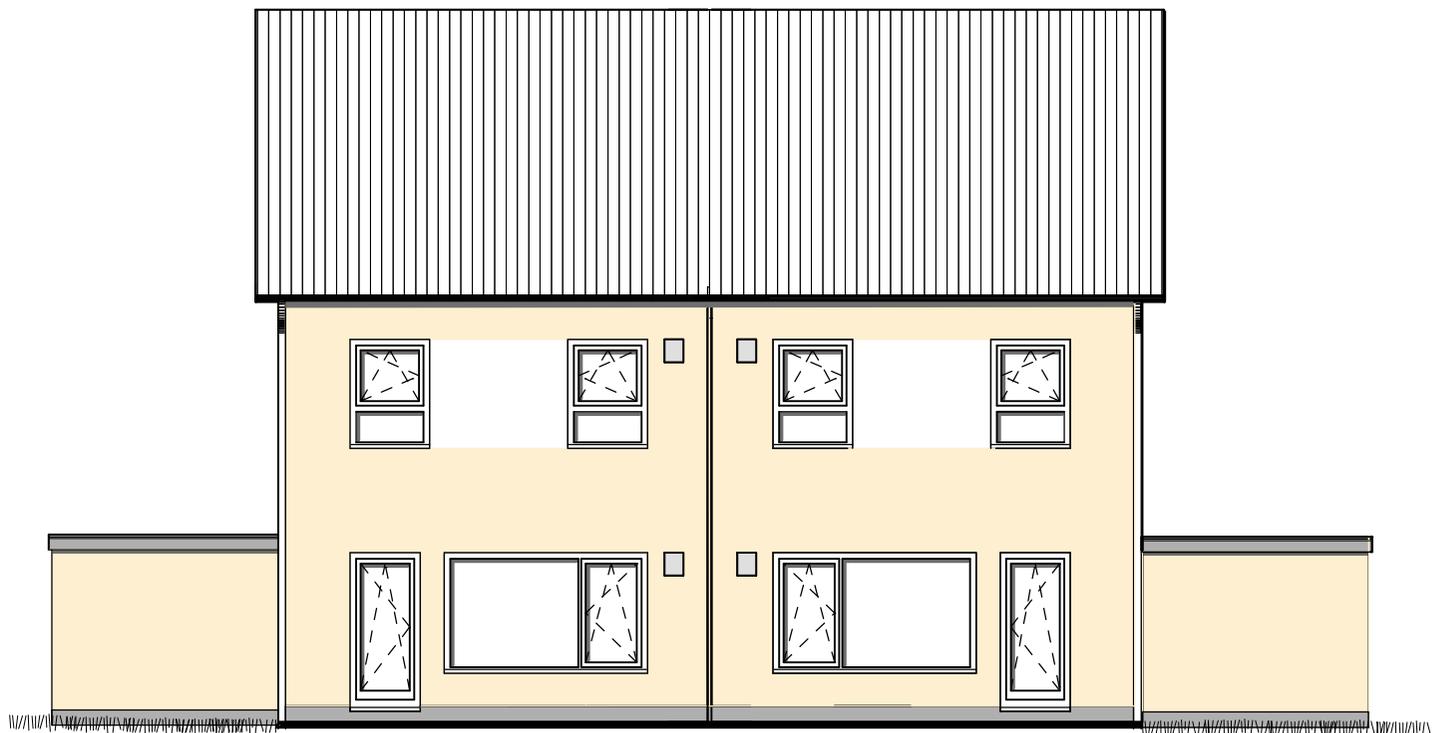

Ölberg Rückansicht

| | | | | |
|---------------------------------|---|---------------------|--|------------|
| Entwurfs- verfasser: | Dipl.- Ing. Kay Scharfenstein Aegidienberger Str. 29 c 53604 Bad Honnef Tel.: 02224 / 96070-0 Fax: 02224 / 96070-32 | Bauherr: | MONTANA Wohnungsbau GmbH Aegidienberger Str. 29 c 53604 Bad Honnef | |
| | | Bauvorhaben: | Bornheim-Roisdorf | |
| | | Haustyp: | Ölberg WDVS | |
| | | Maßstab: | 1:100 | 24.01.2020 |

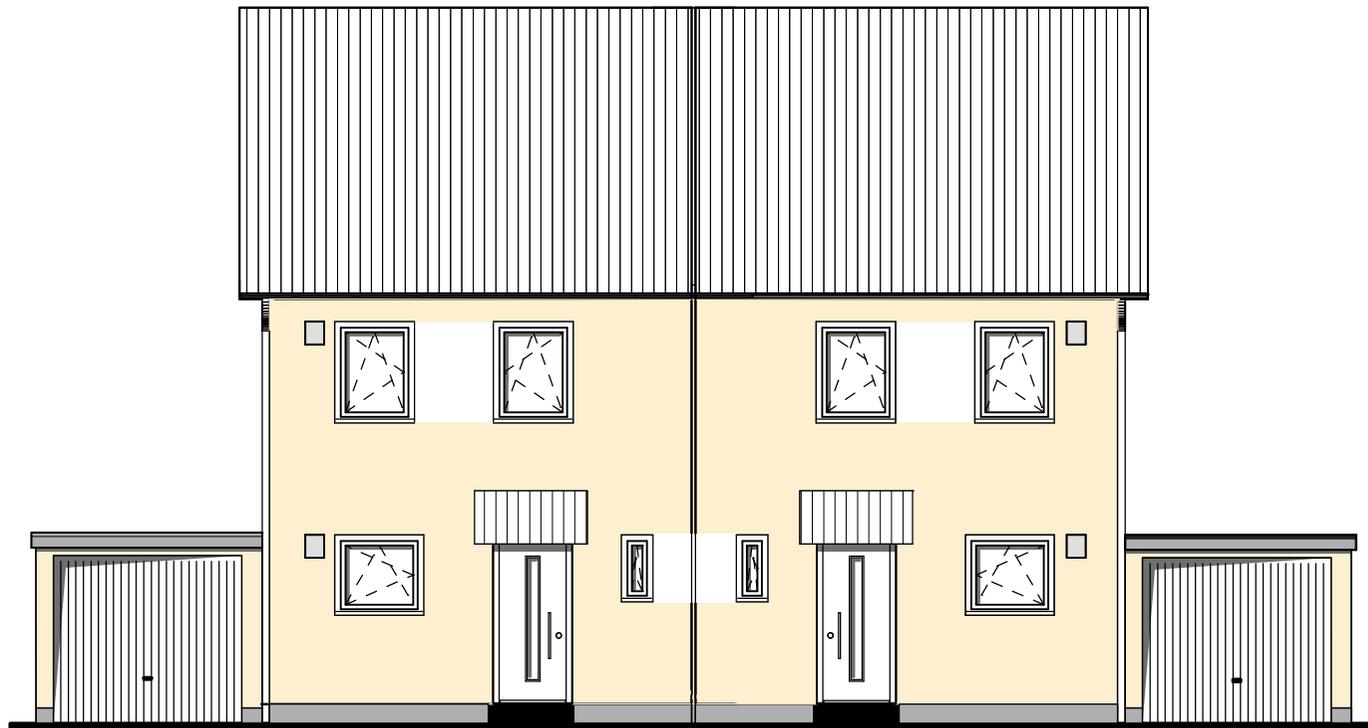


Ölberg Vorderansicht

| | | | | |
|---------------------------------|---|---------------------|--|------------|
| Entwurfs- verfasser: | Dipl.- Ing. Kay Scharfenstein Aegidienberger Str. 29 c 53604 Bad Honnef Tel.: 02224 / 96070-0 Fax: 02224 / 96070-32 | Bauherr: | MONTANA Wohnungsbau GmbH Aegidienberger Str. 29 c 53604 Bad Honnef | |
| | | Bauvorhaben: | Bornheim-Roisdorf | |
| | | Haustyp: | Ölberg WDVS | |
| | | Maßstab: | 1:100 | 24.01.2020 |




Petersberg Gartenseite

| | | | | |
|---------------------------------|---|---------------------|--|------------|
| Entwurfs- verfasser: | Dipl.- Ing. Kay Scharfenstein Aegidienberger Str. 29 c 53604 Bad Honnef Tel.: 02224 / 96070-0 Fax: 02224 / 96070-32 | Bauherr: | MONTANA Wohnungsbau GmbH Aegidienberger Str. 29 c 53604 Bad Honnef | |
| | | Bauvorhaben: | Bornheim-Roisdorf | |
| | | Haustyp: | Petersberg WDVS | |
| | | Maßstab: | 1:100 | 24.01.2020 |

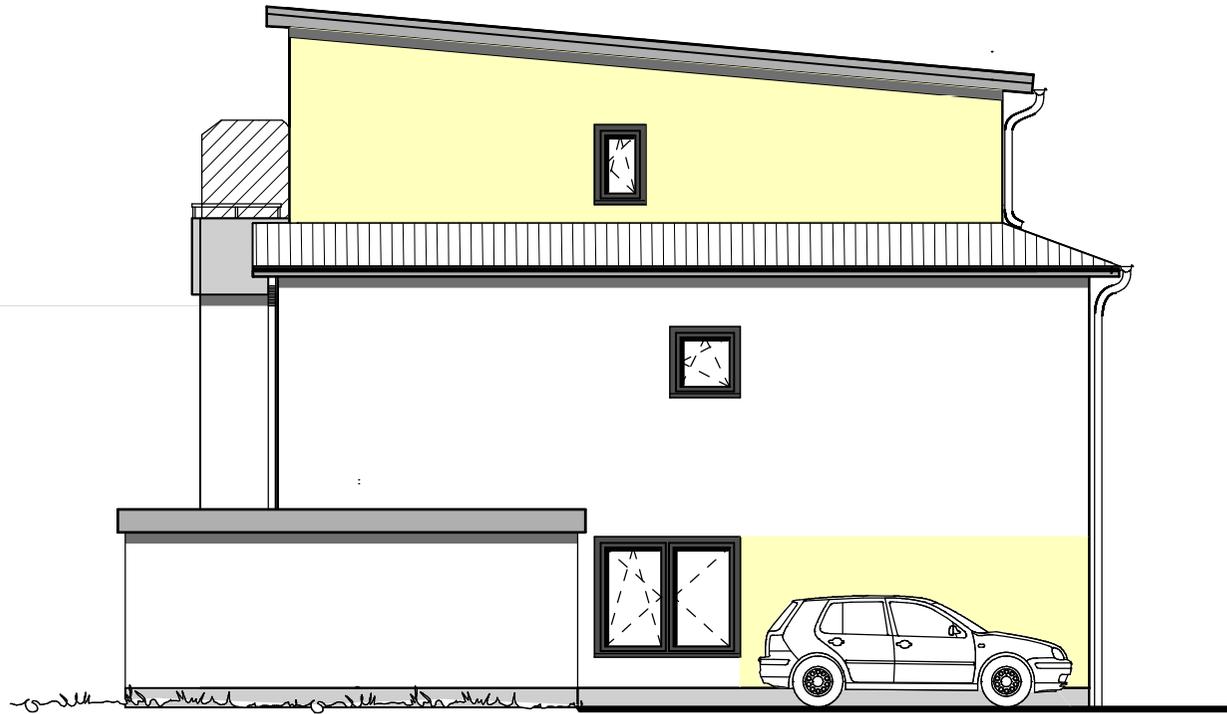


Petersberg links Seitenansicht

| | | | | |
|---------------------------------|---|---------------------|--|------------|
| Entwurfs- verfasser: | Dipl.- Ing. Kay Scharfenstein Aegidienberger Str. 29 c 53604 Bad Honnef Tel.: 02224 / 96070-0 Fax: 02224 / 96070-32 | Bauherr: | MONTANA Wohnungsbau GmbH Aegidienberger Str. 29 c 53604 Bad Honnef | |
| | | Bauvorhaben: | Bornheim-Roisdorf | |
| | | Haustyp: | Petersberg WDVS | |
| | | Maßstab: | 1:100 | 24.01.2020 |

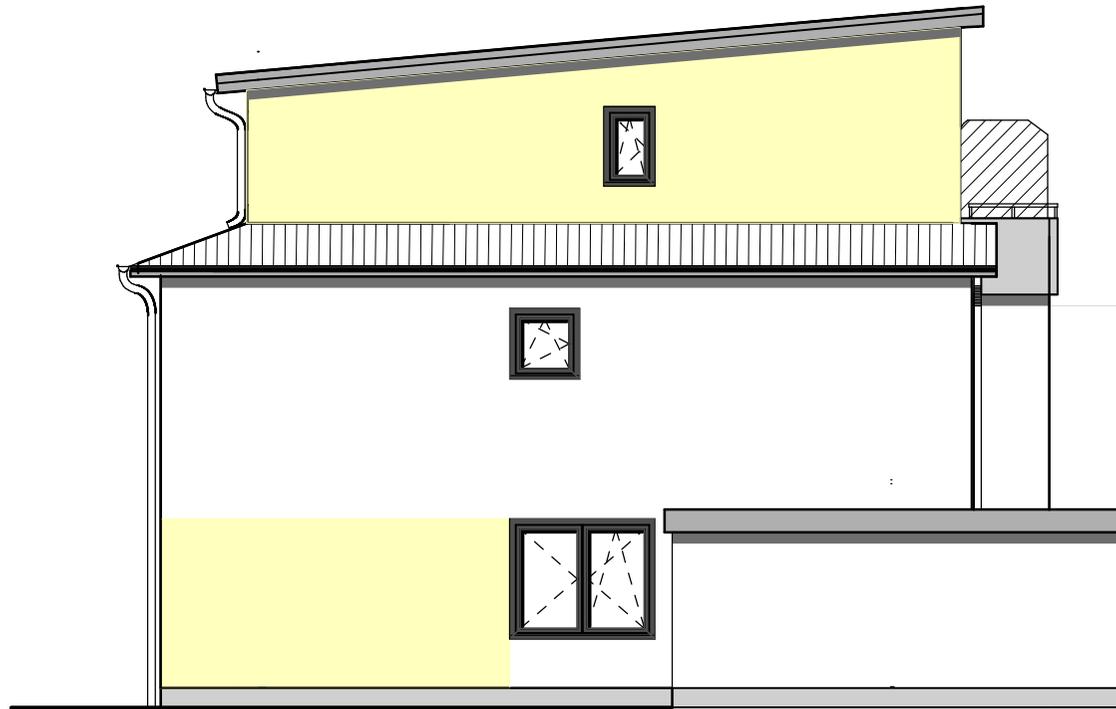


Petersberg rechts Seitenansicht

| | | | | |
|---------------------------------|---|---------------------|--|------------|
| Entwurfs- verfasser: | Dipl.- Ing. Kay Scharfenstein Aegidienberger Str. 29 c 53604 Bad Honnef Tel.: 02224 / 96070-0 Fax: 02224 / 96070-32 | Bauherr: | MONTANA Wohnungsbau GmbH Aegidienberger Str. 29 c 53604 Bad Honnef | |
| | | Bauvorhaben: | Bornheim-Roisdorf | |
| | | Haustyp: | Petersberg WDVS | |
| | | Maßstab: | 1:100 | 24.01.2020 |

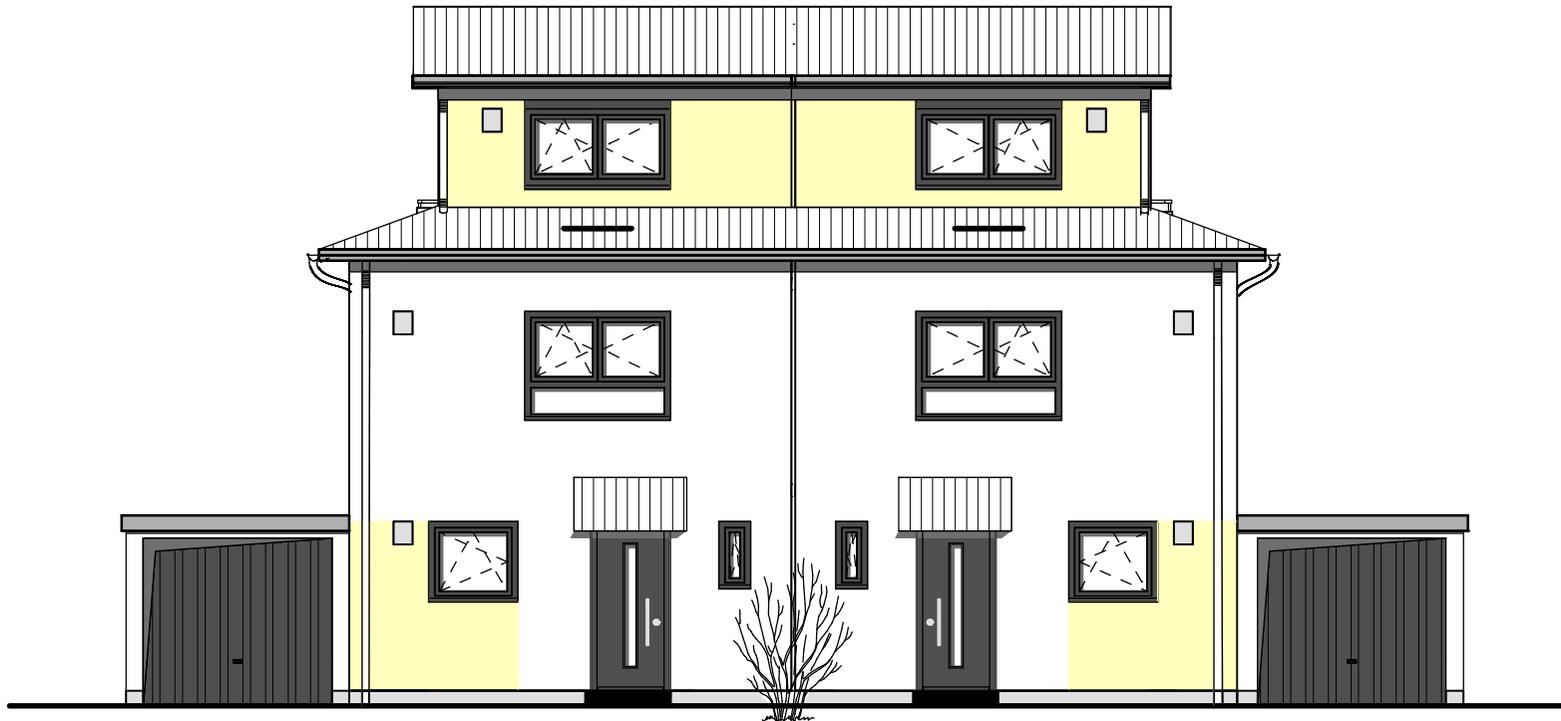


Petersberg Vorderansicht

| | | | | |
|---------------------------------|---|---------------------|--|------------|
| Entwurfs- verfasser: | Dipl.- Ing. Kay Scharfenstein Aegidienberger Str. 29 c 53604 Bad Honnef Tel.: 02224 / 96070-0 Fax: 02224 / 96070-32 | Bauherr: | MONTANA Wohnungsbau GmbH Aegidienberger Str. 29 c 53604 Bad Honnef | |
| | | Bauvorhaben: | Bornheim-Roisdorf | |
| | | Haustyp: | Petersberg WDVS | |
| | | Maßstab: | 1:100 | 24.01.2020 |

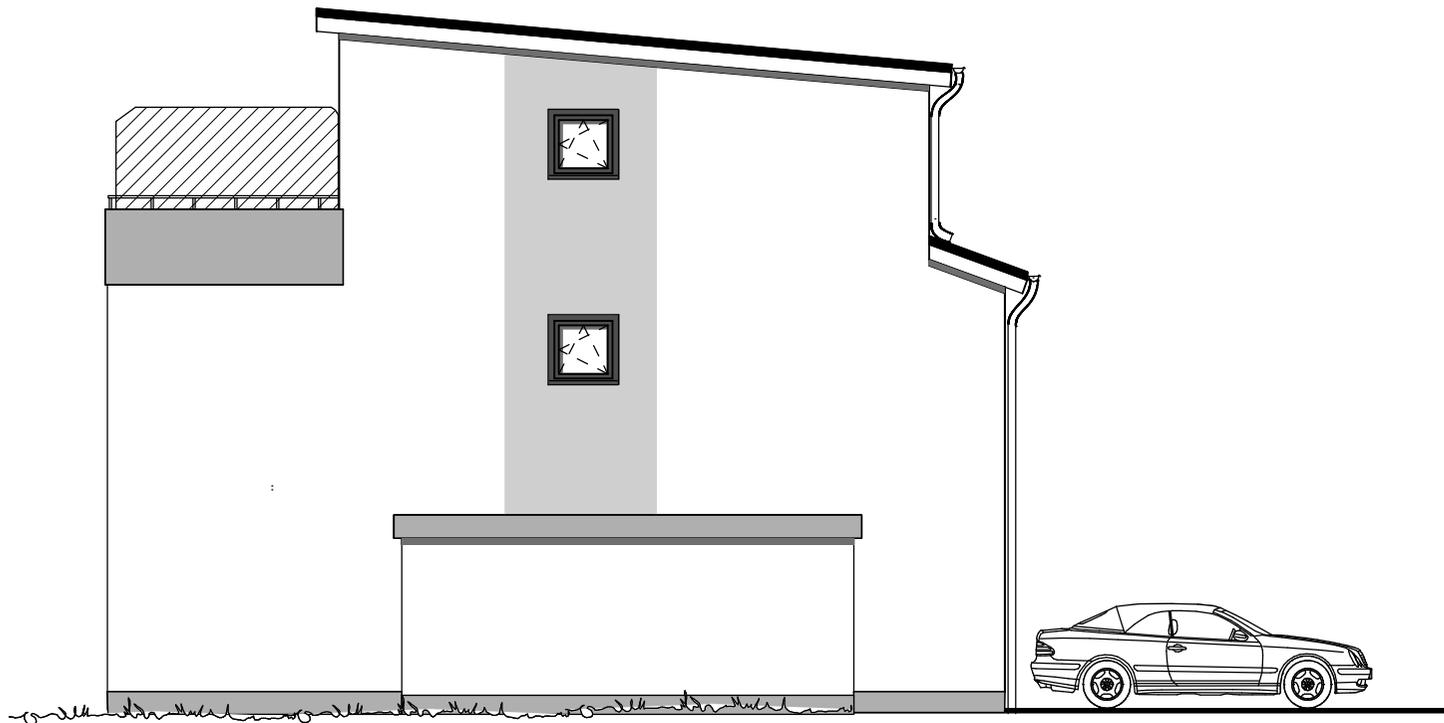


Wolkenburg links Seitenansicht

| | | | | |
|---------------------------------|---|---------------------|--|------------|
| Entwurfs- verfasser: | Dipl.- Ing. Kay Scharfenstein Aegidienberger Str. 29 c 53604 Bad Honnef Tel.: 02224 / 96070-0 Fax: 02224 / 96070-32 | Bauherr: | MONTANA Wohnungsbau GmbH Aegidienberger Str. 29 c 53604 Bad Honnef | |
| | | Bauvorhaben: | Bornheim-Roisdorf | |
| | | Haustyp: | Wolkenburg WDVS | |
| | | Maßstab: | 1:100 | 24.01.2020 |

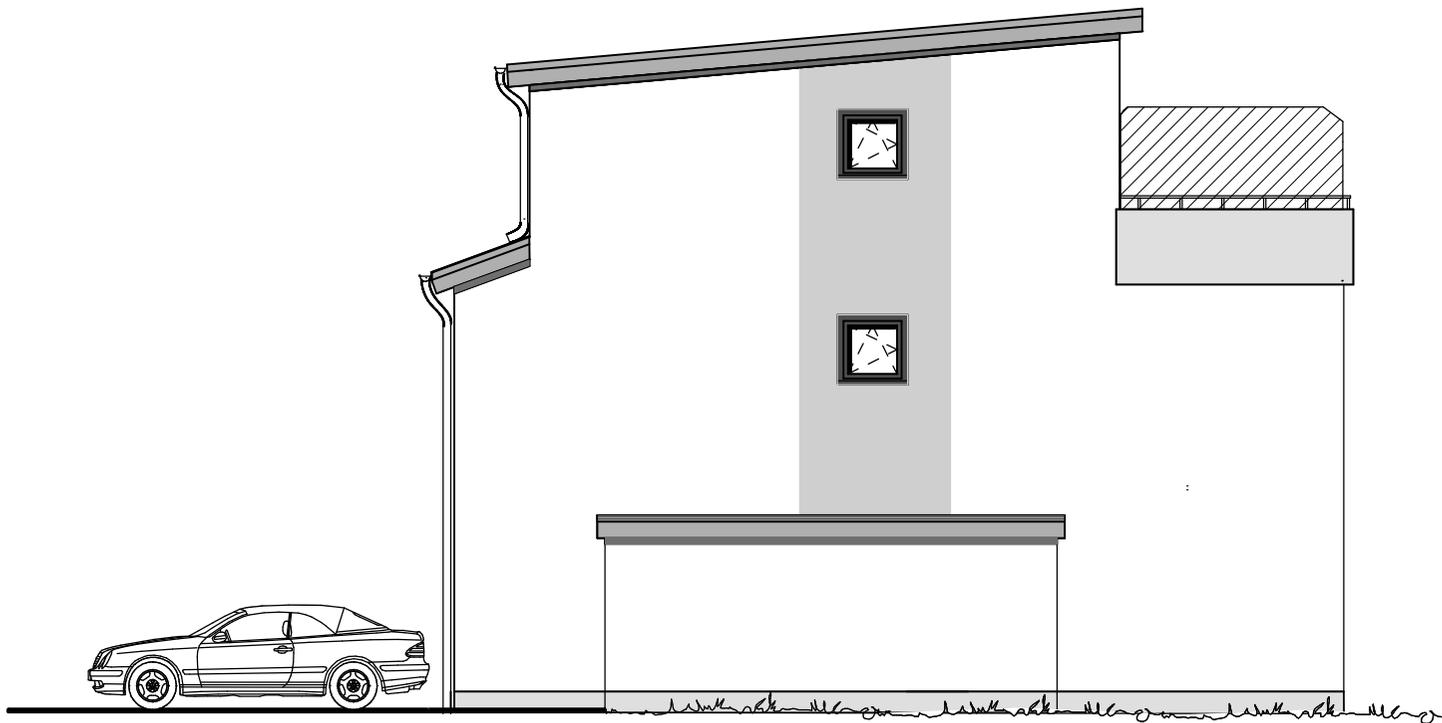

Wolkenburg rechts Seitenansicht

| | | | | |
|---------------------------------|---|---------------------|--|------------|
| Entwurfs- verfasser: | Dipl.- Ing. Kay Scharfenstein Aegidienberger Str. 29 c 53604 Bad Honnef Tel.: 02224 / 96070-0 Fax: 02224 / 96070-32 | Bauherr: | MONTANA Wohnungsbau GmbH Aegidienberger Str. 29 c 53604 Bad Honnef | |
| | | Bauvorhaben: | Bornheim-Roisdorf | |
| | | Haustyp: | Wolkenburg WDVS | |
| | | Maßstab: | 1:100 | 24.01.2020 |

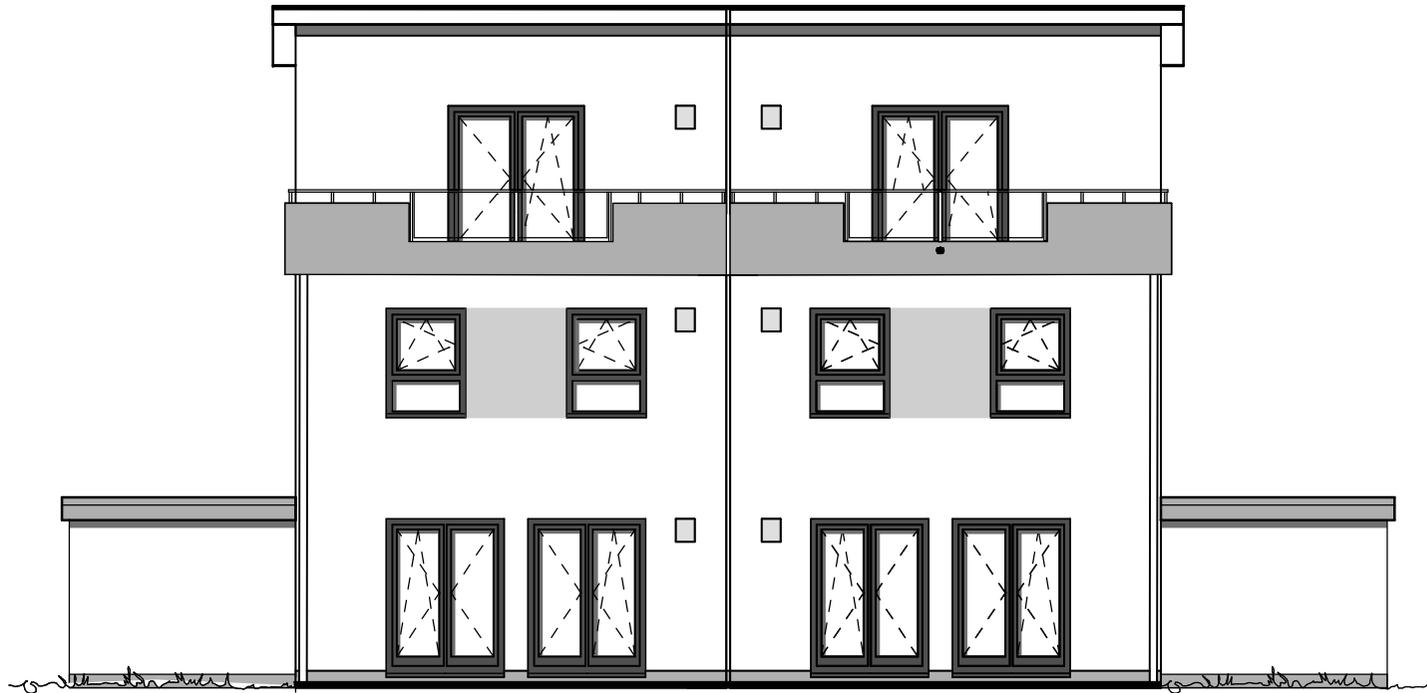

Wolkenburg Gartenansicht

| | | | | |
|---------------------------------|---|---------------------|--|------------|
| Entwurfs- verfasser: | Dipl.- Ing. Kay Scharfenstein Aegidienberger Str. 29 c 53604 Bad Honnef Tel.: 02224 / 96070-0 Fax: 02224 / 96070-32 | Bauherr: | MONTANA Wohnungsbau GmbH Aegidienberger Str. 29 c 53604 Bad Honnef | |
| | | Bauvorhaben: | Bornheim-Roisdorf | |
| | | Haustyp: | Wolkenburg WDVS | |
| | | Maßstab: | 1:100 | 24.01.2020 |



Wolkenburg Vorderansicht

| | | | | |
|---------------------------------|---|---------------------|--|------------|
| Entwurfs- verfasser: | Dipl.- Ing. Kay Scharfenstein Aegidienberger Str. 29 c 53604 Bad Honnef Tel.: 02224 / 96070-0 Fax: 02224 / 96070-32 | Bauherr: | MONTANA Wohnungsbau GmbH Aegidienberger Str. 29 c 53604 Bad Honnef | |
| | | Bauvorhaben: | Bornheim-Roisdorf | |
| | | Haustyp: | Wolkenburg WDVS | |
| | | Maßstab: | 1:100 | 24.01.2020 |