


Entwurfsplanung Spielplatz Bebauungsplan Ro22 in Bornheim-Roisdorf

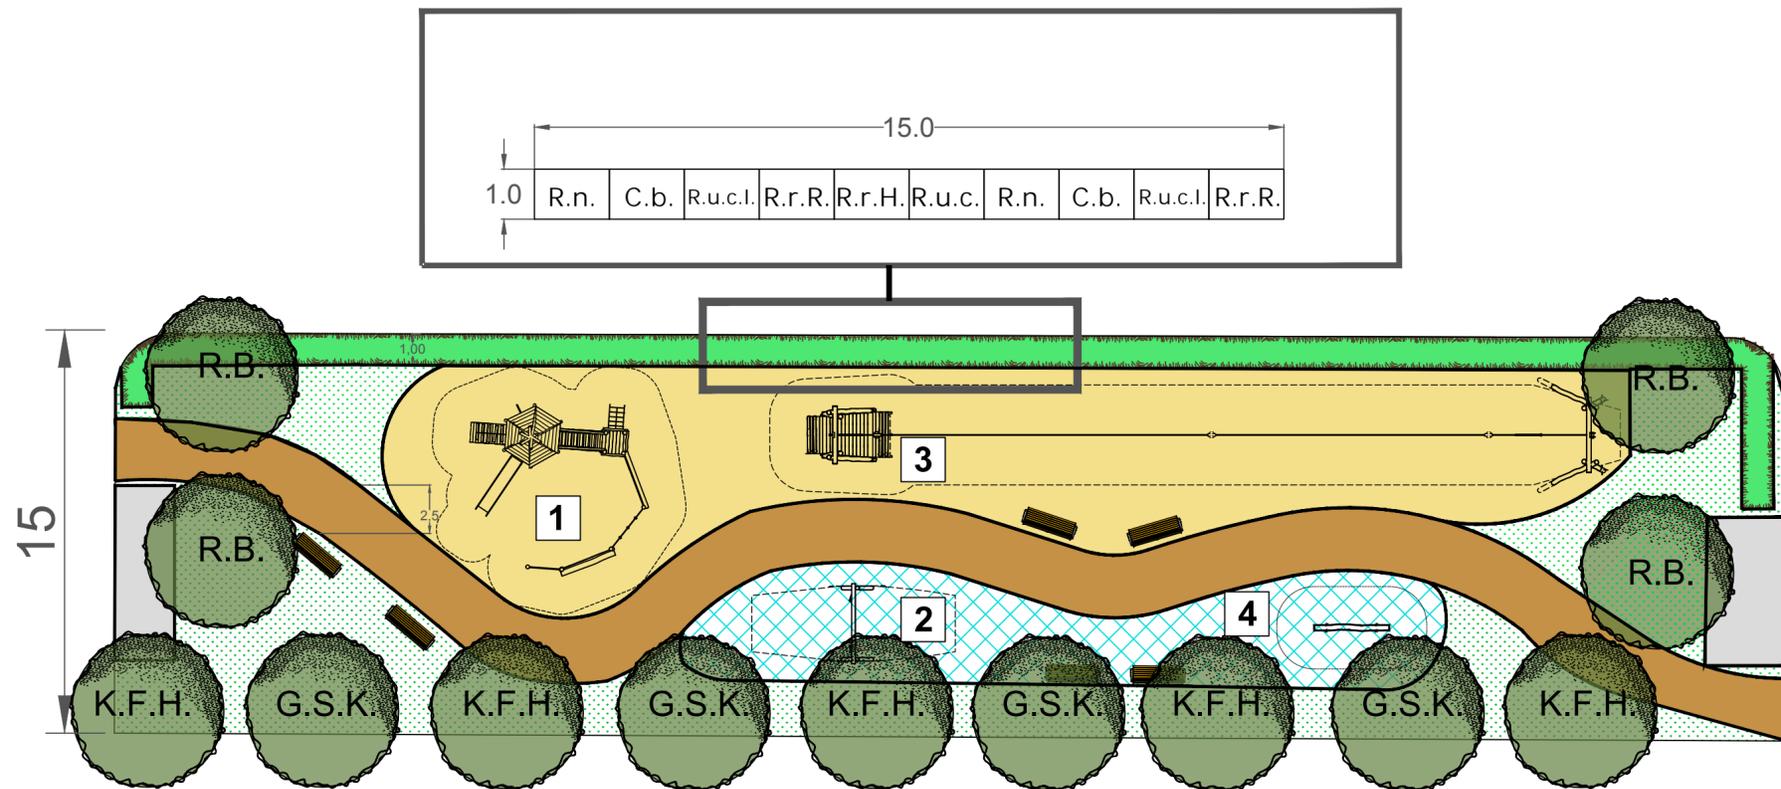

Alle Angaben in Meter

Legende:

- Blumen- Kräuterrasen mit der Pflanzenmischung "01 Blumenwiese" (Rieger-Hofmann)
- Fallschutzbelag aus Kunststoff
- Wegedecke mit Polyurethanharz
- Sandfläche
- Einzelbäume bzw. Baumreihe
- Intensiv geschnittene Hecke
- Sitzbank

Spielgeräte:

- 1: Spielanlage „Frettchen“ (Katalognummer 5.978.1)
- 2: Partnerschaukel (Katalognummer 4.3.3)
- 3: Seilbahn mit Rampe (Katalognummer 4.7.2)
- 4: Federwippbalken (Katalognummer 1.30)

Pflanzplanung



Bäume (Hochstämme 2x verpflanzt, Containerware, Stammumfang: 8-10 cm):

Kürzel	Name
G.S.K.	Große Schwarze Knorpelkirsche
K.F.H.	Kassins Frühe Herzkirsche
R.B.	Roter Bellefleur (Apfel)

Heckensträucher (Verpflanzte Sträucher, 3 Triebe, Containerware):

Kürzel	Name (volkstümlich u. botanisch)
C.b.	Hainbuche (<i>Carpinus betulus</i>)
R.n.	Schwarze Johannisbeere (<i>Ribes nigrum</i>)
R.u.c.	Stachelbeere (<i>Ribes uva-crispa</i>)
R.r.H.	Rote Johannisbeere 'Heros' (<i>Ribes rubrum</i> 'Heros')
R.r.R.	Rotes Johannisbeere 'Rovada' (<i>Ribes rubrum</i> 'Rovada')
R.u.c.l.	Stachelbeere 'Invicta' (<i>Ribes uva-crispa</i> 'Invicta')

Maßstab 1:200

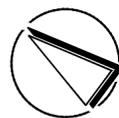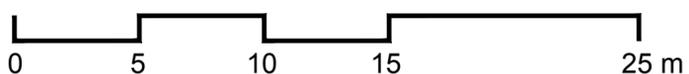

Bearbeitung:
Ginster
Landschaft + Umwelt
Merkstraße 13a
53349 Mochernheim
Tel.: 0 22 25 94 33 14
Fax: 0 22 25 94 33 15
info@ginster-mochernheim.de