


System RAU R3

begrünbare Lärmschutzwand, Höhe : 300 cm

Schnitt 1:20

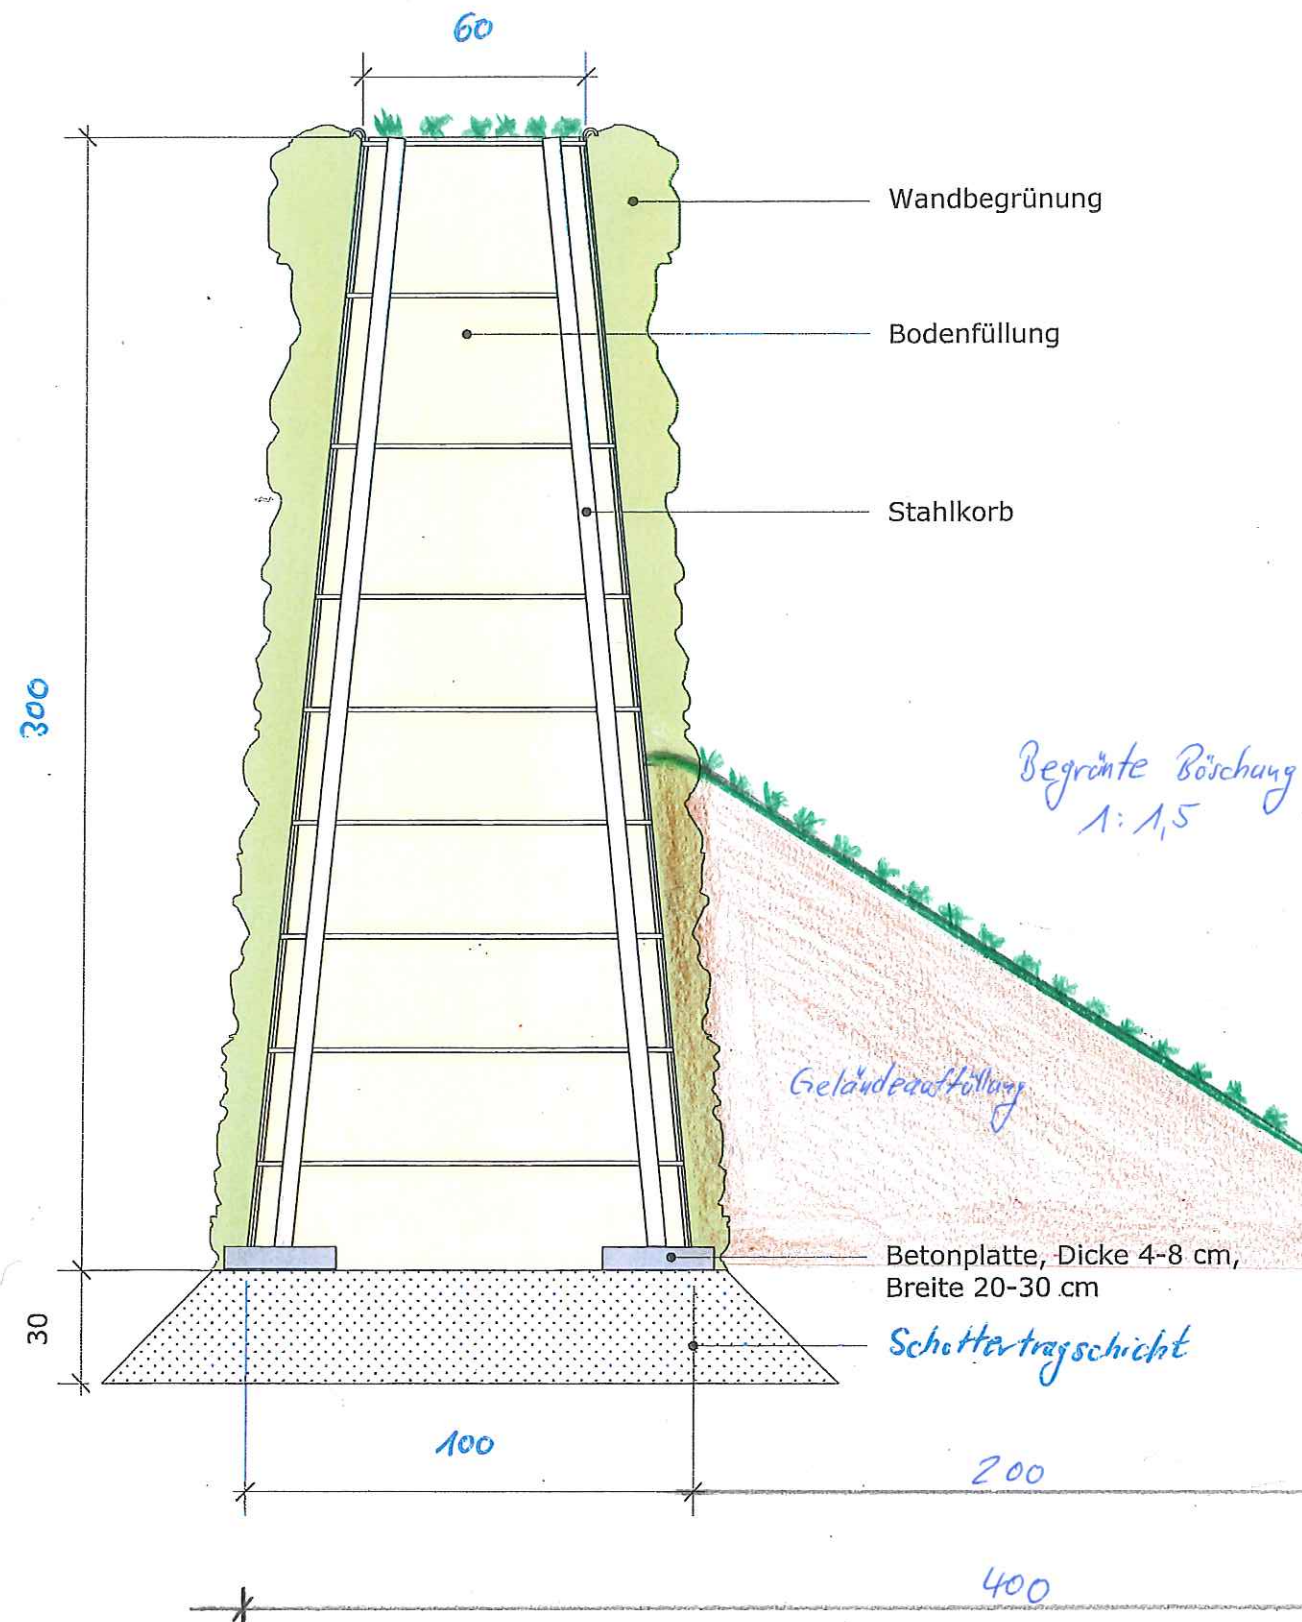

02	Ergänzung Böschung	23.01.20	AB
01	Informationsreduktion	15.03.17	JMG
Index	Art der Ergänzung	Datum	Name



RAU Geosystem GmbH

Waldenserstraße 2-4 - 10551 Berlin - Tel. : 030/397 488 64

MONTANA
Wohnungsbau GmbH
Aegidienberger Str. 29 c
53604 Bad Honnef
Tel.: 02224 / 96 07 00

Projekt : *Herseler Straße in 53332 Bornheim-Reisdorf*
Bedarfsplan: R022

Proj. Nr. :

Blatt : 1

Planart : Lärmschutzwand

Maßstab : 1:20

Planungsstufe: Ausführungsplanung

Vorgang :	Bearb.:		Gez.:		Gepr.:	
	Dat.	Name	Dat.	Name	Dat.	Name
Detailplan begrünbare Lärmschutzwand	02.12.	RA	02.12.	RA	02.12.	

Berlin, im Dezember 2010