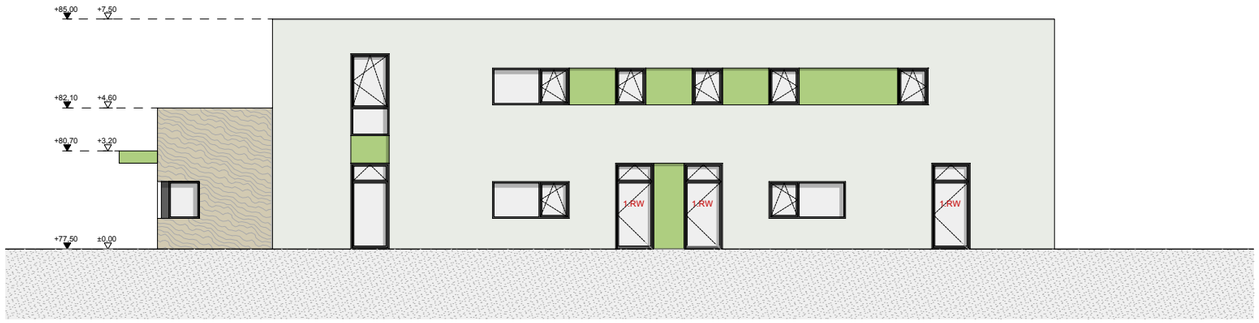

Ansicht Nord-Ost

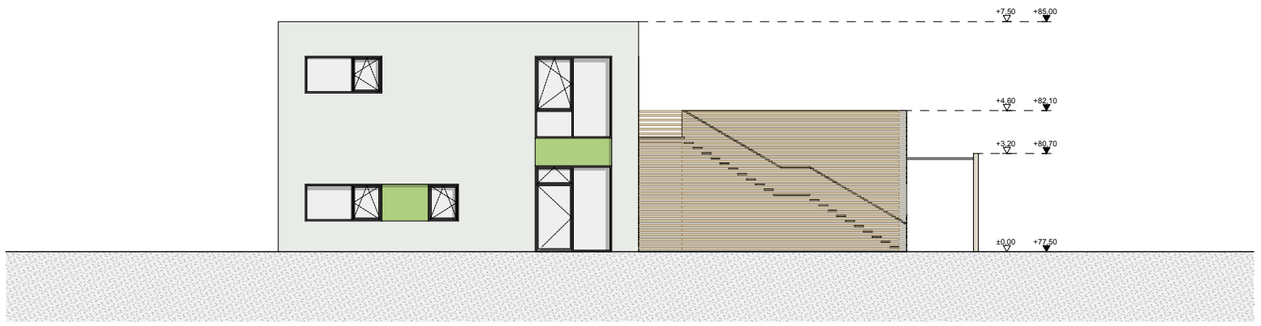

Ansicht Nord-West

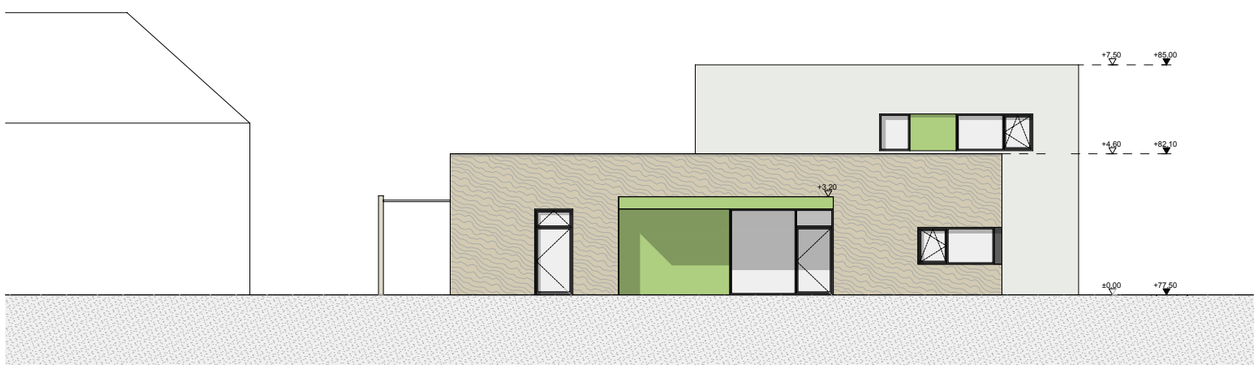

Ansicht Süd-Ost

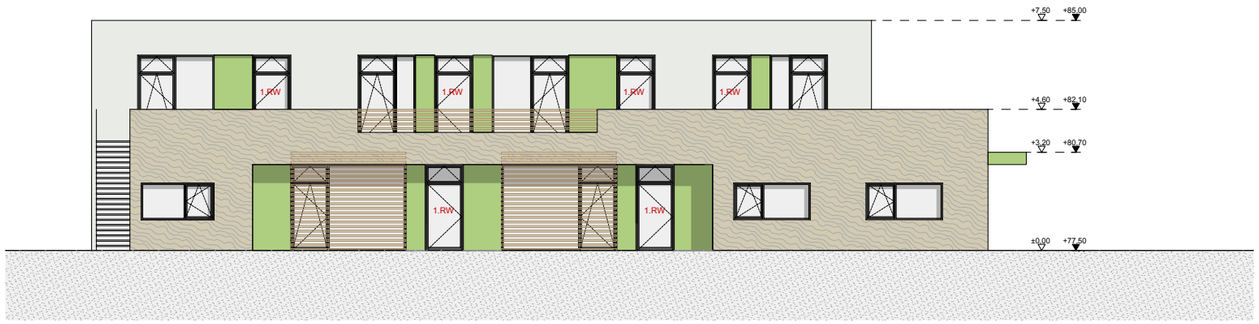

Ansicht Süd-West

FARBKONZEPT

- Trespa Meteon Pastel Grey A03.1.0 Satin
- Trespa Meteon Greyed Cedar NW 24
- Trespa Meteon Turf Green A36.3.5 Satin
- Fenster + Attika Anthrazit RAL 7016

I.DE.O.S., 07.05.2020

Legende:

±0,00 relative Höhen, bezogen auf +/-0,00

+62,07 absolute Höhen, bezogen auf +/- 0,00 NHN

Wände Abbruch

Wände neu

Wände Bestand

Entwurfsverfasser:

NEUNWERK Architekten

NEUNWERK Architekten
Nettekoven Unkhoff & Partner mbB

Burgstraße 54 . 53332 Bornheim
Tel.: 02222 / 99611-0 . Fax.: 02222 / 99611-69
E-Mail: info@neunwerk.de . Home: www.neunwerk.de

Bauherr:
Stadt Bornheim
Rathausstraße 2
53332 Bornheim

Projektbezeichnung:
Neubau einer Kindertagesstätte in Bornheim-Dersdorf
Albertus Magnus Str. 20, 53332 Bornheim

Projektnummer: **1816 KIDE**	OKFF EG über NN: **77,50m ü.NHN**
Leistungsphase: **Genehmigungsplanung**	Bearbeiter: **AN / FK**
Planinhalt: **Schnitt A-A, Ansichten**	Planformat: **A2**
Plannummer: **KIDE_GP-03**	Index: **-** / Maßstab: **1:100**
Erstellungsdatum: **02.09.2019**	Änderungsdatum: **Farbkonzept I.DE.O.S.** **07.05.2020**
Unterschrift Entwurfsverfasser:	Unterschrift Bauherr: