
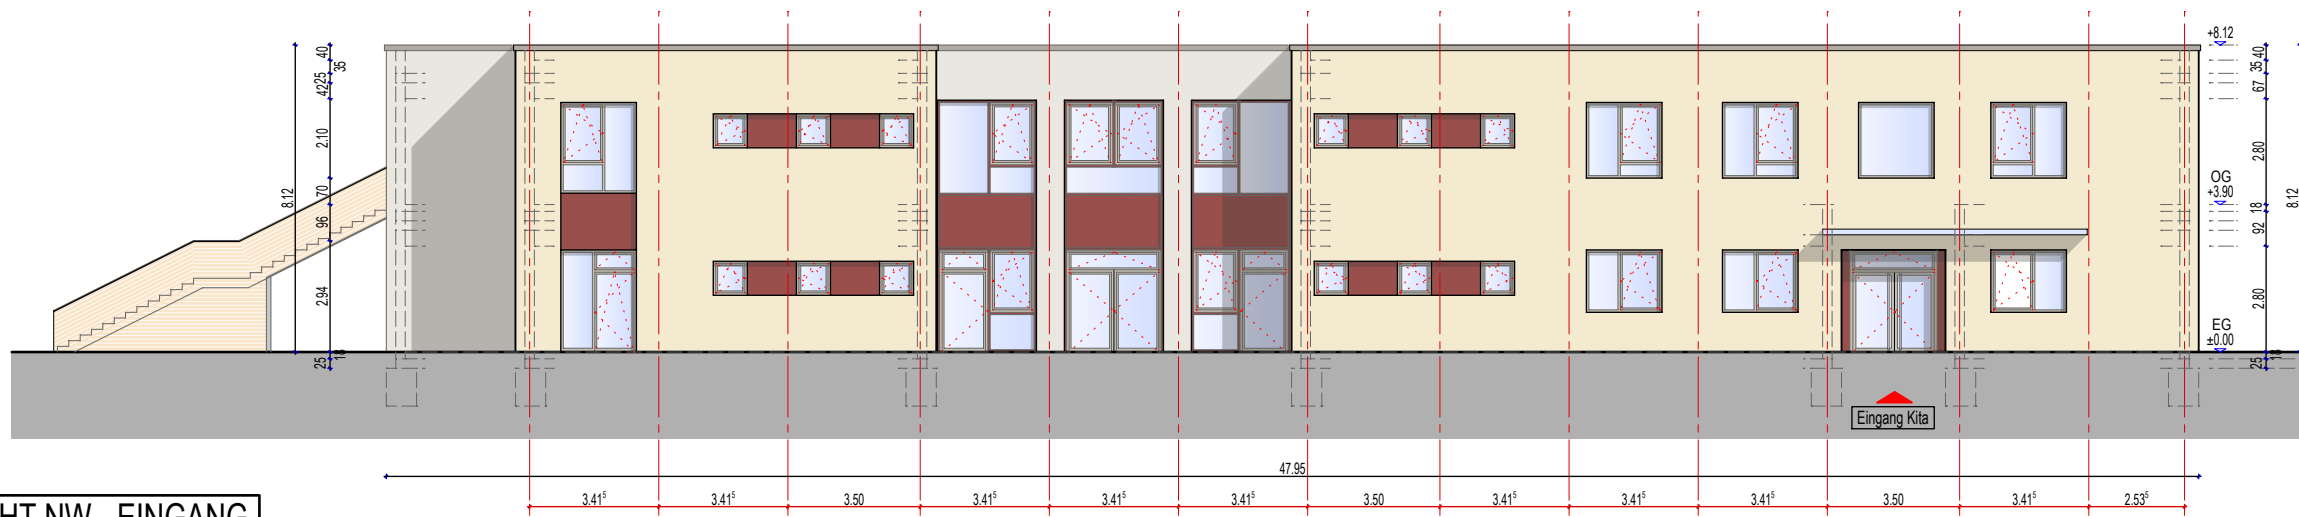
 


 


ANSICHT NW - EINGANG


FARBKONZEPT

	Trespa Meteon Sun Yellow A05.1.4 Satin		Trespa Meteon Mid Beige A08.2.1 Satin
	Trespa Meteon Wine Red A12.6.3 Satin		Fenster + Attika Quarzgrau RAL 7039

I.DE.O.S., 08.05.2020

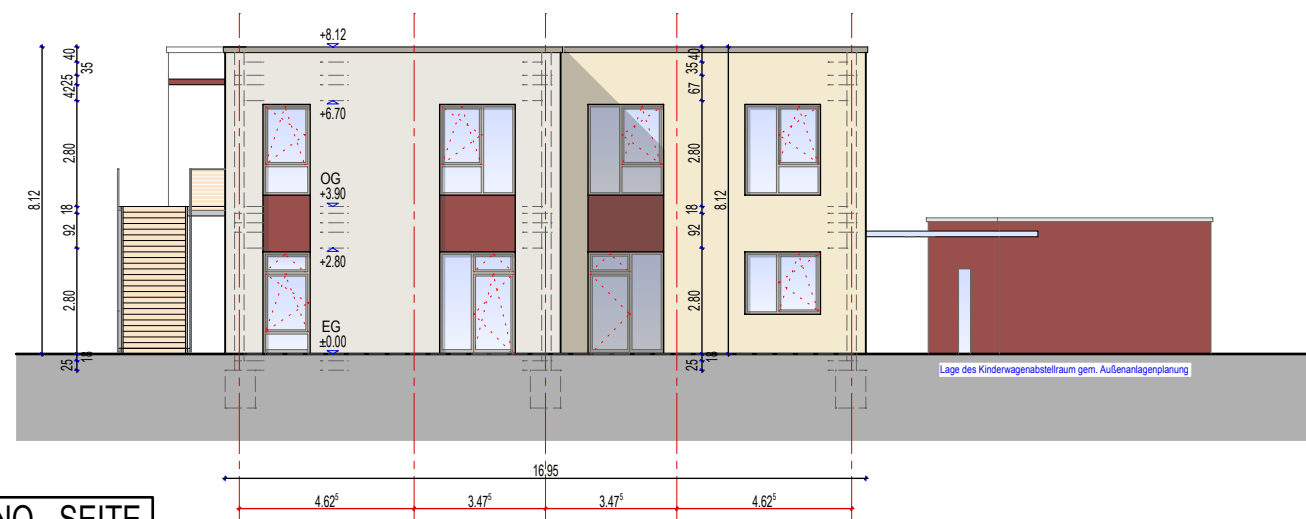

ANSICHT NO - SEITE

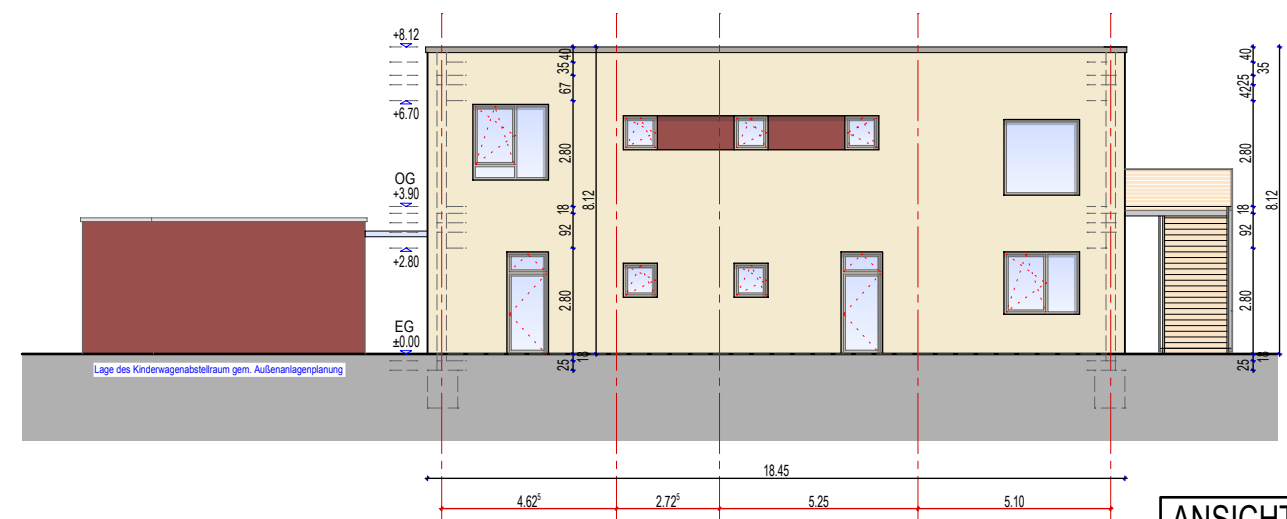

ANSICHT SW - SEITE



ANSICHT SO - GARTEN

FARBKONZEPT

Planung: 
I.DE.O.S. architecturbüro
Hauptstraße 14
50859 Köln

Tel.: + 49 221 7087804
Fax: + 49 221 9702311

Bauherr:

Stadt Bornheim

Rathausstraße 2
53332 Bornheim

Freigabe:

Änderung: Ind. c 27.09.2019

Ind. a: Stand zur Besprechung
Ind. b: Stand gem. Besprechung 12.09.19
Ind. c: Änd. Fenster SW

Bearbeiter: SCH
Erstellt: 27.09.2019 / 03.09.2019

Projekt:
743 NEUBAU KITA HEXENWEG
Hexenweg, 53332 Bornheim

Planungsphase: VORENTWURF

Planinhalt: Ansichten

Maßstab:
DIN A3 1 : 200

Plan- Nr.:
VE 03A - 04

Index:
C