


ANSICHT NO - EINGANG




FARBKONZEPT

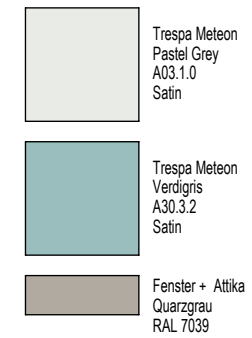


I.DE.O.S., 08.05.2020

ANSICHT SO - SEITE

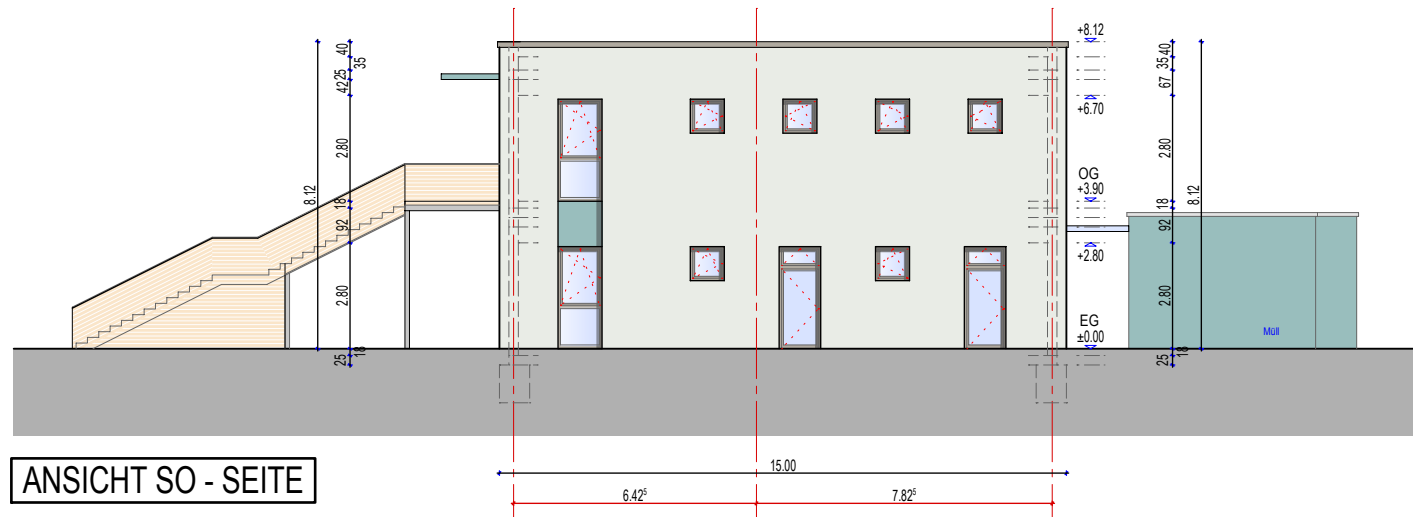

ANSICHT NW - SEITE

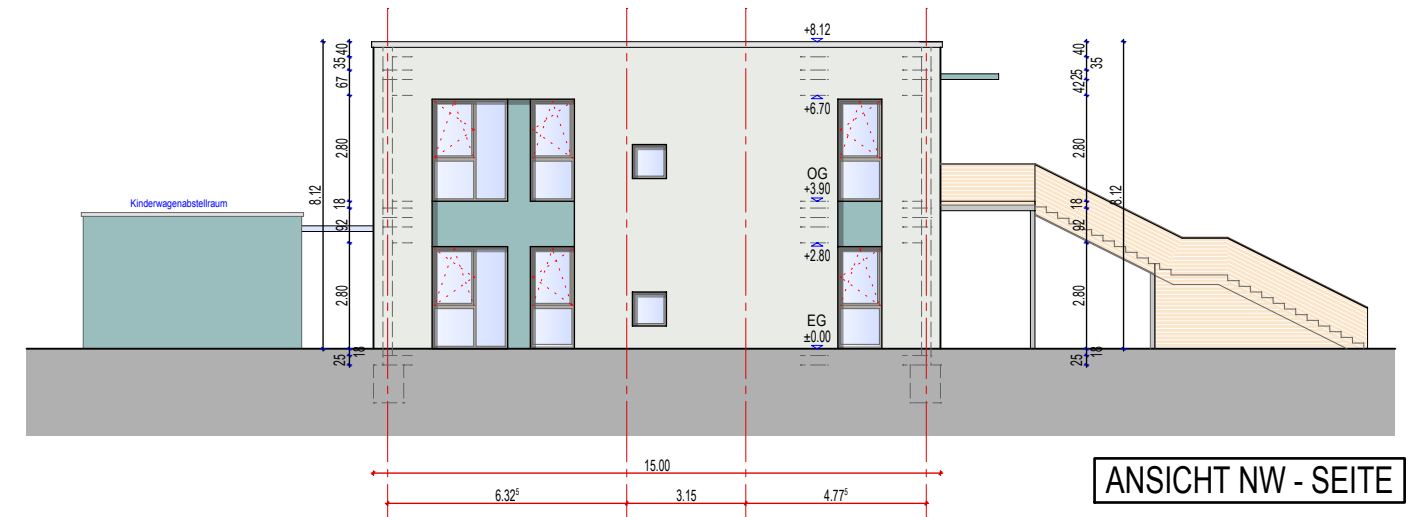

ANSICHT SW - GARTEN



FARBKONZEPT

Planung:



I.DE.O.S. architecturbüro
Hauptstraße 14
50859 Köln

Tel.: + 49 221 7087804
Fax: + 49 221 9702311

Bauherr:

Stadt Bornheim

Rathausstraße 2
53332 Bornheim

Freigabe:

Änderung: Ind. a 13.09.2019

Ind. a : Stand gem. Besprechung 12.09.19

Bearbeiter: SCH
Erstellt: 13.09.2019 / 11.09.2019

Projekt:

742 NEUBAU KITA MAARPFAD
Maarpfad, 53332 Bornheim

Planungsphase: VORENTWURF

Planinhalt: Ansichten

Maßstab:
DIN A3 1 : 200

Plan- Nr.:
VE 02A - 04

Index:
a