


Stadt Bornheim - Aufstellung des Bebauungsplans Ro22 - Bornheim-Roisdorf

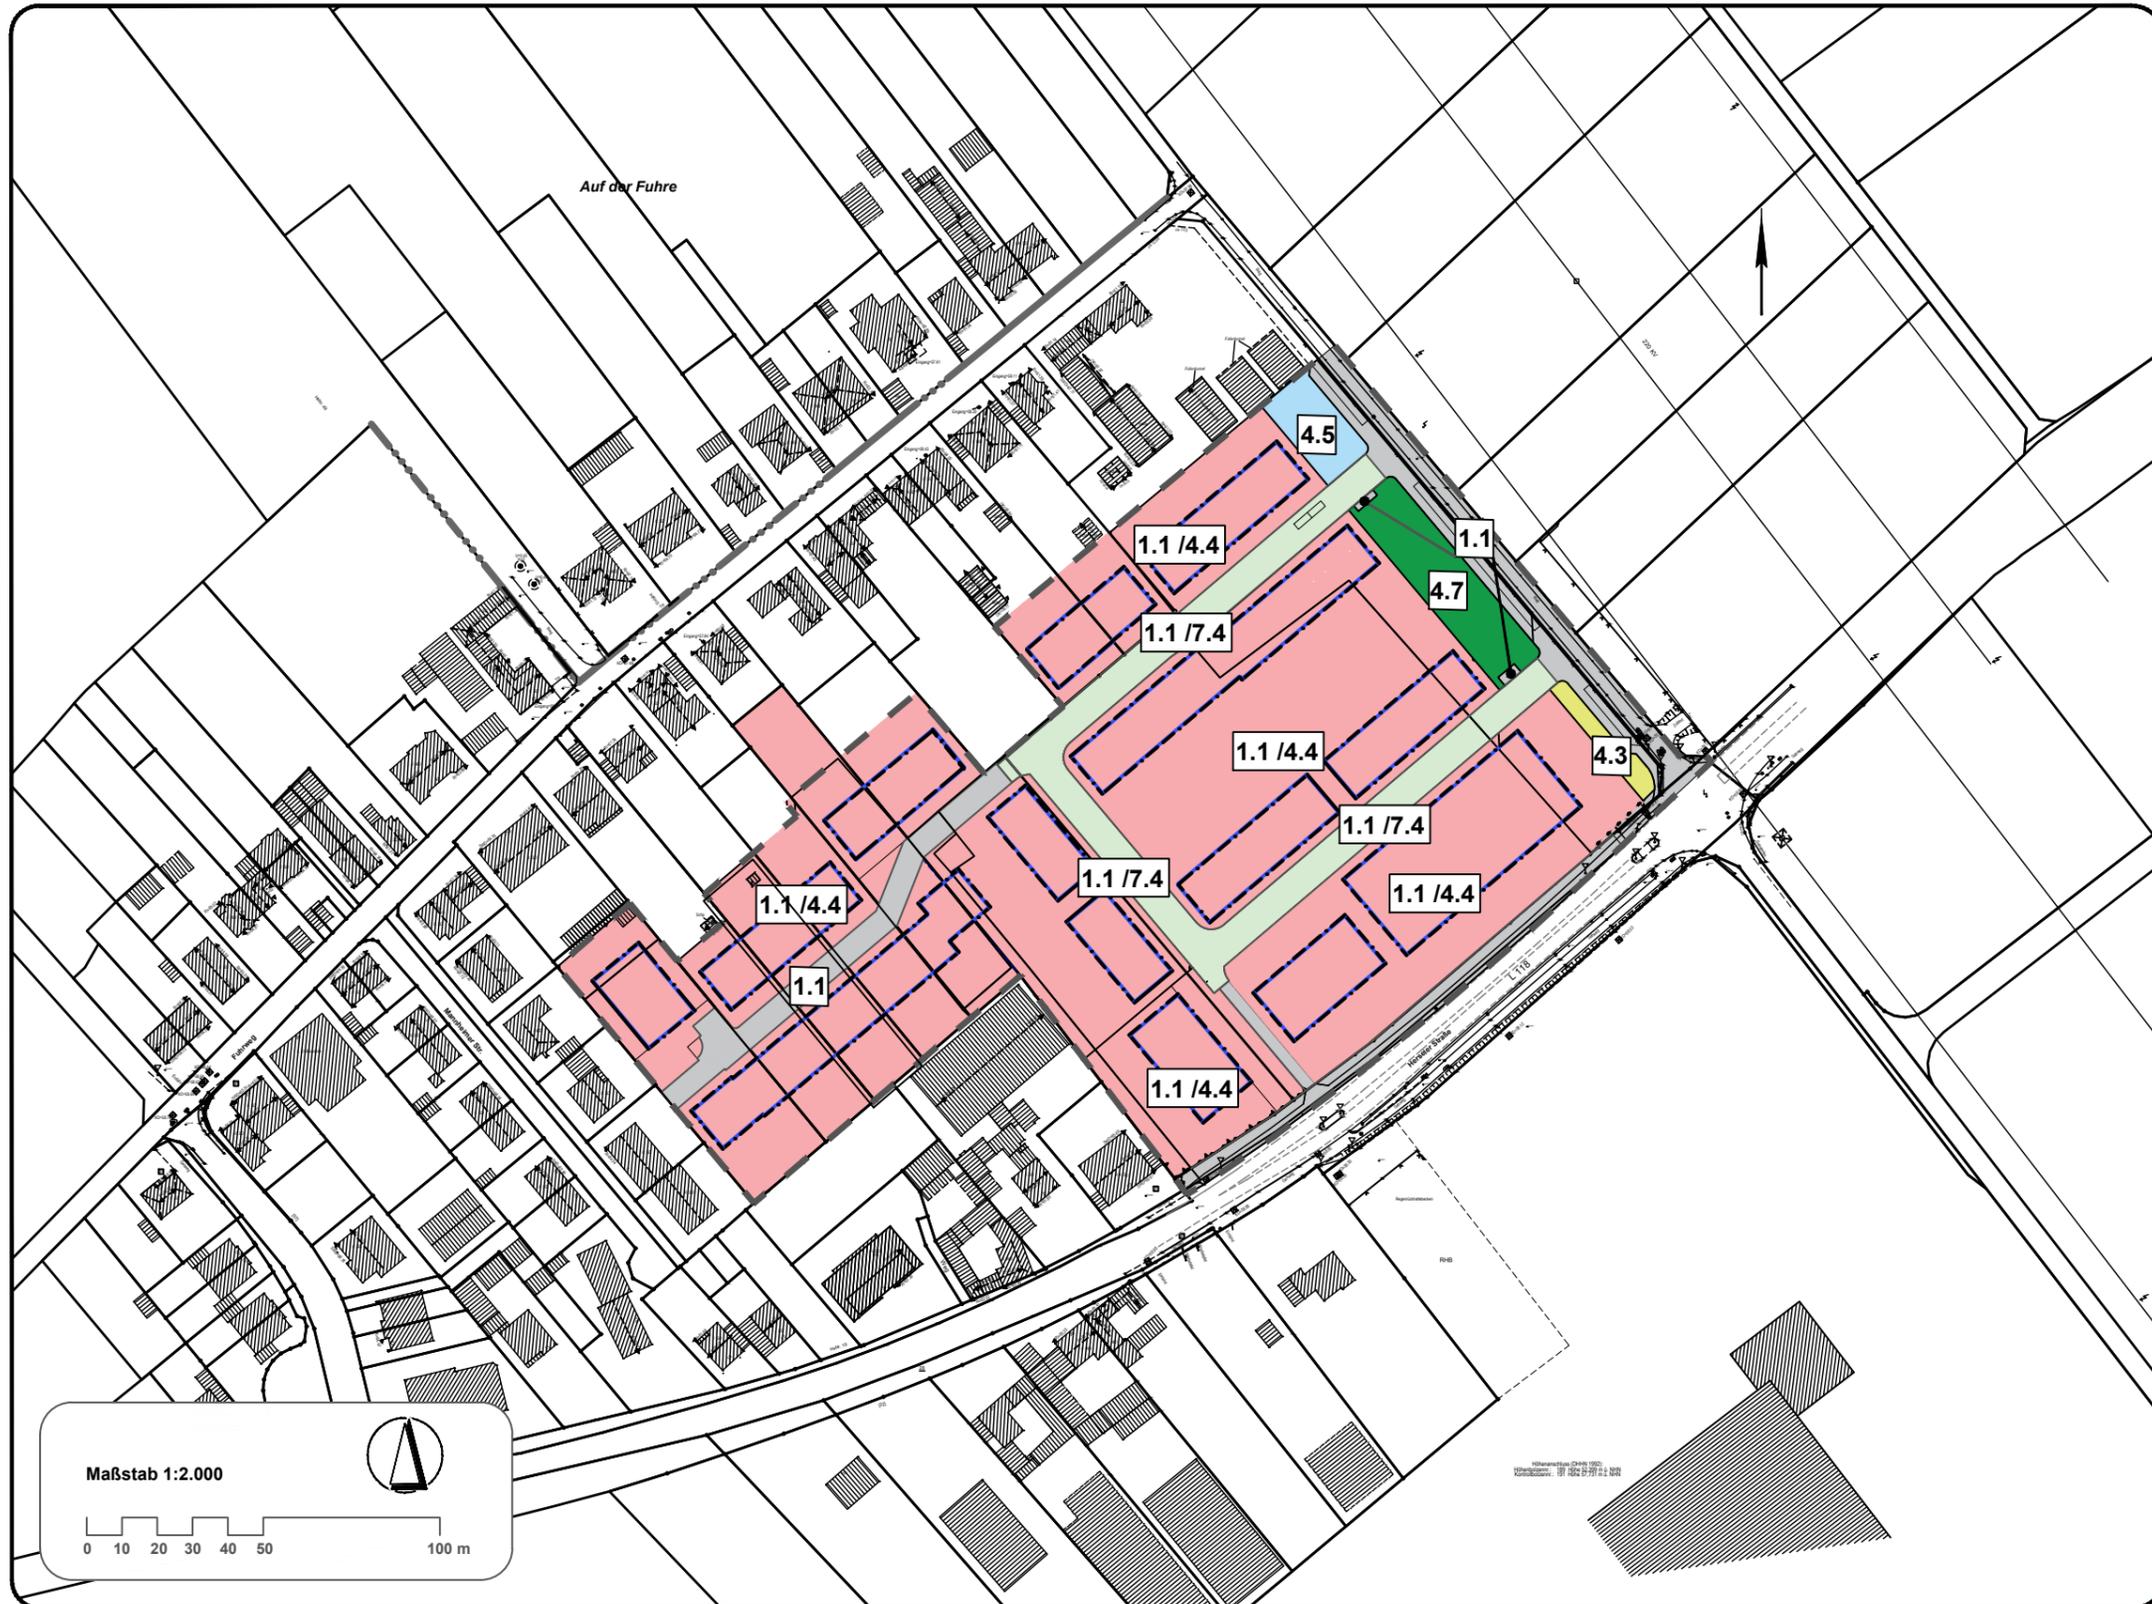

Legende

Geltungsbereich des Bebauungsplans Ro22

Baugrenzen

Planung

Versiegelte Fläche (Gebäude, Straßen, Wege, engfügiges Pflaster, Mauern ect.) (1.1)

Gemäß GRZ 60 % Versiegelte Fläche (Gebäude, Straßen, Wege, engfügiges Pflaster, Mauern ect.) (1.1)

Gemäß GRZ 40 % Zier- und Nutzgarten mit \geq 50% heimischen Gehölzen (4.4)

Versiegelte Fläche (Gebäude, Straßen, Wege, engfügiges Pflaster, Mauern ect.) (1.1)

Baumreihe, Baumgruppe, Alleen mit lebensraumtypischen Baumarten $>$ 50% und Einzelbaum, Kopfbaum lebensraumtypisch (7.4)

Zier- und Nutzgarten ohne Gehölze oder mit $<$ 50% heimischen Gehölzen (4.3)

Intensivrasen (z.B. in Industrie- und Gewerbegebieten, Sportanlagen), Staudenrabatten, Bodendecker (4.5)

Grünanlage, Friedhof, parkartiger Garten, struktureich mit Baumbestand (4.7)

Aufstellung des Bebauungsplans Ro22

Landschaftspflegerischer Fachbeitrag

Karte 2: Maßnahmenplan

Maßstab: 1 : 2.000 Anlage: 2 Datum: Juni 2020

Bearbeitung:

Ginster

Landschaft + Umwelt

Marktplatz 10 a
53340 Meckenheim
Tel.: 0 22 25 / 94 53 14
Fax: 0 22 25 / 94 53 15
info@ginster-meckenheim.de

Auftraggeber:

Montana Wohnungsbau GmbH
Aegidienberger Straße 29c
53604 Bad Honnef