


Y 2572647.998  
X 5629816.387

Y 2574360.320  
X 5626879.049

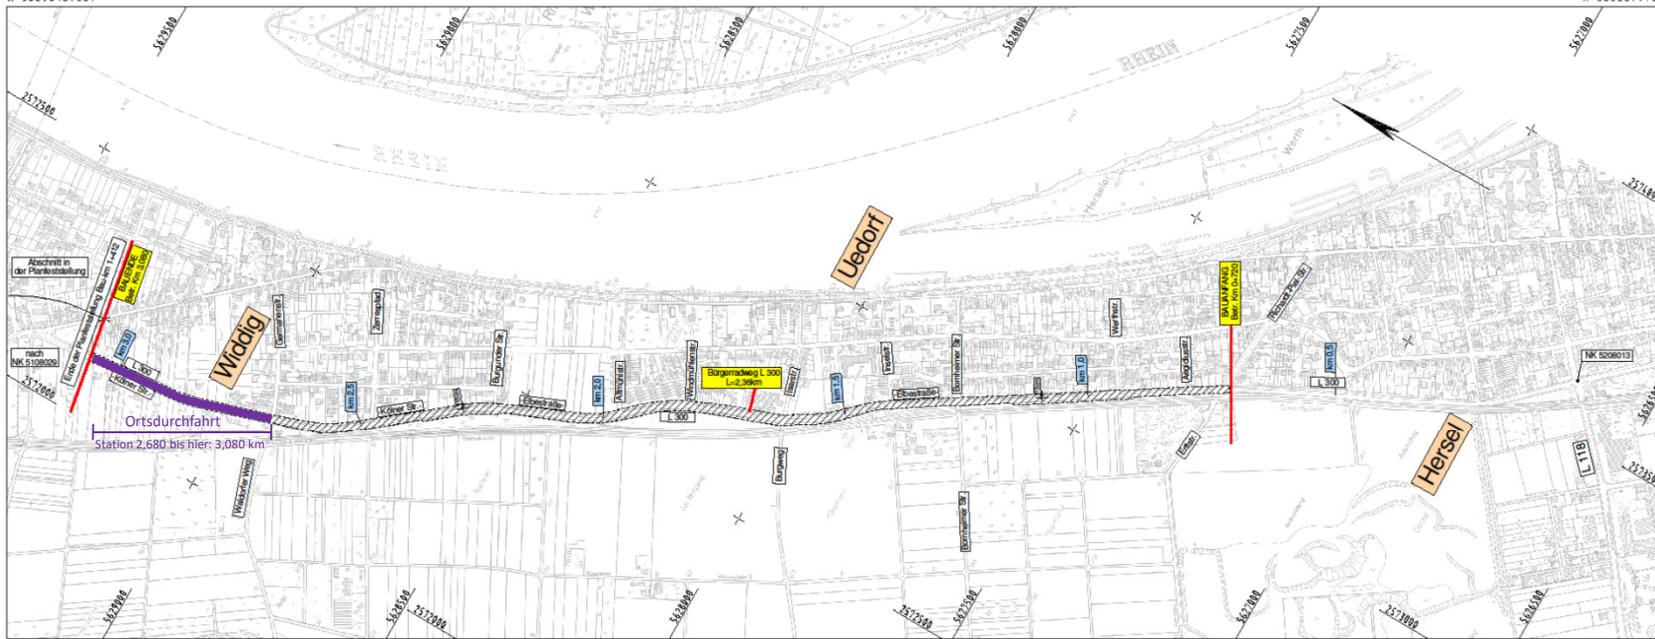

Y 2571537.857  
X 5629169.230

Y 2573250.179  
X 5626231.892

			
Regionalniederlassung Vile - Erfel		44-7785	
Straße L 300	von NK / Abschnitt 5208013/3	nach NK / Abschnitt 5108029/3	Stationenbereich 0,72 - 3,08
Nächster Ort: Bornheim - Widdig		Blätter 3	Blatt Nr. 1
<b>Vorentwurf</b>			
Anbau eines komb. Rad-/Gehweges zw. Bornh.-Hersel u. Bornh. - Widdig (Bürgerweg)			
ges. Bau-km Bau-km 0,720 bis 3,080, L=2,36 km			Maßstab 1 : 5000
Grundplan zust. bestehend gezeichnet geprüft	Datum 06/2012	Zeichen Tilkael	Nr. Rohweder
Entwurfsdatum:			gesehen/geprüft
Ort: Der Leiter der Regionalniederlassung Vile-Erfel		Aufgestellt	
I.A.		I.A.	
<b>Anlage 1</b>			