


ÜBERSICHTSKARTE

M = 1 : 25.000

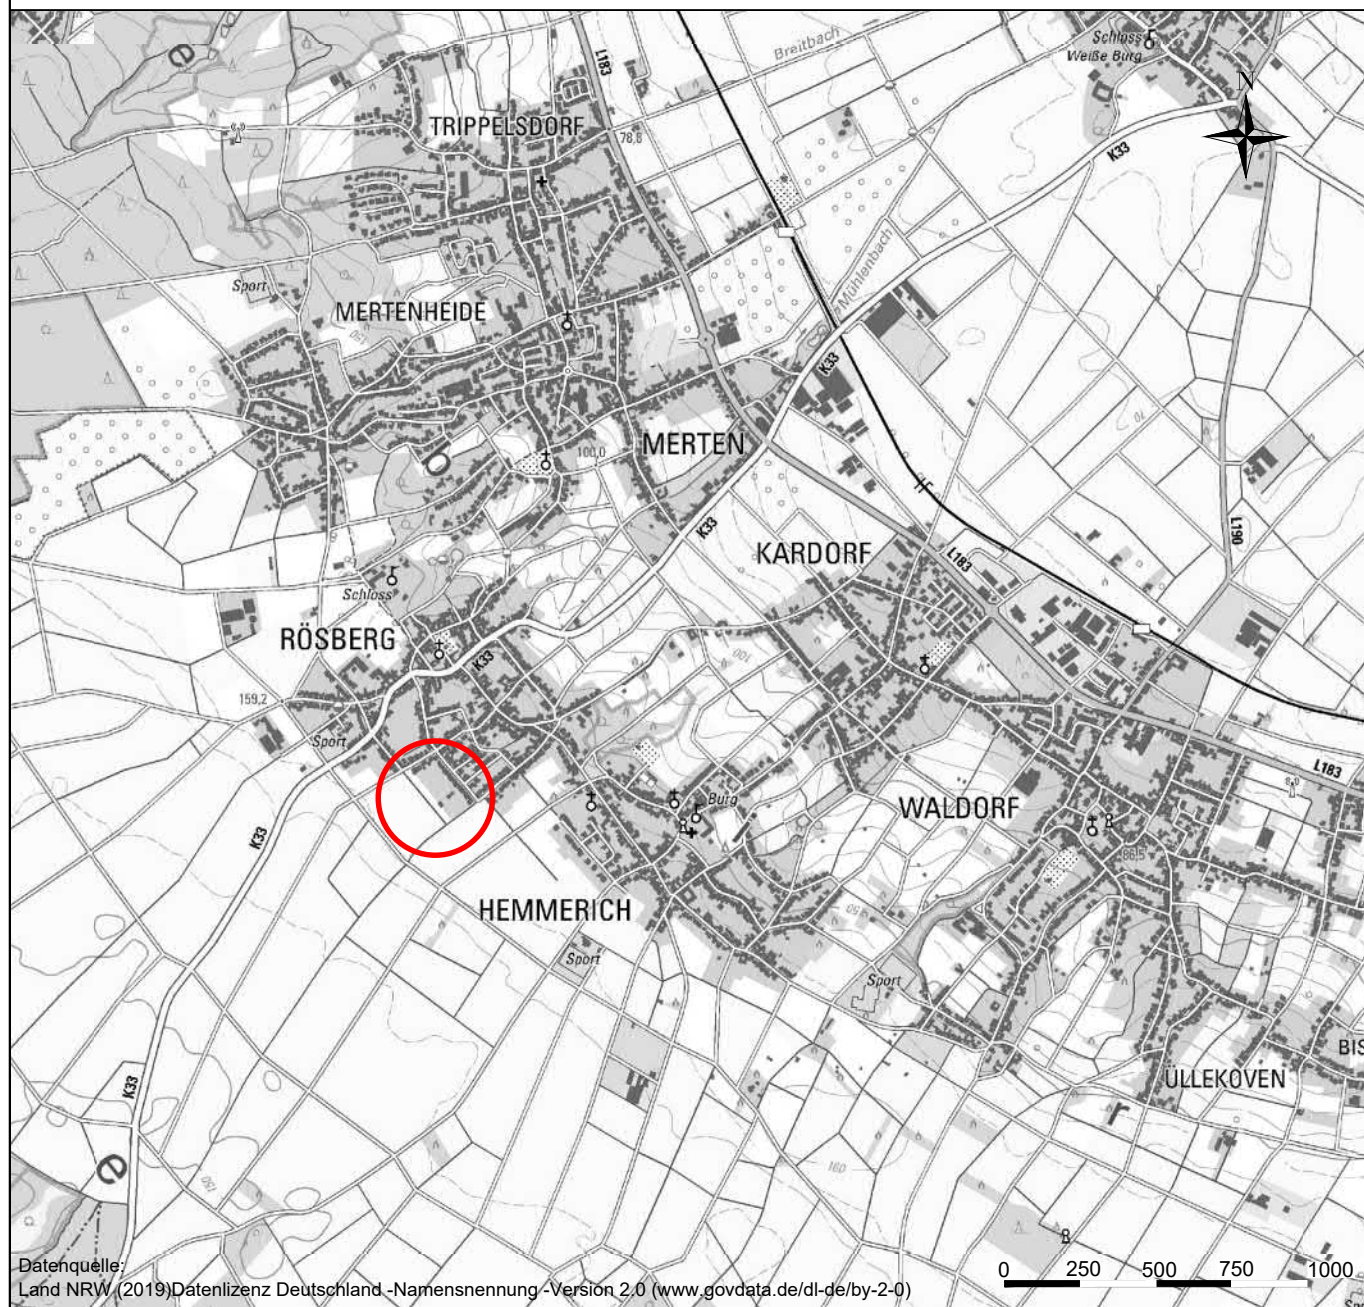


gesehen:
Bornheim, den
Der Antragsteller

aufgestellt:
Siegburg im Januar 2021
M.Stelter

INGENIEURBÜRO
DIRK UND MICHAEL STELTER
Carl F. Peters-Straße 29
53721 Siegburg
Telefon (02241) 3090-0
Telefax (02241) 309025

ÜBERSICHTSLAGEPLAN

M = 1 : 5.000

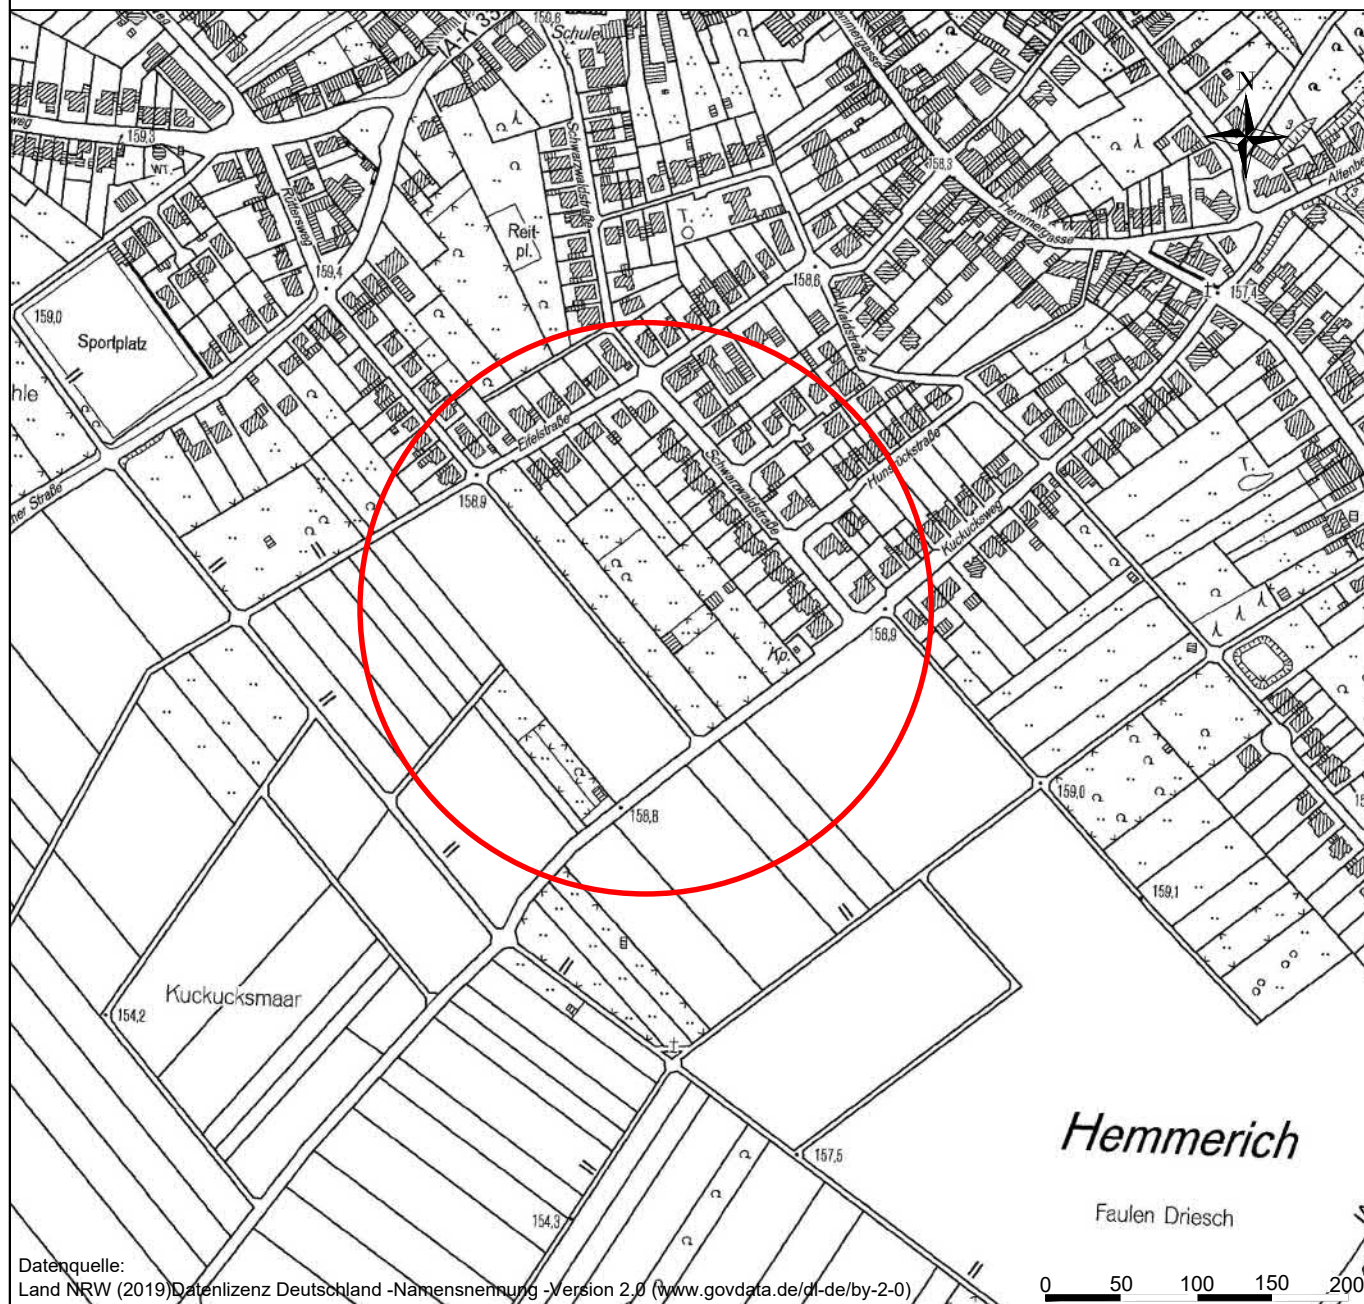


gesehen:
Bornheim, den
Der Antragsteller

aufgestellt:
Siegburg im Januar 2021
M.Stelter


INGENIEURBÜRO
DIRK UND MICHAEL STELTER
Carl F. Peters-Straße 29
53721 Siegburg
Telefon (02241) 3090-0
Telefax (02241) 309025

Regelquerschnitte nach RStO 12, Belastungsklasse 1,0


Schnitt A-A; Planstraße A

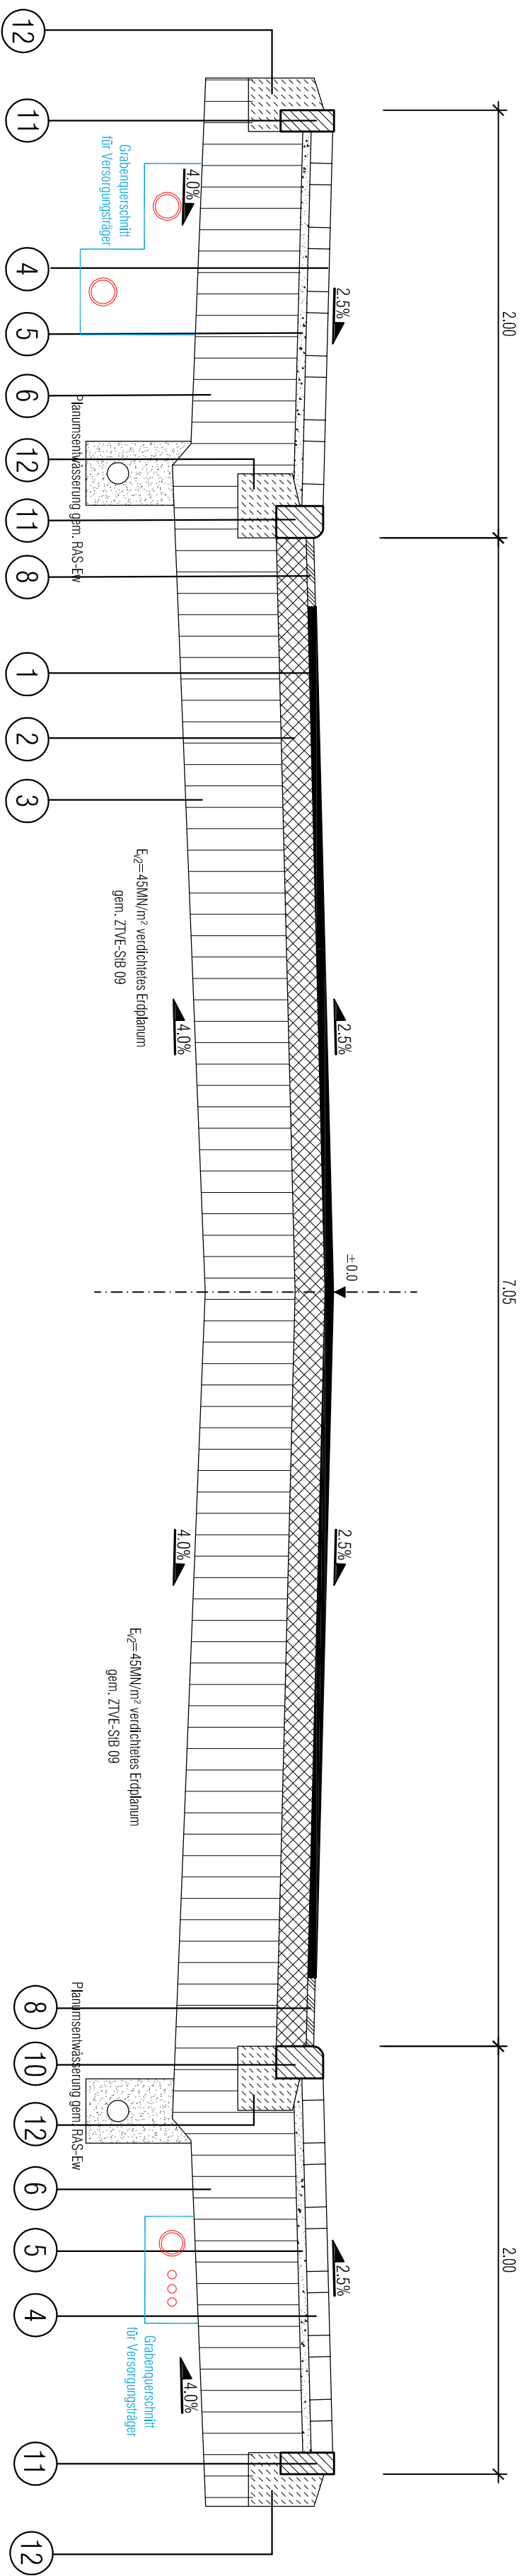

Schnitt B-B; Planstraße B

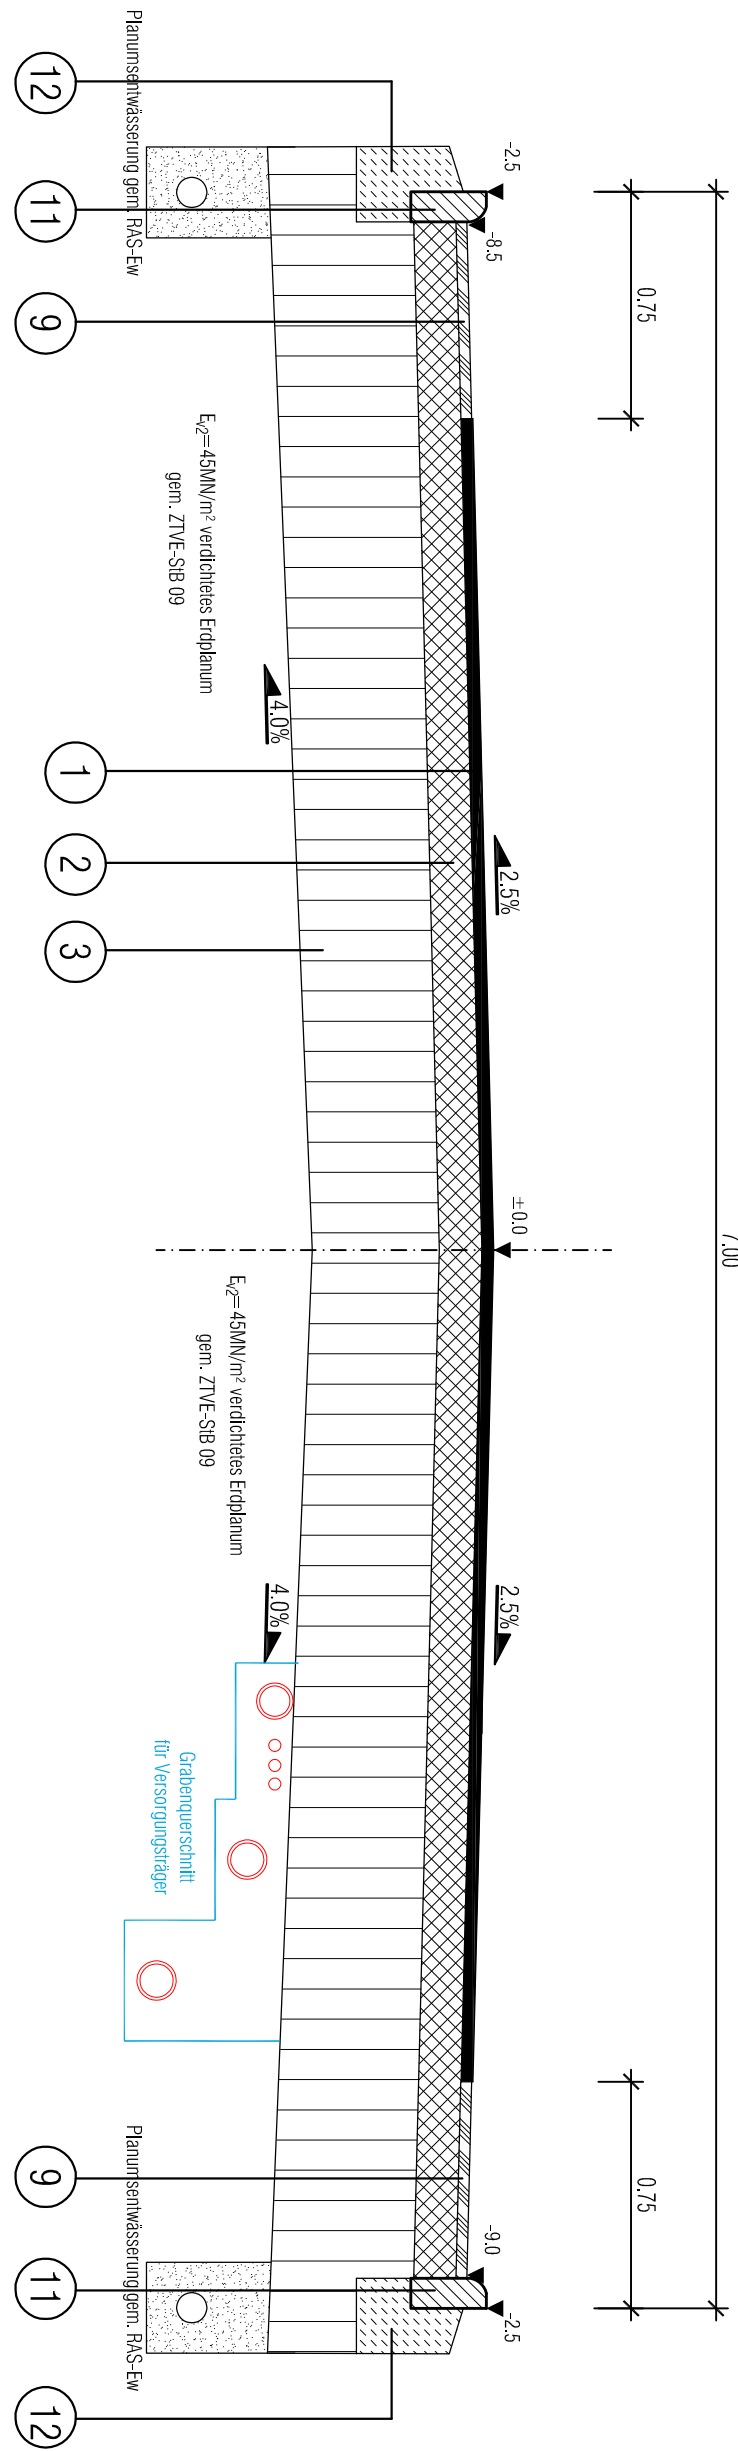

Schnitt B-B; Planstraße B als Baustraße

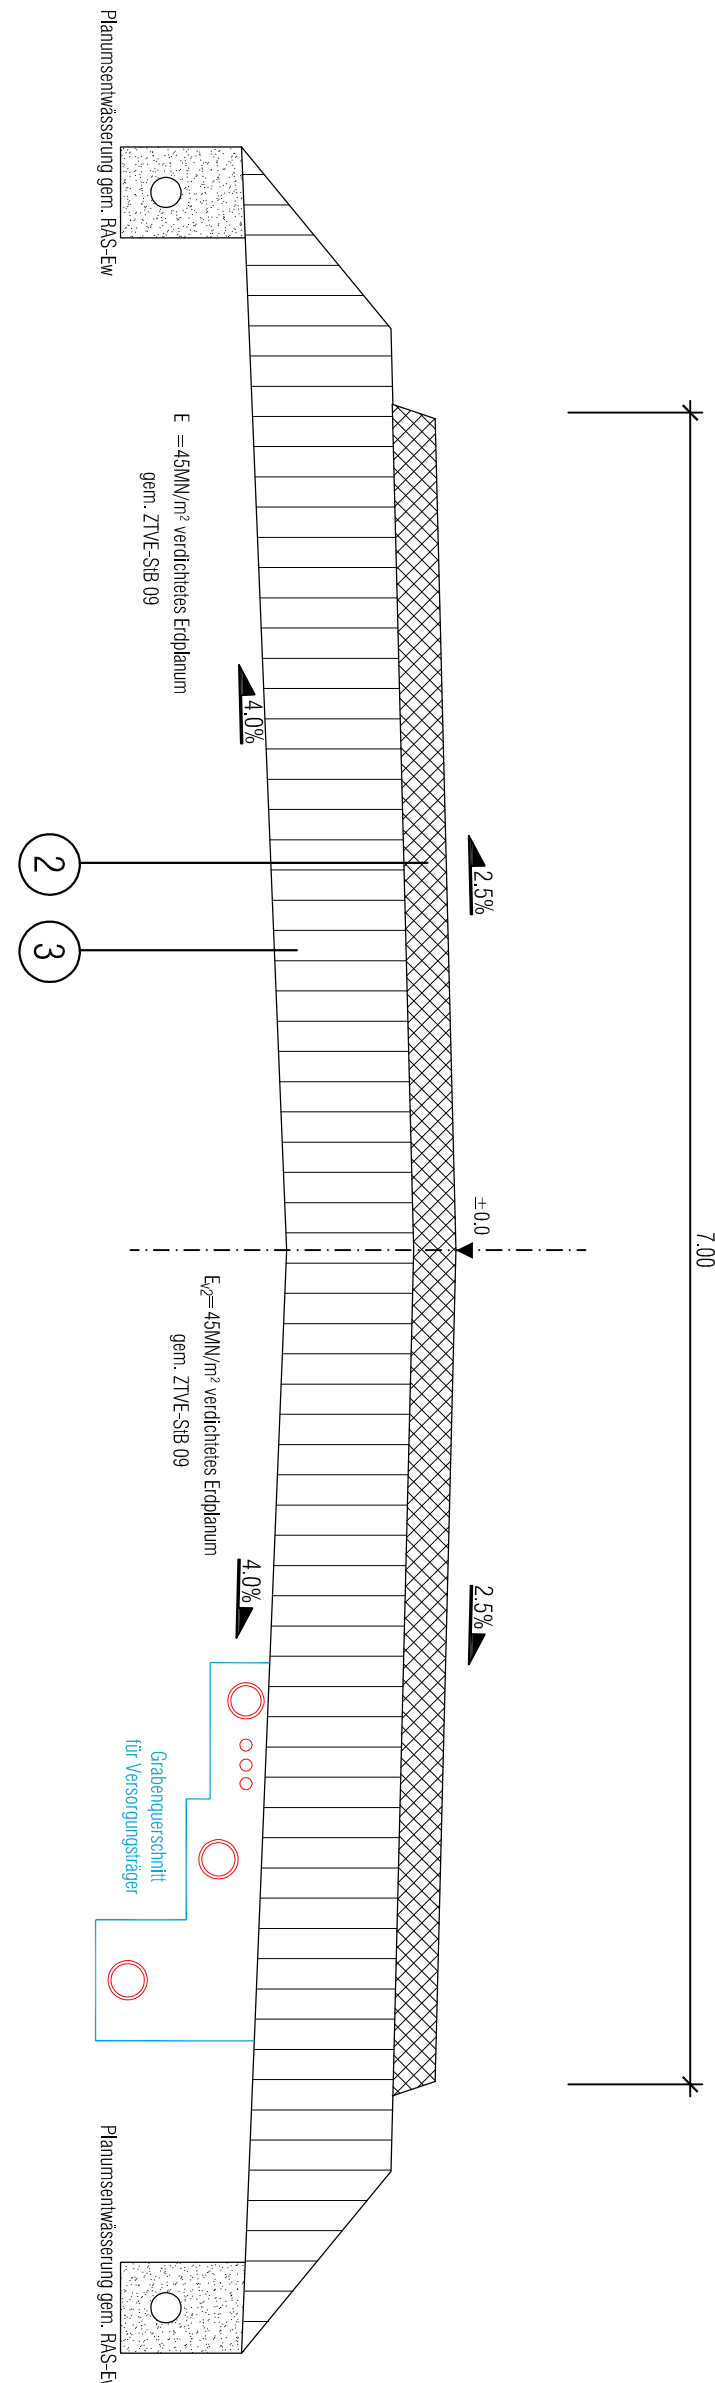

Fahrbahnaufbau, Asphalt, Bk 1,0

- ① 4 cm Asphaltbeton $\approx 100 \text{ kg/m}^2$ gen. ZTV Asphalt S18 07/13 AC 11 DN
- ② 14 cm Asphalttragschicht $\approx 336 \text{ kg/m}^2$ gen. ZTV Asphalt S18 07/13 AC 32 TN
- ③ 42 cm Schottertragschicht $\approx 0-45 \text{ mm}$ gen. ZTV Sob-S18 04/07

60 cm Mindeststärke

Pflasterflächen, Gehweg

- ④ 10 cm Betonsteinpflaster 10/20/10 cm
- ⑤ 4 cm Brechhandsplittgemisch 0-8 mm
- ⑥ 46 cm Schottertragschicht 0-45 mm gen. ZTV Sob-S18 04/07

60 cm Mindeststärke

Randbefestigungen

- ⑦ 1-zelliger Pflasterstreifen aus Betonmengenpflaster 16/24/14 bzw. 16/16/14 cm
- ⑧ 3,5 cm Rime aus Gussasphalt MA 8 S 30 cm breit $\approx 87,5 \text{ kg/m}^2$ gen. ZTV Asphalt-S18 07
- ⑨ 3,5 cm Rime aus Gussasphalt MA 8 S 65 cm breit $\approx 87,5 \text{ kg/m}^2$ gen. ZTV Asphalt-S18 07
- ⑩ Betonordstein Form H 15/22
- ⑪ Betonordstein Form T 10/25 -gerundet- 6 cm Auftritt
- ⑫ 20 cm Betonfundament mit/ohne Rückenstütze
- ⑬ ~35 cm Obersubstiat nach FL-Richtlinie, z.B. Fa. Vulkatec oder gleichwertig
- ⑭ 110 cm Untersubstiat nach FL-Richtlinie, z.B. Fa. Vulkatec oder gleichwertig
- ⑮ Wurzelschutzsystem Root Director Fa. Greenleaf oder gleichwertig

H i n w e i s e

Alle Maße und Höhenangaben sind an Ort und Stelle verantwortlich zu überprüfen. Änderungen nach Örtlichkeit vorbehalten. Unstimmigkeiten sind mit der Bauleitung abzuklären !


gegeben:
Siegburg, den
Der Bauherr

ENTWURFSPLANUNG


ZUL 2021	Ginski	Ginski	Ginski	Ginski
Datum	Gezeichnet	Gezeichnet	Gezeichnet	Gezeichnet
A N D E R U N G E N				
Ing. Büro Dirk u. Michael STELTER 53721 Siegburg				
AUFTRAGGEBER: Hauspartner GmbH				
Barbarossastr. 15				
53721 Siegburg				
BAUVERHABEN: Straßenbau Stadt Bornheim				
Stadteil Pörsberg				
Bebauungsplan B001				
DARSTELLUNG: Regelquerschnitt 1				
gezeichnet	Bracht	bezeichnet	Ginski	Maßstab: 1 : 25
betitelt:	21.12.2015	gezeichnet:	Ginski	Zeichn.-Nr.: 36.02.03-3a
gezeichnet:		geprüft:	M.Steier	Blattgröße: 1189 x 841
				Datum: Januar 2021

Regelquerschnitte nach RStO 12, Belastungsklasse 1,0

Schnitt C-C; Planstraße B

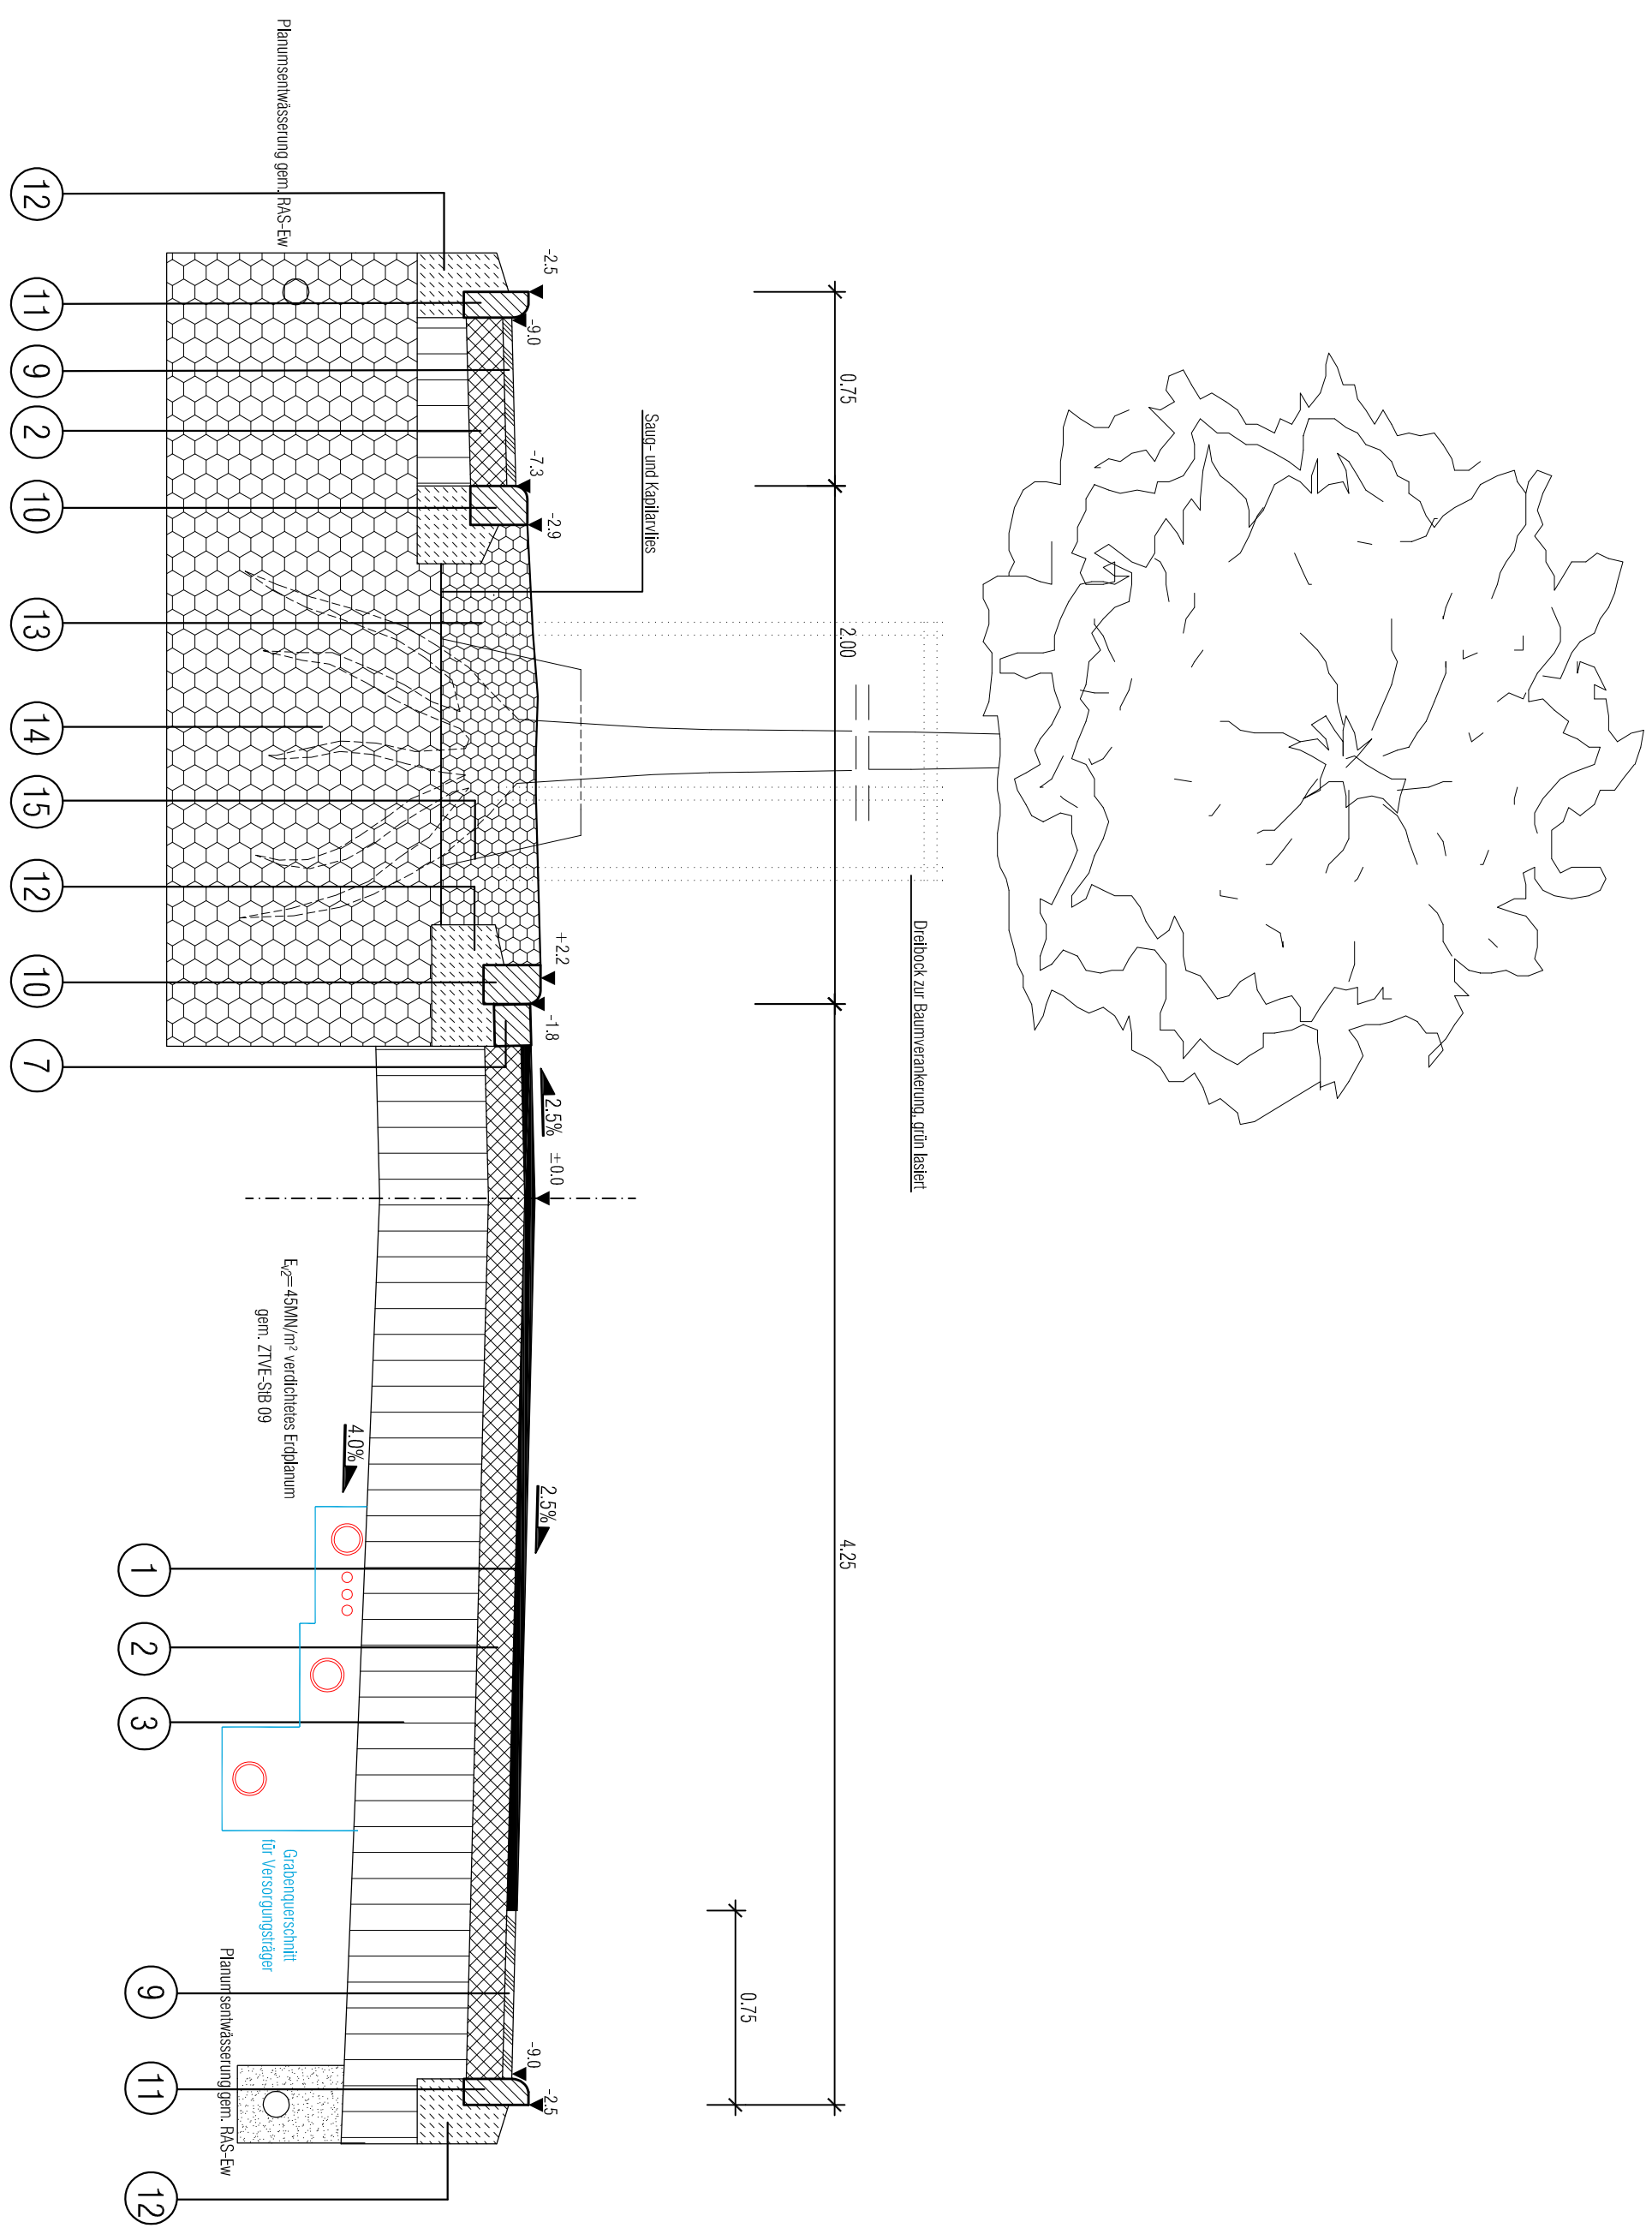

Schnitt D-D

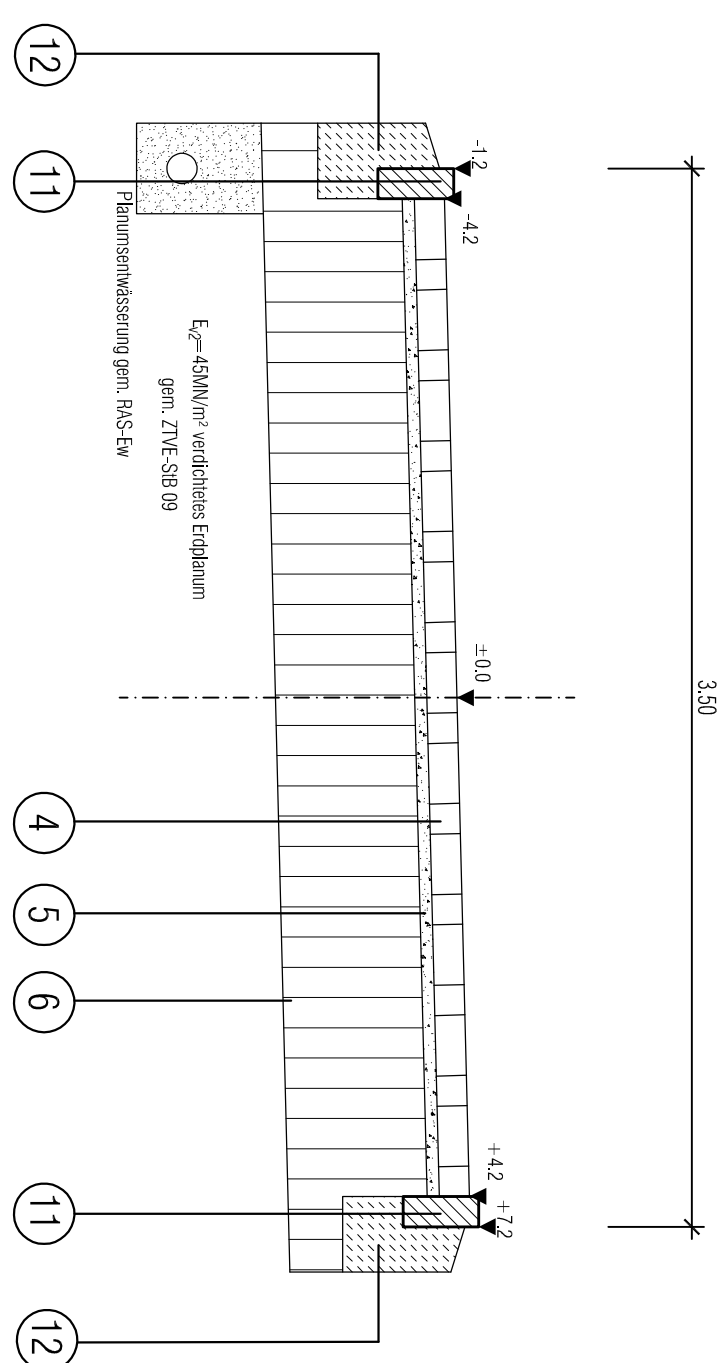

Fahrbahnaufbau, Asphalt, Bk 1,0

- | | | | | |
|---|-------|---|----------------------------|----------|
| ① | 4 cm | Asphaltdeion
≅ 100 kg/m ² | gen. ZTV Asphalt StB 07/13 | AC 11 DN |
| ② | 14 cm | Asphalttragschicht
≅ 336 kg/m ² | gen. ZTV Asphalt StB 07/13 | AC 32 TN |
| ③ | 42 cm | Sonntertragschicht | gem. ZTV StB 04/07 | 0-45 mm |

60 cm Mindeststärke

Pflasterflächen, Gehweg

- | | | |
|---|------------------------------------|--------------------------------------|
| 4 | 10 cm
Betonstieplaster-
guss | 10/20/10 cm |
| 5 | 4 cm
Brechsandsplittgemisch | 0-8 mm |
| 6 | 46 cm
Schottertragschicht | 0-45 mm
gem. ZTV StB-StB 04/07/08 |

60 cm Mindeststärke

Randbefestigungen

- (7) 1-zelliger Plastereifen aus Betonpflaster 16/24/14 bzw. 16/16/14 cm
- (8) 3,5 cm Rinnrinnen aus Gussasphalt MA 8 S 30 cm breit
= 87,5 kg/m² gen. ZTV-Asphalt-SIB OT
- (9) 3,5 cm Rinnrinnen aus Gussasphalt MA 8 S 65 cm breit
= 87,5 kg/m² gen. ZTV-Asphalt-SIB OT
- (10) Betonpflaster Form R 15/22
- (11) Betonpflaster Form T 10/25 - gerundet - 6 cm Auftritt
- (12) 20 cm Betonfundament mit/ohne Klüftung
- (13) ~35 cm Oberstrich nach FL-Richtlinie z.B. Fa. Vulcatex oder gleichwertig
- (14) 110 cm Unterschluff nach FL-Richtlinie z.B. Fa. Vulcatex oder gleichwertig
- (15) Wurzelfestigungssystem nach Director Fa. Greenleaf oder gleichwertig

Hinweise

Alle Maße und Höhenangaben sind an Ort und Stelle verantwortlich zu überprüfen. Änderungen nach Örtlichkeit vorbehalten.
Unstimmigkeiten sind mit der Bauleitung abzuklären!

Blatt 3b

gesehen:
Siegburg, der
Der Bauherr

ENTWURFSPLANUNG

[illegible]



Lichttechnische Berechnung Erschließungsgebiet Rösberg-RB1

Inhalt

Deckblatt	1
Inhalt	2
Kontakte	3

Gelände 1

Bilder	4
Leuchtenlageplan	7
Leuchtenliste	13
Berechnungsobjekte	14
Berechnungsfläche 1 / Senkrechte Beleuchtungsstärke	16
Gehweg (Kuckucksweg) / Senkrechte Beleuchtungsstärke	17

Zusammenfassung (nach EN 13201:2015)	18
--	----

Zusammenfassung (nach EN 13201:2015)	21
--	----

Zusammenfassung (nach EN 13201:2015)	24
--	----

Zusammenfassung (nach EN 13201:2015)	27
--	----

Zusammenfassung (nach EN 13201:2015)	30
--	----

Zusammenfassung (nach EN 13201:2015)	33
--	----

Kontakte




Projektleiter Beleuchtungsm...
Robin Hoffmann


SPIE SAG GmbH
Wolbeckstraße 21
45329 Essen

T +49 (0) 201 8989 450
robin.hoffmann@spie.com


Bilder

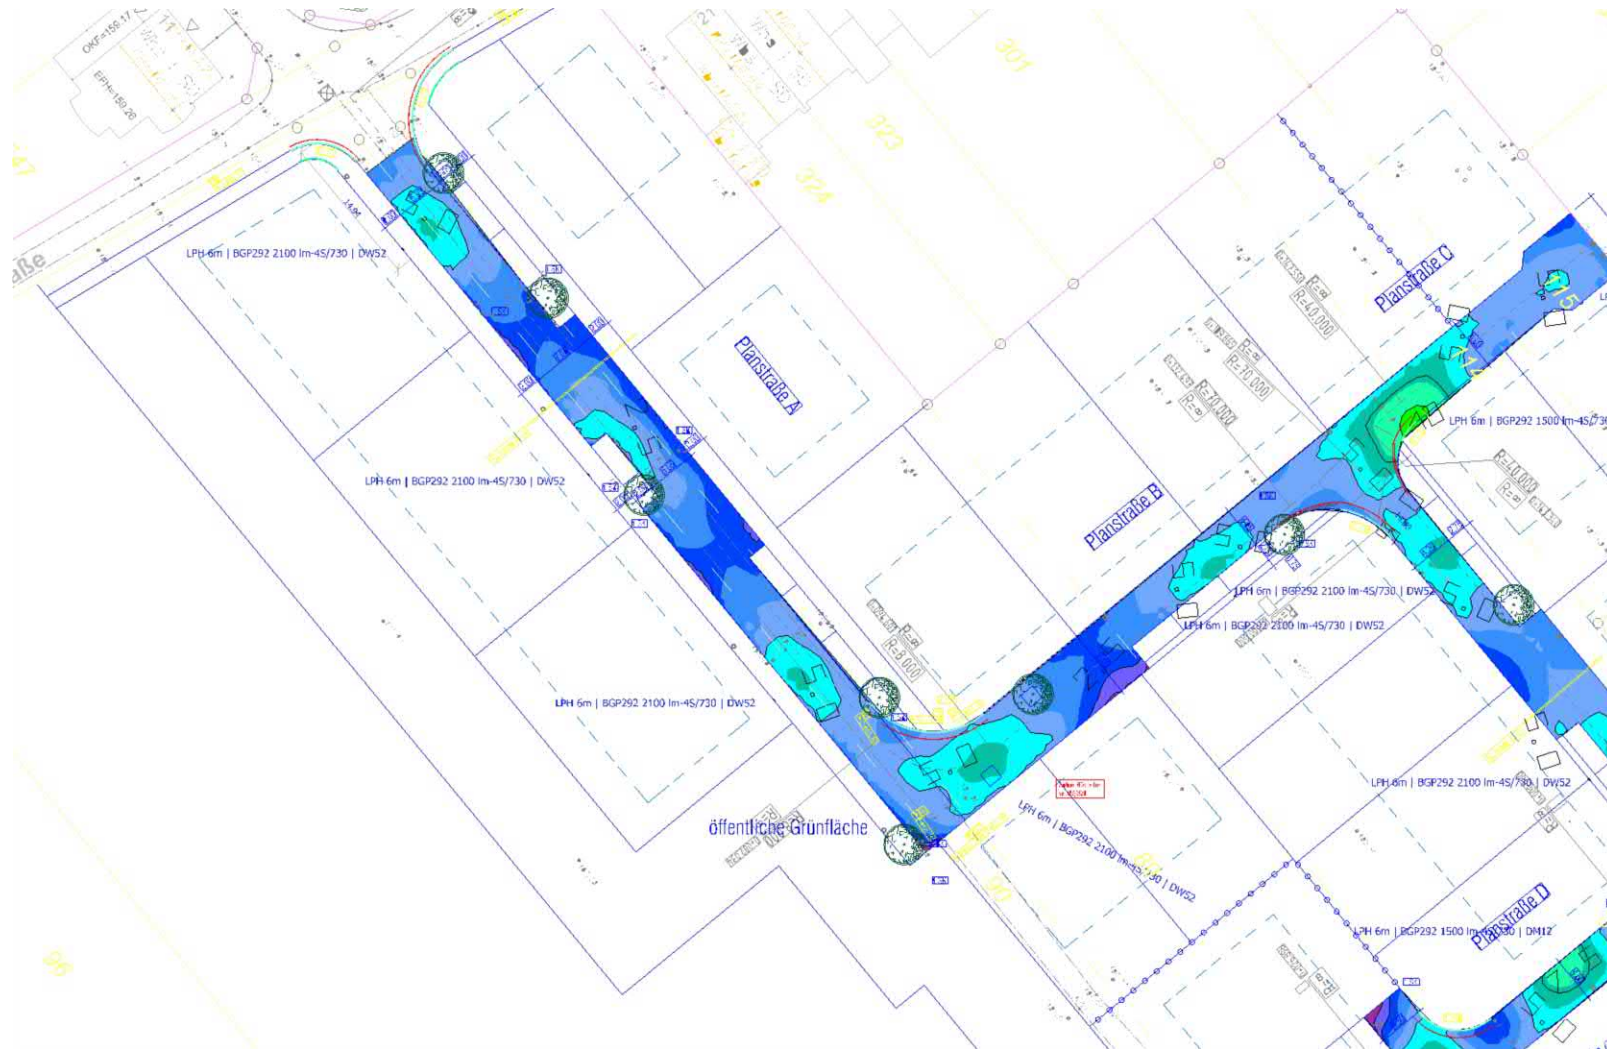

Bilder


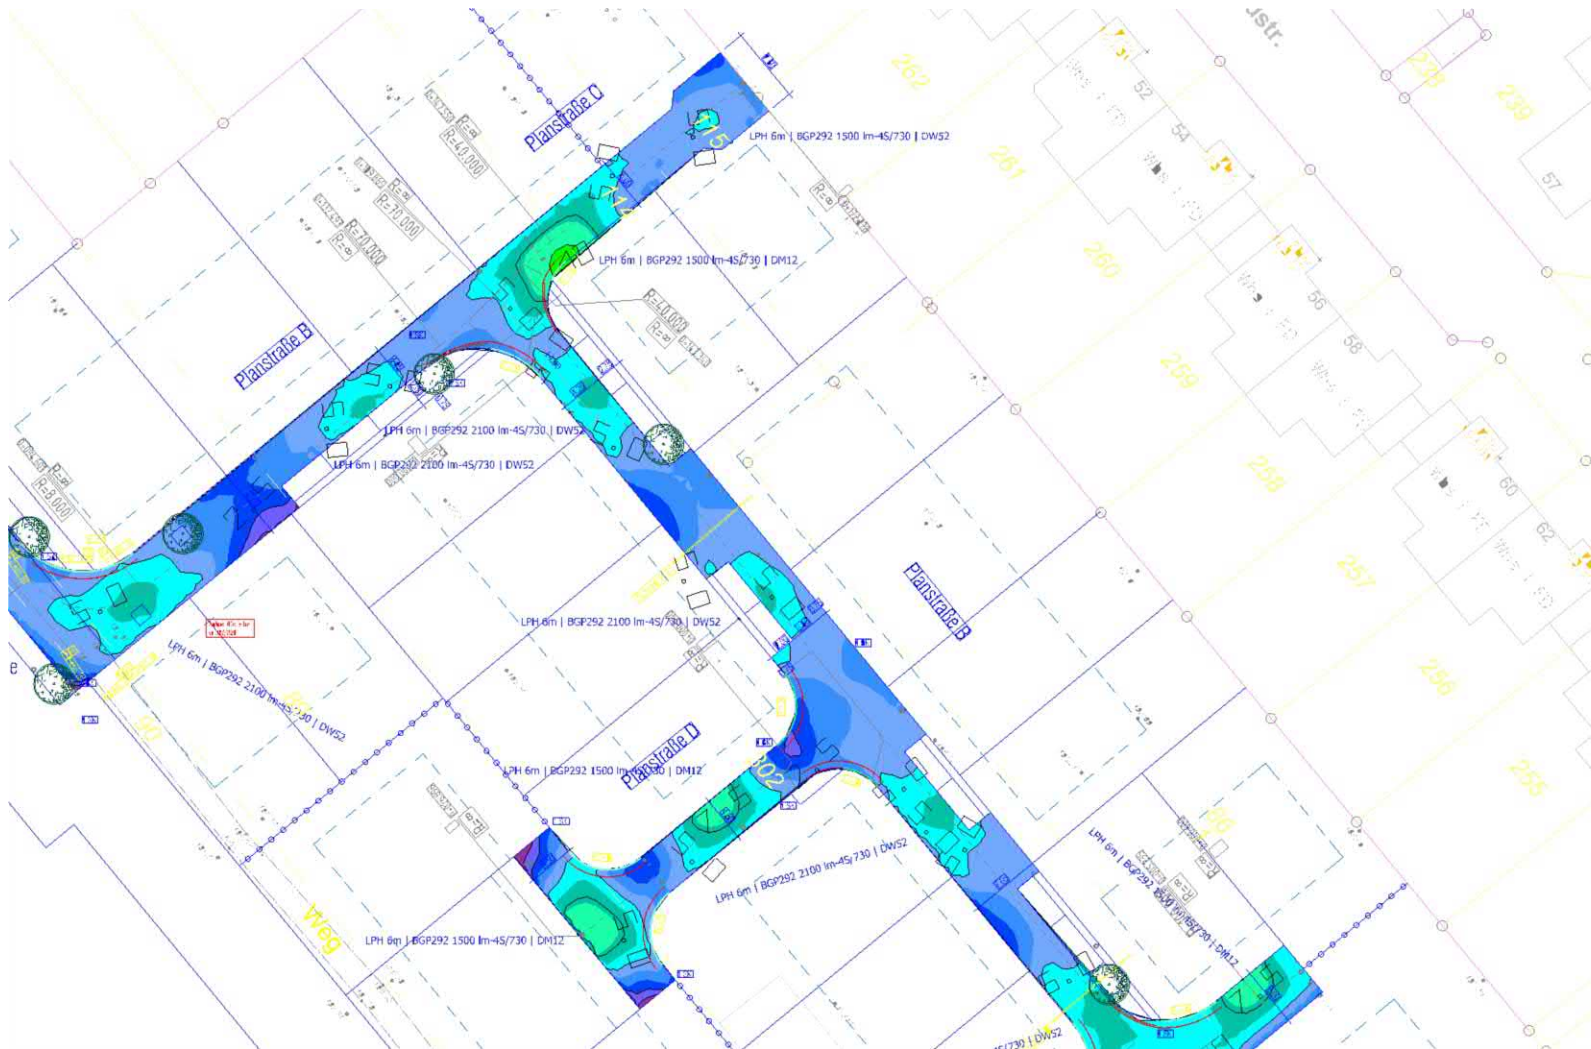


Bilder

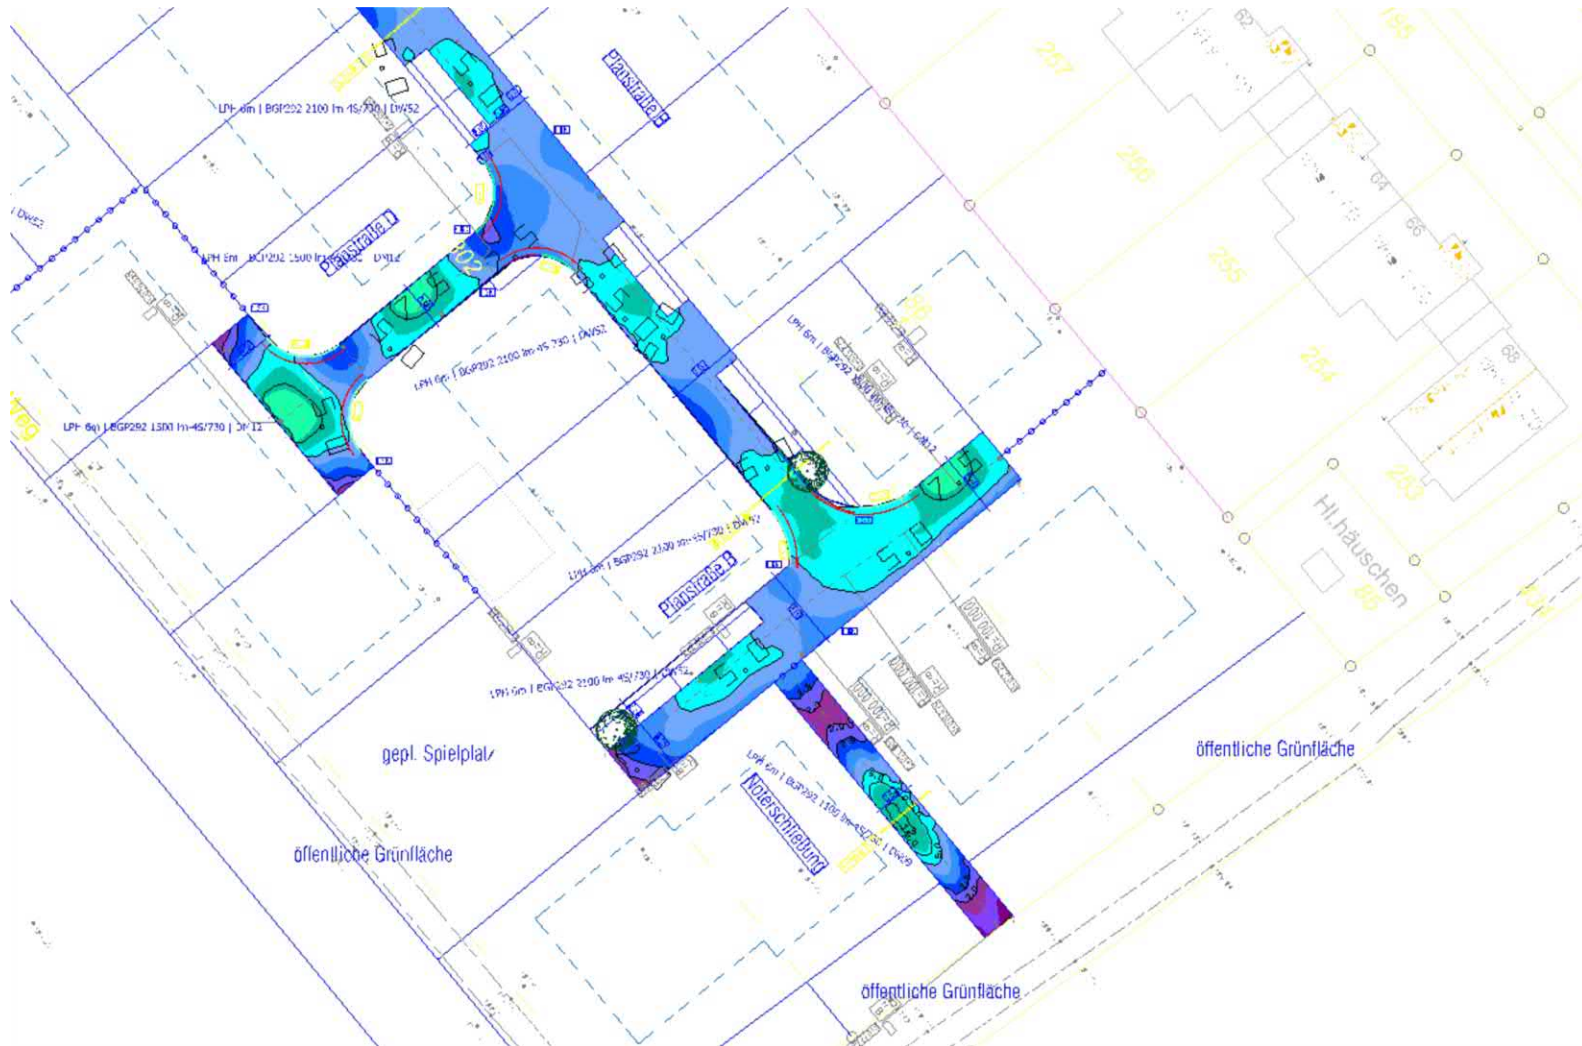

Gelände 1

Leuchtenlageplan

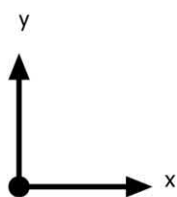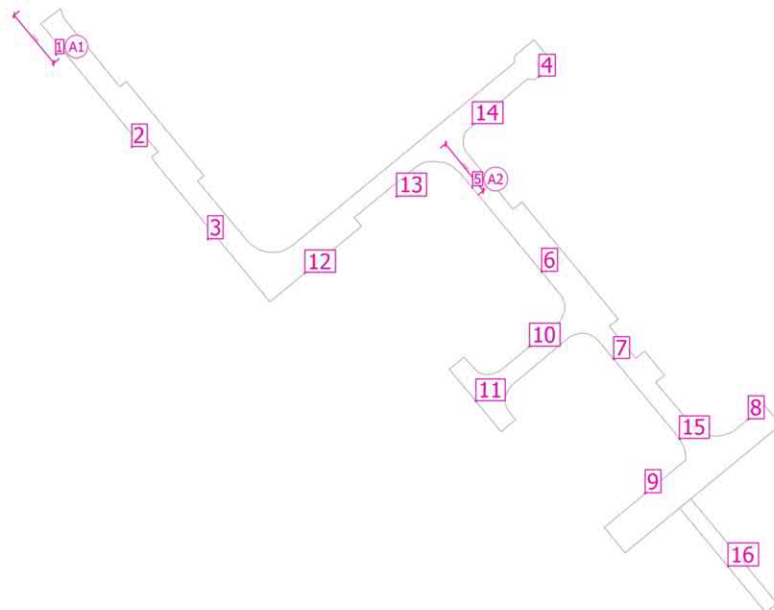

Gelände 1

Leuchtenlageplan



Hersteller	PHILIPS
Artikel-Nr.	
Artikelname	BGP292 T25 1 xLED- HB 1000-11950 lm- 4S/730 DM12

Einzelne Leuchten

X	Y	Montagehöhe	Leuchte
251.246 m	153.618 m	6.520 m	8
198.586 m	171.114 m	6.520 m	10
185.716 m	157.961 m	6.520 m	11
184.867 m	224.660 m	6.520 m	14

Gelände 1

Leuchtenlageplan



Hersteller	PHILIPS	Φ_{Leuchte}	1837 lm
Artikel-Nr.			
Artikelname	BGP292 T25 1 xLED-HB 1000-11950 lm-4S/730 DW52		

3 x Philips BGP292 T25 1 xLED-HB 1000-11950 lm-4S/730 DW52

Typ	Linienanordnung	X	Y	Montagehöhe	Leuchte
1. Leuchte (X/Y/Z)	84.648 m, 241.363 m, 6.520 m	84.648 m	241.363 m	6.520 m	1
		102.940 m	219.154 m	6.520 m	2
X-Richtung	3 Stk., Mitte - Mitte, 28.772 m	121.232 m	196.945 m	6.520 m	3
Anordnung	A1				

4 x Philips BGP292 T25 1 xLED-HB 1000-11950 lm-4S/730 DW52

Typ	Linienanordnung	X	Y	Montagehöhe	Leuchte
1. Leuchte (X/Y/Z)	184.874 m, 209.424 m, 6.520 m	184.874 m	209.424 m	6.520 m	5
		201.559 m	189.127 m	6.520 m	6
X-Richtung	4 Stk., Außenkante - Außenkante, Abstände ungleich	218.882 m	168.113 m	6.520 m	7
		234.695 m	148.917 m	6.520 m	15
Anordnung	A2				

Einzelne Leuchten

Gelände 1

Leuchtenlageplan

X	Y	Montagehöhe	Leuchte
226.437 m	135.822 m	6.520 m	9
144.540 m	188.870 m	6.520 m	12
166.626 m	207.225 m	6.520 m	13

Gelände 1

Leuchtenlageplan




Hersteller	PHILIPS	Φ_{Leuchte}	1312 lm
Artikel-Nr.			
Artikelname	BGP292 T25 1 xLED- HB 1000-11950 lm- 4S/730 DW52		

Einzelne Leuchten

X	Y	Montagehöhe	Leuchte
200.860 m	236.085 m	6.520 m	4

Gelände 1

Leuchtenlageplan

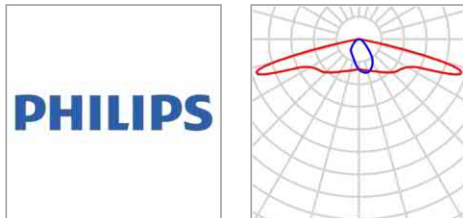

Hersteller	PHILIPS
Artikel-Nr.	
Artikelname	BGP292 T25 DN09 LED-HB NO

Einzelne Leuchten

X	Y	Montagehöhe	Leuchte
246.431 m	118.230 m	6.520 m	16

Gelände 1

Leuchtenliste

Φ_{gesamt}
26072 lm



P_{gesamt}
16.0 W

Lichtausbeute
1629.5 lm/W

Stk.	Hersteller	Artikel-Nr.	Artikelname	P	Φ	Lichtausbeute
4	PHILIPS		BGP292 T25 1 xLED-HB 1000-11950 lm-4S/730 DM12	1.0 W	1349 lm	1349.4 lm/W
10	PHILIPS		BGP292 T25 1 xLED-HB 1000-11950 lm-4S/730 DW52	1.0 W	1837 lm	1837.5 lm/W
1	PHILIPS		BGP292 T25 1 xLED-HB 1000-11950 lm-4S/730 DW52	1.0 W	1312 lm	1312.5 lm/W
1	PHILIPS		BGP292 T25 DN09 LED-HB NO	1.0 W	994 lm	993.5 lm/W

Gelände 1 (Lichtszene 1)

Berechnungsobjekte

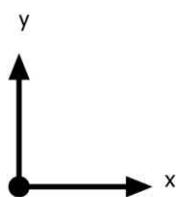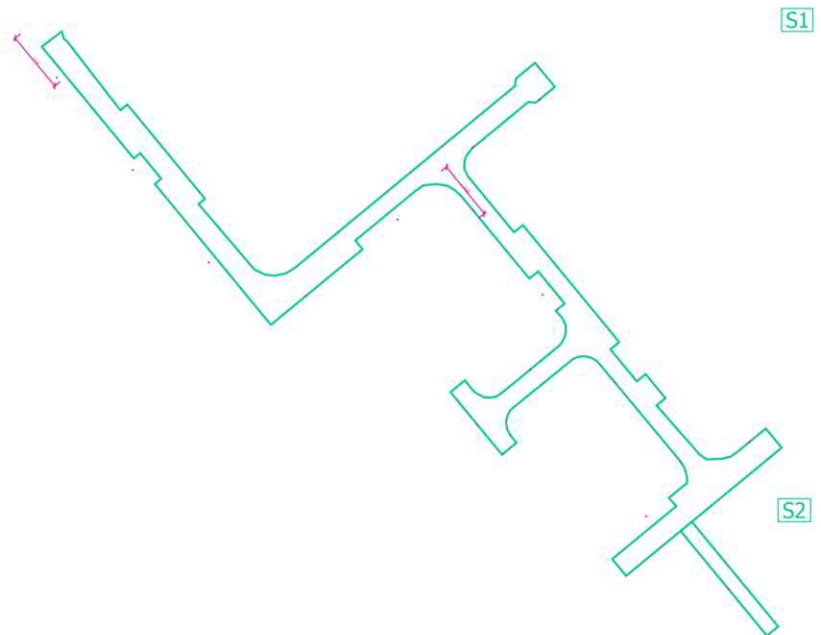

Gelände 1 (Lichtszene 1)


Berechnungsobjekte

Berechnungsflächen

Eigenschaften	$\bar{E}$	E_{min}	E_{max}	g_1	g_2	Index
Berechnungsfläche 1 Senkrechte Beleuchtungsstärke Höhe: 0.000 m	4.74 lx	1.80 lx	10.7 lx	0.38	0.17	S1
Gehweg (Kuckucksweg) Senkrechte Beleuchtungsstärke Höhe: 0.000 m	3.74 lx	1.01 lx	7.85 lx	0.27	0.13	S2

Nutzungsprofil: DIALux Voreinstellung, Standard (Verkehrsbereich im Freien)

Gelände 1 (Lichtszene 1)

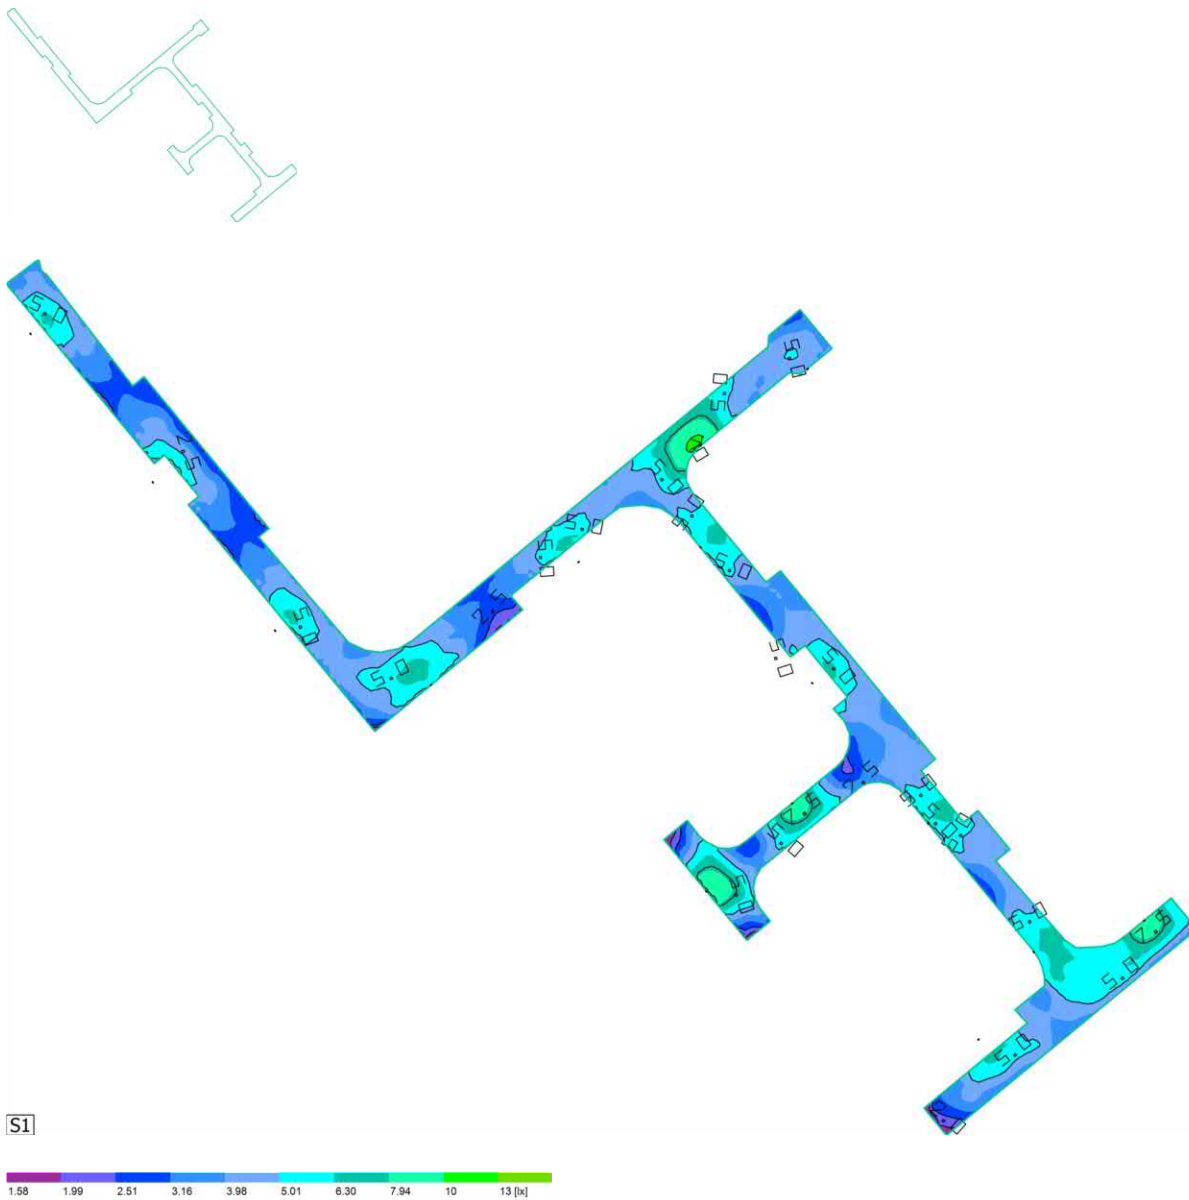Berechnungsfläche 1

Eigenschaften	$\bar{E}$	$E_{\min}$	$E_{\max}$	g_1	g_2	Index
Berechnungsfläche 1 Senkrechte Beleuchtungsstärke Höhe: 0.000 m	4.74 lx	1.80 lx	10.7 lx	0.38	0.17	S1

Nutzungsprofil: DIALux Voreinstellung, Standard (Verkehrsbereich im Freien)

Gelände 1 (Lichtszene 1)


Gehweg (Kuckucksweg)

Eigenschaften	$\bar{E}$	$E_{\min}$	$E_{\max}$	g_1	g_2	Index
Gehweg (Kuckucksweg) Senkrechte Beleuchtungsstärke Höhe: 0.000 m	3.74 lx	1.01 lx	7.85 lx	0.27	0.13	[S2]

Nutzungsprofil: DIALux Voreinstellung, Standard (Verkehrsbereich im Freien)

Planstraße A 1 · Alternative 1

Zusammenfassung (nach EN 13201:2015)

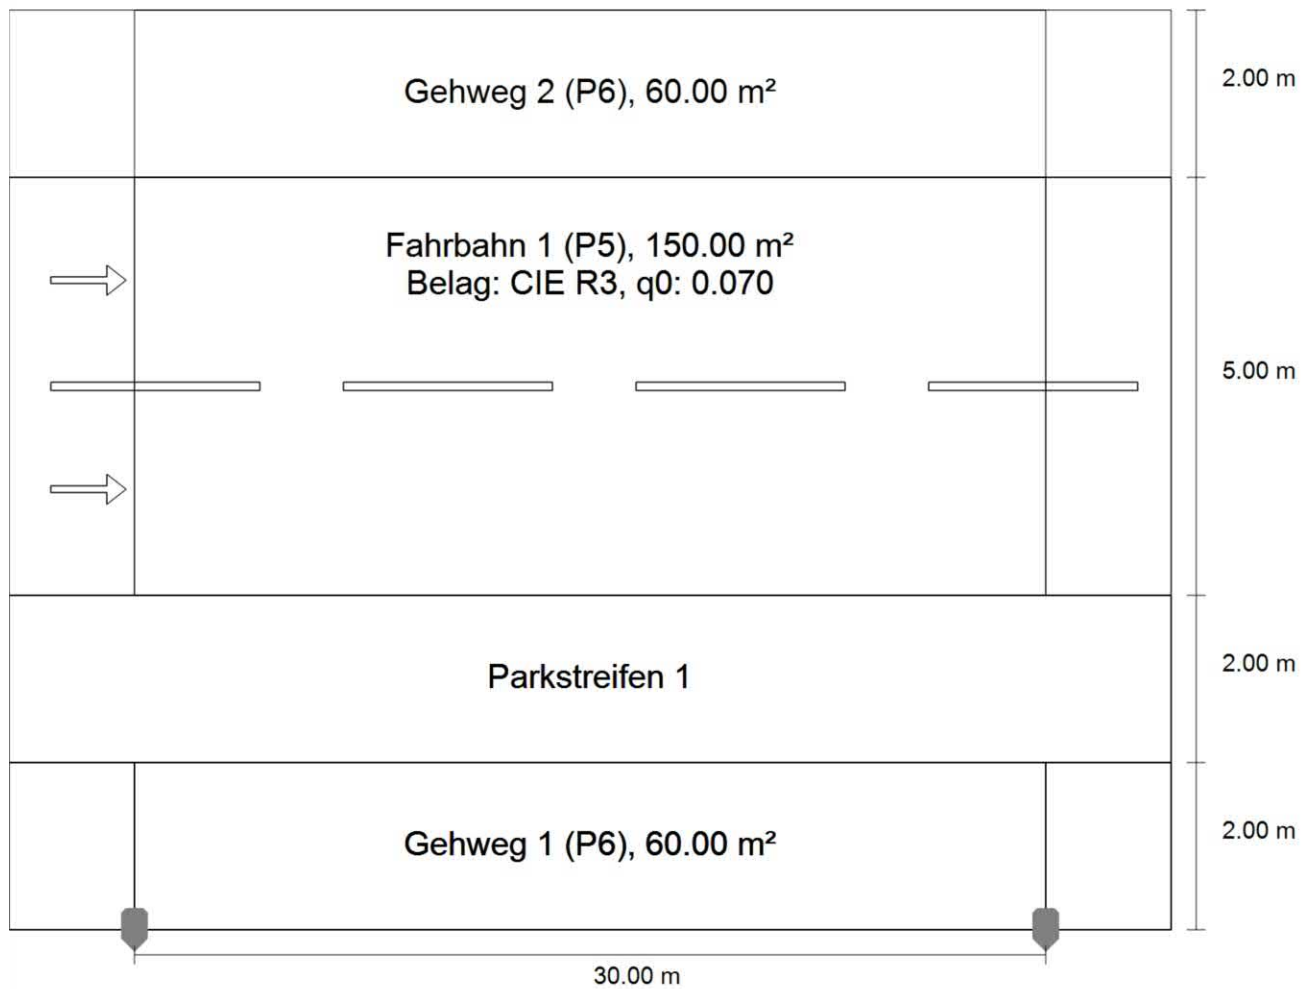


Planstraße A 1 · Alternative 1

Zusammenfassung (nach EN 13201:2015)

Hersteller	PHILIPS	P	1.0 W
Artikel-Nr.		Φ_{Lampe}	2100 lm
Artikelname	BGP292 T25 1 xLED-HB 1000-11950 lm-4S/730 DW52	Φ_{Leuchte}	1837 lm
Bestückung	benutzerdefiniert	η	87.50 %

BGP292 T25 1 xLED-HB 1000-11950 lm-4S/730 DW52 (einseitig unten)

Mastabstand	30.000 m
(1) Lichtpunkthöhe	6.000 m
(2) Lichtpunktüberhang	-4.000 m
(3) Auslegerneigung	5.0°
(4) Auslegerlänge	0.000 m
Jährliche Betriebsstunden	4000 h: 100.0 %, 1.0 W
Verbrauch	33.0 W/km
ULR / ULOR	0.00 / 0.00
Max. Lichtstärken	$\geq 70^\circ$: 753 cd/klm $\geq 80^\circ$: 150 cd/klm $\geq 90^\circ$: 4.33 cd/klm
Jeweils in alle Richtungen, die bei gebrauchsfähig installierter Leuchte den angegebenen Winkel mit der unteren Vertikalen bilden.	
Lichtstärkeklasse	G*1
Die Lichtstärkewerte in [cd/klm] zur Berechnung der Lichtstärkeklasse beziehen sich gemäß EN 13201:2015 auf den Leuchtenlichtstrom.	
Blendindexklasse	D.4

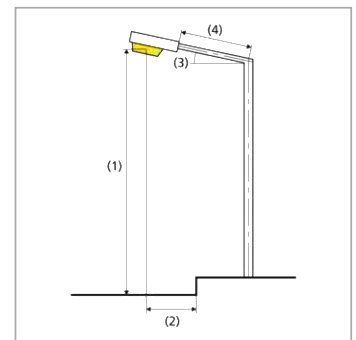

Planstraße A 1 · Alternative 1

Zusammenfassung (nach EN 13201:2015)

Ergebnisse für Bewertungsfelder

	Größe	Berechnet	Soll	Check
Gehweg 2 (P6)	E_m	2.08 lx	[2.00 - 3.00] lx	✓
	E_{min}	1.64 lx	≥ 0.40 lx	✓
Fahrbahn 1 (P5)	E_m	3.29 lx	[3.00 - 4.50] lx	✓
	E_{min}	2.38 lx	≥ 0.60 lx	✓
Gehweg 1 (P6)	E_m	3.76 lx	[2.00 - 3.00] lx	✗
	E_{min}	1.88 lx	≥ 0.40 lx	✓


Für die Installation wurde mit einem Wartungsfaktor von 0.89 gerechnet.

Ergebnisse für Energieeffizienzindikatoren

	Größe	Berechnet	Verbrauch
Planstraße A 1	D_p	0.001 W/lx*m ²	-
BGP292 T25 1 xLED-HB 1000-11950 lm-4S/730 DW52 (einseitig unten)	D_e	0.0 kWh/m ² p.a.	4.0 kWh p.a.


Planstraße A 2 · Alternative 2

Zusammenfassung (nach EN 13201:2015)

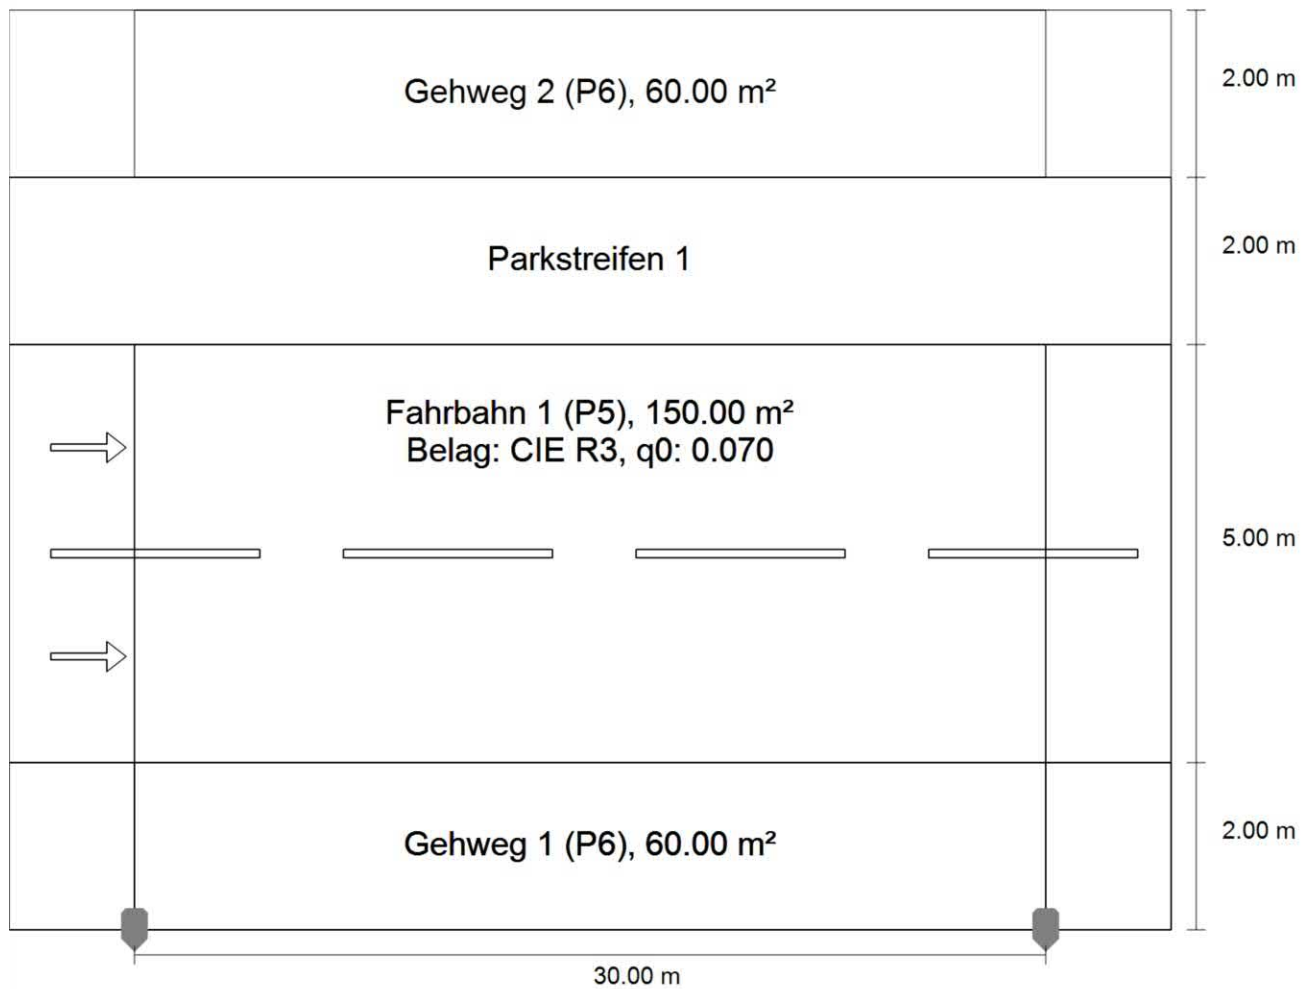

Planstraße A 2 · Alternative 2


Zusammenfassung (nach EN 13201:2015)

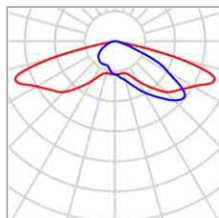

Hersteller	PHILIPS	P	1.0 W
Artikel-Nr.		Φ_{Lampe}	2100 lm
Artikelname	BGP292 T25 1 xLED-HB 1000-11950 lm-4S/730 DW52	Φ_{Leuchte}	1837 lm
Bestückung	benutzerdefiniert	η	87.50 %

BGP292 T25 1 xLED-HB 1000-11950 lm-4S/730 DW52 (einseitig unten)

Mastabstand	30.000 m
(1) Lichtpunkthöhe	6.000 m
(2) Lichtpunktüberhang	-2.000 m
(3) Auslegerneigung	5.0°
(4) Auslegerlänge	0.000 m
Jährliche Betriebsstunden	4000 h: 100.0 %, 1.0 W
Verbrauch	33.0 W/km
ULR / ULOR	0.00 / 0.00
Max. Lichtstärken	$\geq 70^\circ$: 753 cd/klm $\geq 80^\circ$: 150 cd/klm $\geq 90^\circ$: 4.33 cd/klm
Jeweils in alle Richtungen, die bei gebrauchsfähig installierter Leuchte den angegebenen Winkel mit der unteren Vertikalen bilden.	
Lichtstärkeklasse	G*1
Die Lichtstärkewerte in [cd/klm] zur Berechnung der Lichtstärkeklasse beziehen sich gemäß EN 13201:2015 auf den Leuchtenlichtstrom.	
Blendindexklasse	D.4

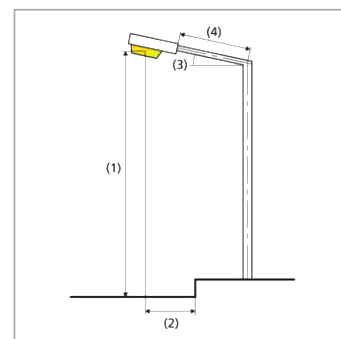

Planstraße A 2 · Alternative 2

Zusammenfassung (nach EN 13201:2015)

Ergebnisse für Bewertungsfelder

	Größe	Berechnet	Soll	Check
Gehweg 2 (P6)	E_m	2.08 lx	[2.00 - 3.00] lx	✓
	E_{min}	1.64 lx	≥ 0.40 lx	✓
Fahrbahn 1 (P5)	E_m	3.68 lx	[3.00 - 4.50] lx	✓
	E_{min}	2.27 lx	≥ 0.60 lx	✓
Gehweg 1 (P6)	E_m	3.76 lx	[2.00 - 3.00] lx	✗
	E_{min}	1.88 lx	≥ 0.40 lx	✓


Für die Installation wurde mit einem Wartungsfaktor von 0.89 gerechnet.

Ergebnisse für Energieeffizienzindikatoren


	Größe	Berechnet	Verbrauch
Planstraße A 2	D_p	0.001 W/lx*m ²	-
BGP292 T25 1 xLED-HB 1000-11950 lm-4S/730 DW52 (einseitig unten)	D_e	0.0 kWh/m ² p.a.	4.0 kWh p.a.

Planstraße B · Alternative 4

Zusammenfassung (nach EN 13201:2015)

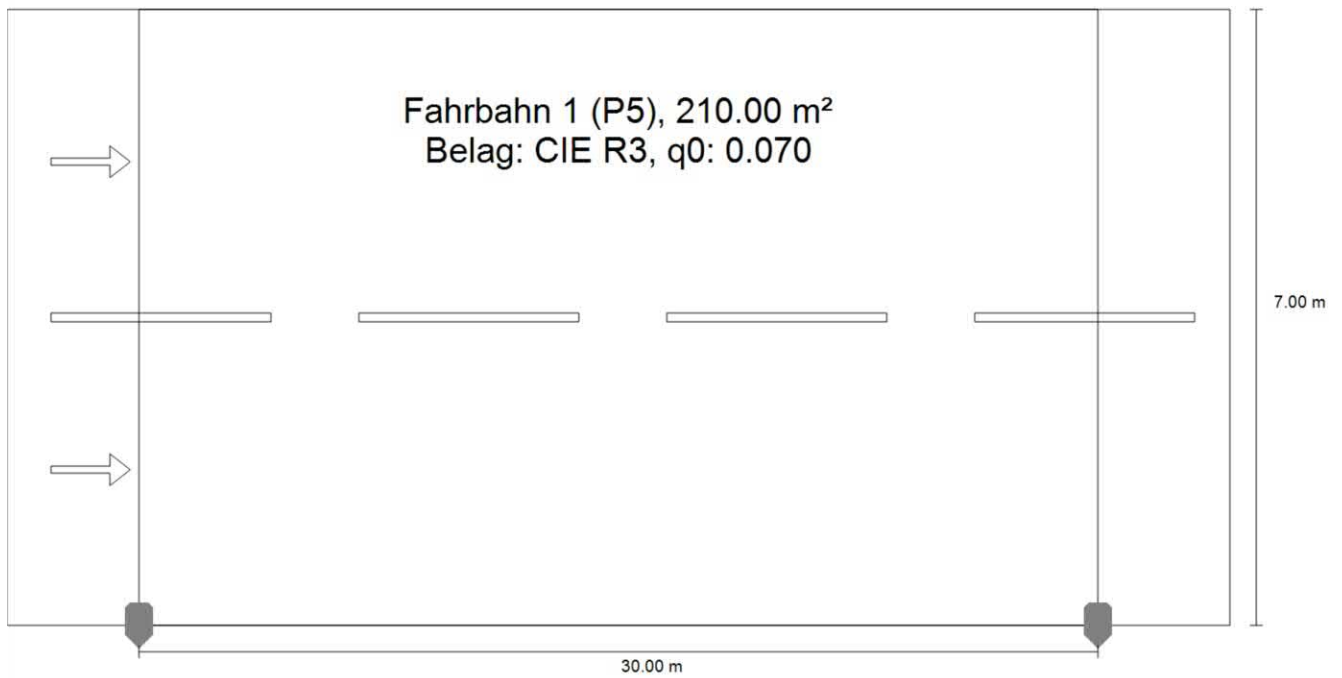


Planstraße B · Alternative 4

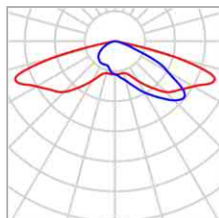Zusammenfassung (nach EN 13201:2015)

Hersteller	PHILIPS	P	1.0 W
Artikel-Nr.		Φ_{Lampe}	2100 lm
Artikelname	BGP292 T25 1 xLED-HB 1000-11950 lm-4S/730 DW52	Φ_{Leuchte}	1837 lm
		η	87.50 %
Bestückung	benutzerdefiniert		

BGP292 T25 1 xLED-HB 1000-11950 lm-4S/730 DW52 (einseitig unten)

Mastabstand	30.000 m
(1) Lichtpunkthöhe	6.000 m
(2) Lichtpunktüberhang	0.000 m
(3) Auslegerneigung	0.0°
(4) Auslegerlänge	0.000 m
Jährliche Betriebsstunden	4000 h: 100.0 %, 1.0 W
Verbrauch	33.0 W/km
ULR / ULOR	0.00 / 0.00
Max. Lichtstärken	$\geq 70^\circ$: 731 cd/klm $\geq 80^\circ$: 51.7 cd/klm $\geq 90^\circ$: 0.00 cd/klm
Jeweils in alle Richtungen, die bei gebrauchsfähig installierter Leuchte den angegebenen Winkel mit der unteren Vertikalen bilden.	
Lichtstärkeklasse	G*3
Die Lichtstärkewerte in [cd/klm] zur Berechnung der Lichtstärkeklasse beziehen sich gemäß EN 13201:2015 auf den Leuchtenlichtstrom.	
Blendindexklasse	D.6

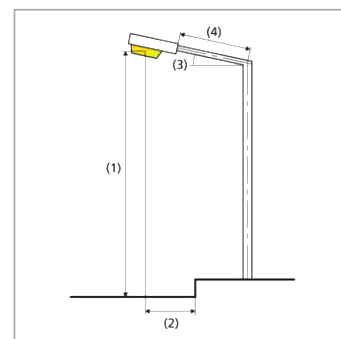

Planstraße B · Alternative 4

Zusammenfassung (nach EN 13201:2015)

Ergebnisse für Bewertungsfelder

	Größe	Berechnet	Soll	Check
Fahrbahn 1 (P5)	E_m	4.02 lx	[3.00 - 4.50] lx	✓
	E_{min}	2.01 lx	≥ 0.60 lx	✓


Für die Installation wurde mit einem Wartungsfaktor von 0.89 gerechnet.

Ergebnisse für Energieeffizienzindikatoren

	Größe	Berechnet	Verbrauch
Planstraße B	D_p	0.001 W/lx*m ²	-
BGP292 T25 1 xLED-HB 1000-11950 lm-4S/730 DW52 (einseitig unten)	D_e	0.0 kWh/m ² p.a.	4.0 kWh p.a.

Planstraße C · Alternative 5

Zusammenfassung (nach EN 13201:2015)

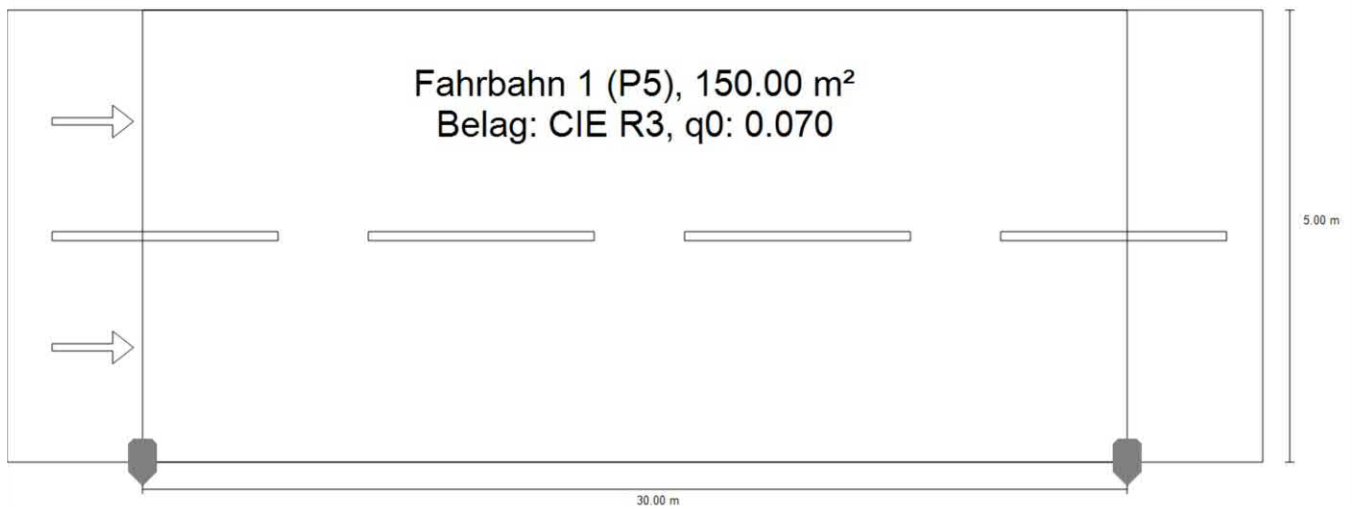


Planstraße C · Alternative 5

Zusammenfassung (nach EN 13201:2015)

Hersteller	PHILIPS	P	1.0 W
Artikel-Nr.		Φ_{Lampe}	1500 lm
Artikelname	BGP292 T25 1 xLED-HB 1000-11950 lm-4S/730 DM12	Φ_{Leuchte}	1349 lm
Bestückung	benutzerdefiniert	η	89.96 %

BGP292 T25 1 xLED-HB 1000-11950 lm-4S/730 DM12 (einseitig unten)

Mastabstand	30.000 m
(1) Lichtpunkthöhe	6.000 m
(2) Lichtpunktüberhang	0.000 m
(3) Auslegerneigung	0.0°
(4) Auslegerlänge	0.000 m
Jährliche Betriebsstunden	4000 h: 100.0 %, 1.0 W
Verbrauch	33.0 W/km
ULR / ULOR	0.00 / 0.00
Max. Lichtstärken	$\geq 70^\circ$: 825 cd/klm $\geq 80^\circ$: 50.5 cd/klm $\geq 90^\circ$: 0.00 cd/klm
Jeweils in alle Richtungen, die bei gebrauchsfähig installierter Leuchte den angegebenen Winkel mit der unteren Vertikalen bilden.	
Lichtstärkeklasse	G*3
Die Lichtstärkewerte in [cd/klm] zur Berechnung der Lichtstärkeklasse beziehen sich gemäß EN 13201:2015 auf den Leuchtenlichtstrom.	
Blendindexklasse	D.6

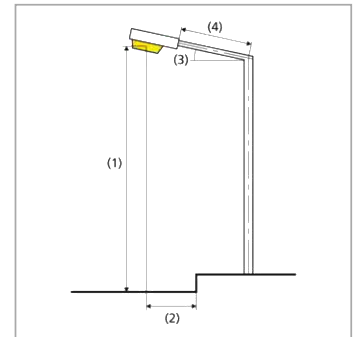

Planstraße C · Alternative 5

Zusammenfassung (nach EN 13201:2015)

Ergebnisse für Bewertungsfelder

	Größe	Berechnet	Soll	Check
Fahrbahn 1 (P5)	E_m	4.22 lx	[3.00 - 4.50] lx	✓
	E_{min}	1.60 lx	≥ 0.60 lx	✓


Für die Installation wurde mit einem Wartungsfaktor von 0.89 gerechnet.

Ergebnisse für Energieeffizienzindikatoren

	Größe	Berechnet	Verbrauch
Planstraße C	D_p	0.002 W/lx*m ²	-
BGP292 T25 1 xLED-HB 1000-11950 lm-4S/730 DM12 (einseitig unten)	D_e	0.0 kWh/m ² p.a.	4.0 kWh p.a.


Planstraße D · Alternative 6

Zusammenfassung (nach EN 13201:2015)

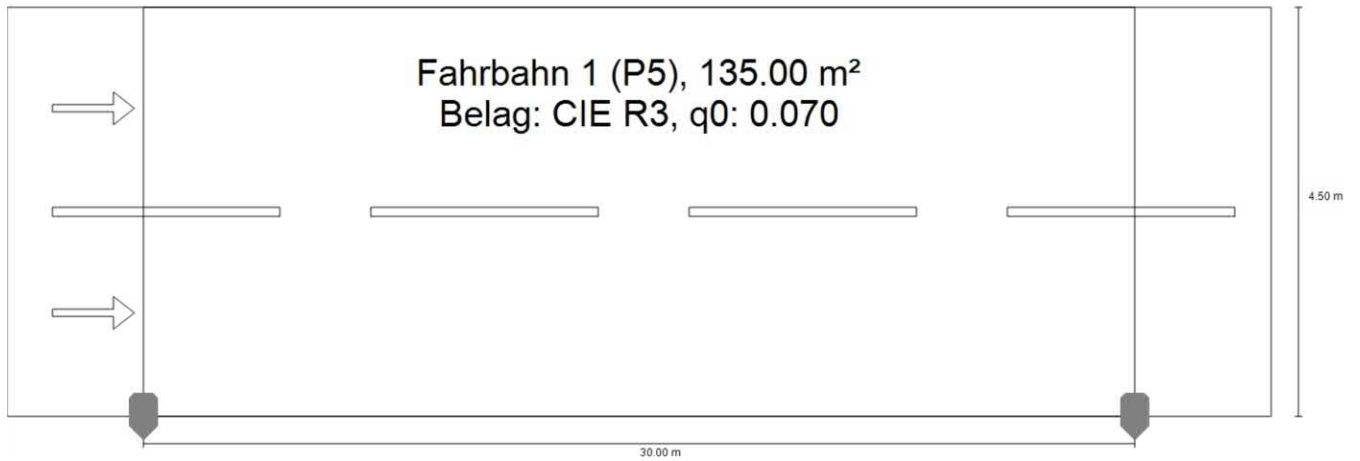

Planstraße D · Alternative 6


Zusammenfassung (nach EN 13201:2015)

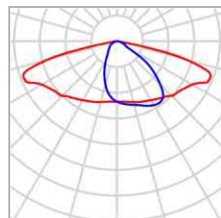

Hersteller	PHILIPS	P	1.0 W
Artikel-Nr.		Φ_{Lampe}	1500 lm
Artikelname	BGP292 T25 1 xLED-HB 1000-11950 lm-4S/730 DM12	Φ_{Leuchte}	1349 lm
		η	89.96 %
Bestückung	benutzerdefiniert		

BGP292 T25 1 xLED-HB 1000-11950 lm-4S/730 DM12 (einseitig unten)

Mastabstand	30.000 m
(1) Lichtpunkthöhe	6.000 m
(2) Lichtpunktüberhang	0.000 m
(3) Auslegerneigung	0.0°
(4) Auslegerlänge	0.000 m
Jährliche Betriebsstunden	4000 h: 100.0 %, 1.0 W
Verbrauch	33.0 W/km
ULR / ULOR	0.00 / 0.00
Max. Lichtstärken	$\geq 70^\circ$: 825 cd/klm $\geq 80^\circ$: 50.5 cd/klm $\geq 90^\circ$: 0.00 cd/klm
Jeweils in alle Richtungen, die bei gebrauchsfähig installierter Leuchte den angegebenen Winkel mit der unteren Vertikalen bilden.	
Lichtstärkeklasse	G*3
Die Lichtstärkewerte in [cd/klm] zur Berechnung der Lichtstärkeklasse beziehen sich gemäß EN 13201:2015 auf den Leuchtenlichtstrom.	
Blendindexklasse	D.6

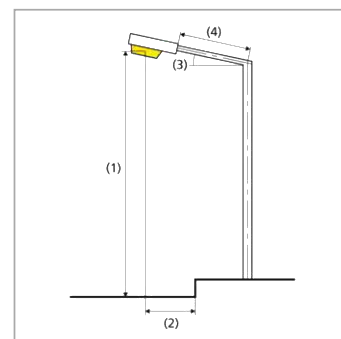

Planstraße D · Alternative 6

Zusammenfassung (nach EN 13201:2015)

Ergebnisse für Bewertungsfelder

	Größe	Berechnet	Soll	Check
Fahrbahn 1 (P5)	E_m	4.25 lx	[3.00 - 4.50] lx	✓
	E_{min}	1.59 lx	≥ 0.60 lx	✓


Für die Installation wurde mit einem Wartungsfaktor von 0.89 gerechnet.

Ergebnisse für Energieeffizienzindikatoren


	Größe	Berechnet	Verbrauch
Planstraße D	D_p	0.002 W/lx*m ²	-
BGP292 T25 1 xLED-HB 1000-11950 lm-4S/730 DM12 (einseitig unten)	D_e	0.0 kWh/m ² p.a.	4.0 kWh p.a.

Fußweg (Kuckucksweg) · Alternative 7

Zusammenfassung (nach EN 13201:2015)

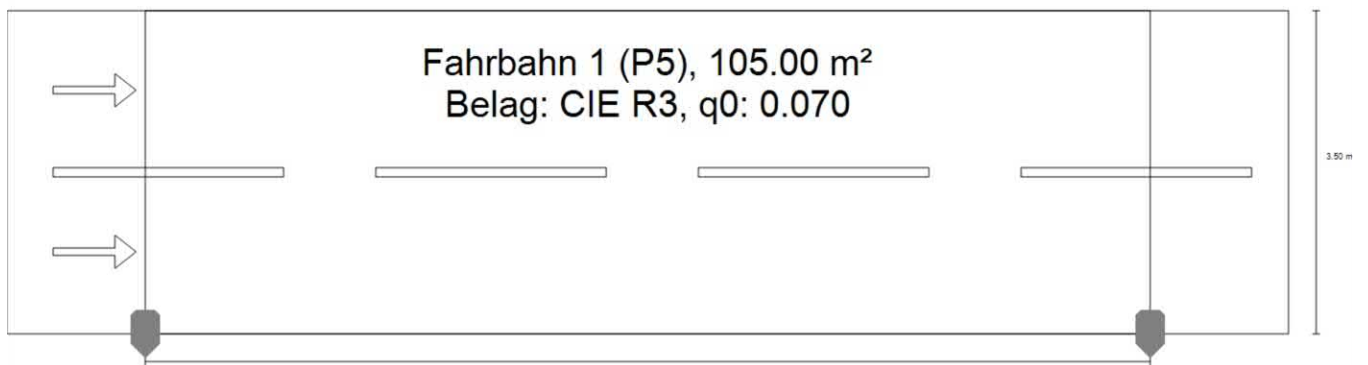


Fußweg (Kuckucksweg) · Alternative 7

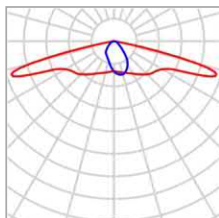Zusammenfassung (nach EN 13201:2015)

Hersteller	PHILIPS	P	1.0 W
Artikel-Nr.		Φ_{Lampe}	1100 lm
Artikelname	BGP292 T25 DN09 LED-HB NO	Φ_{Leuchte}	994 lm
Bestückung	benutzerdefiniert	η	90.32 %

BGP292 T25 DN09 LED-HB NO (einseitig unten)

Mastabstand	30.000 m
(1) Lichtpunkthöhe	6.000 m
(2) Lichtpunktüberhang	0.000 m
(3) Auslegerneigung	0.0°
(4) Auslegerlänge	0.000 m
Jährliche Betriebsstunden	4000 h: 100.0 %, 1.0 W
Verbrauch	33.0 W/km
ULR / ULOR	0.00 / 0.00
Max. Lichtstärken	≥ 70°: 1118 cd/klm
Jeweils in alle Richtungen, die bei gebrauchsfähig installierter Leuchte den angegebenen Winkel mit der unteren Vertikalen bilden.	≥ 80°: 129 cd/klm ≥ 90°: 0.00 cd/klm
Lichtstärkeklasse	G*2
Die Lichtstärkewerte in [cd/klm] zur Berechnung der Lichtstärkeklasse beziehen sich gemäß EN 13201:2015 auf den Leuchtenlichtstrom.	
Blendindexklasse	D.6

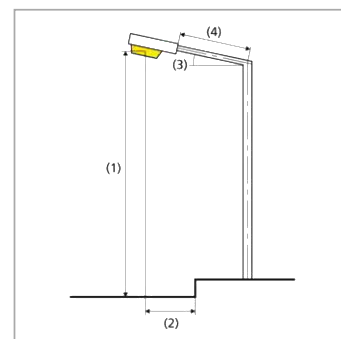

Fußweg (Kuckucksweg) · Alternative 7

Zusammenfassung (nach EN 13201:2015)

Ergebnisse für Bewertungsfelder

	Größe	Berechnet	Soll	Check
Fahrbahn 1 (P5)	E_m	4.11 lx	[3.00 - 4.50] lx	✓
	E_{min}	1.91 lx	≥ 0.60 lx	✓

Für die Installation wurde mit einem Wartungsfaktor von 0.89 gerechnet.

Ergebnisse für Energieeffizienzindikatoren

	Größe	Berechnet	Verbrauch
Fußweg (Kuckucksweg)	D_p	0.002 W/lx*m ²	-
BGP292 T25 DN09 LED-HB NO (einseitig unten)	D_e	0.0 kWh/m ² p.a.	4.0 kWh p.a.