TIM-online

# Anlage 1 - Lageplan

Bezirksregierung Köln

GEObasis.nrw

Dieser Ausdruck wurde mit TIM-online (www.tim-online.nrw.de) am 09.02.2021 um 18:35 Uhr erstellt.

Land NRW (2020) - Lizenz dl-de/zero-2-0 (www.govdata.de/dl-de/zero-2-0) - Keine amtliche Standardausgabe. Für Geodaten anderer Quellen gelten die Nutzungs- und Lizenzbedingungen der jeweils zugrundeliegenden Dienste.

## Städtebauliche Konzeptskizze zum Neubau eines Kombibades in Bornheim, Rilkestraße 3

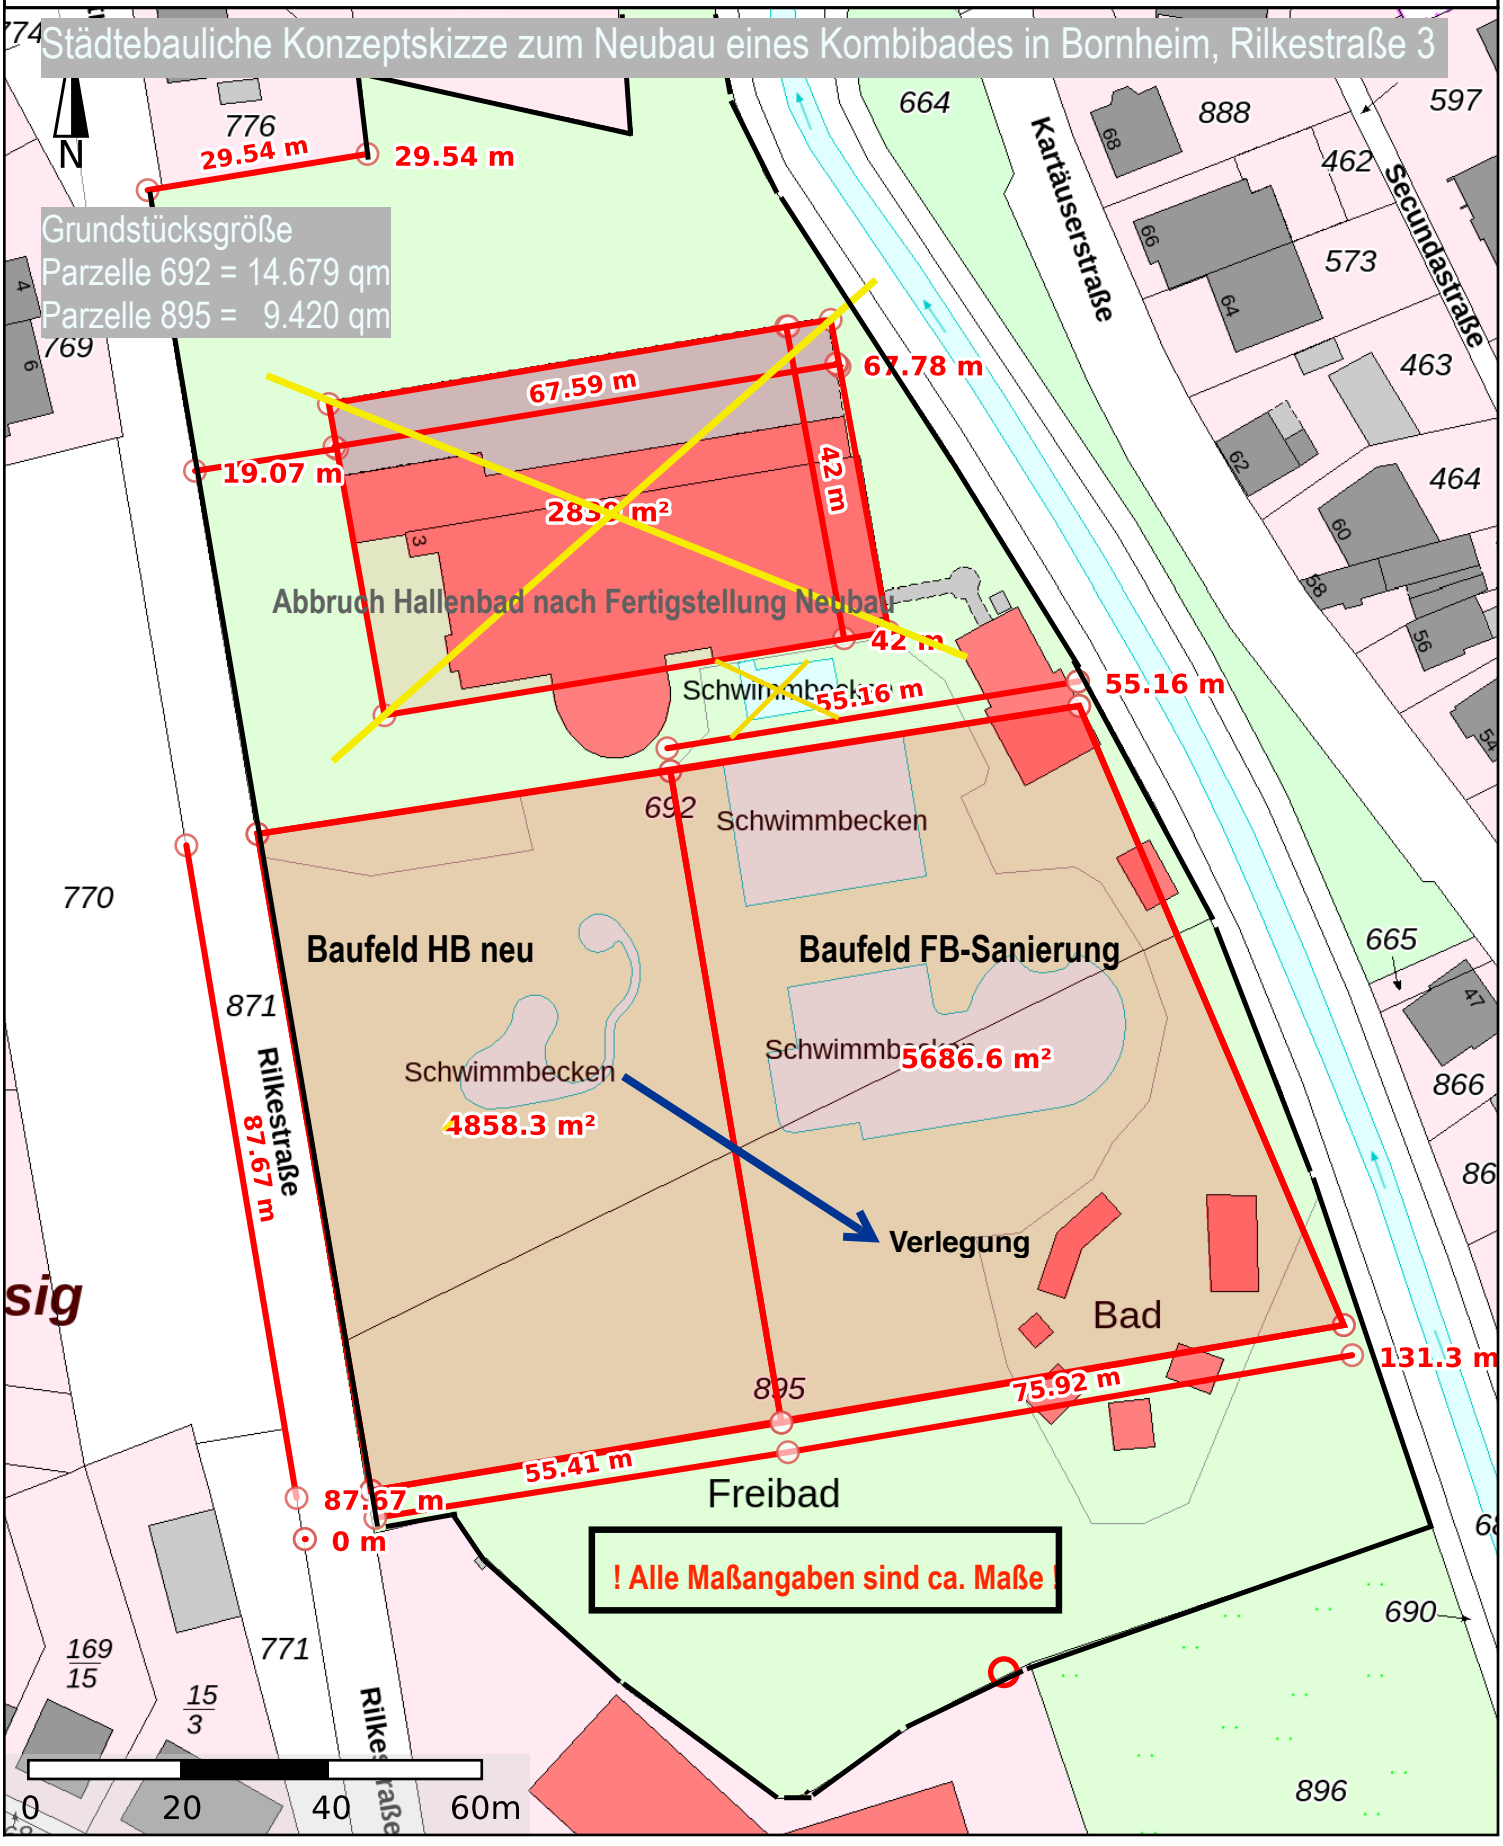


**Quelle Lageplan: TIM-online NRW - Einzeichnungen auf Parzellen 692 und 895 KPe, 15.02.2021**