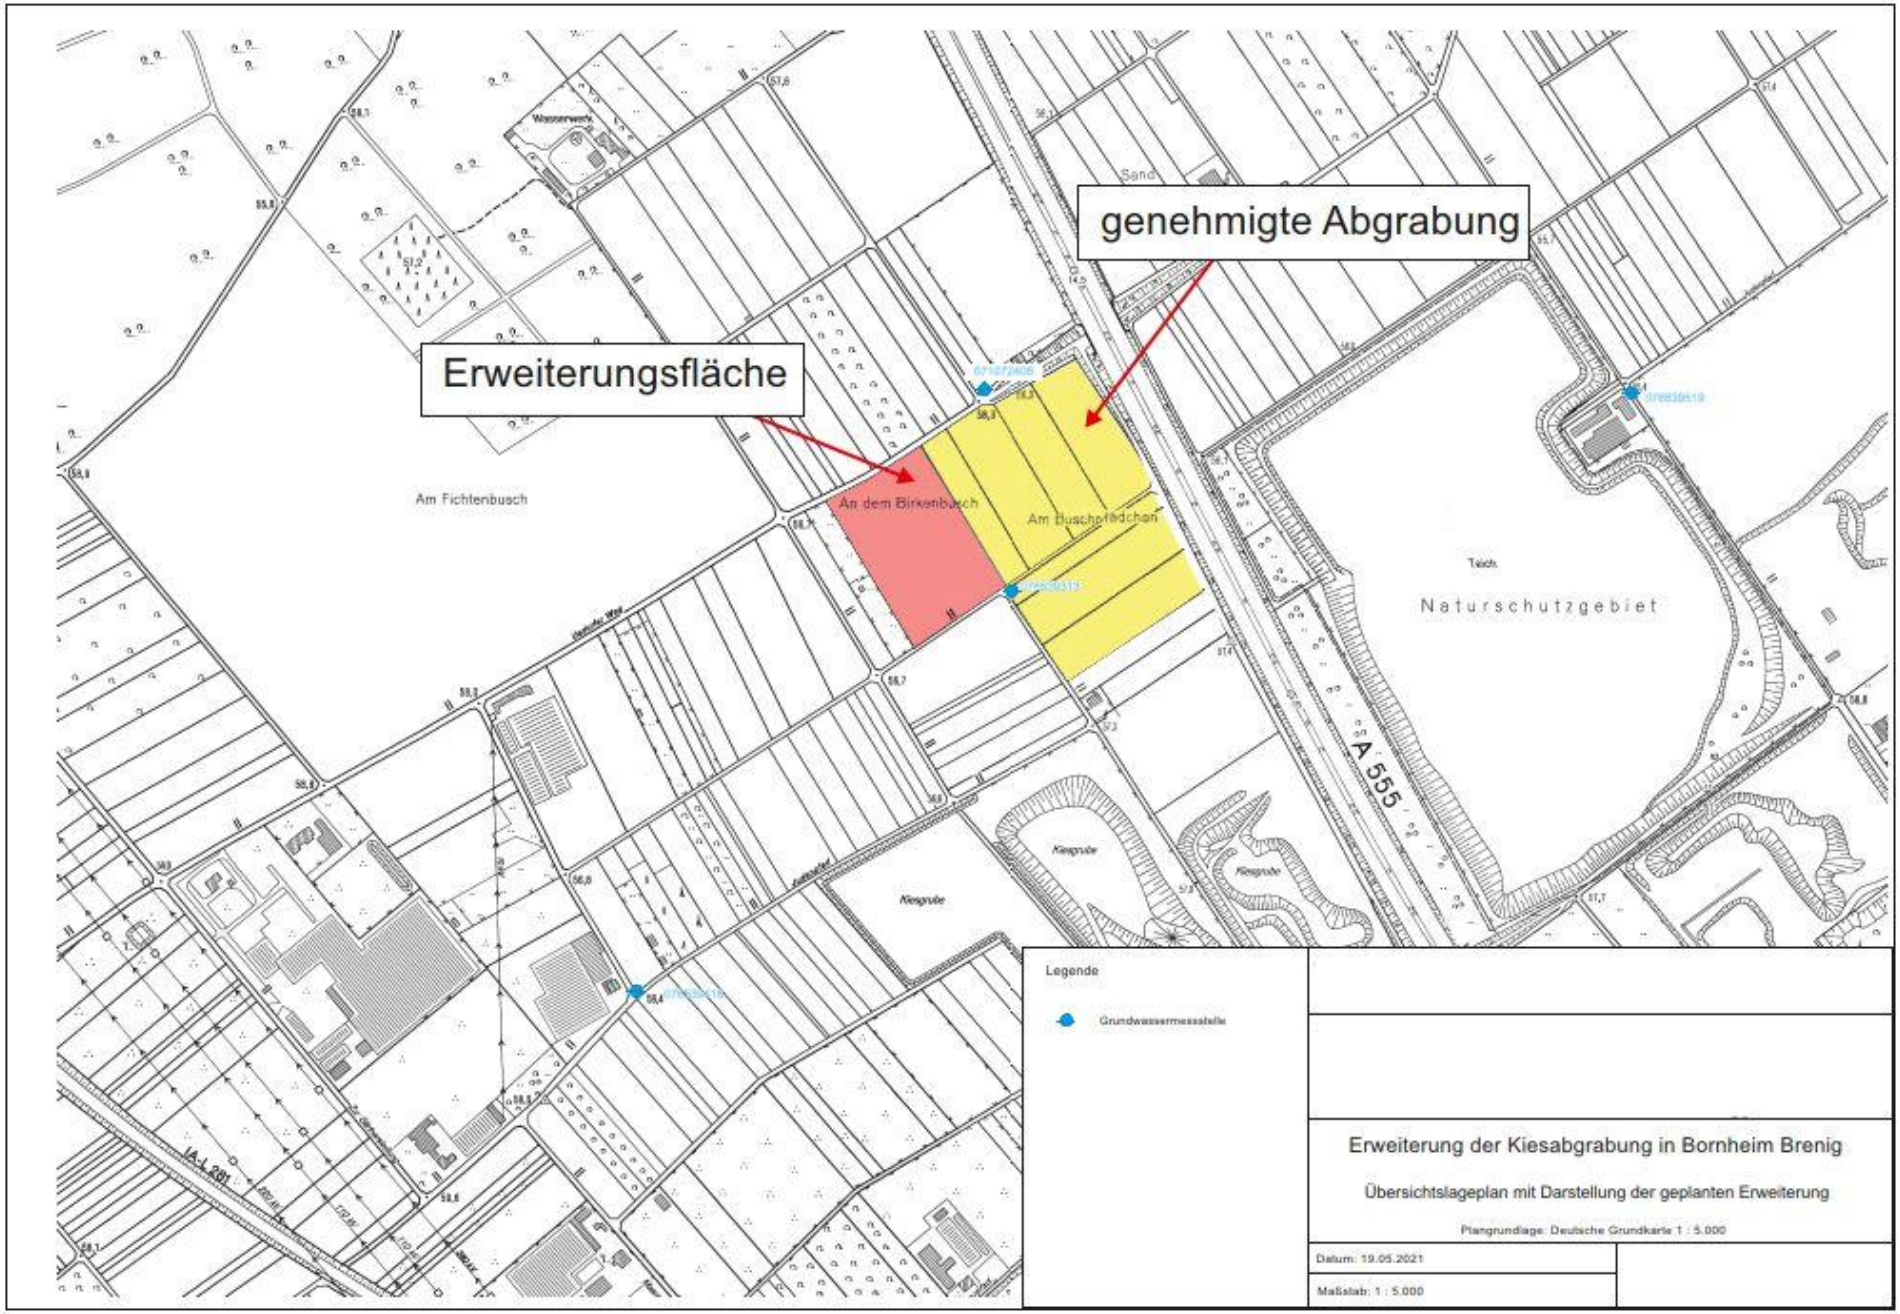
genehmigte Abgrabung
Erweiterungsfläche
Am Fichtenbusch
An dem Birkenbusch
Am Buschfeldchen
Naturschutzgebiet
Teich
A 555
Kiesgrube
Kiesgrube
Kiesgrube
Sand
Wasserwerk
Legende
Grundwassermessstelle
Erweiterung der Kiesabgrabung in Bornheim Brenig
Übersichtslageplan mit Darstellung der geplanten Erweiterung
Plangrundlage: Deutsche Grundkarte 1 : 5.000
Datum: 19.05.2021
Maßstab: 1 : 5.000