


STRASSENQUERSCHNITT D - D

Planstraße Achse 102-104 Station 22m

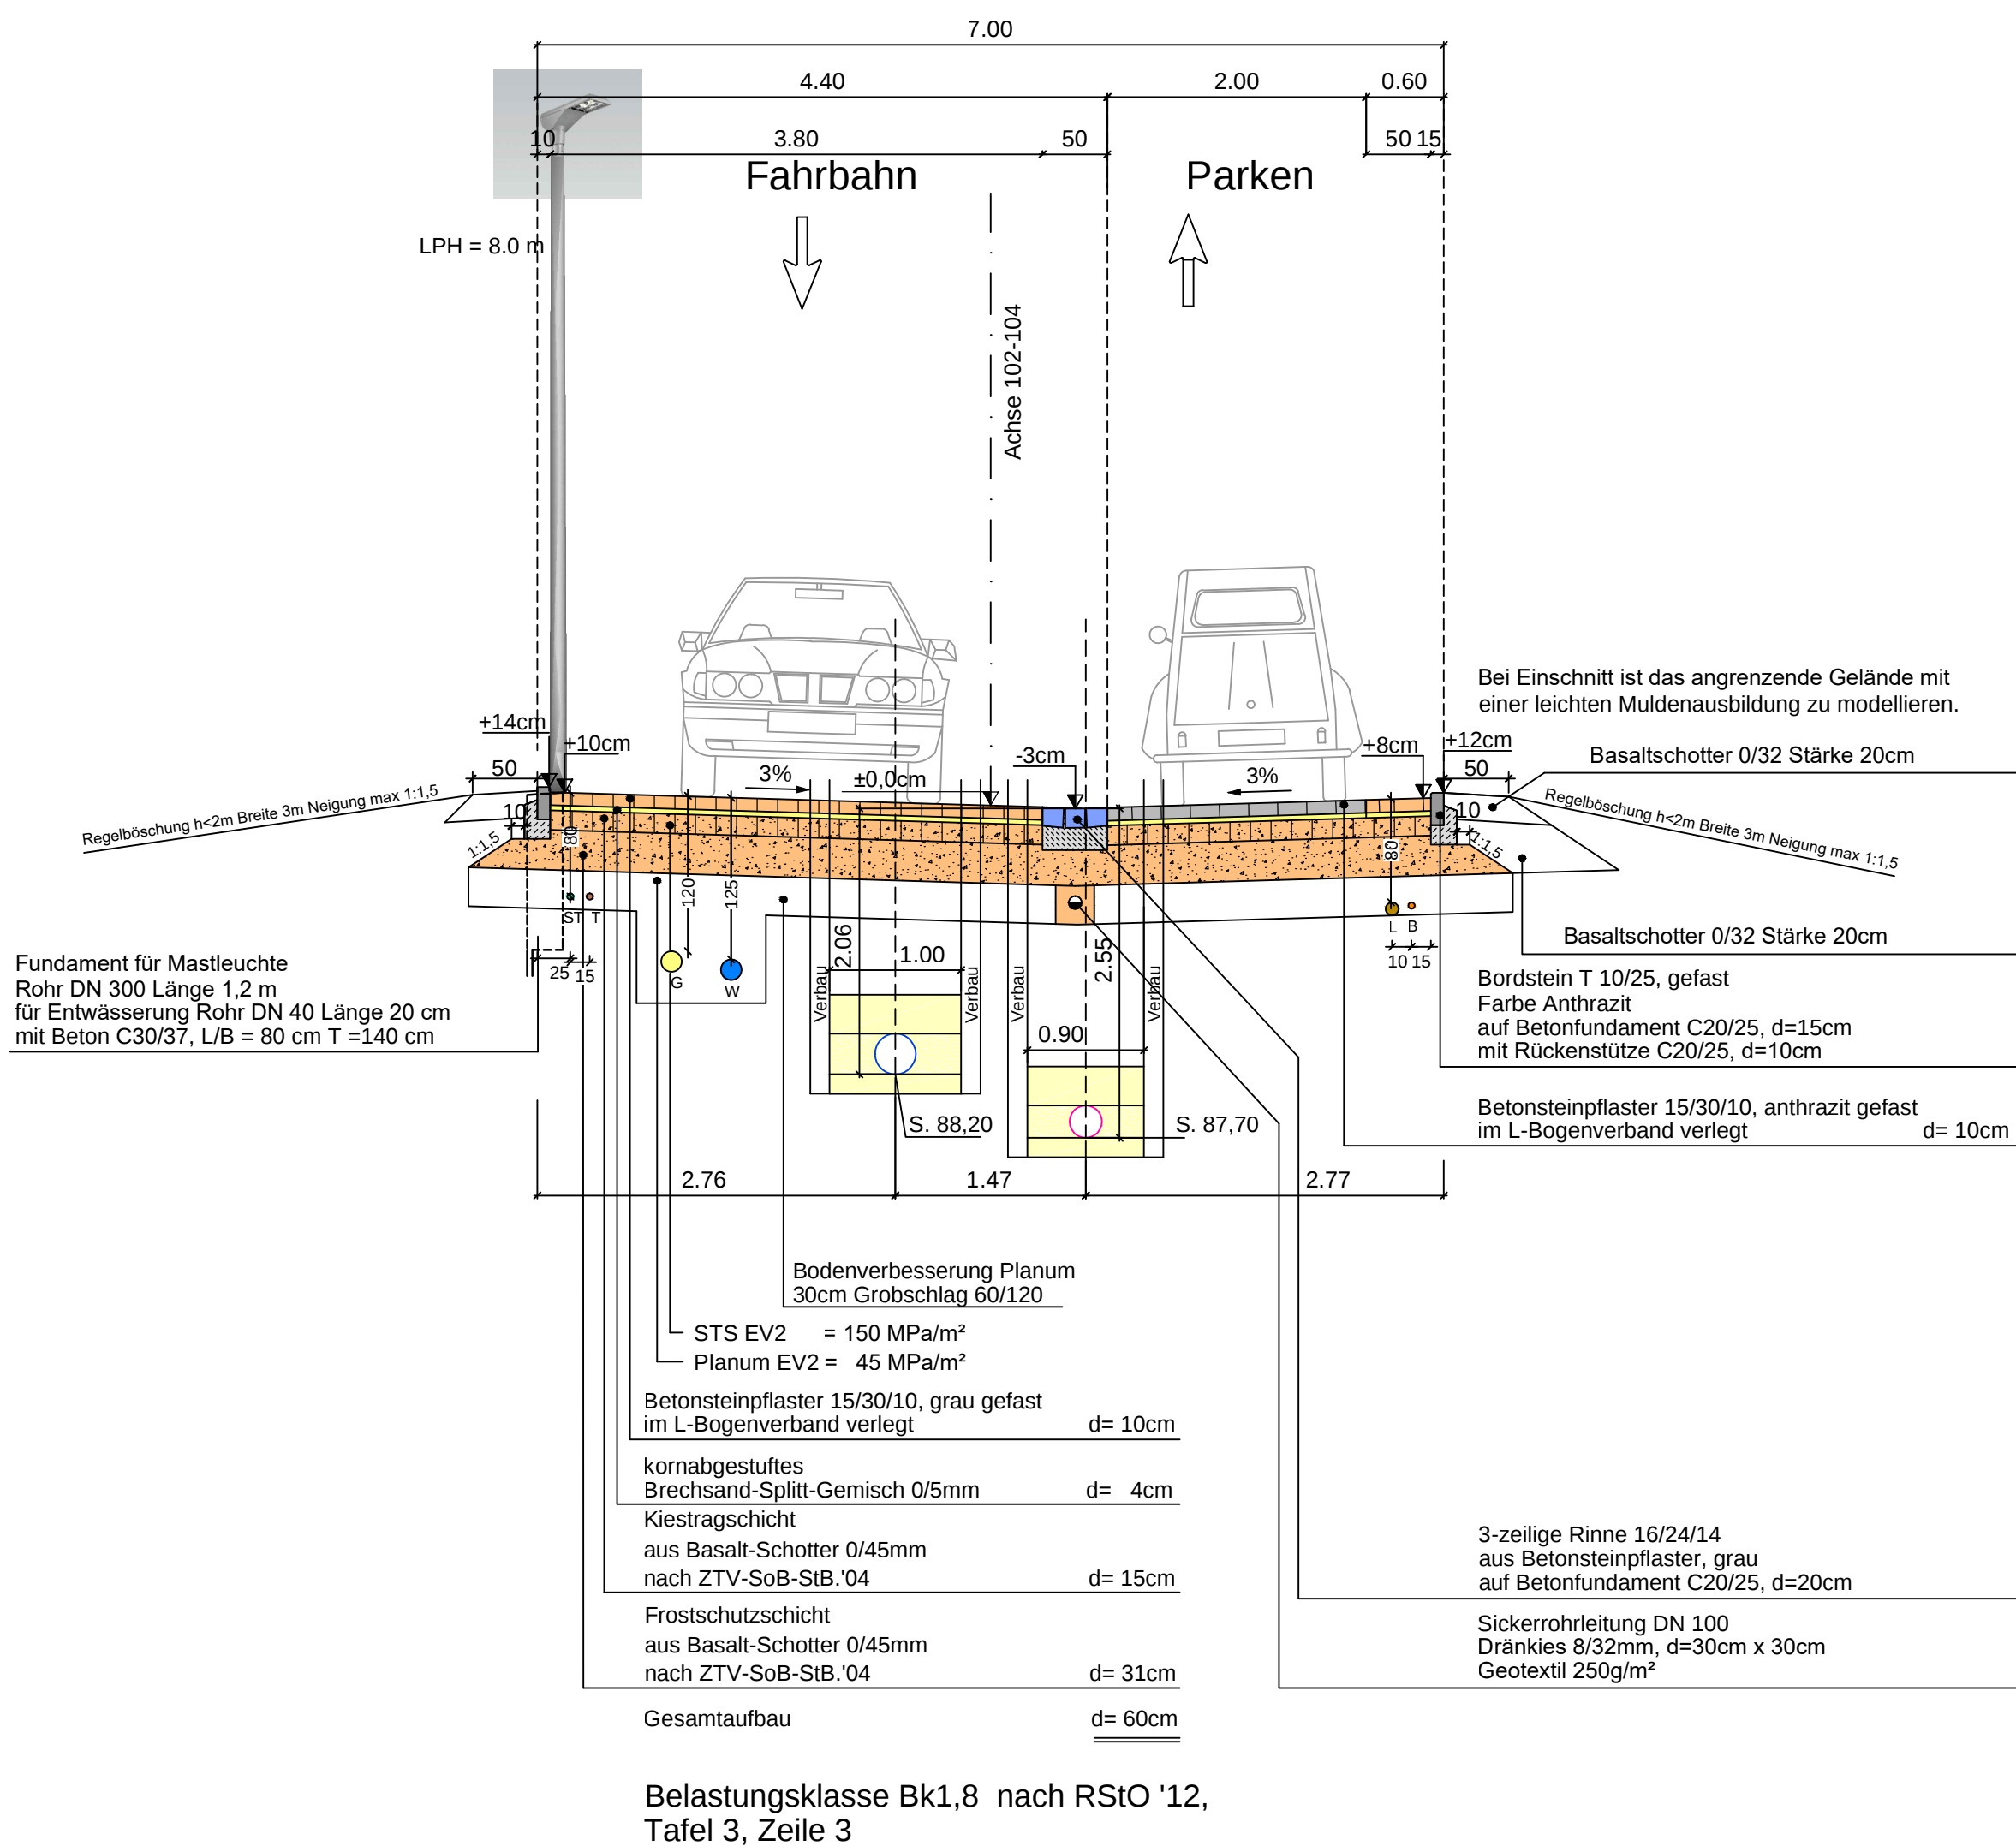

LEGENDE Straße

- Asphaltbeton AC 11 DS
- Asphaltbetonbinder AC 16 BS
- Asphaltbetontragschicht AC 32 TS
- Schotter 0/45
- Frostschuttschicht 0/45
- Pflaster Parken 10cm, Grau
- Pflaster 10cm, Grau
- Brechsand-Splitt-Gemisch 0/5mm
- Hochbord 12/15/25
- Rundbord 15/22
- Tiefbord 10/25 o. Winkelrandstein
- Rinne 24/16/14 o. 16/16/14

LEGENDE Ver- und Entsorger

- B Beleuchtung
- L Leerrohr
- T Telekom
- MSP Strom Mittelspannung
- NSP Strom Niederspannung
- G Gas
- W Wasser
- SW-Kanal
- RW-Kanal

Index	Art der Änderung	Datum	bearb.	gepr.	
 Stadt Bornheim Fachbereich 9 Rathausstraße 2 53332 Bornheim					
Bauherr					
Projekt					
Erschließung Me 16 Straßenbau					
Darstellung					
Gemessen/Gefertigt	Gezeichnet	Geprüft	Maßstab	Zeichnungsname AN	Zeichnungsname AG
	J-N.R.	F.L.	1:50	289-s_EP_16_RQ_D	
Planverfasser:				Bauherr:	
 Ingenieurbüro Leiendecker Dipl.-Ing. M.Sc. Frank Leiendecker Mitglied der IK Bau NRW Nr. 720620 Uhlstr. 20a - 53332 Bornheim Tel.: 02227 - 9321110 info@ib-leiendecker.de www.ib-leiendecker.de				Im Auftrag Bornheim, den 14.09.2021	
				Im Auftrag Bornheim, den	