


STRASSENQUERSCHNITT G - G

Planstraße Achse 105-107 Station 44m

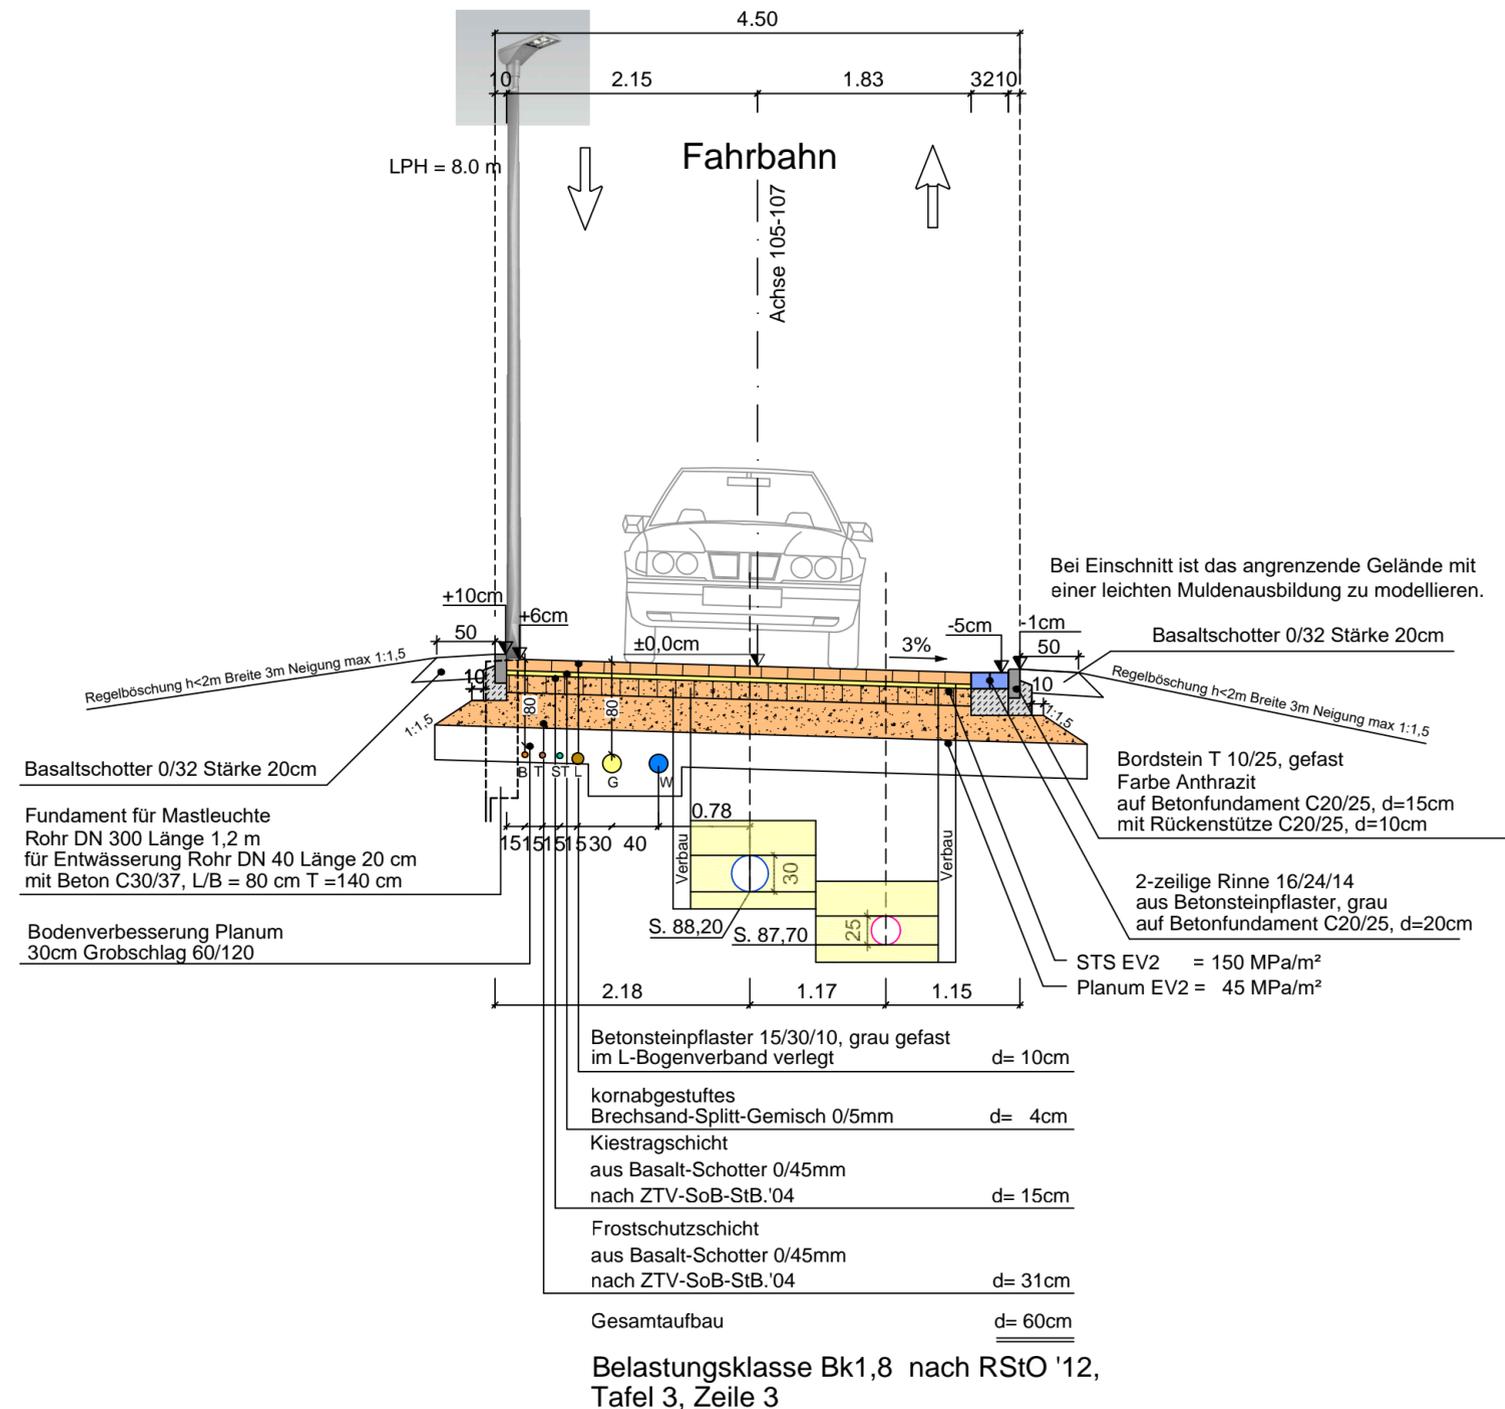

LEGENDE Straße

- Asphaltbeton AC 11 DS
- Asphaltbetonbinder AC 16 BS
- Asphaltbetontragschicht AC 32 TS
- Schotter 0/45
- Frostschuttschicht 0/45
- Pflaster Parken 10cm, Grau
- Pflaster 10cm, Grau
- Brechsand-Splitt-Gemisch 0/5mm
- Hochbord 12/15/25
- Rundbord 15/22
- Tiefbord 10/25 o. Winkelrandstein
- Rinne 24/16/14 o. 16/16/14

LEGENDE Ver- und Entsorger

- B Beleuchtung
- L Leerrohr
- T Telekom
- MSP Strom Mittelspannung
- NSP Strom Niederspannung
- G Gas
- W Wasser
- SW-Kanal
- RW-Kanal

Index	Art der Änderung	Datum	bearb.	gepr.



Stadt Bornheim
Fachbereich 9
Rathausstraße 2
53332 Bornheim

Bauherr

Projekt

Erschließung Me 16
Straßenbau

Darstellung

Straßenbauquerschnitt G-G
Entwurfsplanung

Gemessen/Gefertigt	Gezeichnet	Geprüft	Maßstab	Zeichnungsname AN	Zeichnungsname AG
	J-N.R.	F.L.	1:50	289-s_EP_19_RQ_G	

Planverfasser:



Ingenieurbüro Leindecker
Dipl.-Ing. M.Sc. Frank Leindecker

Mitglied der IK Bau NRW Nr. 720620
Uhlstr. 20a - 53332 Bornheim
Tel.: 02227 - 9321110
info@ib-leindecker.de www.ib-leindecker.de

Im Auftrag

Bornheim, den 14.09.2021

Bauherr:

Im Auftrag

Bornheim, den