




Maßstab 1:25

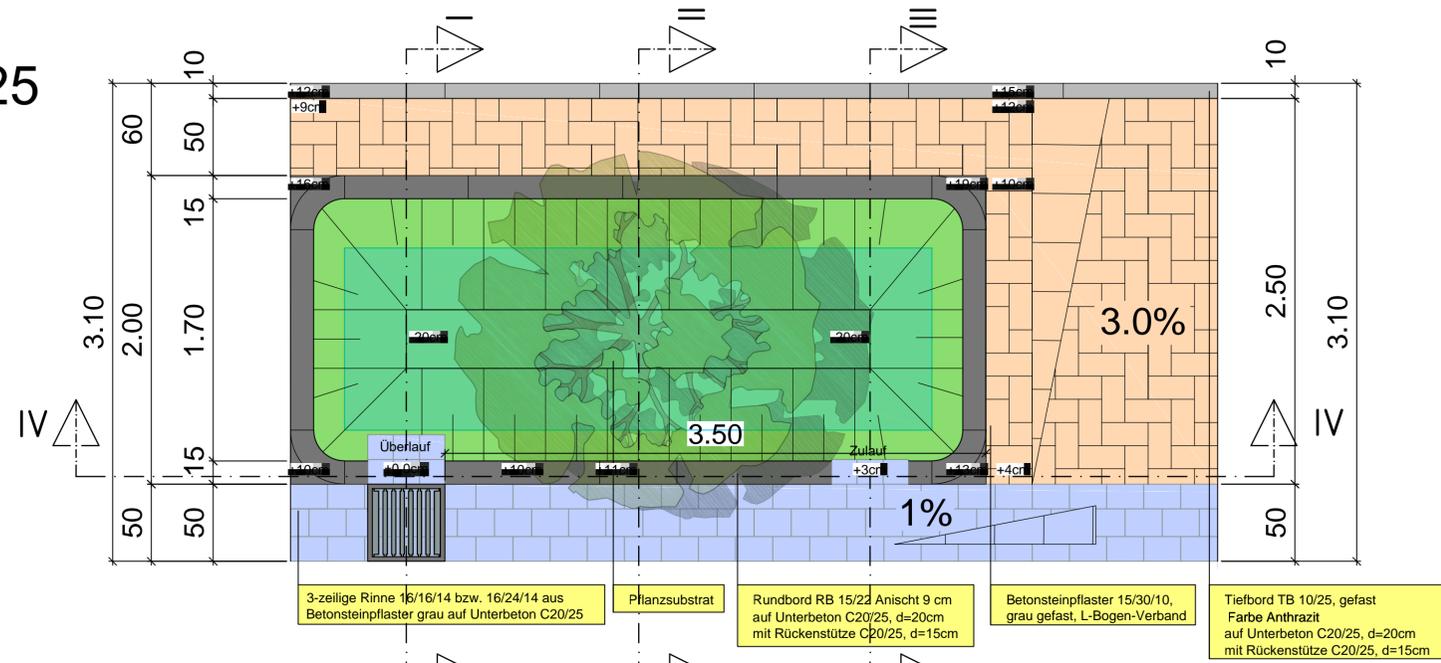





Querschnitt Baumbet I-I

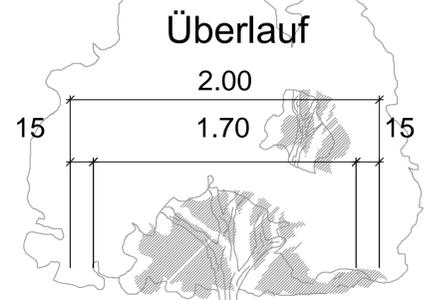


Querschnitt Baumbet II

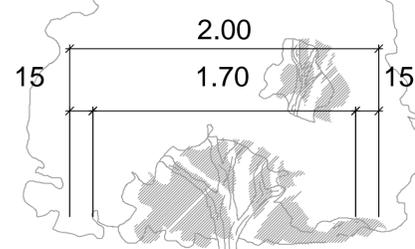

Querschnitt Baumbet III-III

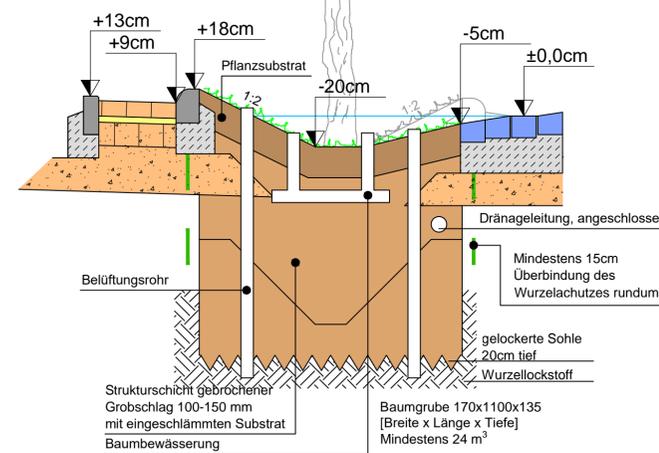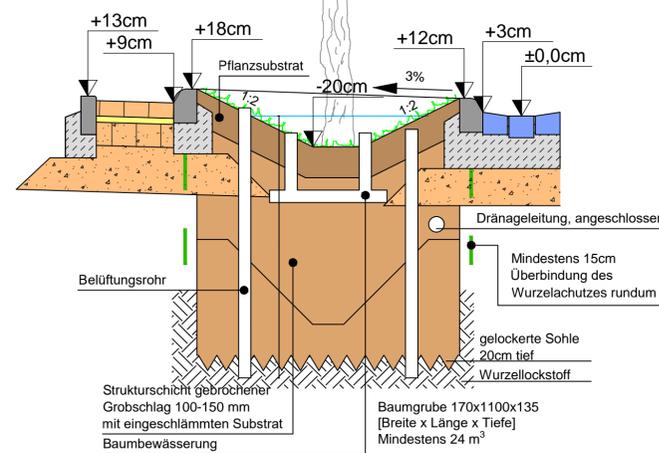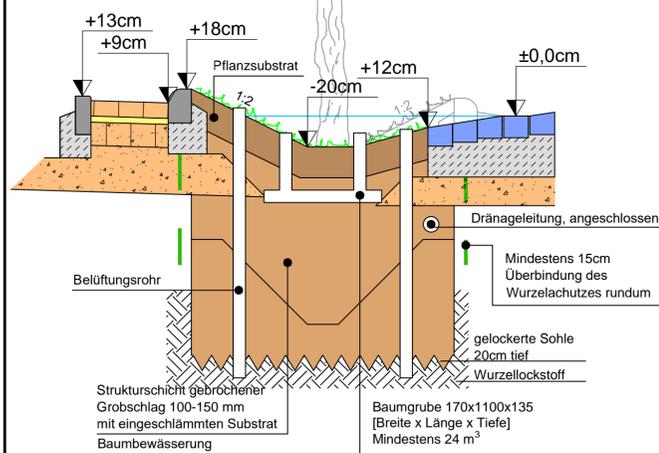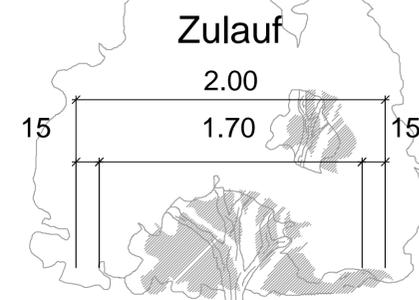

Längsschnitt IV-IV

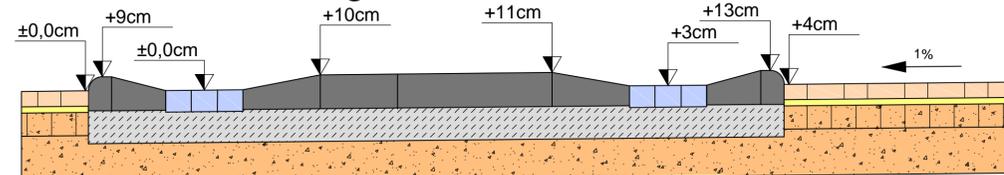

Index	Art der Änderung	Datum	bearb.	gepr.

**BORNEIM** Stadt Bornheim  
 Fachbereich 9  
 Rathausstraße 2  
 53332 Bornheim

Bauherr

Projekt: Erschließung Me 16  
 Straßenbau

Darstellung: Detailplan Baumbet Nebenstraße  
 Entwurfsplanung

Gemessen/Gefertigt	Gezeichnet	Geprüft	Maßstab	Zeichnungsname AN	Zeichnungsname AG
	Othman	F.L.	1:25	289-s_EP_24_DP	

Planverfasser: **INGENIEURBÜRO LEIENDECKER**  
 Ingenieurbüro Leiendecker  
 Dipl.-Ing. M.Sc. Frank Leiendecker  
 Mitglied der IK Bau NRW Nr. 720620  
 Uhlstr. 20a - 53332 Bornheim  
 Tel.: 02227 - 9321110  
 info@b-leiendecker.de www.b-leiendecker.de

Bauherr: Im Auftrag  
 Bornheim, den 14.09.2021