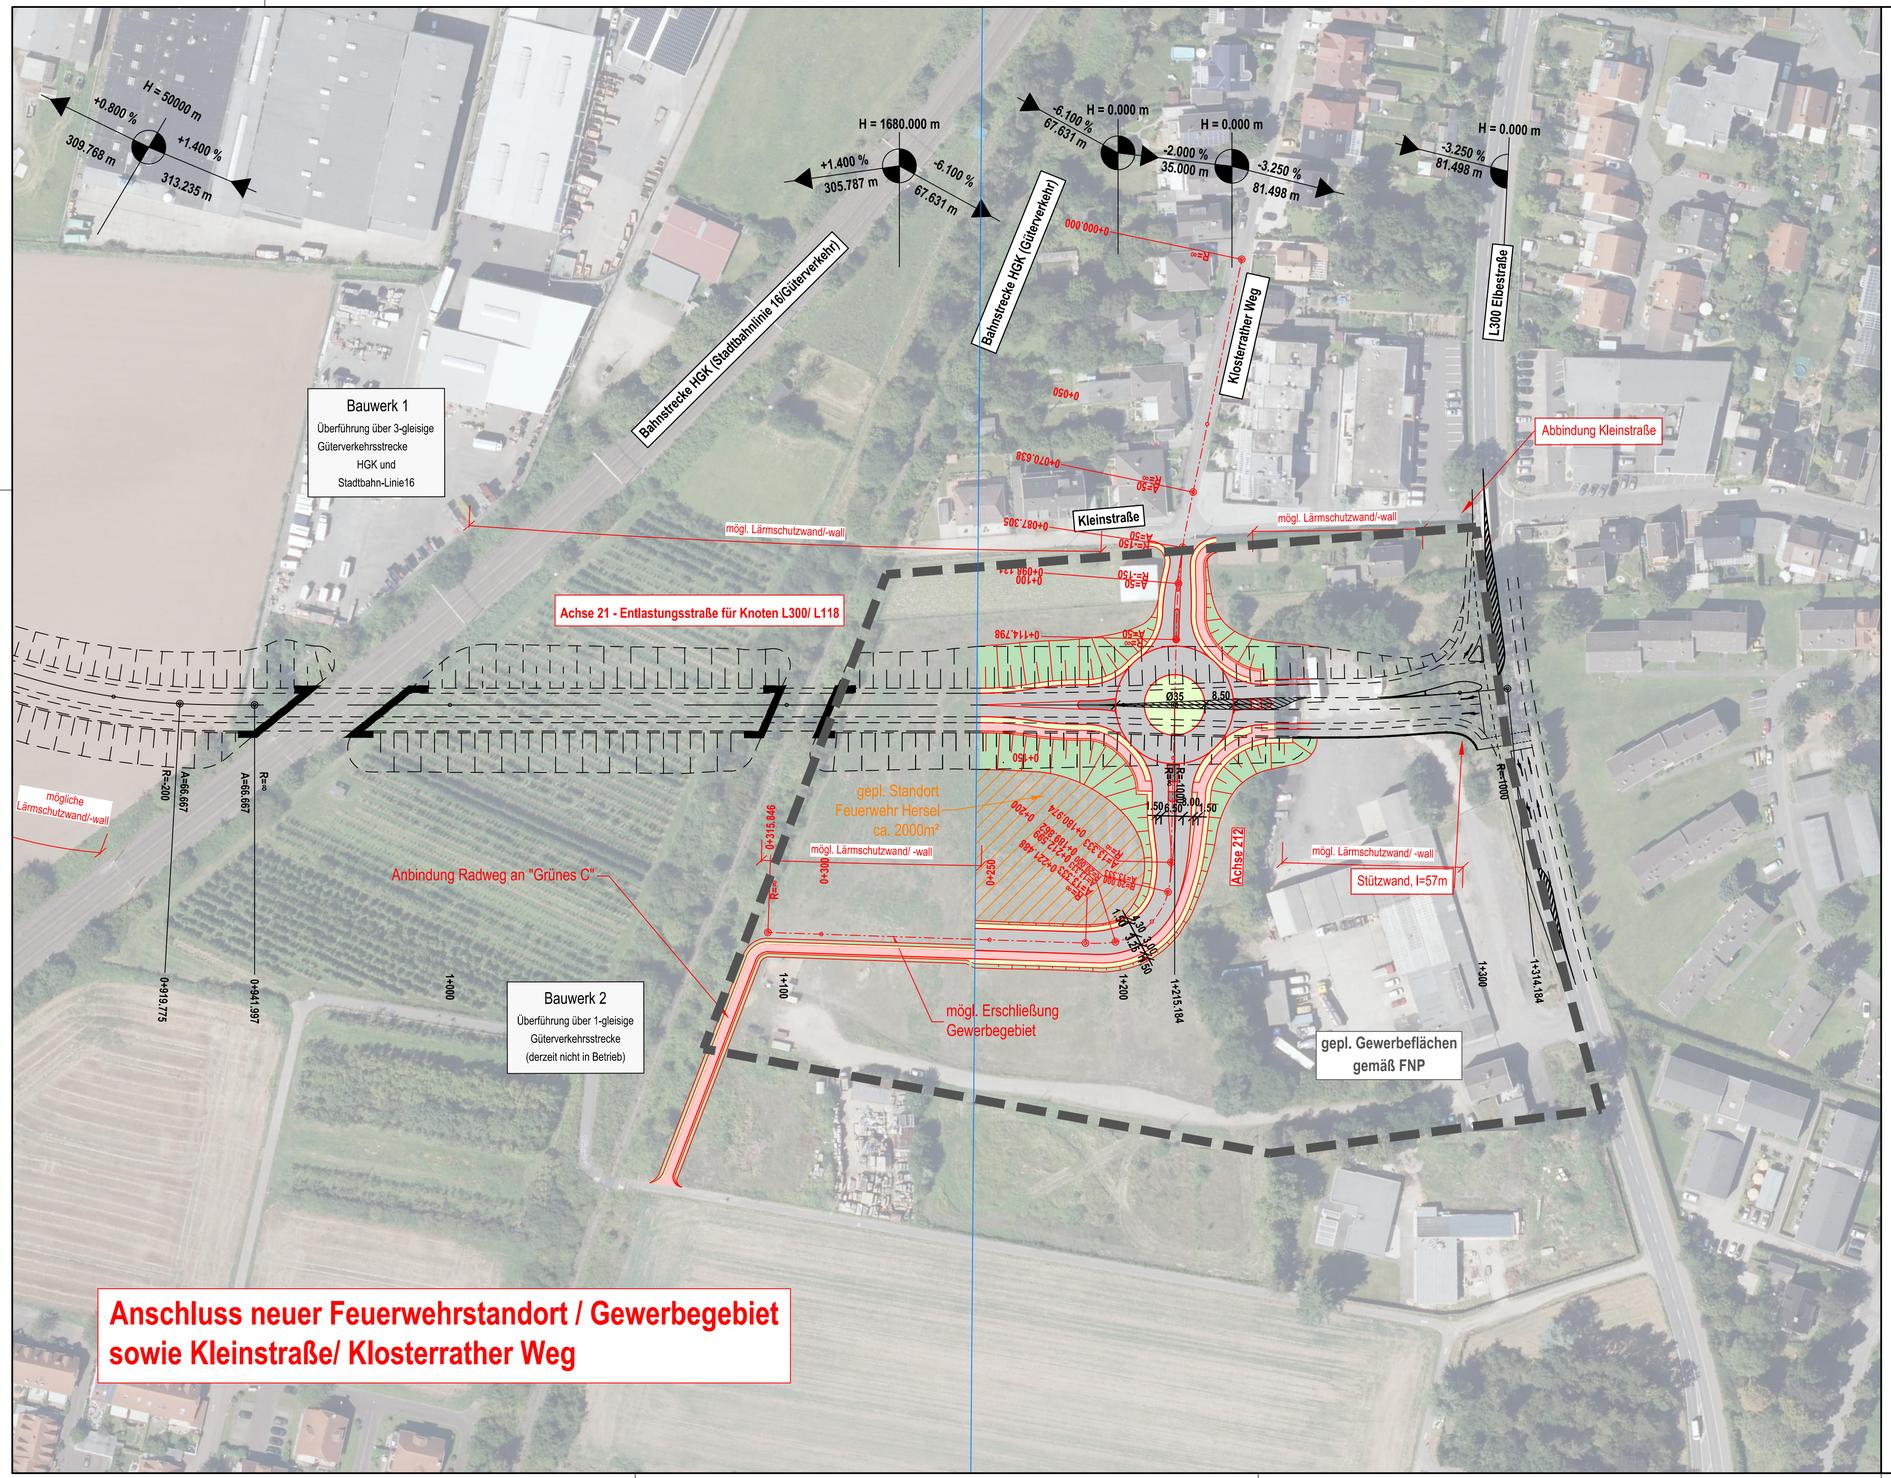


N

Lage-Bezugssystem	Höhen-Bezugssystem
ETRS89 / UTM, Zone 32	NHN

Boos + Kröll Ingenieure

Rudolf-Diesel-Straße 12 • 53859 Niederkassel
Fon: +49 228 96544114 • Fax: +49 228 96544115
info@bk-ingenieure.de • www.bk-ingenieure.de

Datum:	September 2021
bearb.:	Boos / Macko
gezeichnet:	Barz / Kalnins
geprüft.:	Berdel

Stadt Bornheim - Der Bürgermeister
Rathausstraße 2, 53332 Bornheim

Straße	von NK / Abschnitt	nach NK / Abschnitt	Stationsbereich
L118	5208087 / 3	5208013 / 3	km 0.15 - 1.09

Nächster Ort : Bornheim-Hersel

Niveaufreie Kreuzung der L118 mit der Bahnstrecke der Stadtbahnlinie 16/ Güterverkehr

MACHBARKEITSSTUDIE

ges. Bau-km **0+000 bis 0+400**

Projekt-Nr.	
Unterlage	Blatt Nr.
5	1.2
Bau-km	
Ersatz für	Ersetzt durch

Lageplan L1.2a
Anschluss Feuerwehr / Gewerbegebiet

Maßstab 1 : 1.000

	Datum	Zeichen
Grundplan erstellt		
bearbeitet		
gezeichnet		
geprüft		

Nr.	Art der Änderung	Datum	Name

aufgestellt:	gesehen/ geprüft: