



GIB  
neu

### Zeichenerklärung


Entwurf Bezirksregierung 2022

- ASB Allgemeiner Siedlungsbereich
- GIB Gewerbliche und industrielle Nutzung

Stellungnahme Stadt Bornheim


- FNP Nachzeichnung FNP - Bestand ASB / GIB
- Ergänzung ASB / GIB neu
- entfällt

## Neuaufstellung Regionalplan Sechtem

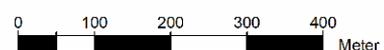


23.06.2022

# Neuaufstellung Regionalplan Walberberg

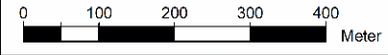

23.06.2022

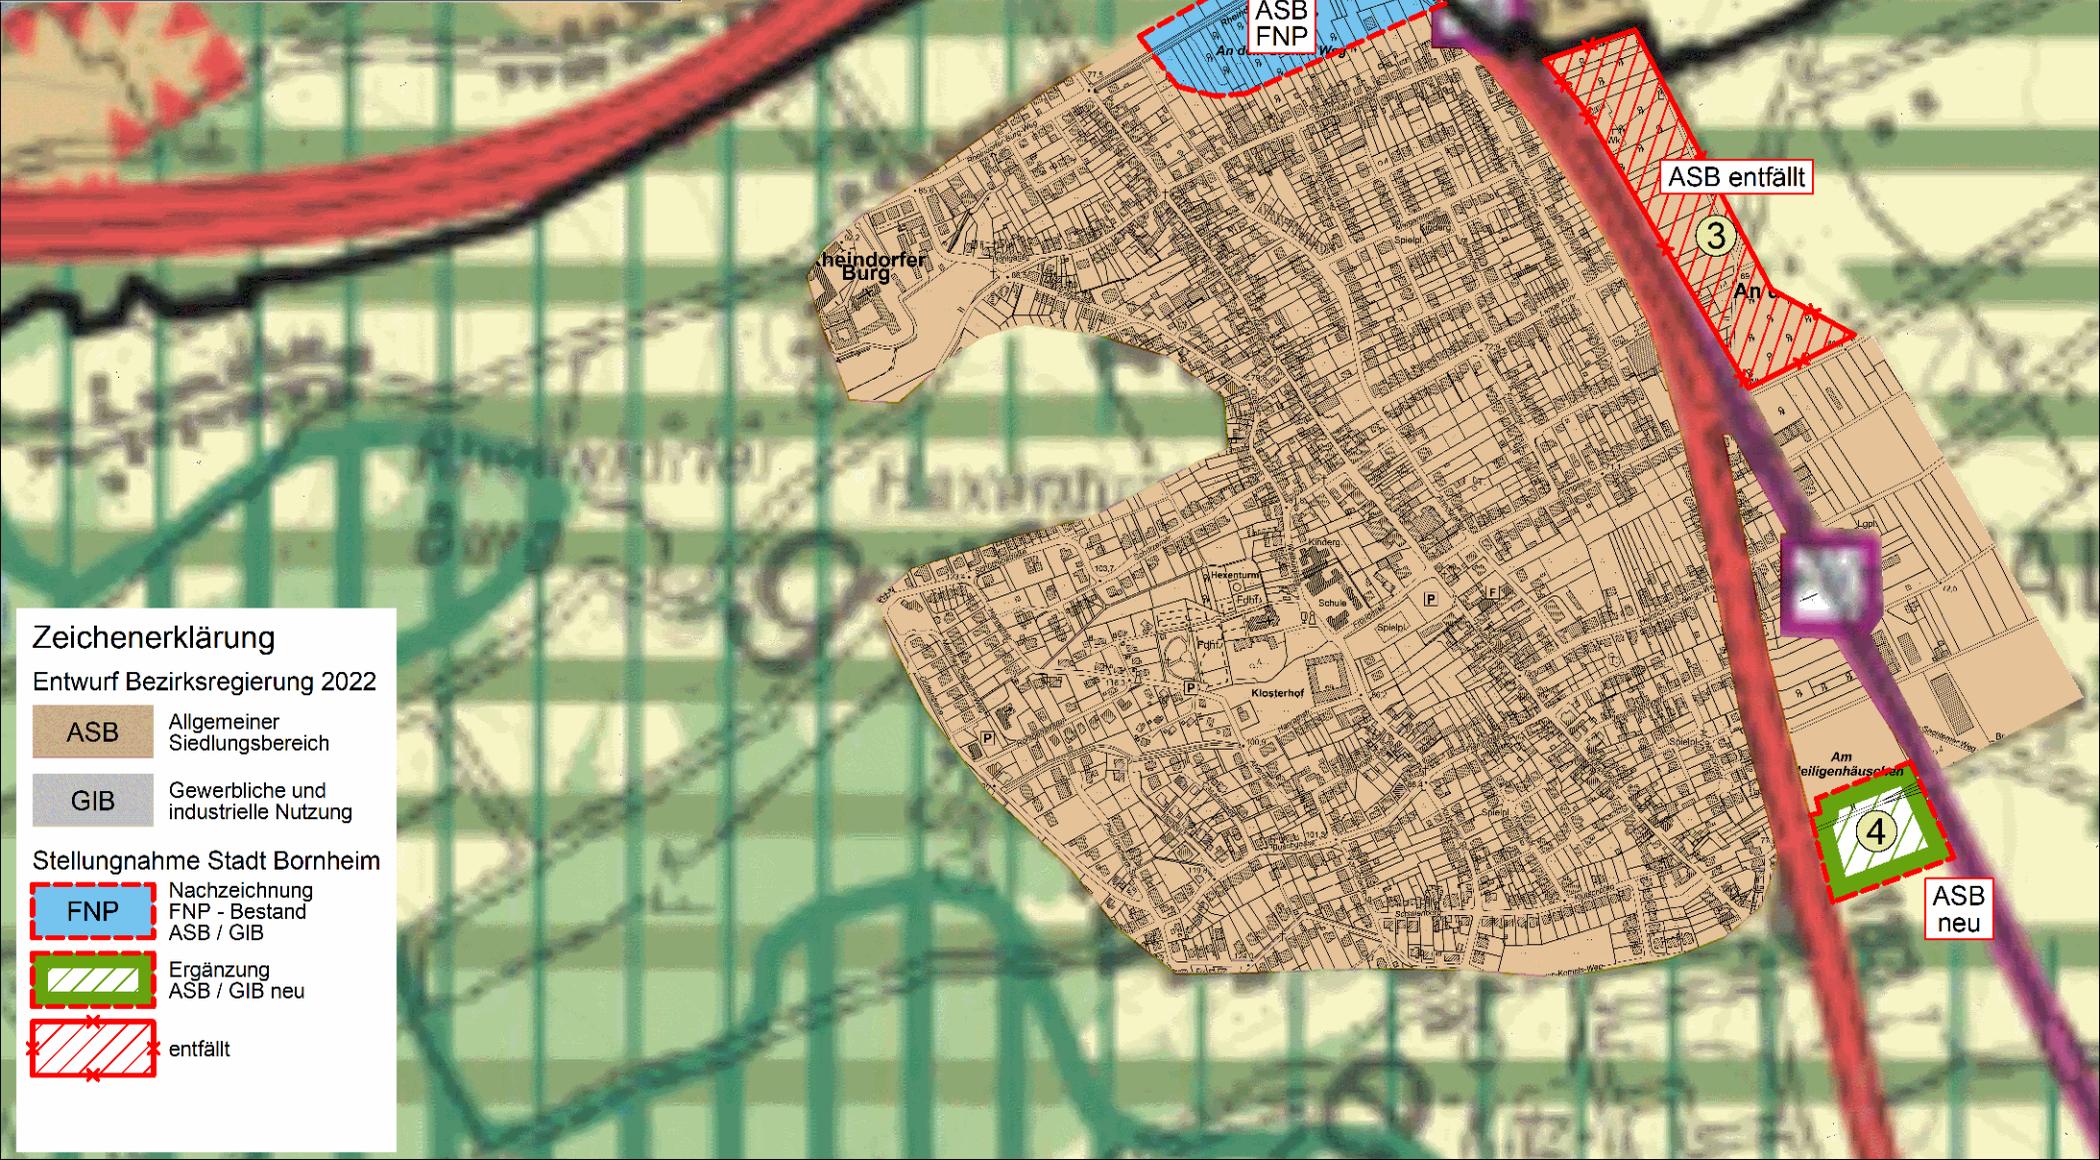

## Zeichenerklärung

Entwurf Bezirksregierung 2022

**ASB** Allgemeiner Siedlungsbereich

**GIB** Gewerbliche und industrielle Nutzung


Stellungnahme Stadt Bornheim

**FNP** Nachzeichnung  
FNP - Bestand  
ASB / GIB

**Ergänzung**  
ASB / GIB neu

**entfällt**



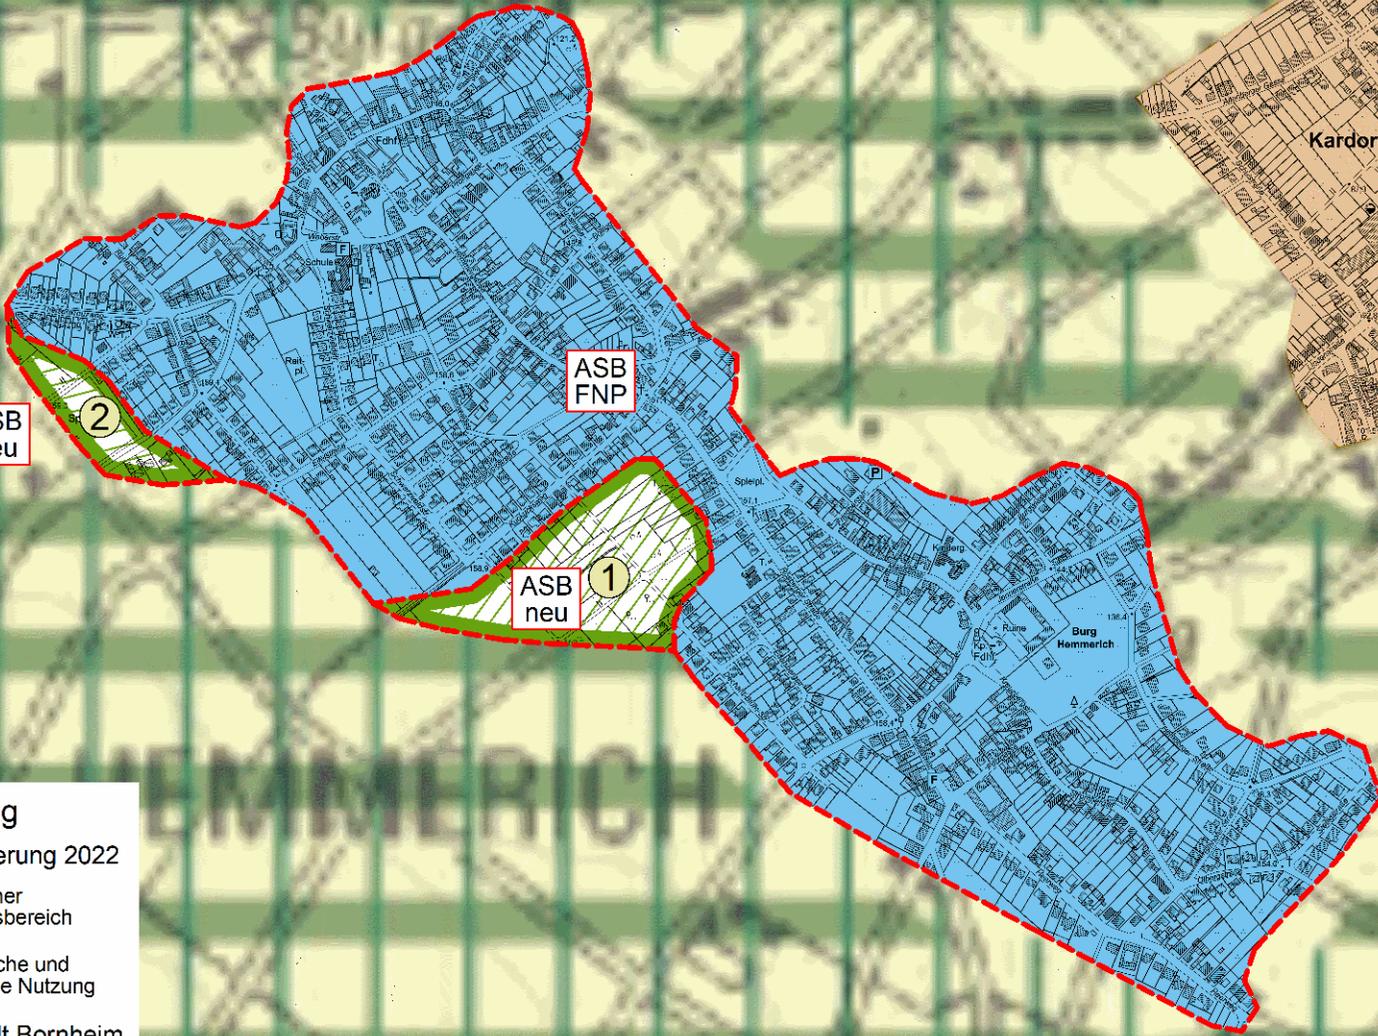

### Zeichenerklärung


Entwurf Bezirksregierung 2022

- ASB Allgemeiner Siedlungsbereich
- GIB Gewerbliche und industrielle Nutzung


Stellungnahme Stadt Bornheim

- FNP Nachzeichnung FNP - Bestand ASB / GIB
- Ergänzung ASB / GIB neu
- entfällt


Neuaufstellung  
Regionalplan  
Rösberg - Hemmerich

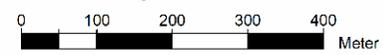

# Neuaufstellung Regionalplan Waldorf

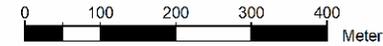

23.06.2022

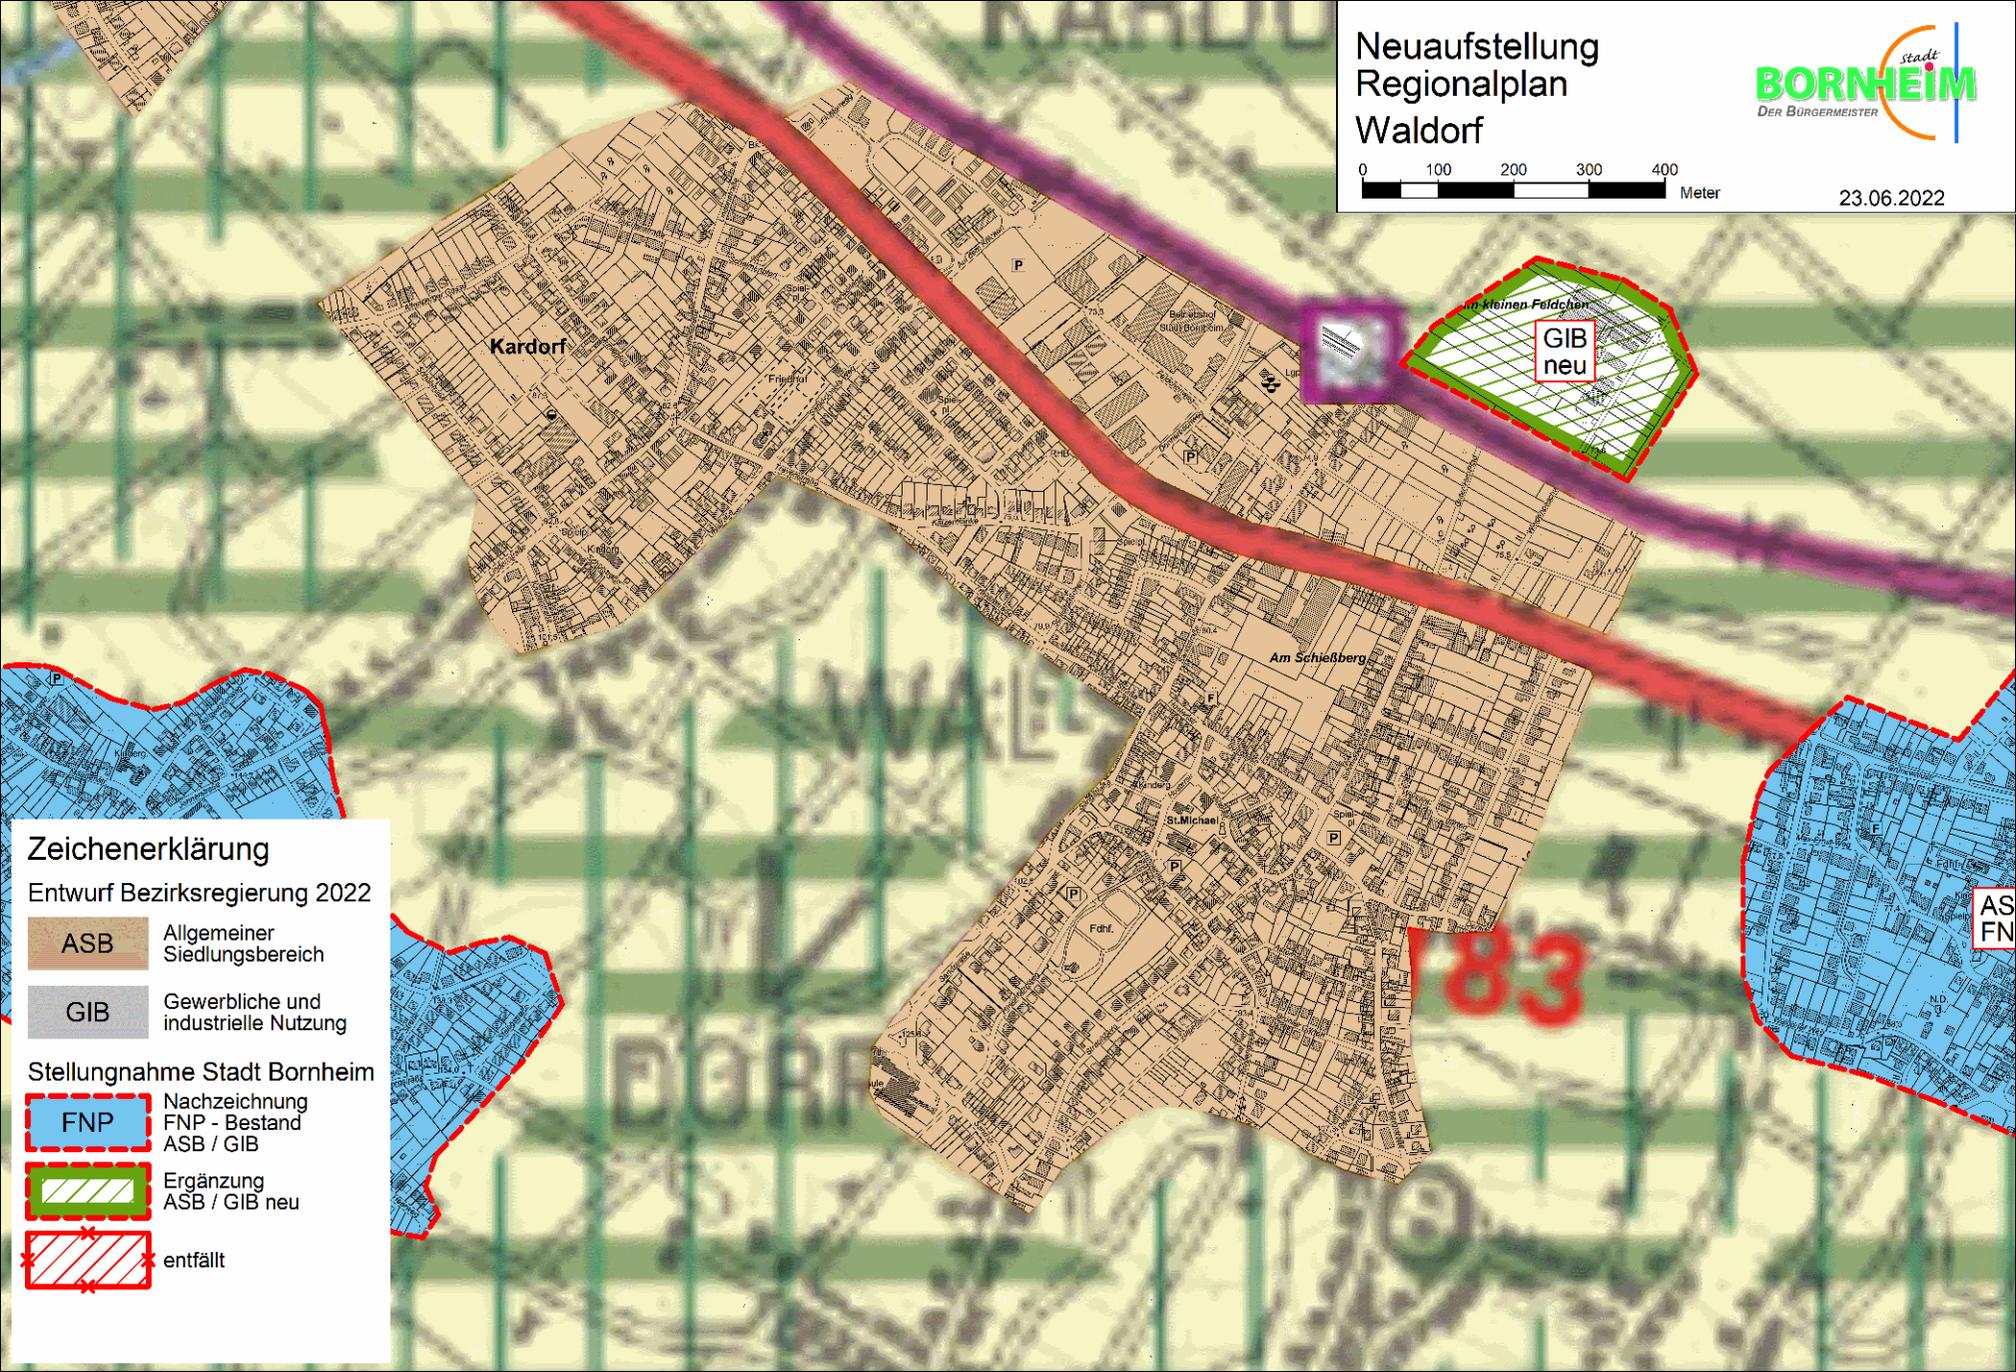

## Zeichenerklärung

Entwurf Bezirksregierung 2022

-  ASB Allgemeiner Siedlungsbereich
-  GIB Gewerbliche und industrielle Nutzung


Stellungnahme Stadt Bornheim

-  FNP Nachzeichnung FNP - Bestand ASB / GIB
-  Ergänzung ASB / GIB neu
-  entfällt

# Neuaufstellung Regionalplan Dersdorf



23.06.2022

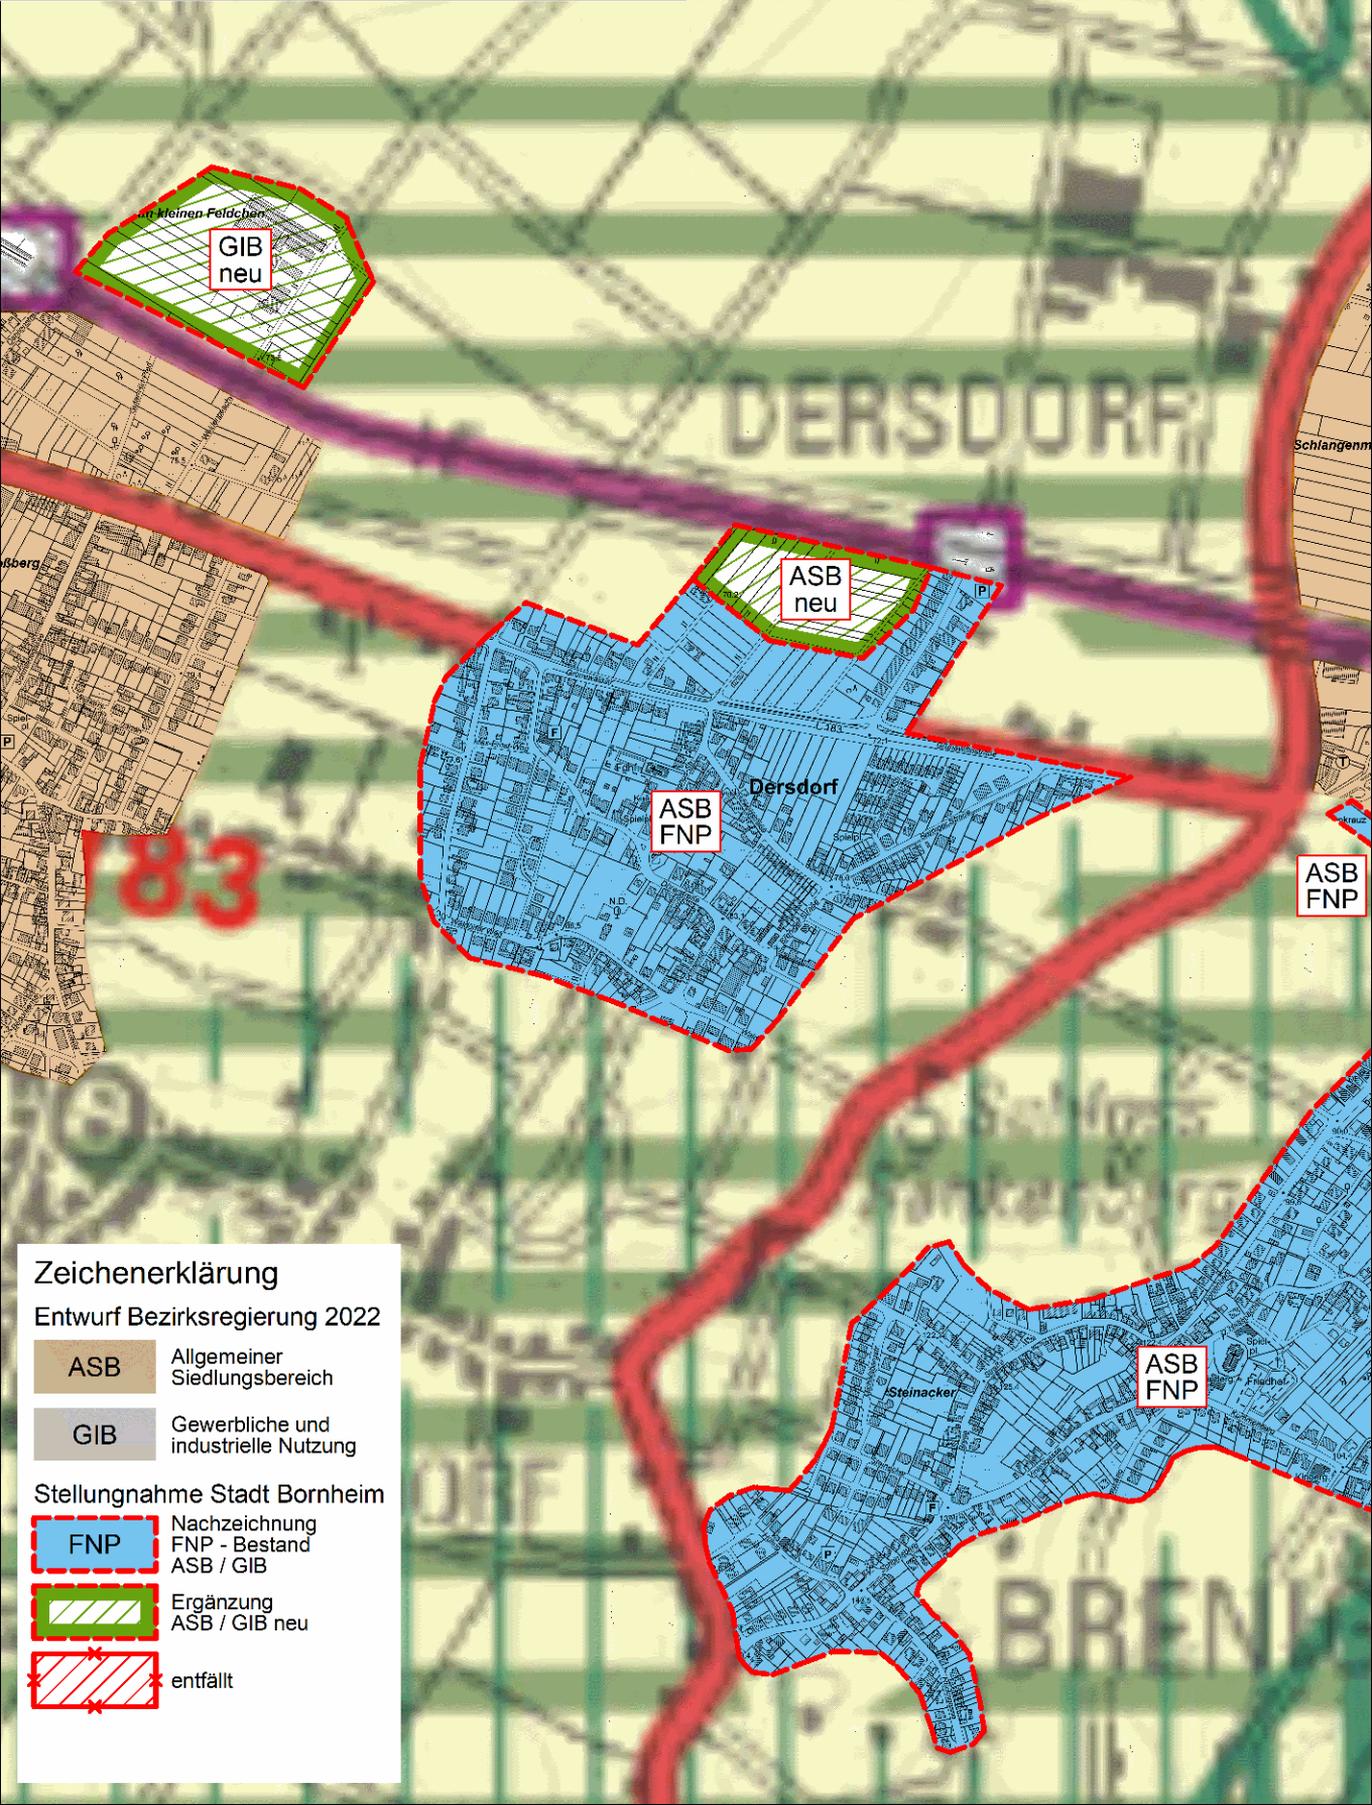

### Zeichenerklärung


Entwurf Bezirksregierung 2022

ASB	Allgemeiner Siedlungsbereich
GIB	Gewerbliche und industrielle Nutzung


Stellungnahme Stadt Bornheim

FNP	Nachzeichnung FNP - Bestand ASB / GIB
(Green with grid)	Ergänzung ASB / GIB neu
(Red with X)	entfällt

# Neuaufstellung Regionalplan Brenig

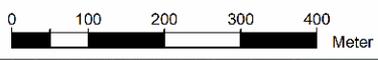

23.06.2022

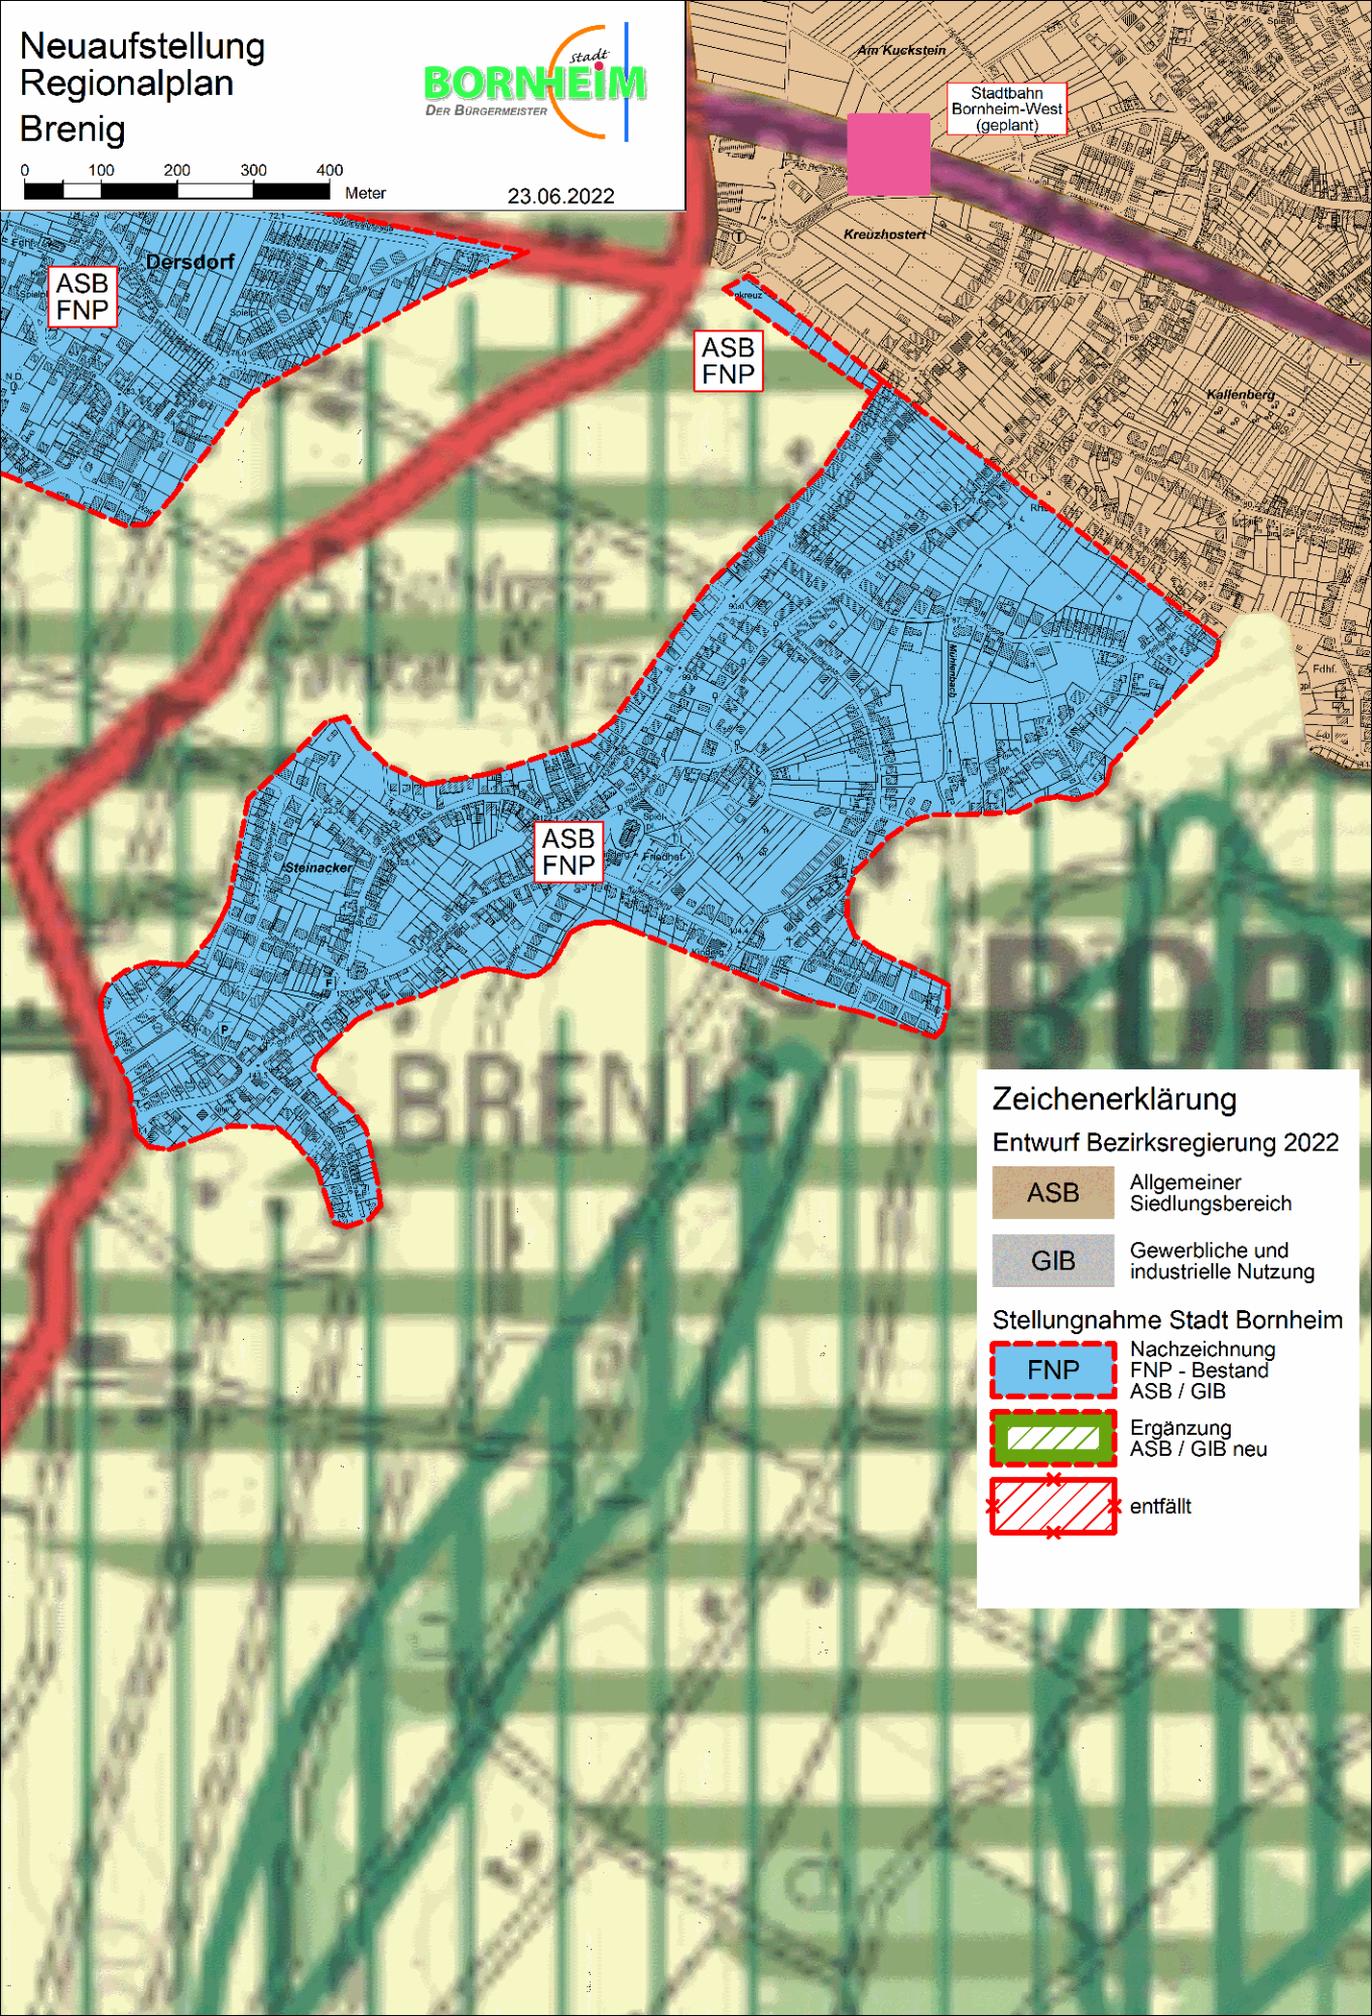

## Zeichenerklärung


Entwurf Bezirksregierung 2022

- ASB Allgemeiner Siedlungsbereich
- GIB Gewerbliche und industrielle Nutzung

Stellungnahme Stadt Bornheim

- FNP Nachzeichnung FNP - Bestand ASB / GIB
- Ergänzung ASB / GIB neu
- entfällt

# Neuaufstellung Regionalplan Bornheim

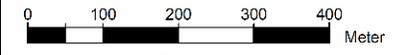

23.06.2022


## Zeichenerklärung


Entwurf Bezirksregierung 2022

- ASB Allgemeiner Siedlungsbereich
- GIB Gewerbliche und industrielle Nutzung

## Stellungnahme Stadt Bornheim

- FNP Nachzeichnung FNP - Bestand ASB / GIB
- Ergänzung ASB / GIB neu
- entfällt
- Haltepunkt neu

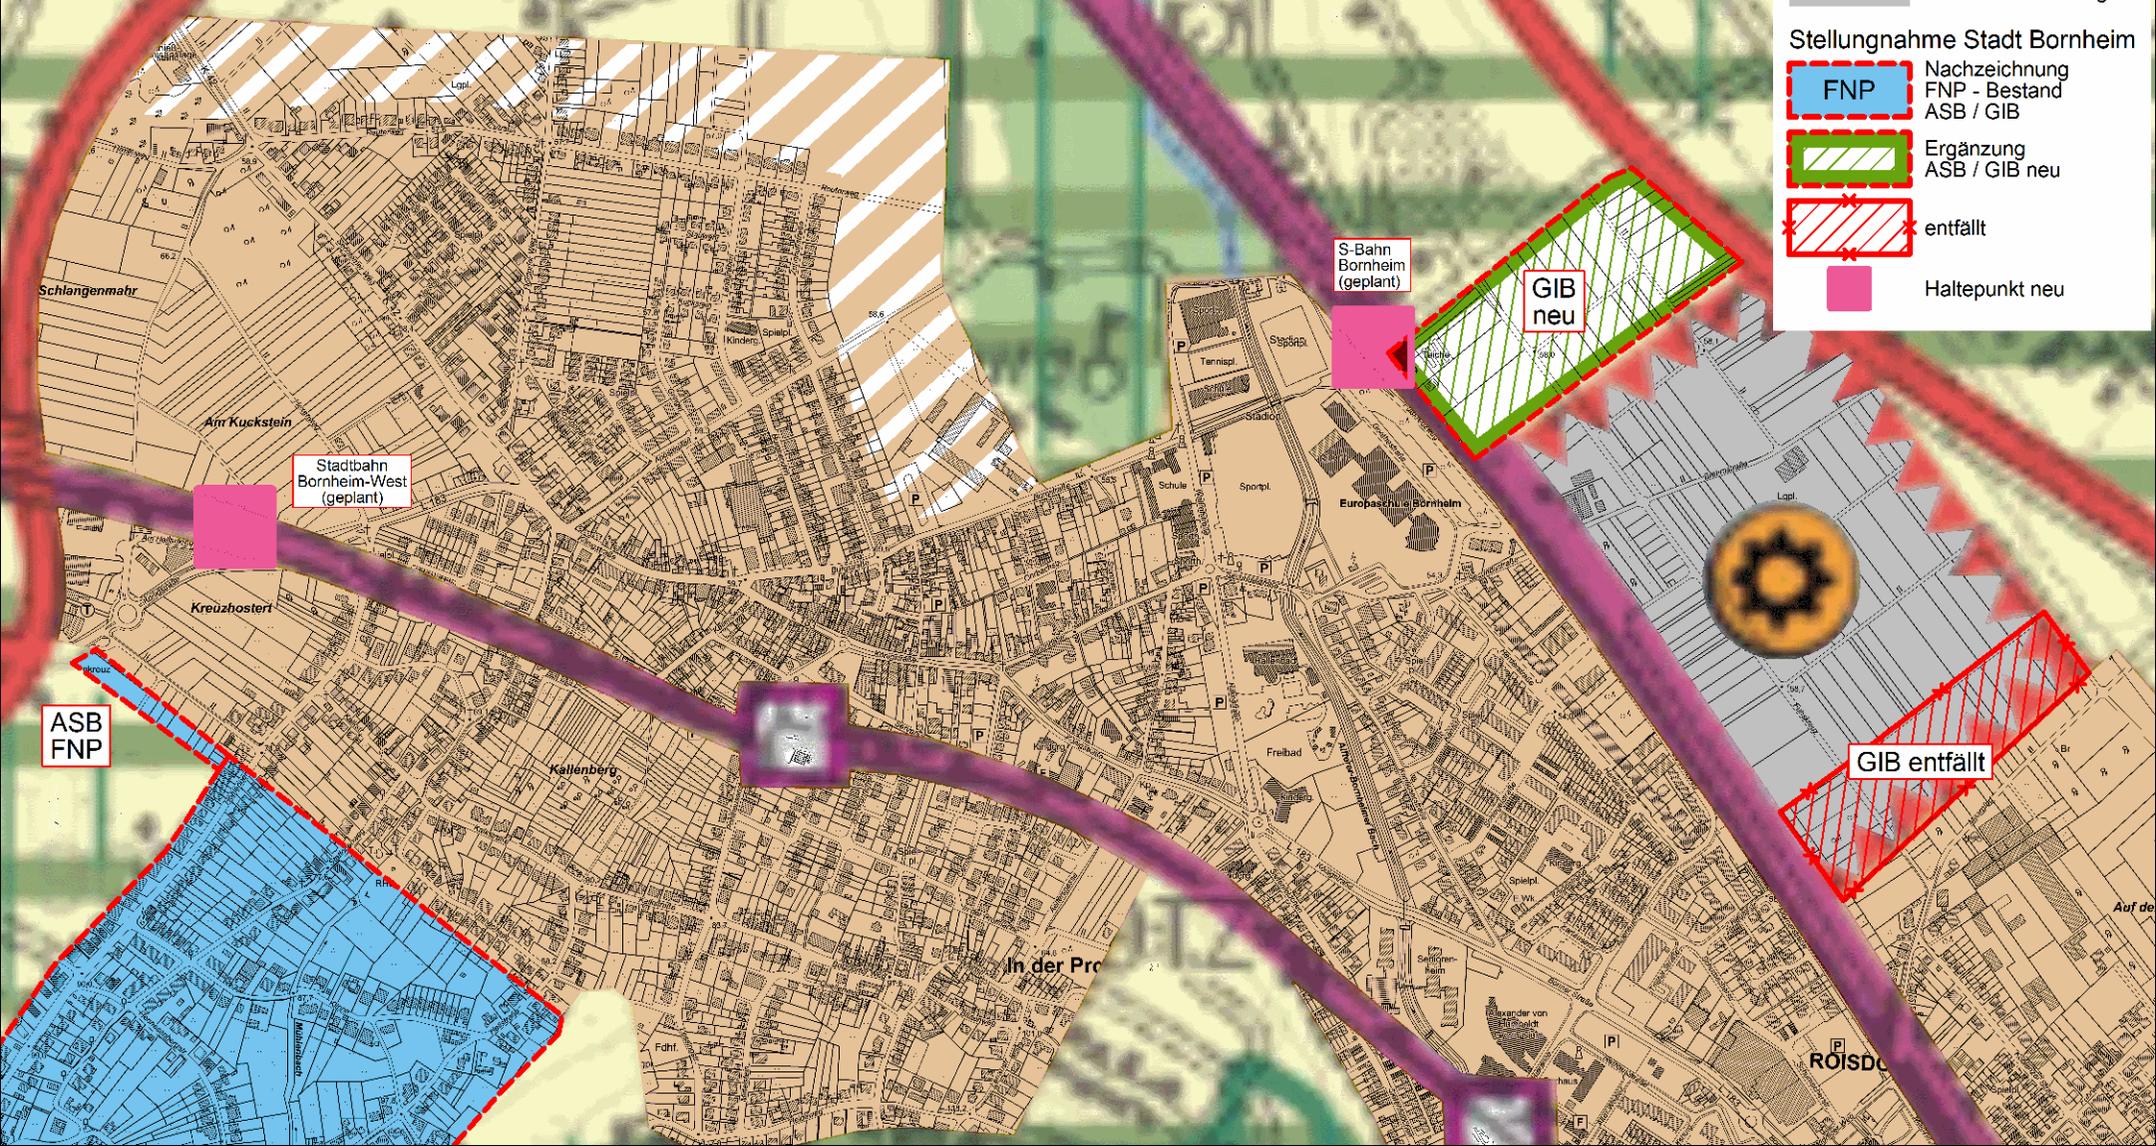

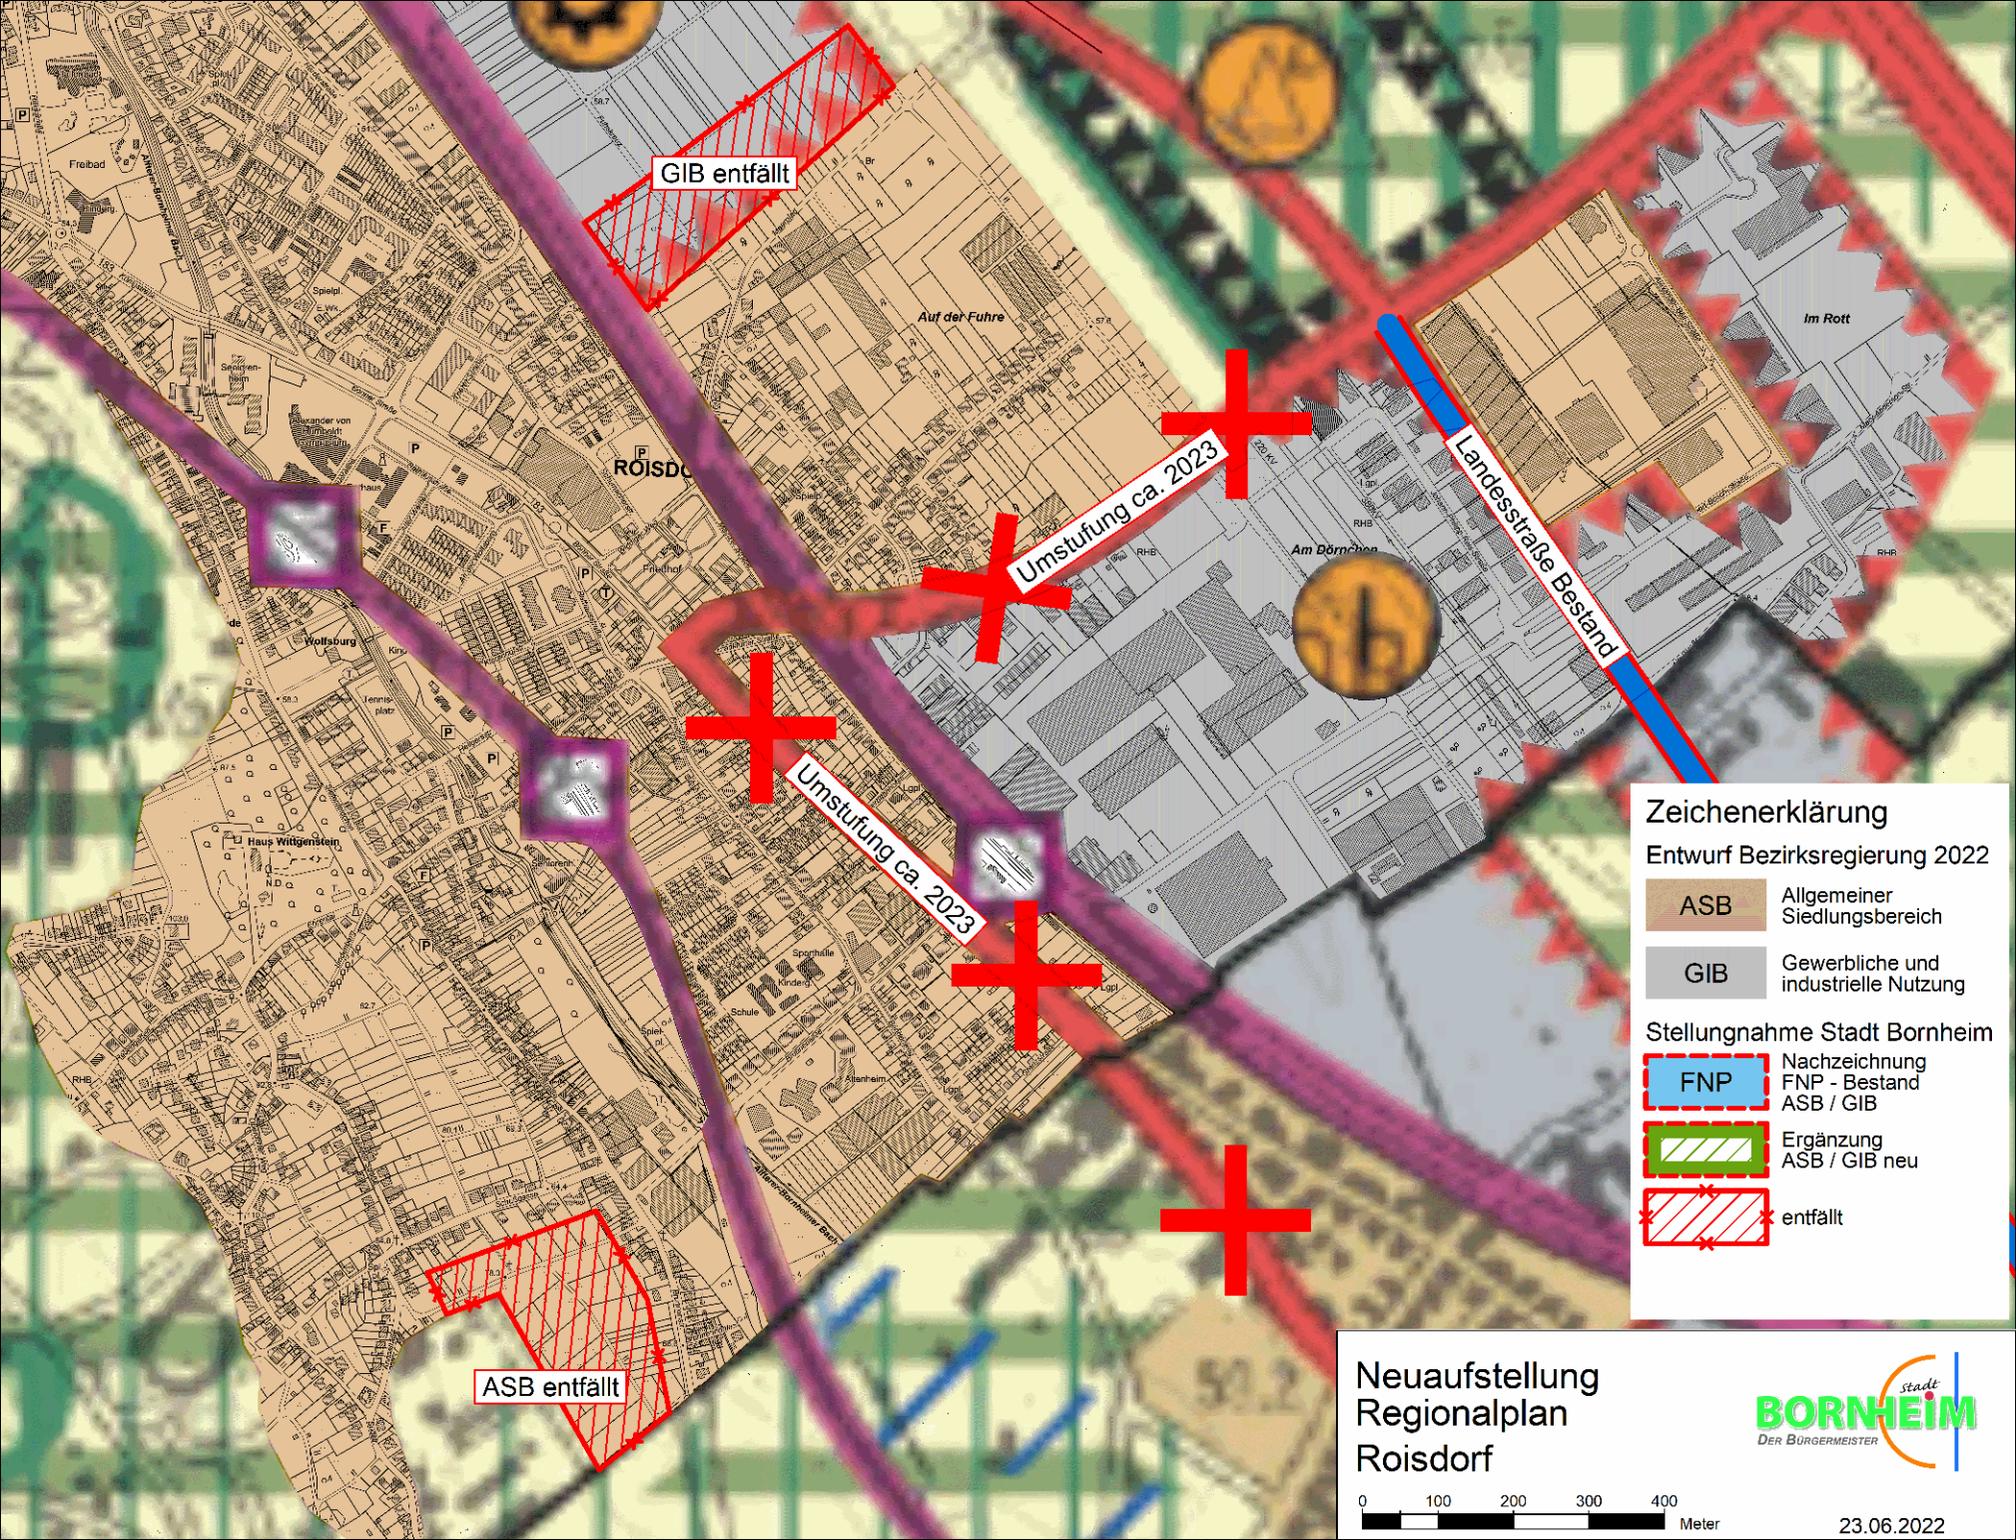

**Zeichenerklärung**  
 Entwurf Bezirksregierung 2022

ASB	Allgemeiner Siedlungsbereich
GIB	Gewerbliche und industrielle Nutzung


Stellungnahme Stadt Bornheim

FNP	Nachzeichnung FNP - Bestand ASB / GIB
	Ergänzung ASB / GIB neu
	entfällt

**Neuaufstellung Regionalplan Roisdorf**



# Neuaufstellung Regionalplan Hersel

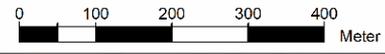

23.06.2022


## Zeichenerklärung

Entwurf Bezirksregierung 2022


- ASB** Allgemeiner Siedlungsbereich
- GIB** Gewerbliche und industrielle Nutzung

## Stellungnahme Stadt Bornheim

- FNP** Nachzeichnung FNP - Bestand ASB / GIB
- Ergänzung ASB / GIB neu**
- entfällt**

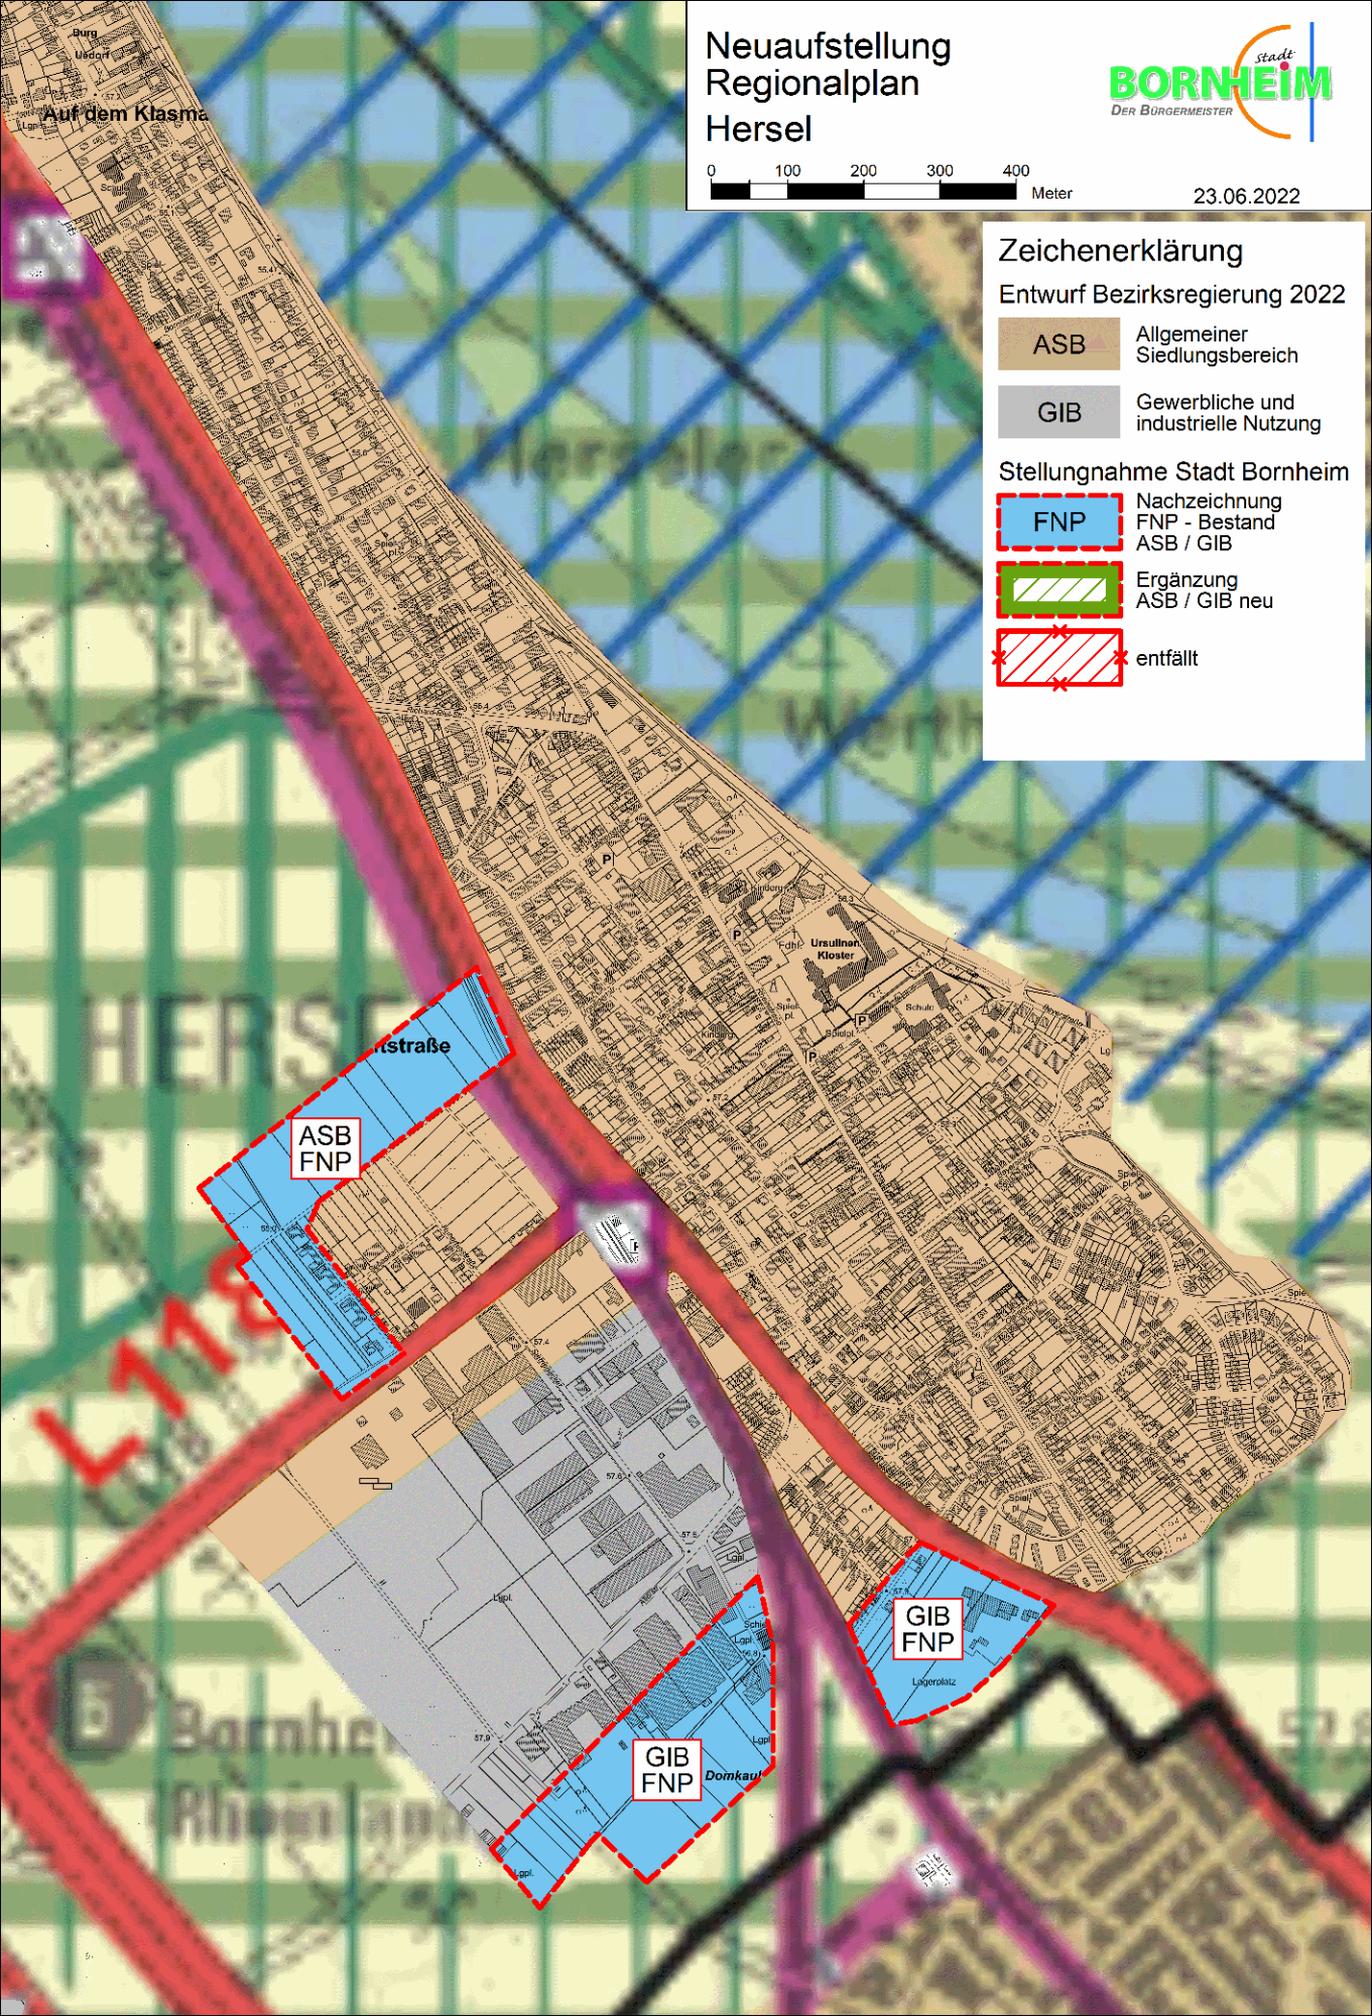

# Neuaufstellung Regionalplan Widdig

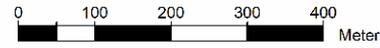

23.06.2022

## Zeichenerklärung

Entwurf Bezirksregierung 2022

**ASB** Allgemeiner Siedlungsbereich

**GIB** Gewerbliche und industrielle Nutzung

Stellungnahme Stadt Bornheim

**FNP** Nachzeichnung  
FNP - Bestand  
ASB / GIB

**Ergänzung**  
ASB / GIB neu

**entfällt**

ASB  
neu

2

ASB  
neu

1

Auf dem Klasma