




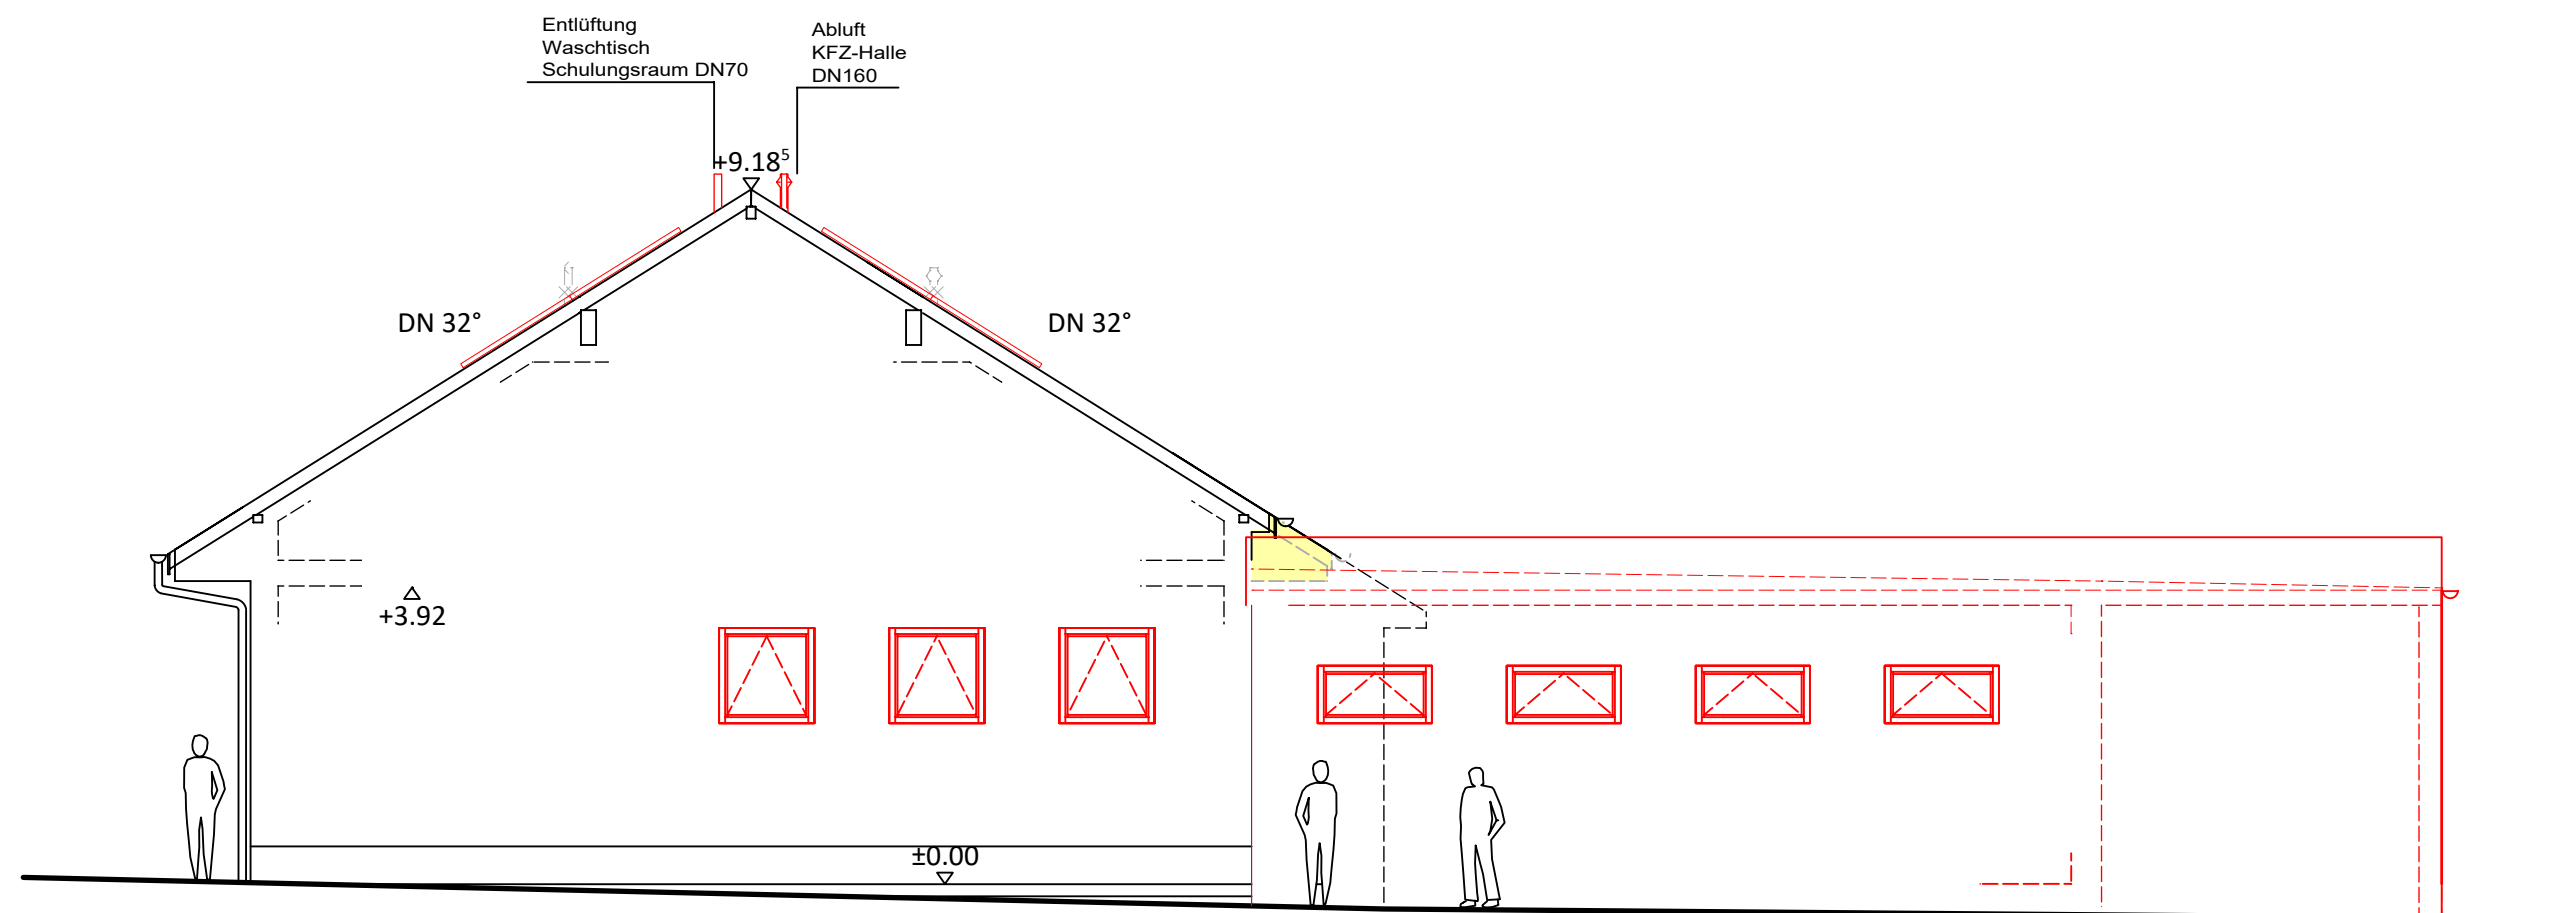

RECHTE SEITENANSICHT SSO

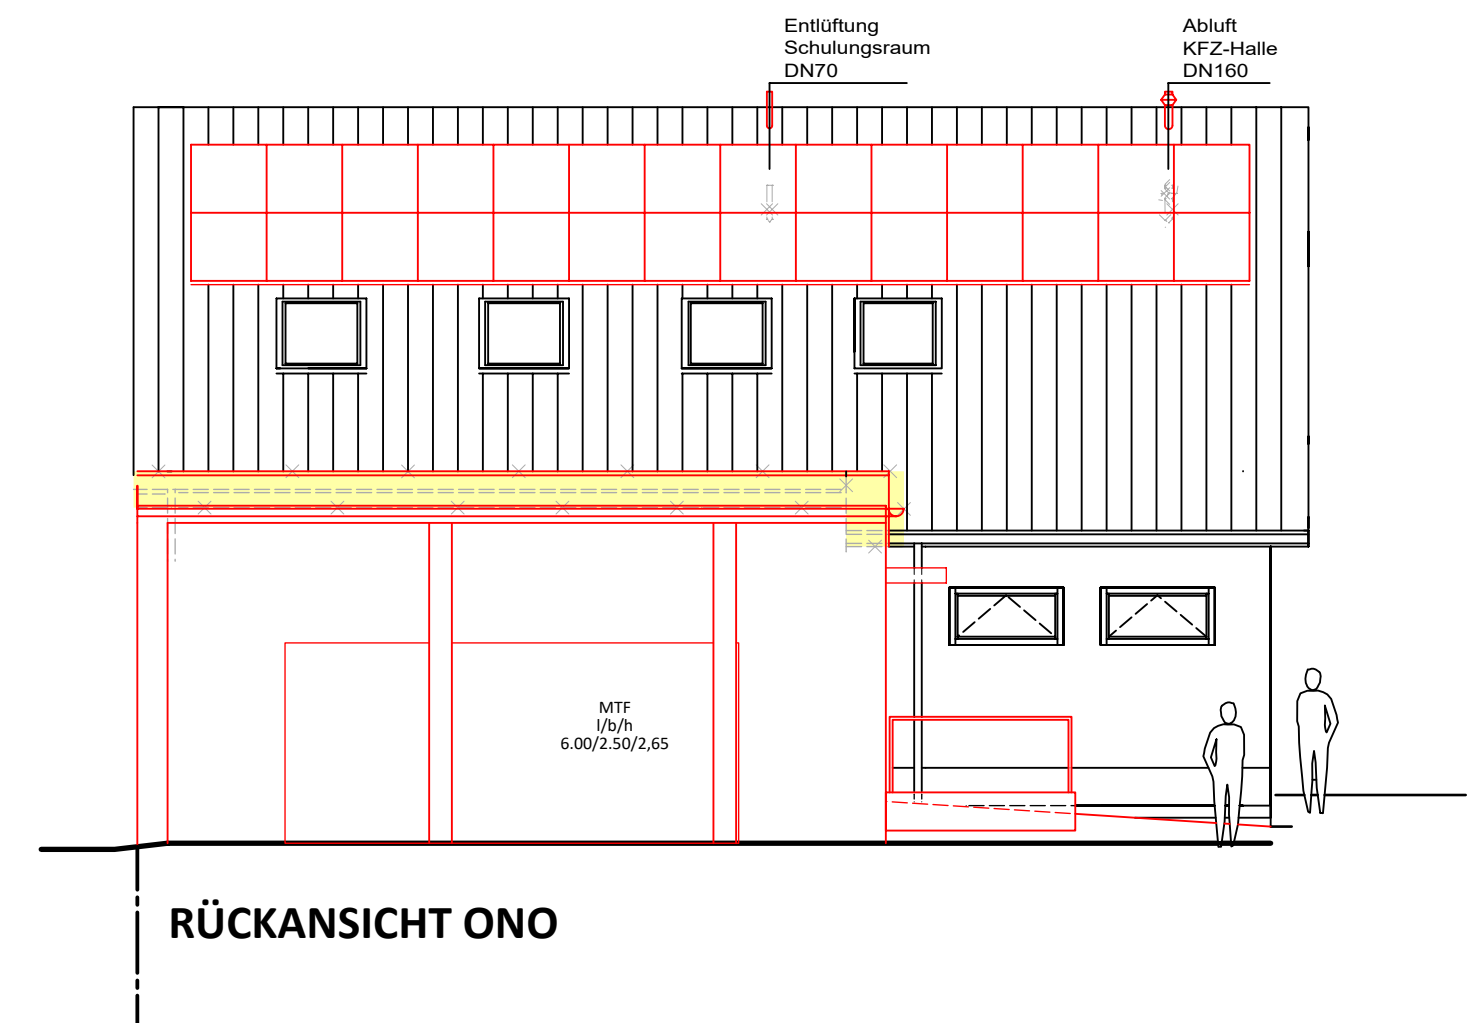

RÜCKANSICHT ONO

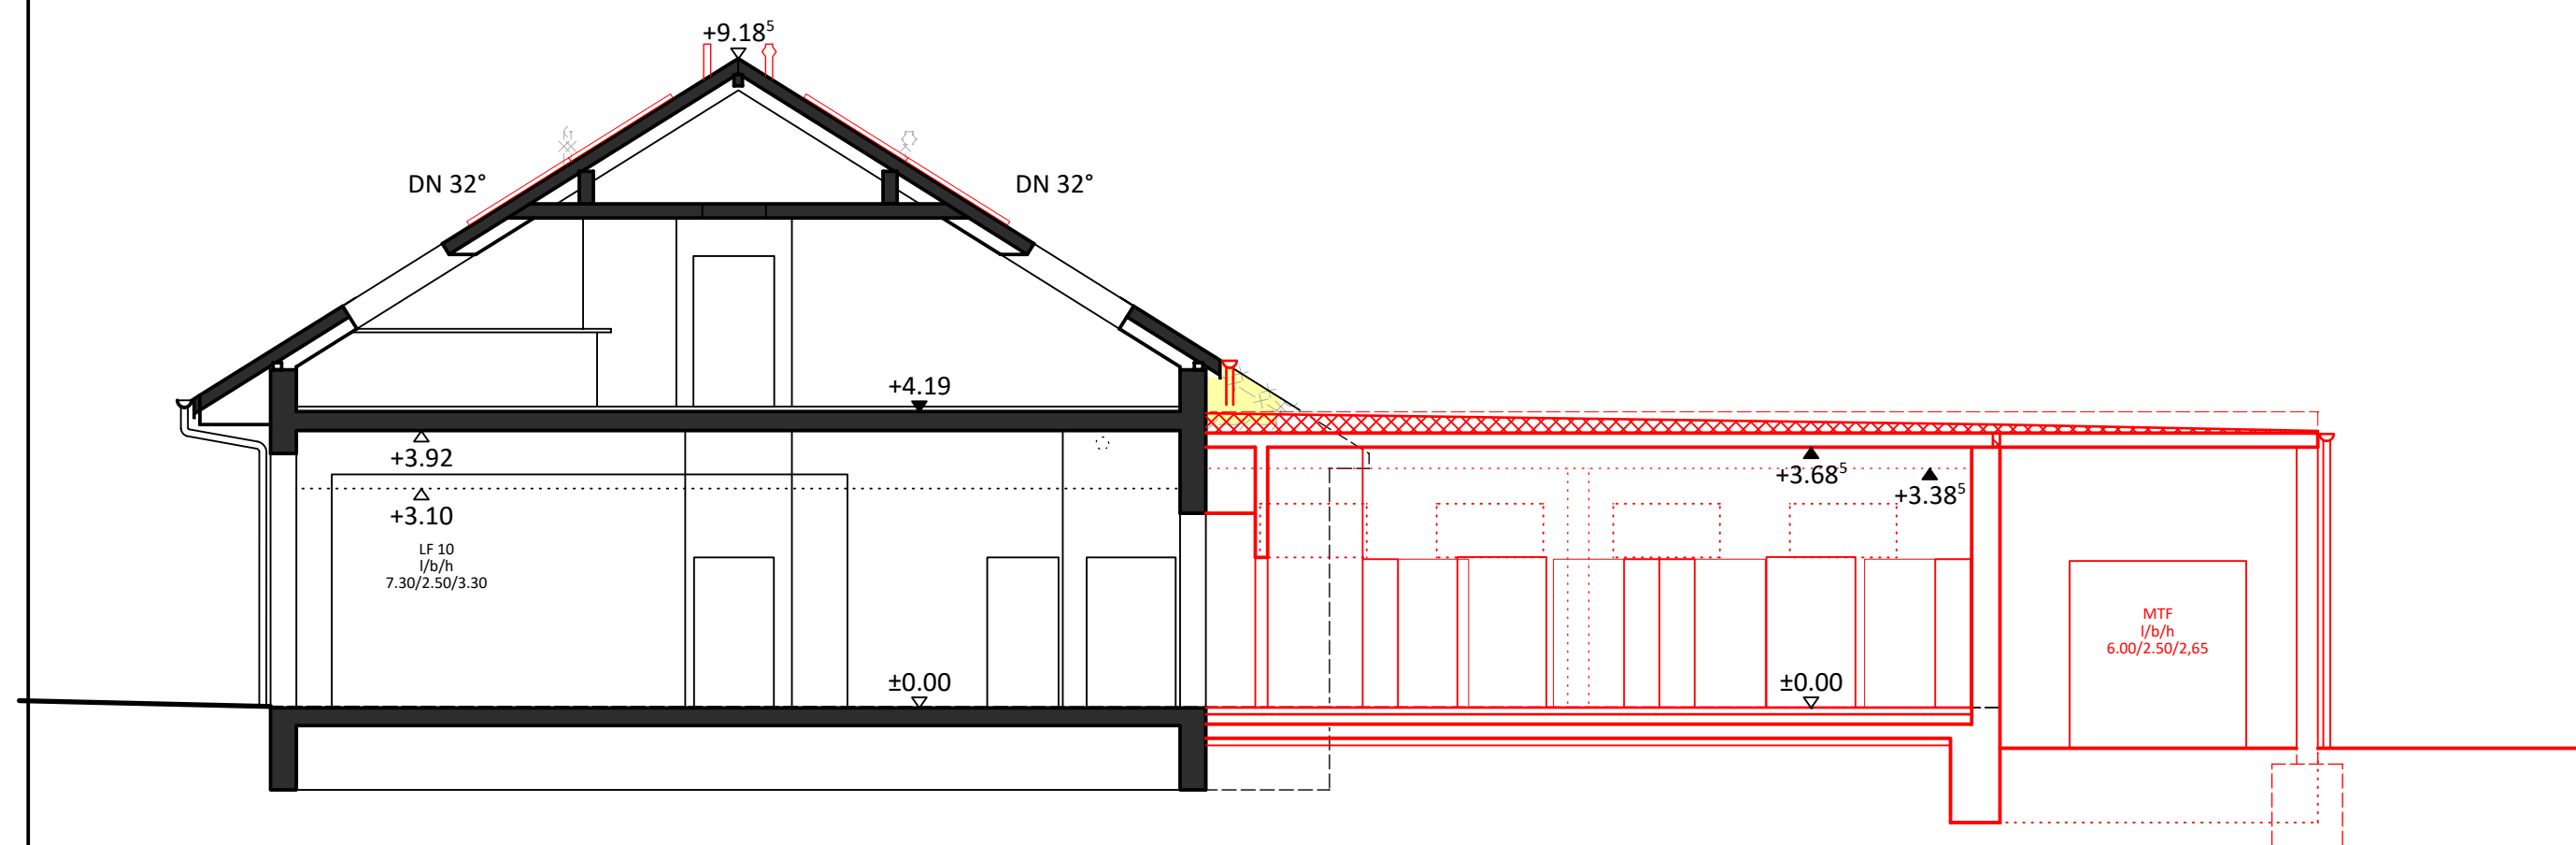

SCHNITT A-A

Bauvorhaben /BTM FWGH Merten bauliche Verbesserung Feuerwehrgerätehaus Talstraße 30 53332 Merten				
Bauherr Stadt Bornheim Frau Andrea Hartmann-Brune, Abt. 6.2 Rathausstraße 2 53332 Bornheim www.bornheim.de				
Architekt CONCAVIS ARCHITEKTEN INGENIEURE Tobias Kriele Dipl.-Ing. Architekt AKNW Servatiusweg 19-23 53332 Bornheim Fon 02222 / 99669 - 0 Fax 02222 / 99669 - 29 Mail info@concavis.de				
Plan Vorentwurf Vorabzugsplan Schnitt A-A + Ansichten SSO+ ONO				
Plan-Nr. 202	Index	Maßstab 1:100	Bearb. MP	Datum 03.09.2021
BTM_Ansichten OSO + NNO + Schnitt A-A				