


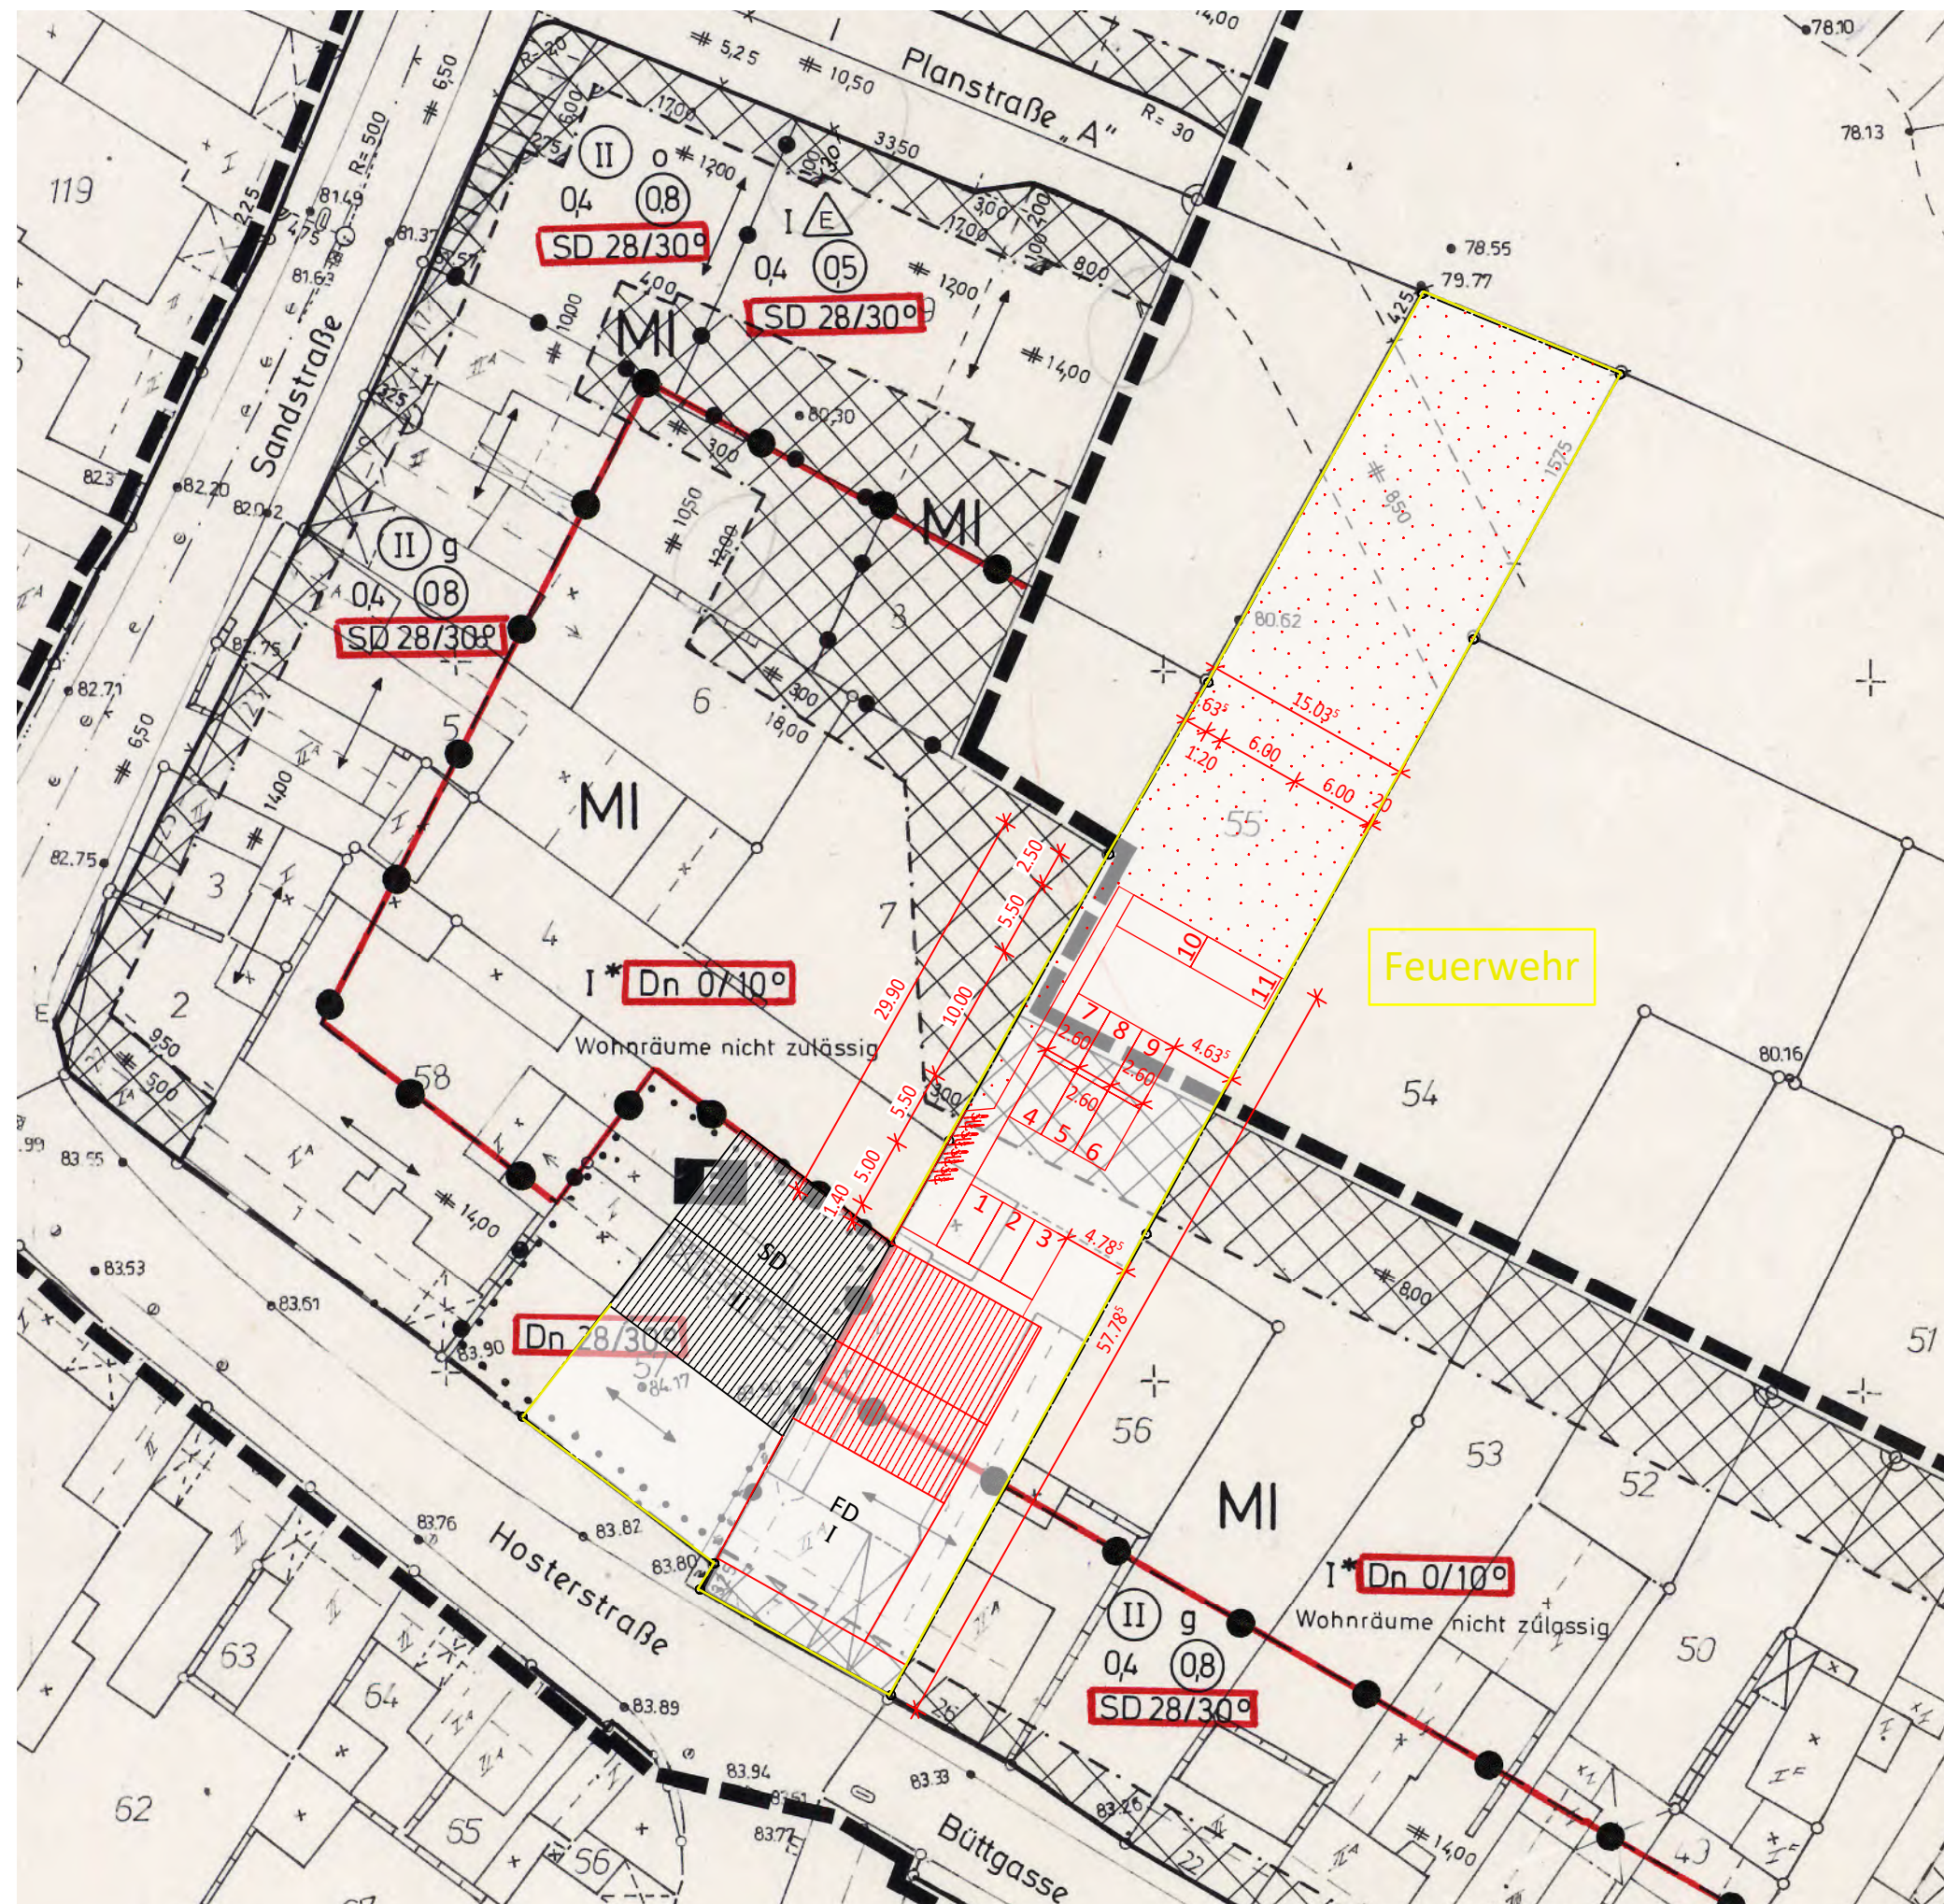

Auschnitt aus Bebauungsplan Nr 153
mit Objekteintragung
Flur: 11
Flurstücke: 55, 57

Bauvorhaben /BHW

FWGH Waldorf

Bauliche Verbesserung

Feuerwehrgerätehaus

Hostertstraße 5

53332 Waldorf

Bauherr

Stadt Bornheim

Frau Andrea Hartmann-Brune

Rathausstraße 2

53332 Bornheim

www.bornheim.de

Architekt

CONCAVIS

ARCHITEKTEN
INGENIEURE

Tobias Kriele

Dipl.-Ing. Architekt AKNW

Servatiusweg 19-23
53332 Bornheim

Fon 02222 / 99669 - 0

Fax 02222 / 99669 - 29

Mail info@concavis.de

Plan

Vorentwurf

Vorabzugsplan

Lageplan

Plan-Nr.	Index	Maßstab	Bearb.	Datum
200		1:500	MP, AS	16.08.2022

BHW_Plan 200 Vorentwurf Lageplan VA

H/B = 297 / 420 (0.12m²)

Allplan 2018