


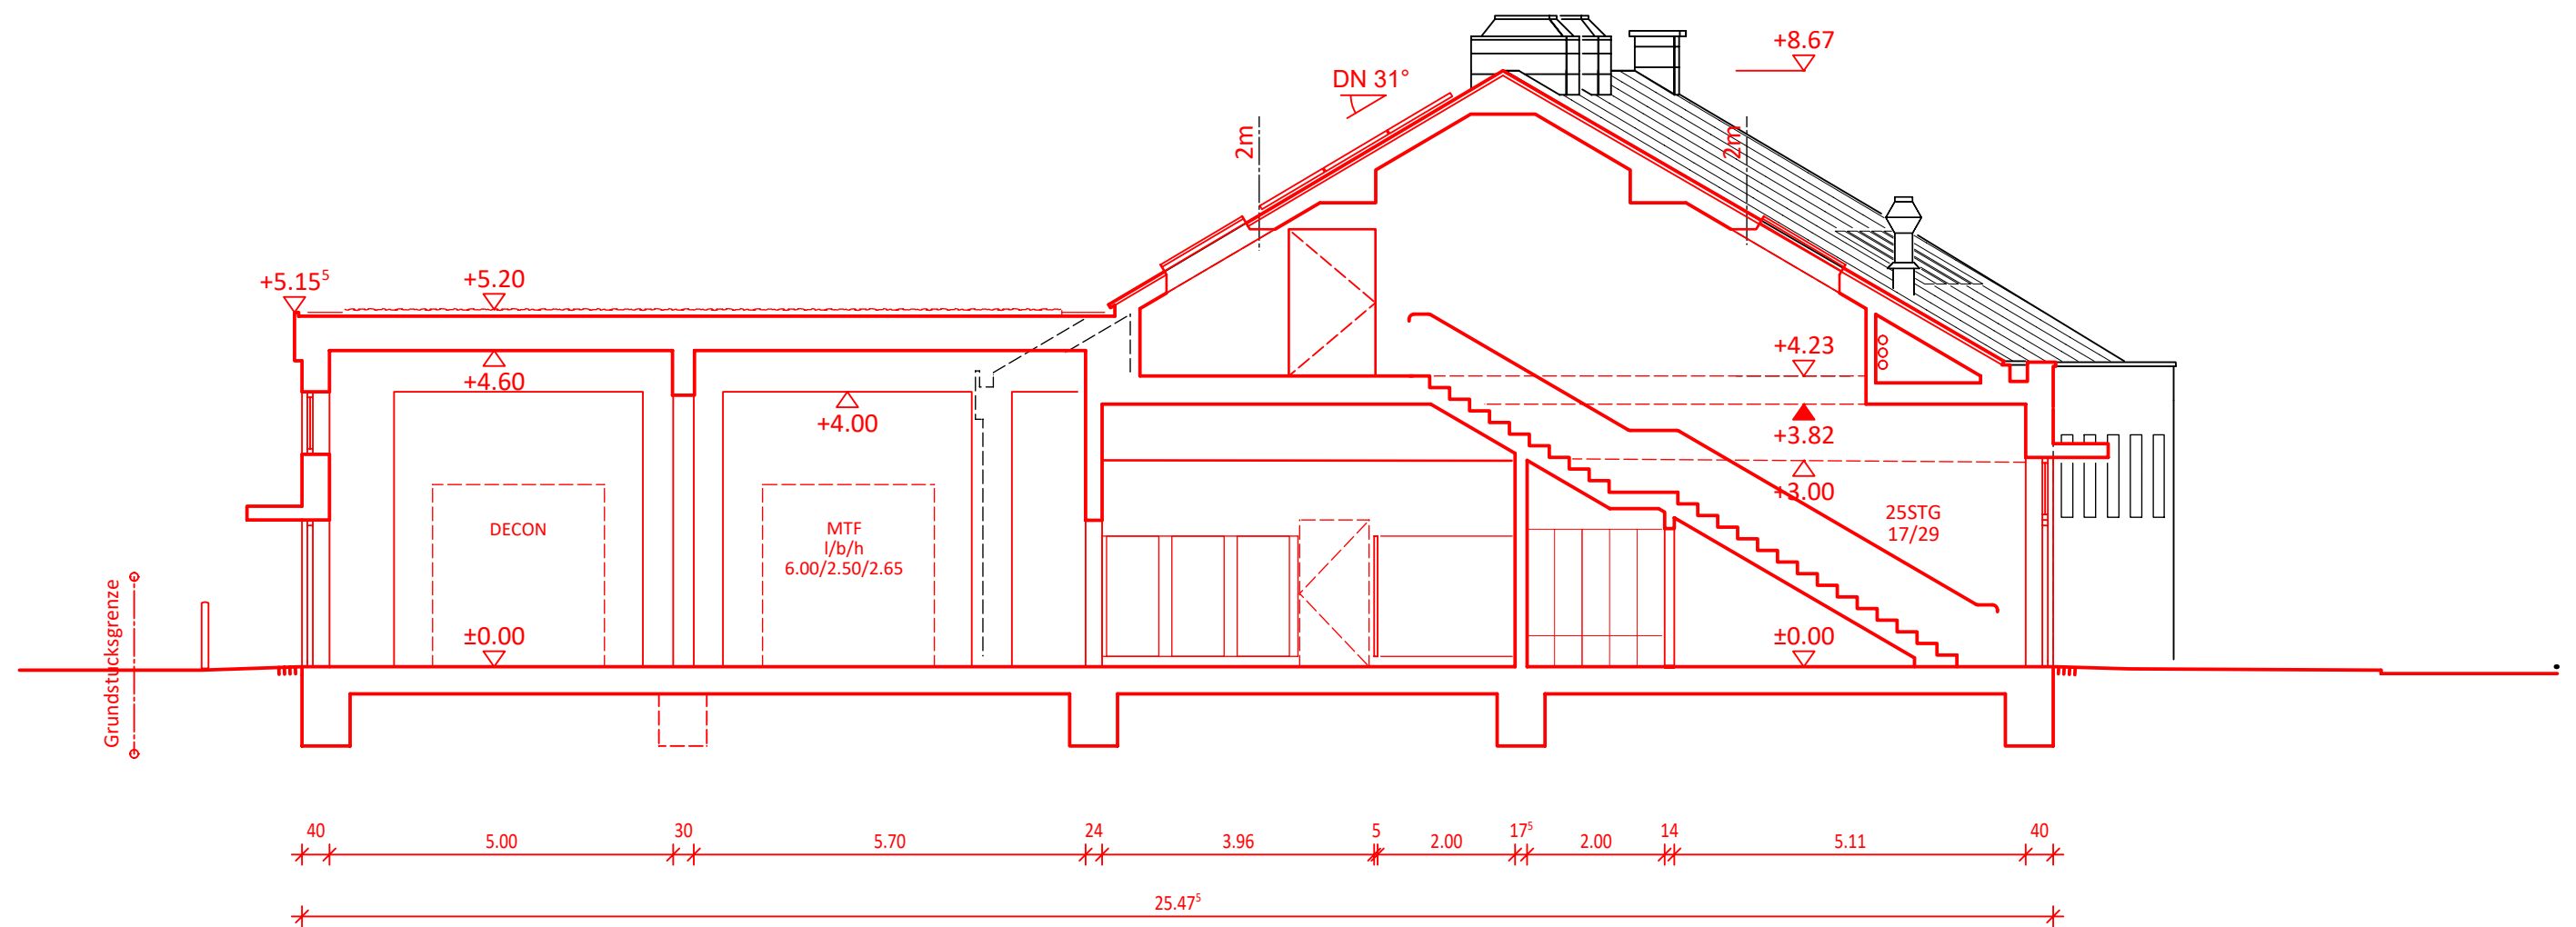

Bauvorhaben /BHW FWGH Waldorf Bauliche Verbesserung Feuerwehrgerätehaus Hostertstraße 5 53332 Waldorf		Bauherr Stadt Bornheim Frau Andrea Hartmann-Brune Rathausstraße 2 53332 Bornheim www.bornheim.de		Architekt CONCAVIS ARCHITEKTEN INGENIEURE Tobias Kriele Dipl.-Ing. Architekt AKNW Servatiusweg 19-23 53332 Bornheim Fon 02222 / 99669 - 0 Fax 02222 / 99669 - 29 Mail info@concavis.de
Plan Vorentwurf Schnitt B-B Vorabzugsplan				
Plan-Nr. 204	Index	Maßstab 1:100	Bearbeiter MP Datum 27.04.2022	

BHW_Plan 204 Vorentwurf Schnitt B-B VA