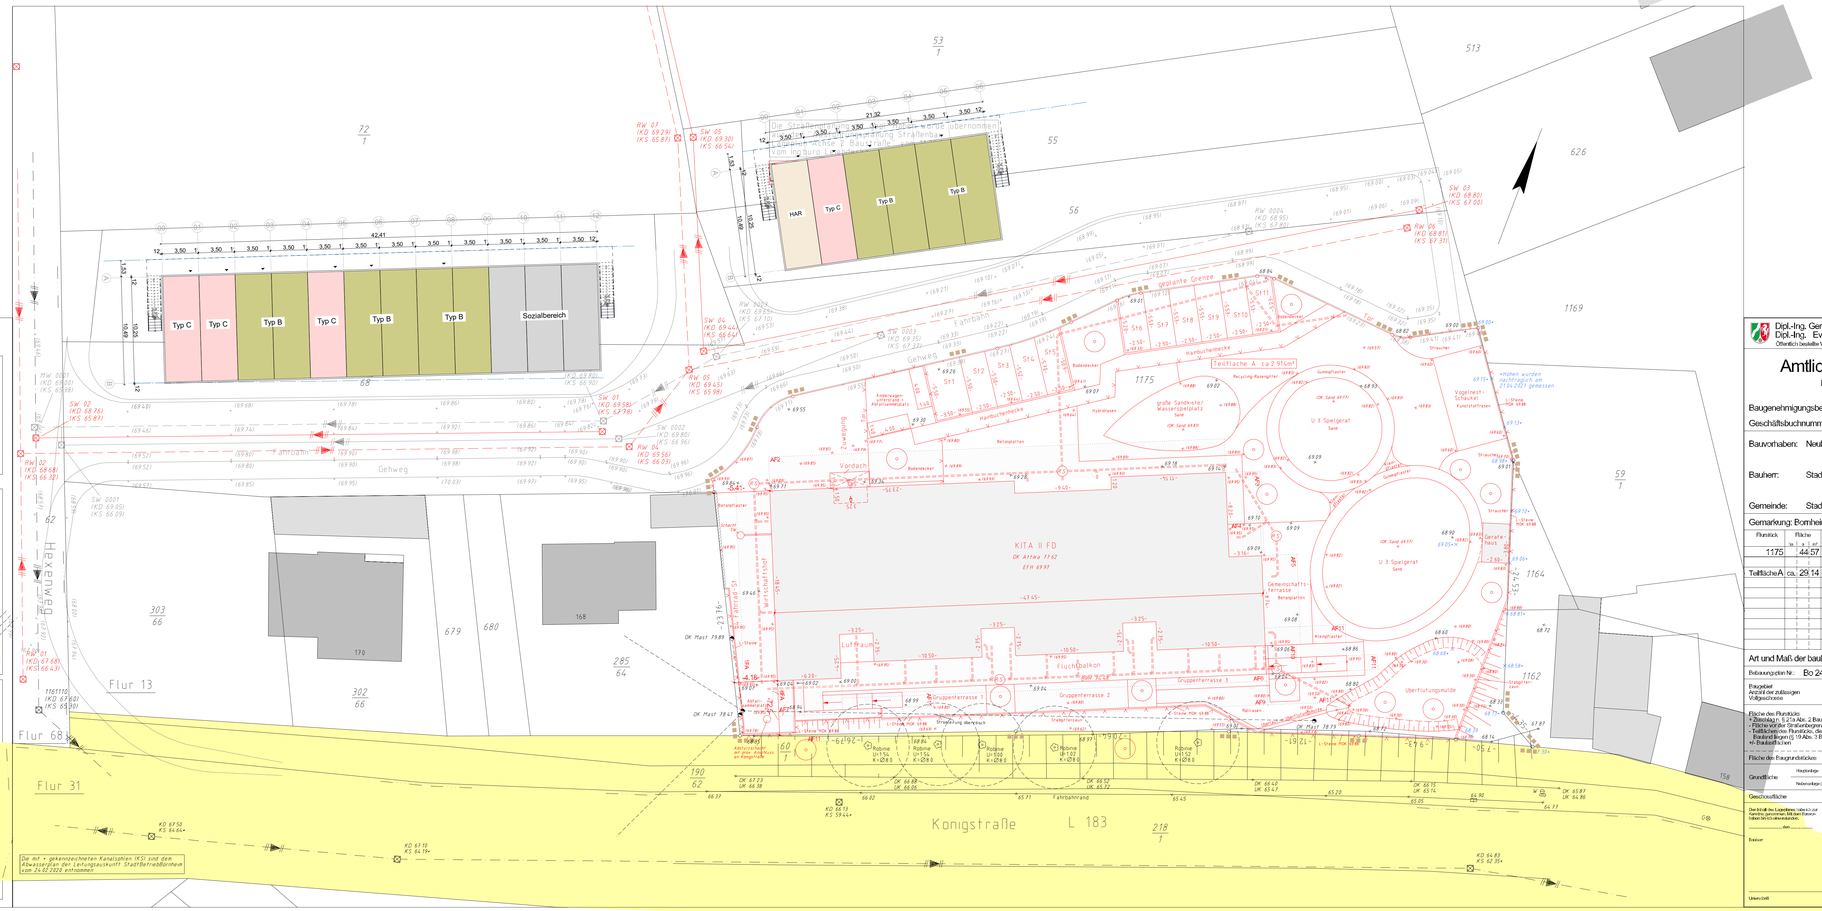
Typ C
Typ C
Typ B
Typ C
Typ B
Typ B
Sozialbereich
HAR
Typ C
Typ B
Typ B
KITA II FD
OK Attika 77.62
EFH 69.97
Flur 13
Flur 31
Flur 68
Königstraße
L 183
Fahrbahnrand
Gehweg
Fahrbahn
Wirtschaftshof
Gemeinschafts-terrasse
Gruppenterrasse 1
Gruppenterrasse 2
Gruppenterrasse 3
Luftraum
Fluchtbalkon
Überlüftungsmulde
U 3 Spielgerät Sand
Teilfläche A ca.2.91m²
Recycling-Rasengitter
Handbuchenhecke
Sandkasten
Schaukel
Kunststoffrasen
Vogelnest-Schaukel
Drehkarussell
Kletterwand
Kletterwand unterstellter Aufstellungsplatz
große Sandkiste/ Wasserspielplatz Sand
Rollbahn
Rollbahn
Rollbahn