


BORNHEIM | NEUGESTALTUNG BAHNHOF ROISDORF RAMPEN- UND VORPLATZGESTALTUNG NORDSEITE | VARIANTE I

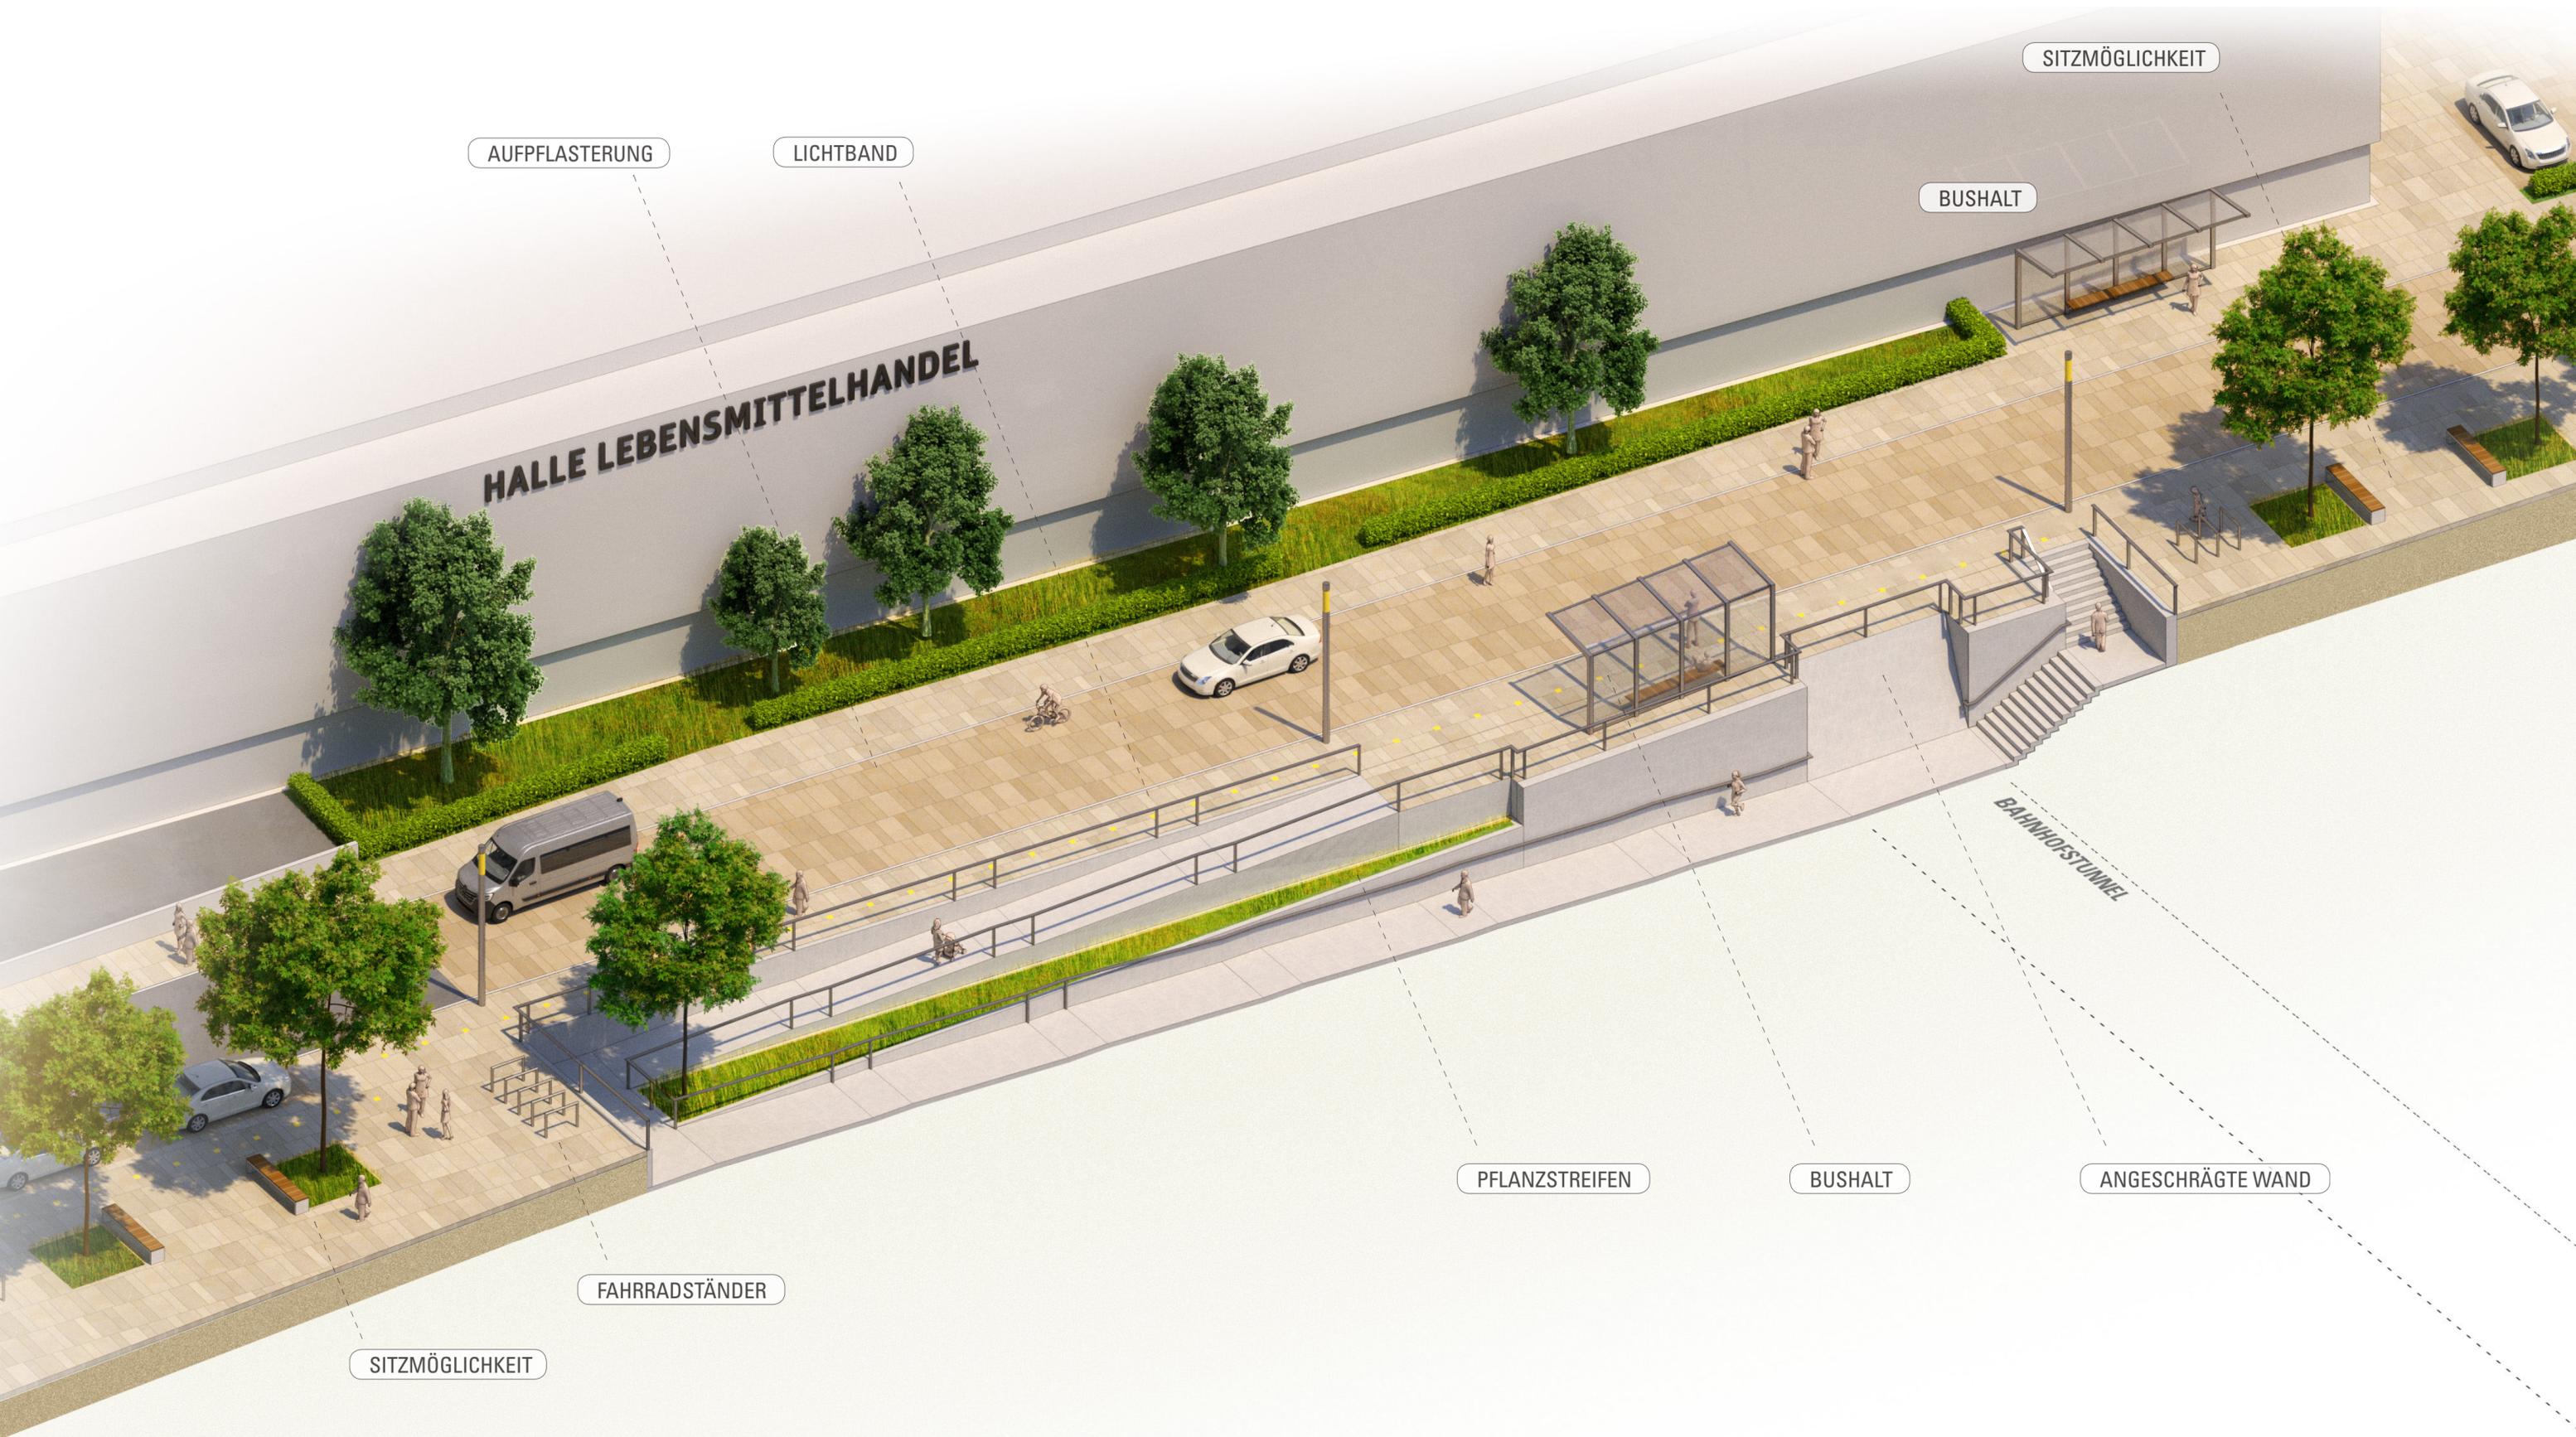

AUFPFLASTERUNG

LICHTBAND

SITZMÖGLICHKEIT

BUSHALT

HALLE LEBENSMITTELHANDEL

BAHNHOFSTUNNEL

SITZMÖGLICHKEIT

FAHRRADSTÄNDER

PFLANZSTREIFEN

BUSHALT

ANGESCHRÄGTE WAND