


BORNHEIM | NEUGESTALTUNG BAHNHOF ROISDORF

RAMPEN- UND VORPLATZGESTALTUNG NORDSEITE | VARIANTE II

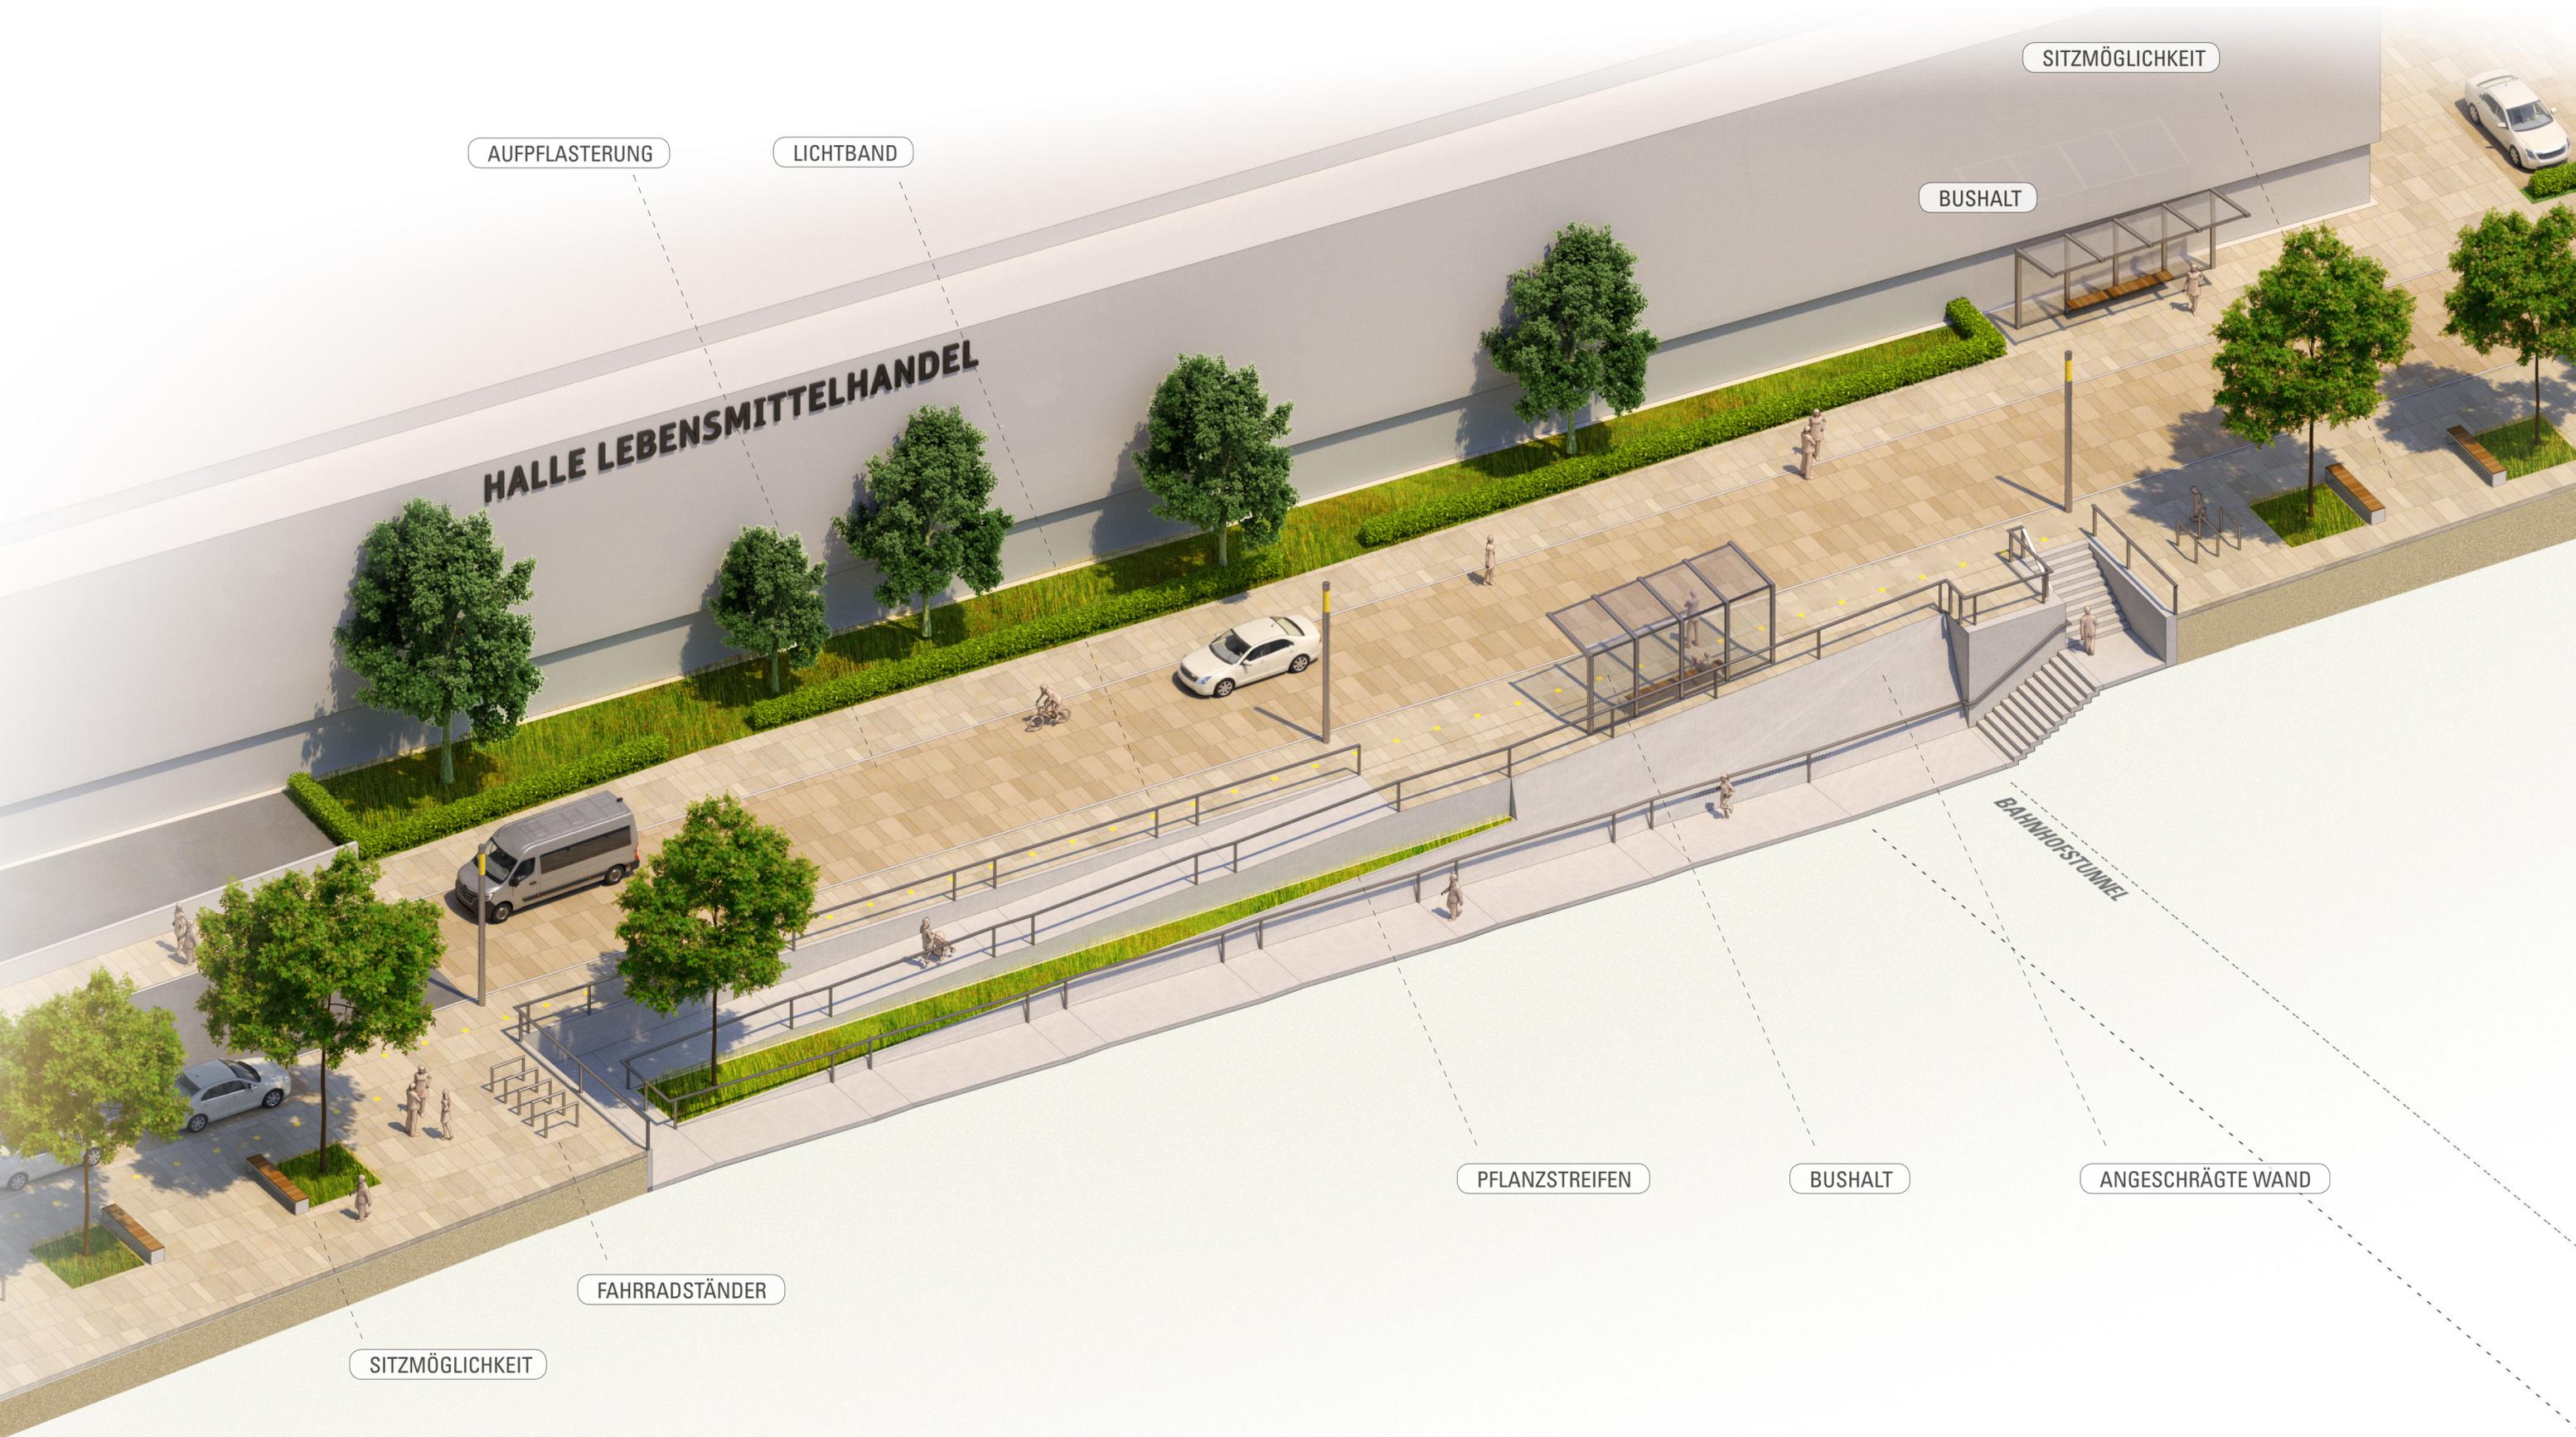

AUFPFLASTERUNG

LICHTBAND

HALLE LEBENSMITTELHANDEL

SITZMÖGLICHKEIT

BUSHALT

BAHNHOFSTUNNEL

PFLANZSTREIFEN

BUSHALT

ANGESCHRÄGTE WAND

FAHRRADSTÄNDER

SITZMÖGLICHKEIT