

Kernanforderungen an die Raumausstattung einer Grundschule

| Raumart | Größe | Anzahl |
|----------------------------------|---|-----------------|
| Klassen- / Gruppenraum | rd. 72 m ² | 4 pro Zug |
| Differenzierungsraum | rd. 20 m ² | 1 pro 4 Klassen |
| Fach- / Mehrzweckraum | rd. 72 m ² | 1 pro Zug |
| Mehrbedarf für Ganztagsbetreuung | | 1,5 pro Zug |
| Mensa | Ausreichend zur Versorgung aller Schüler und Schülerinnen einer Schule im Schichtbetrieb Größen-Empfehlung Kölner Schulbaurichtlinie: 80 m ² bei 2 Zügen 120 m ² bei 3 Zügen 160 m ² bei 4 Zügen | |

2 Zügigkeit

8 Klassen-/ Gruppenräume (+)
2 Differenzierungsräume (+/-)
2 Fach- / Mehrzweckräume (+)
3 Räume für Ganztagsräume (+)

Zzgl. Mensa

2,5 Zügigkeit

10 Klassen-/ Gruppenräume (+)
3 Differenzierungsräume (+/-)
2-3 Fach- / Mehrzweckräume (+/-)
4 Räume für Ganztagsräume (+)

Zzgl. Mensa


Legende:


+ = erfüllt

- = nicht erfüllt


-/+ = teilweise erfüllt, kann aber kompensiert werden

Schulgebäude Sechtem EG

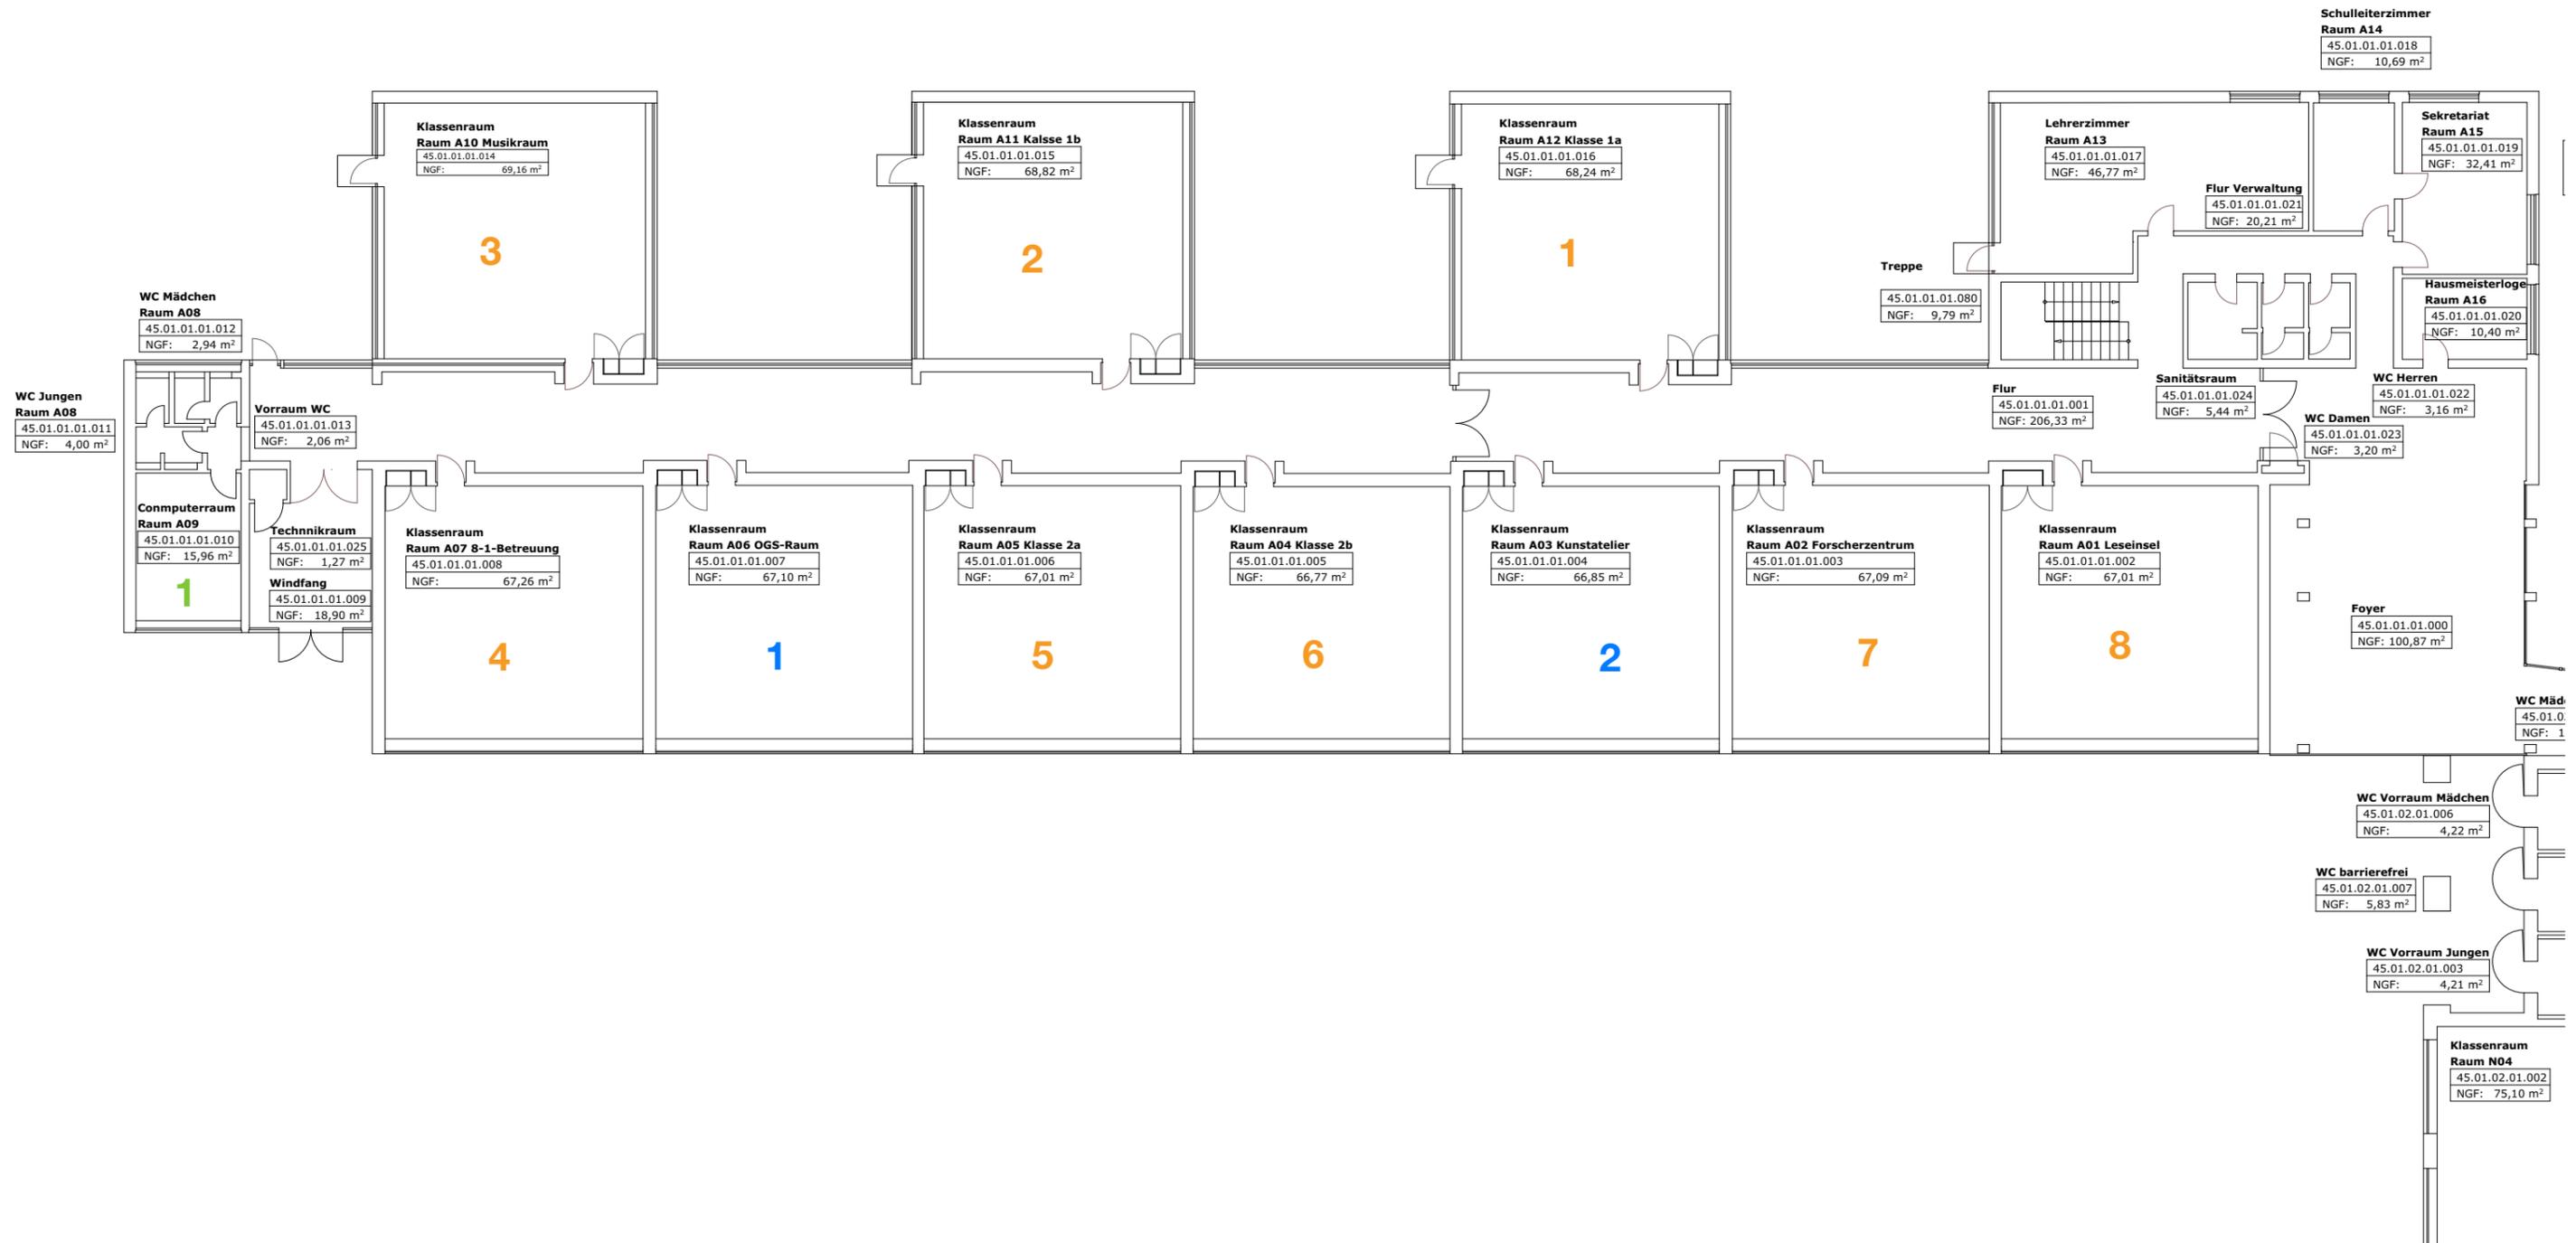

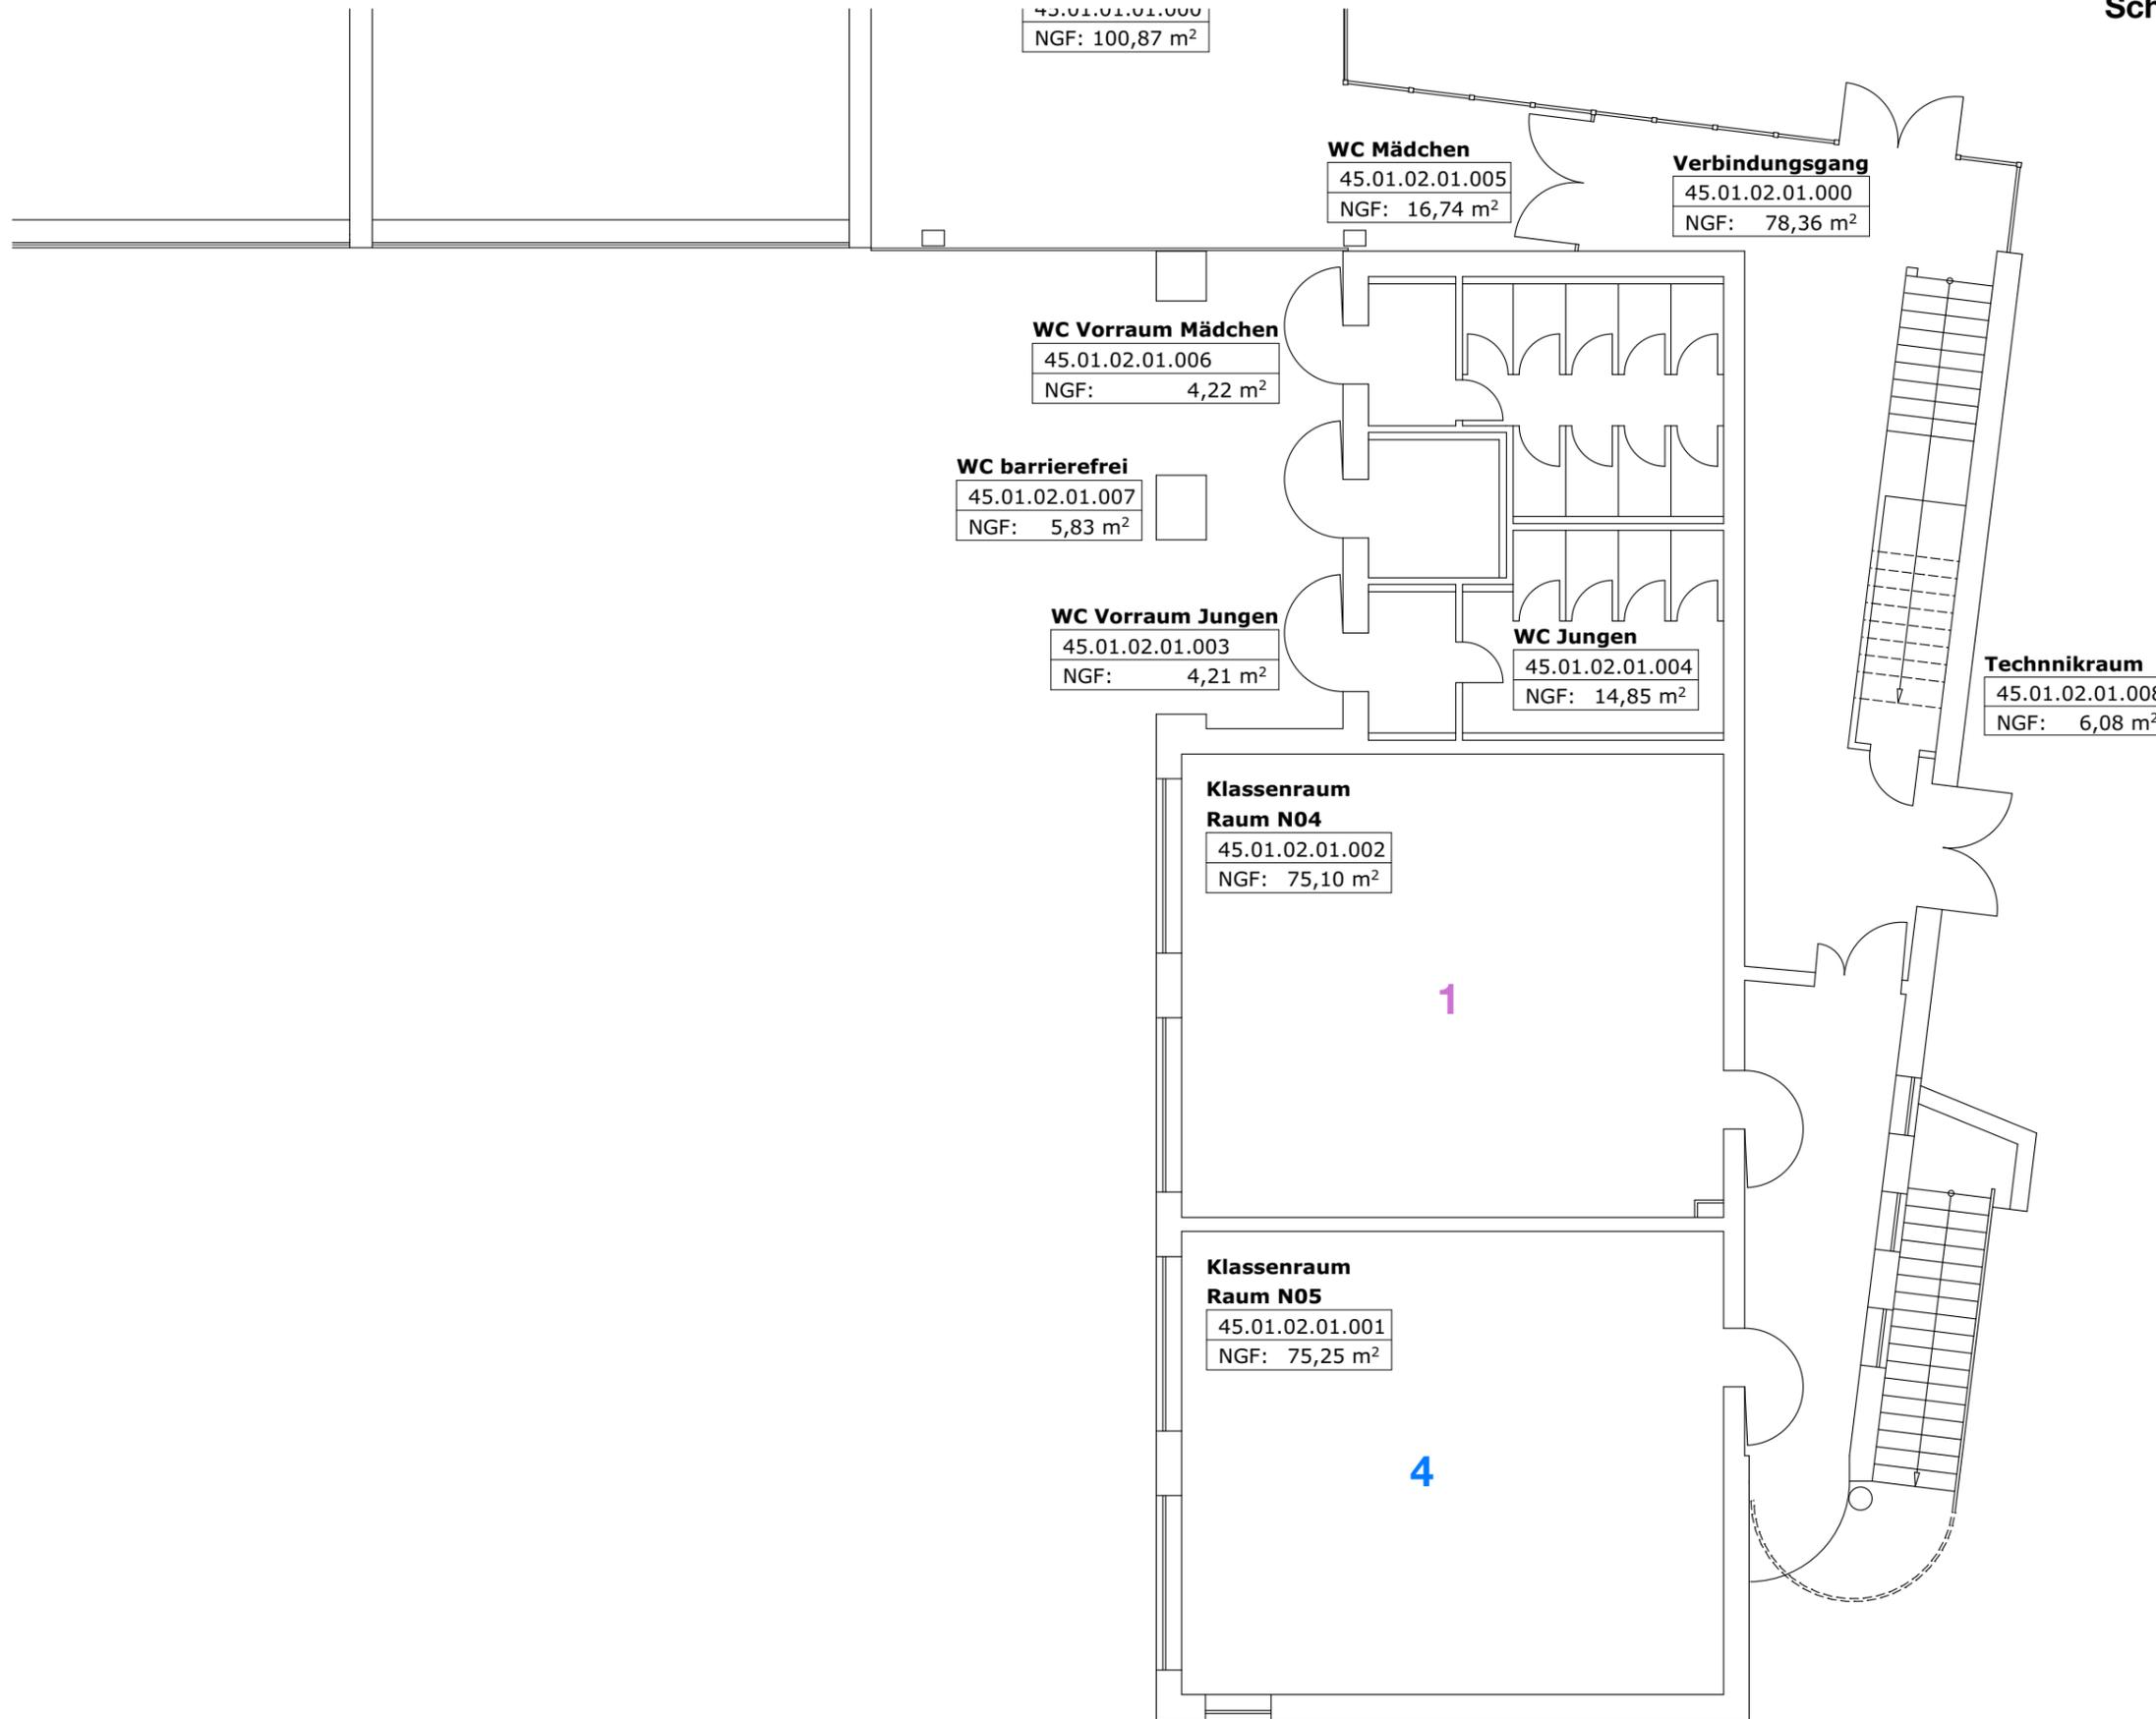

Schulgebäude Sechtem 1.OG

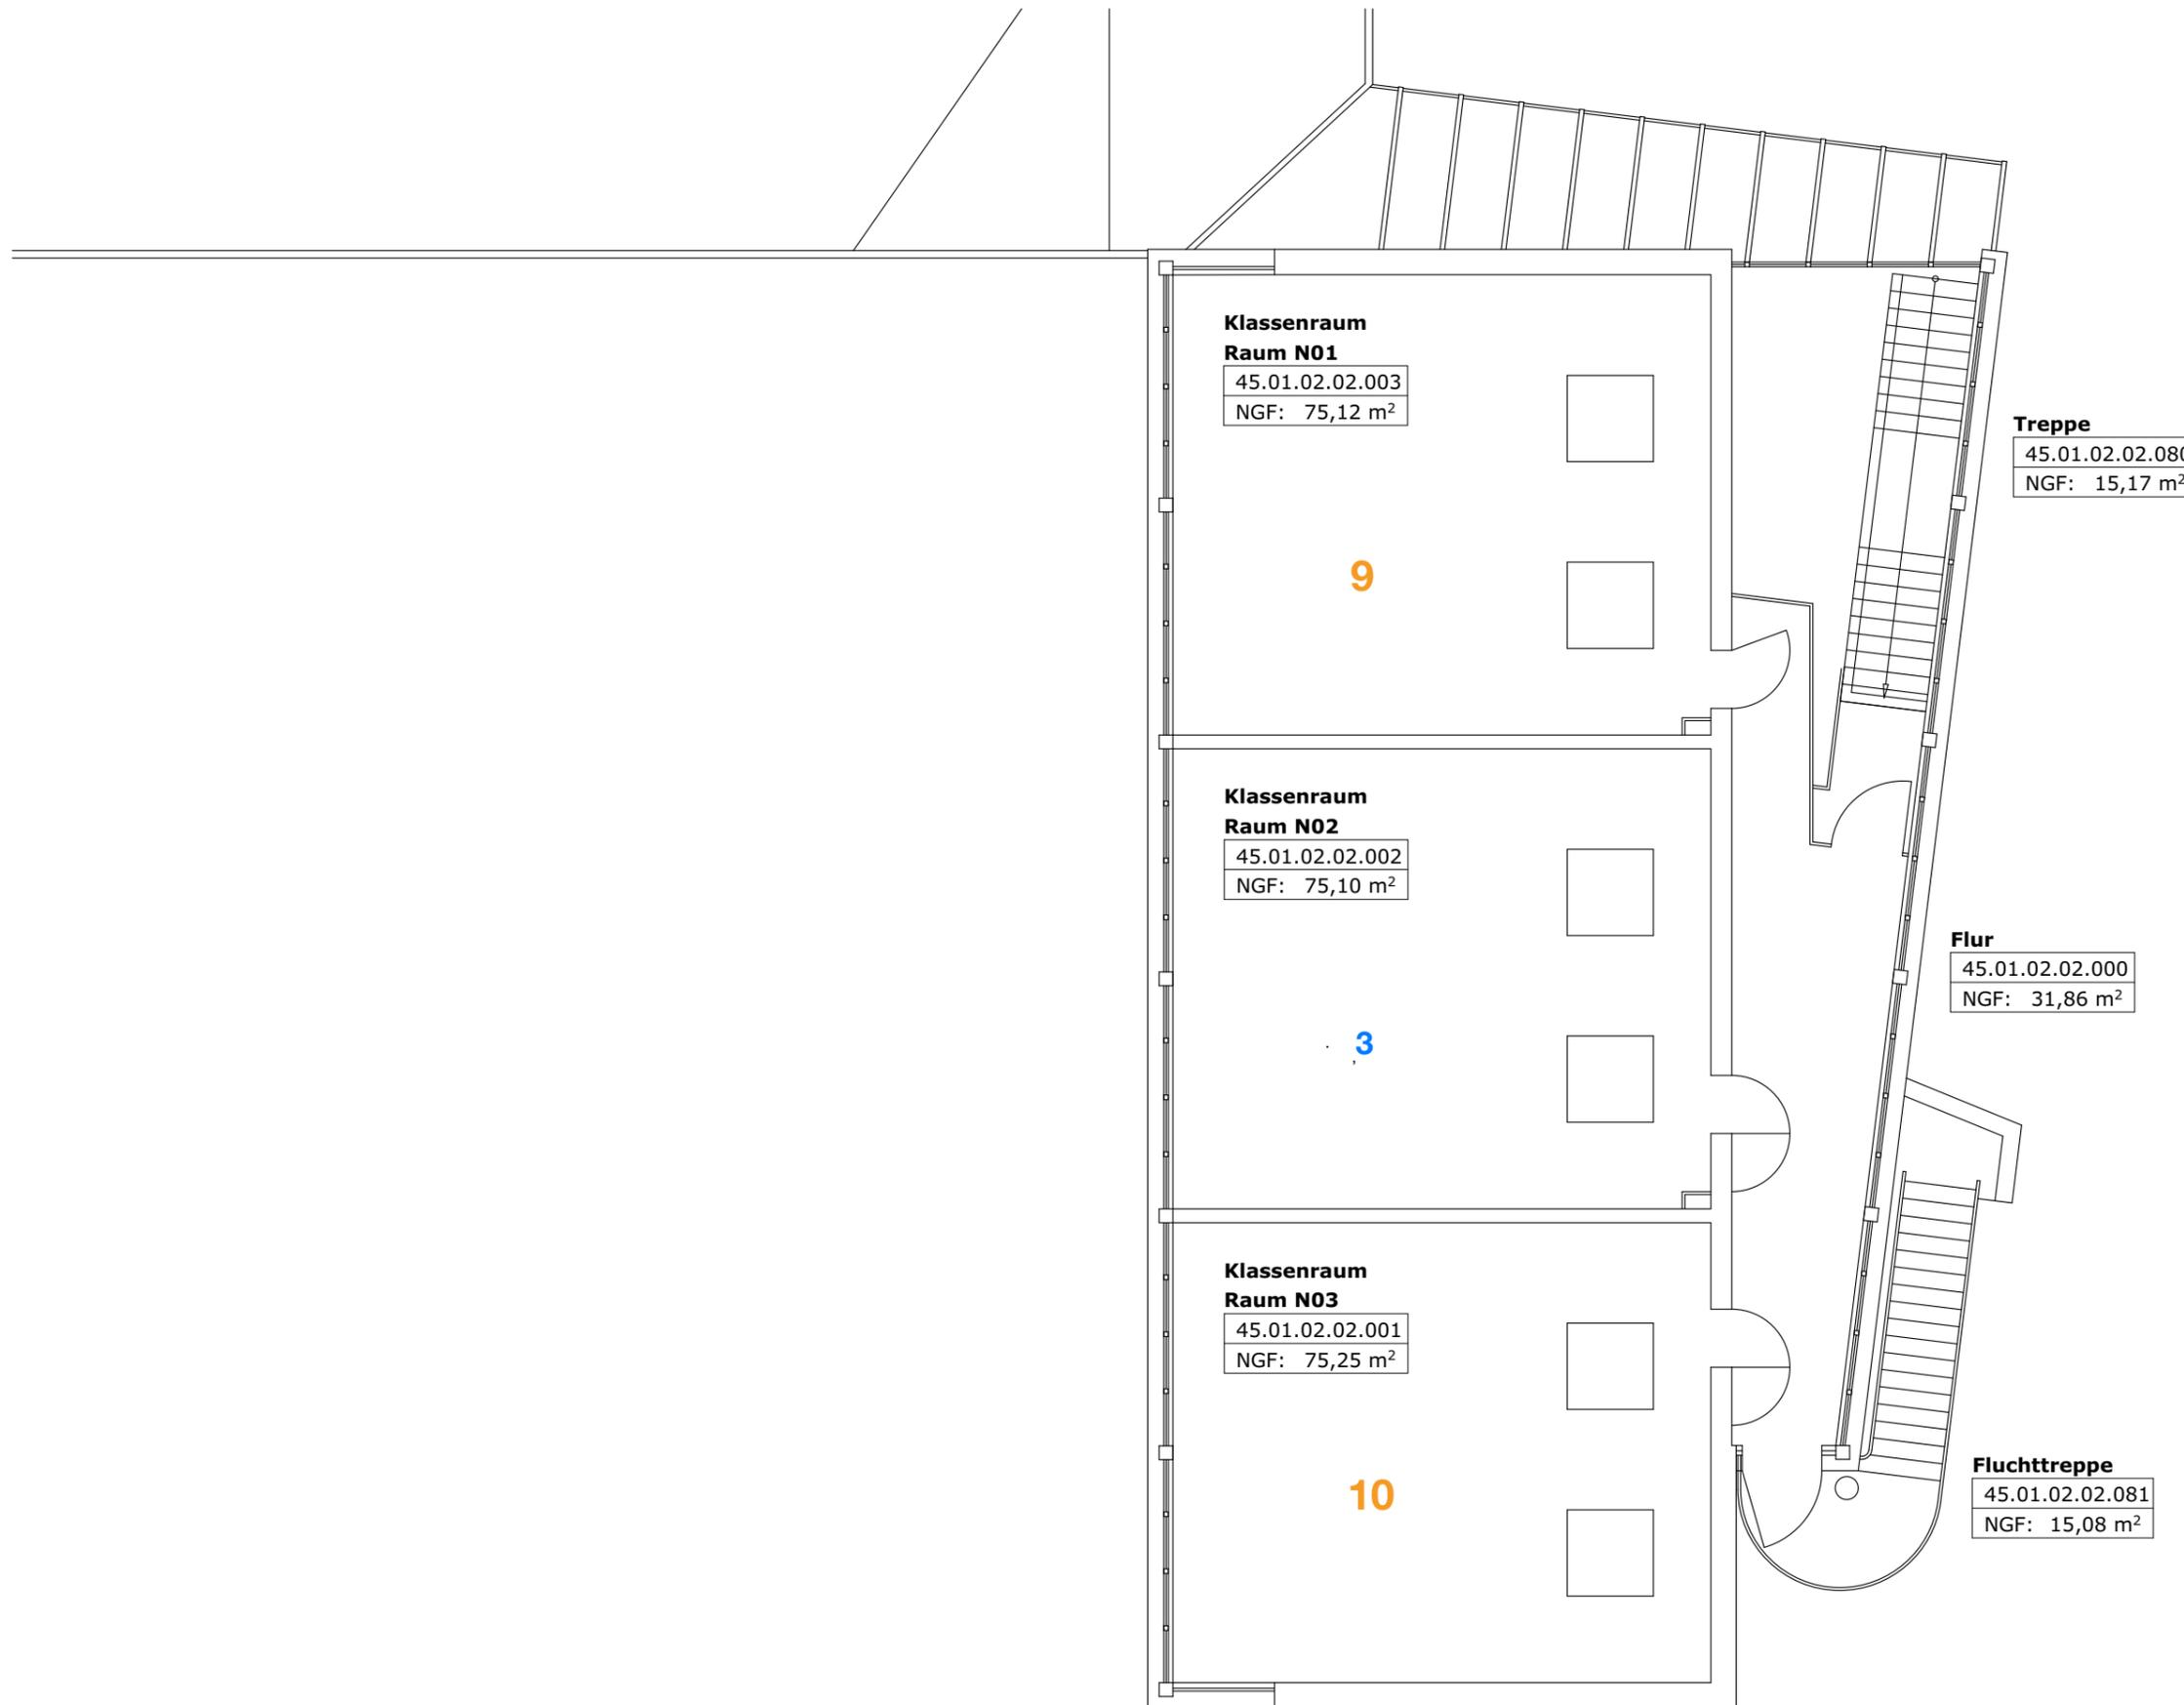

OGS Neubau

