


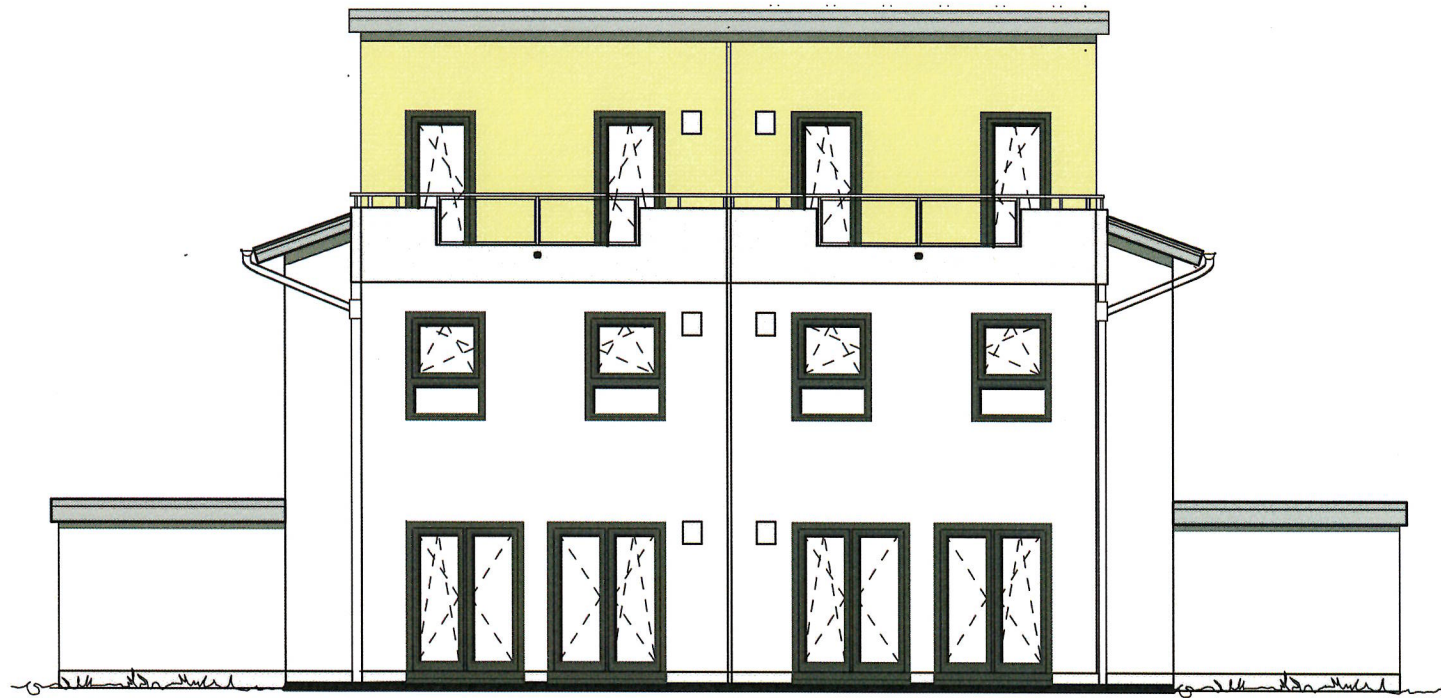


Petersberg Gartenseite

Entwurfs- verfasser:	Dipl.- Ing. Kay Scharfenstein Aegidienberger Str. 29 c 53604 Bad Honnef Tel.: 02224 / 96070-0 Fax: 02224 / 96070-32	Bauherr:	MONTANA Wohnungsbau GmbH Aegidienberger Str. 29 c 53604 Bad Honnef	
		Bauvorhaben:	Bornheim	
		Haustyp:	Petersberg WDVS	
		Maßstab:	1:100	24.01.2020




Petersberg Vorderansicht

Entwurfs- verfasser:	Dipl.- Ing. Kay Scharfenstein Aegidienberger Str. 29 c 53604 Bad Honnef Tel.: 02224 / 96070-0 Fax: 02224 / 96070-32	Bauherr:	MONTANA Wohnungsbau GmbH Aegidienberger Str. 29 c 53604 Bad Honnef	
		Bauvorhaben:	Bornheim-	
		Haustyp:	Petersberg WDVS	
		Maßstab:	1:100	24.01.2020

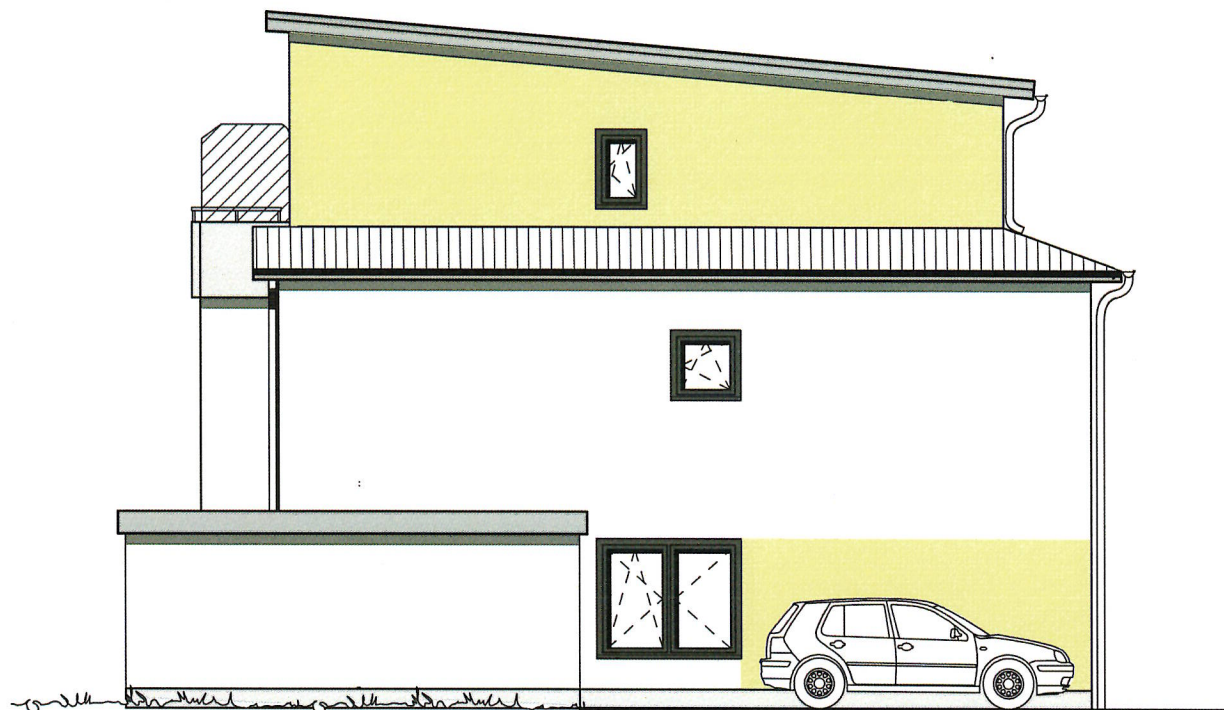


Petersberg links Seitenansicht

Entwurfs- verfasser:	Dipl.- Ing. Kay Scharfenstein Aegidienberger Str. 29 c 53604 Bad Honnef Tel.: 02224 / 96070-0 Fax: 02224 / 96070-32	Bauherr:	MONTANA Wohnungsbau GmbH Aegidienberger Str. 29 c 53604 Bad Honnef	
		Bauvorhaben:	Bornheim-	
		Haustyp:	Petersberg WDVS	
		Maßstab:	1:100	24.01.2020

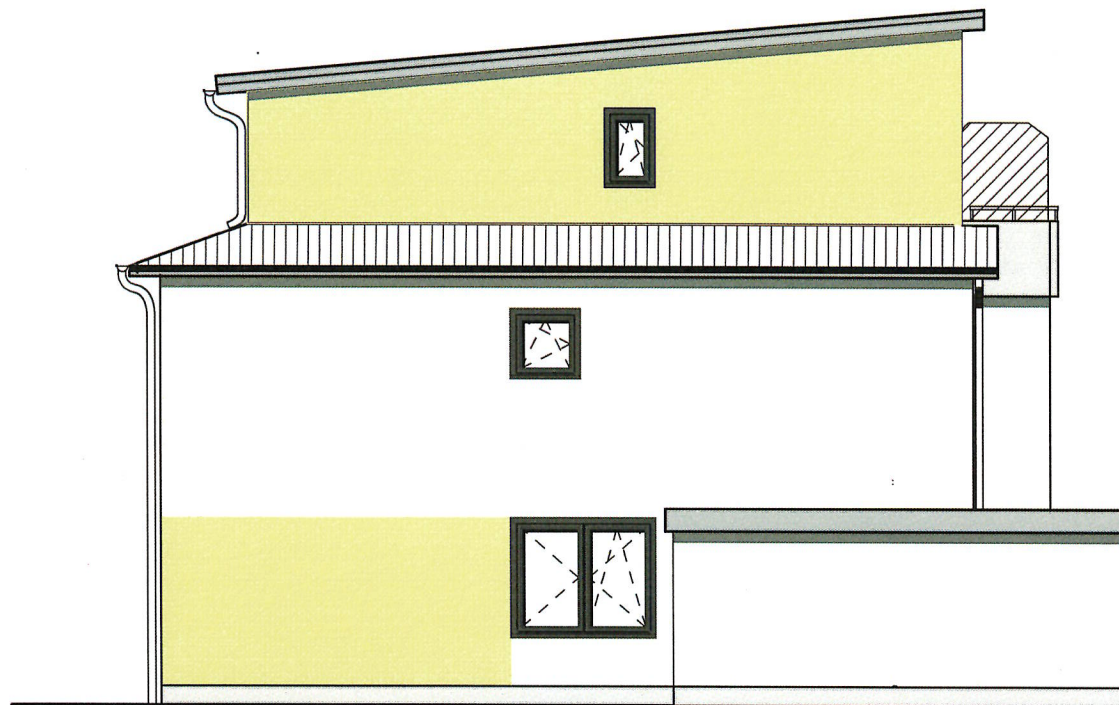


Petersberg rechts Seitenansicht

Entwurfs- verfasser:	Dipl.- Ing. Kay Scharfenstein Aegidienberger Str. 29 c 53604 Bad Honnef Tel.: 02224 / 96070-0 Fax: 02224 / 96070-32	Bauherr:	MONTANA Wohnungsbau GmbH Aegidienberger Str. 29 c 53604 Bad Honnef	
		Bauvorhaben:	Bornheim-	
		Haustyp:	Petersberg WDVS	
		Maßstab:	1:100	24.01.2020

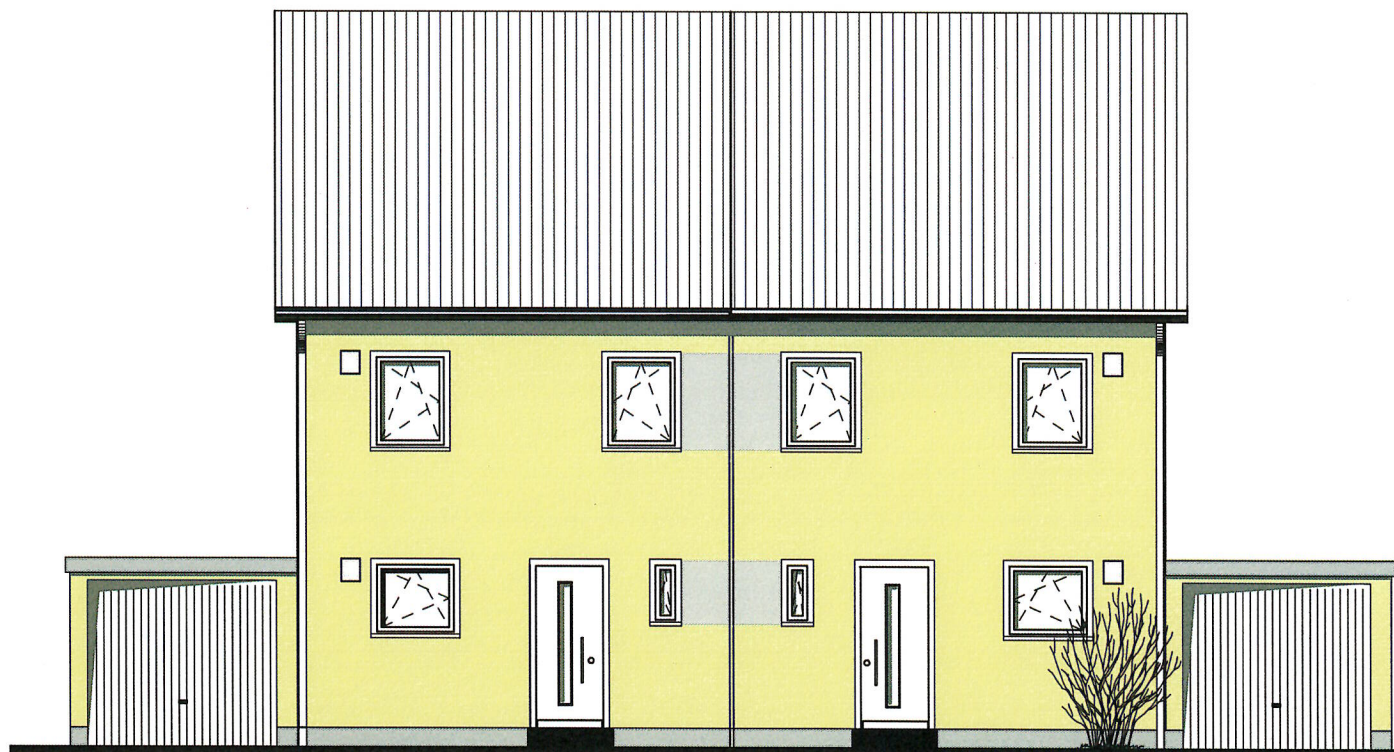

Ennert Vorderansicht

Entwurfs- verfasser:	Dipl.- Ing. Kay Scharfenstein Aegidienberger Str. 29 c 53604 Bad Honnef Tel.: 02224 / 96070-0 Fax: 02224 / 96070-32	Bauherr:	MONTANA Wohnungsbau GmbH Aegidienberger Str. 29 c 53604 Bad Honnef	
		Bauvorhaben:	Bornheim	
		Haustyp:	Ennert WDV5	
		Maßstab:	1:100	24.01.2020

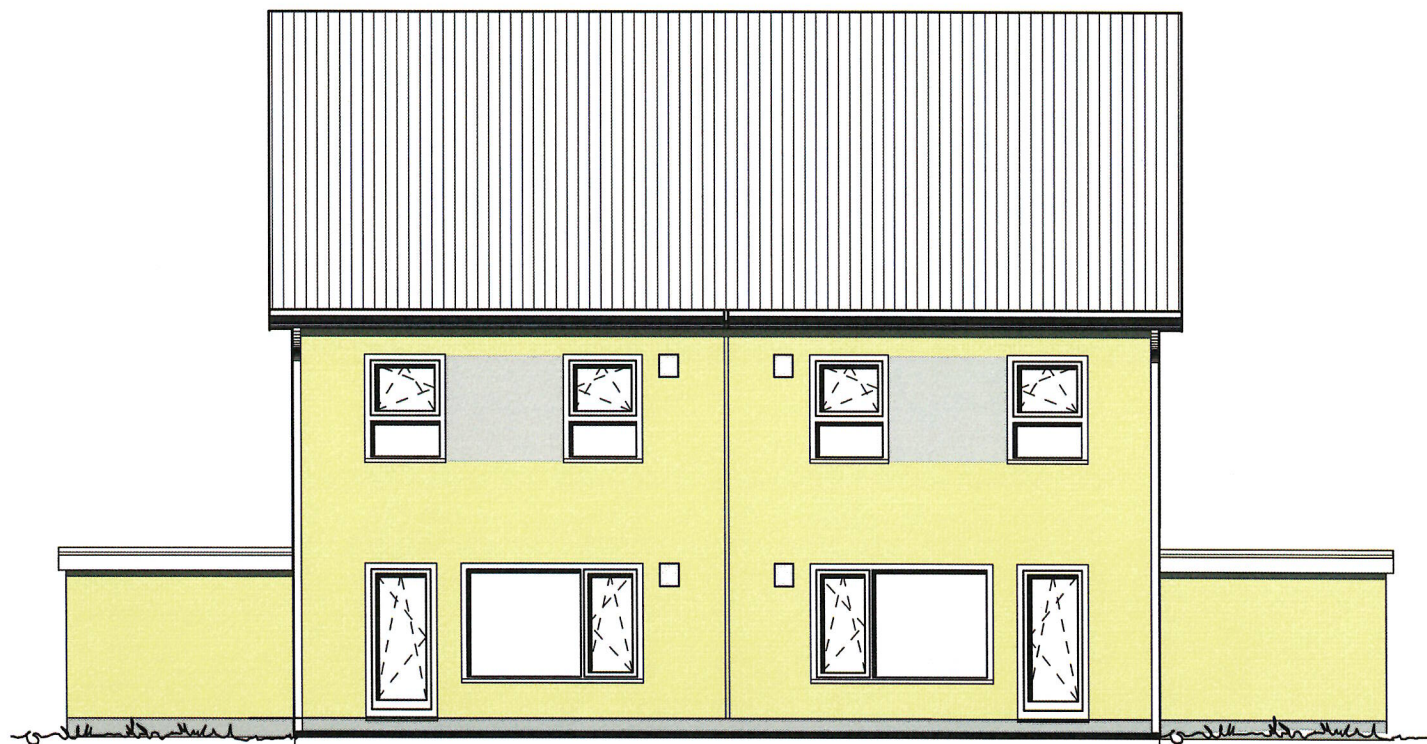

Ennert Rückansicht

**Entwurfs-
verfasser:**

Dipl.- Ing. Kay Scharfenstein
Aegidienberger Str. 29 c
53604 Bad Honnef

Tel.: 02224 / 96070-0
Fax: 02224 / 96070-32

Bauherr:

MONTANA Wohnungsbau GmbH
Aegidienberger Str. 29 c
53604 Bad Honnef

Bauvorhaben:

Bornheim-


Haustyp:

Ennert WDV5

Maßstab:

1:100

24.01.2020

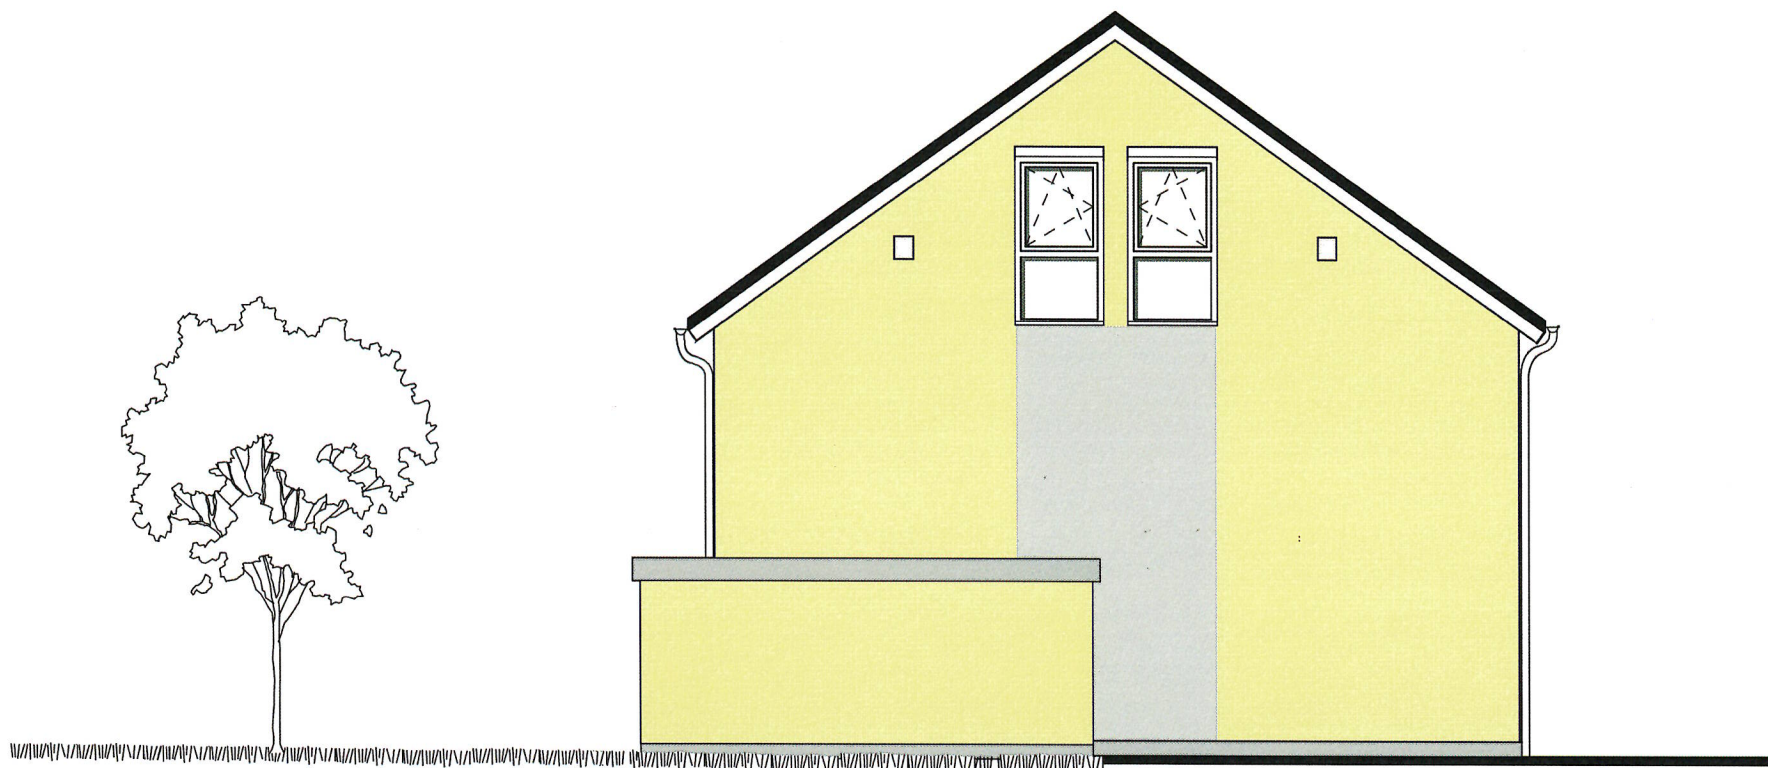


Ennert Seitenansicht links

Entwurfs- verfasser:	Dipl.- Ing. Kay Scharfenstein Aegidienberger Str. 29 c 53604 Bad Honnef Tel.: 02224 / 96070-0 Fax: 02224 / 96070-32	Bauherr:	MONTANA Wohnungsbau GmbH Aegidienberger Str. 29 c 53604 Bad Honnef	
		Bauvorhaben:	Bornheim-	
		Haustyp:	Ennert WDV5	
		Maßstab:	1:100	24.01.2020



Ennert Seitenansicht rechts

Entwurfs- verfasser:	Dipl.- Ing. Kay Scharfenstein Aegidienberger Str. 29 c 53604 Bad Honnef Tel.: 02224 / 96070-0 Fax: 02224 / 96070-32	Bauherr:	MONTANA Wohnungsbau GmbH Aegidienberger Str. 29 c 53604 Bad Honnef	
		Bauvorhaben:	Bornheim-	
		Haustyp:	Ennert WDV5	
		Maßstab:	1:100	24.01.2020

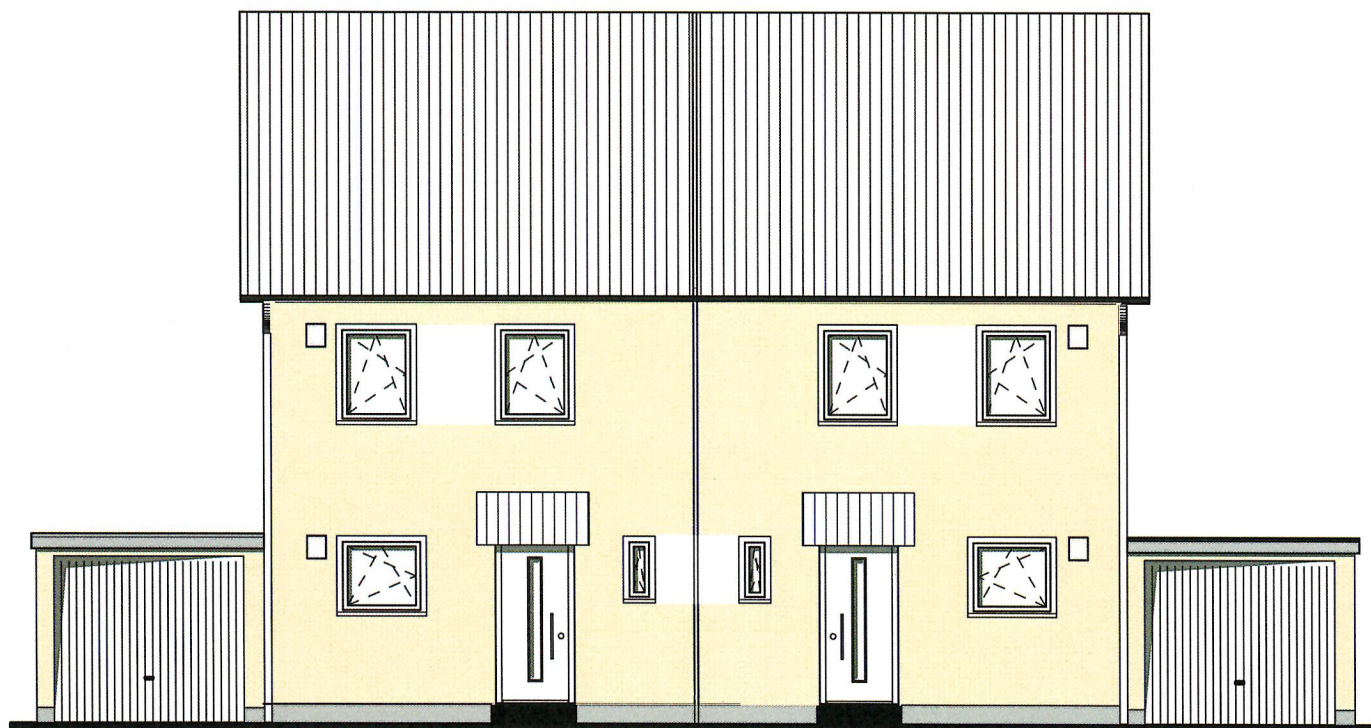

Ölberg Vorderansicht

**Entwurfs-
verfasser:**

Dipl.- Ing. Kay Scharfenstein
Aegidienberger Str. 29 c
53604 Bad Honnef

Tel.: 02224 / 96070-0
Fax: 02224 / 96070-32

Bauherr:

MONTANA Wohnungsbau GmbH
Aegidienberger Str. 29 c
53604 Bad Honnef

Bauvorhaben:

Bornheim-


Haustyp:

Ölberg WDVS

Maßstab:

1:100

24.01.2020

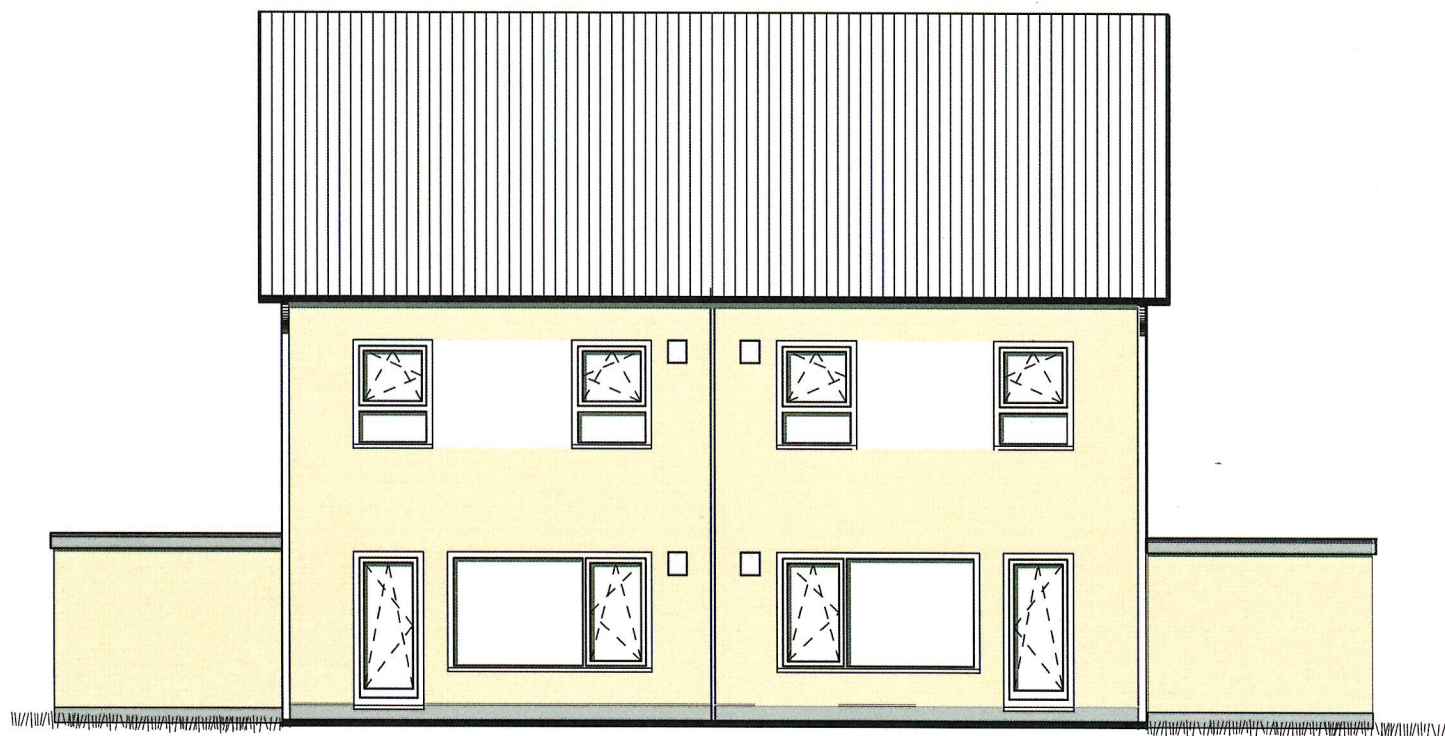

Ölberg Rückansicht

**Entwurfs-
verfasser:**

Dipl.- Ing. Kay Scharfenstein
Aegidienberger Str. 29 c
53604 Bad Honnef

Tel.: 02224 / 96070-0
Fax: 02224 / 96070-32

Bauherr:

MONTANA Wohnungsbau GmbH
Aegidienberger Str. 29 c
53604 Bad Honnef

Bauvorhaben:

Bornheim


Haustyp:

Ölberg WDV5

Maßstab:


1:100

17.01.2020

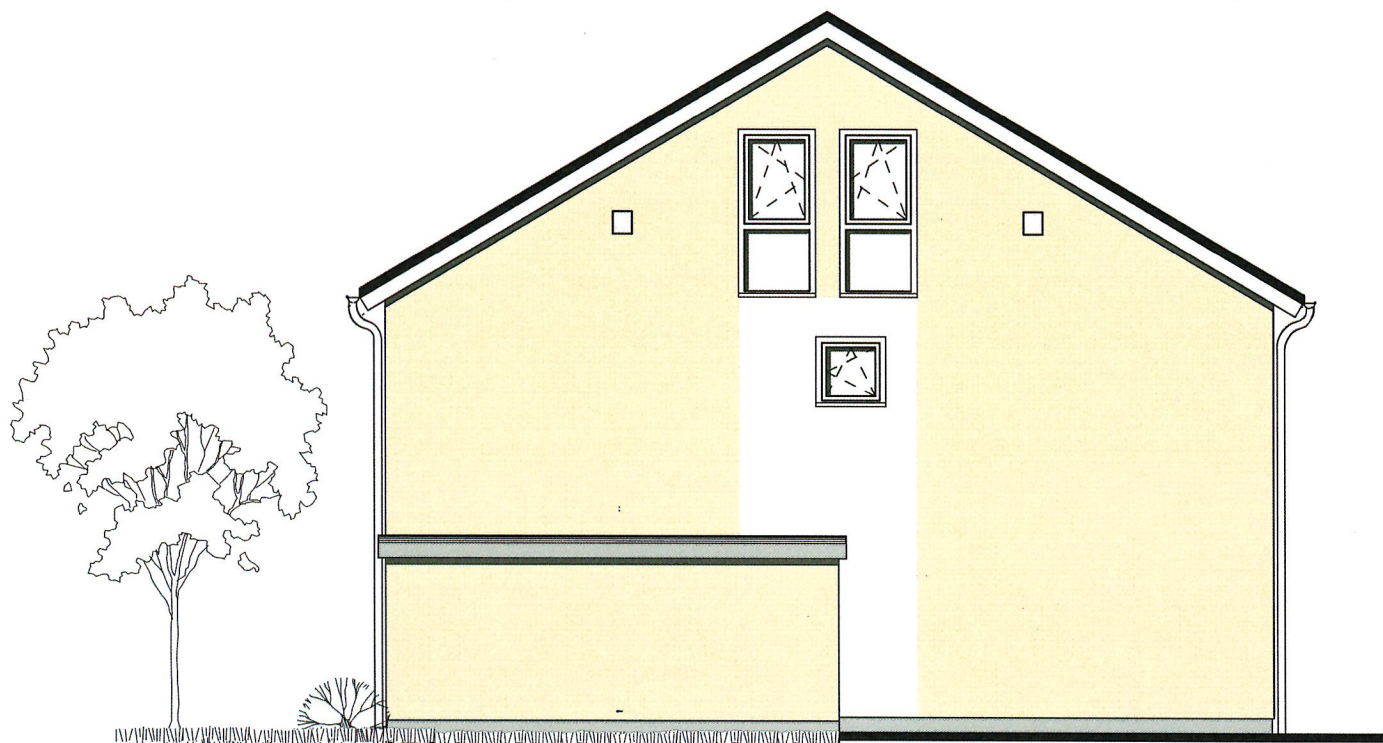

Ölberg Seitenansicht links

Entwurfs- verfasser:	Dipl.- Ing. Kay Scharfenstein Aegidienberger Str. 29 c 53604 Bad Honnef Tel.: 02224 / 96070-0 Fax: 02224 / 96070-32	Bauherr:	MONTANA Wohnungsbau GmbH Aegidienberger Str. 29 c 53604 Bad Honnef	
		Bauvorhaben:	Bornheim-	
		Haustyp:	Ölberg WDV5	
		Maßstab:	1:100	24.01.2020

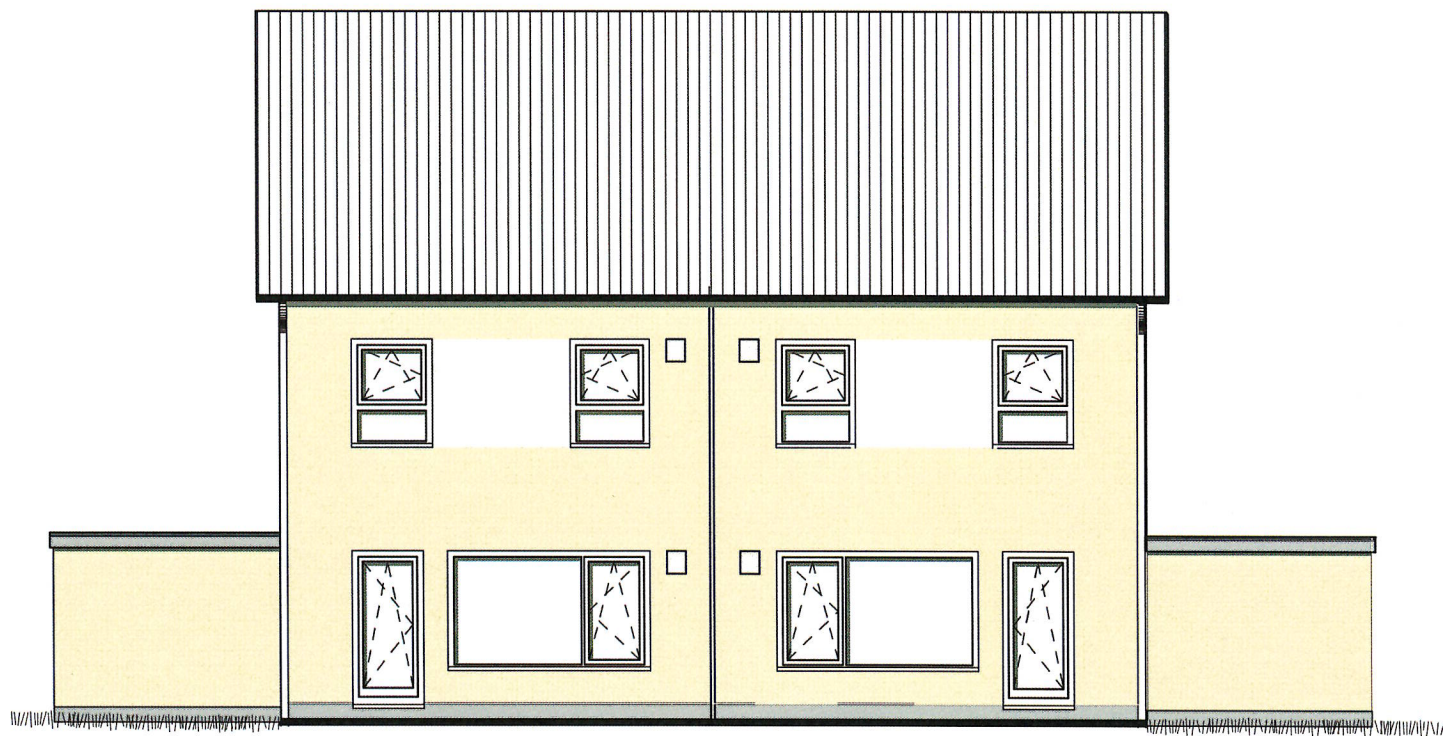

Ölberg Rückansicht

Entwurfs- verfasser:	Dipl.- Ing. Kay Scharfenstein Aegidienberger Str. 29 c 53604 Bad Honnef Tel.: 02224 / 96070-0 Fax: 02224 / 96070-32	Bauherr:	MONTANA Wohnungsbau GmbH Aegidienberger Str. 29 c 53604 Bad Honnef	
		Bauvorhaben:	Bornheim	
		Haustyp:	Ölberg WDV	
		Maßstab:	1:100	24.01.2020



Alassio Vorderansicht

Entwurfs- verfasser:	Dipl. Ing. Kay Scharfenstein Aegidienberger Str. 29 c 53604 Bad Honnef		Bauherr:	MONTANA Wohnungsbau GmbH Aegidienberger Str. 29 c 53604 Bad Honnef	
	Tel.: 02224 / 96070-0 Fax: 02224 / 96070-32		Bauvorhaben:	Bornheim-	
			Haustyp:	Alassio WDVS	
			Maßstab:	1:100	24.01.2020



Alassio Gartenseite

**Entwurfs-
verfasser:**

Dipl. Ing. Kay Scharfenstein
Aegidienberger Str. 29 c
53604 Bad Honnef

Tel.: 02224 / 96070-0
Fax: 02224 / 96070-32

Bauherr:

MONTANA Wohnungsbau GmbH
Aegidienberger Str. 29 c
53604 Bad Honnef

Bauvorhaben:

Bornheim


Haustyp:

Alassio WDV5

Maßstab:

1:100

24.01.2020

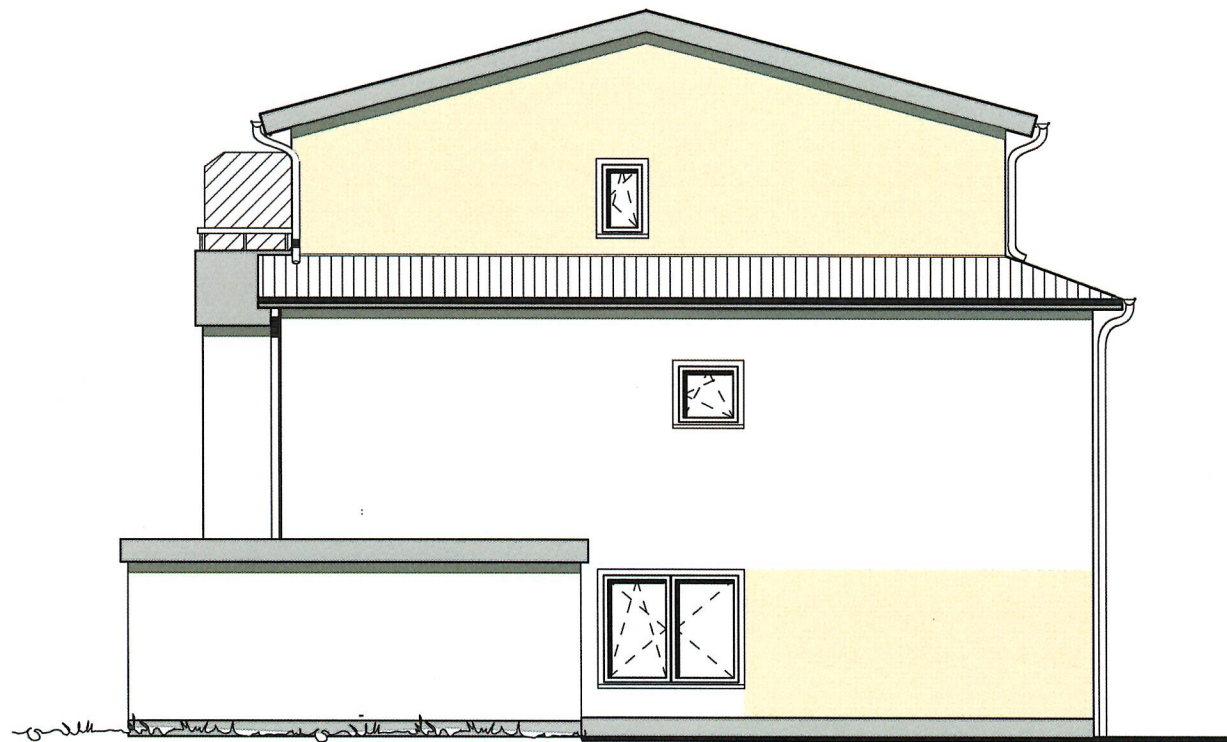

Alassio links Seitenansicht

**Entwurfs-
verfasser:**

Dipl. Ing. Kay Scharfenstein
Aegidienberger Str. 29 c
53604 Bad Honnef

Tel.: 02224 / 96070-0
Fax: 02224 / 96070-32

Bauherr:

MONTANA Wohnungsbau GmbH
Aegidienberger Str. 29 c
53604 Bad Honnef

Bauvorhaben:

Bornheim-


Haustyp:

Alassio WDV5

Maßstab:

1:100

24.01.2020

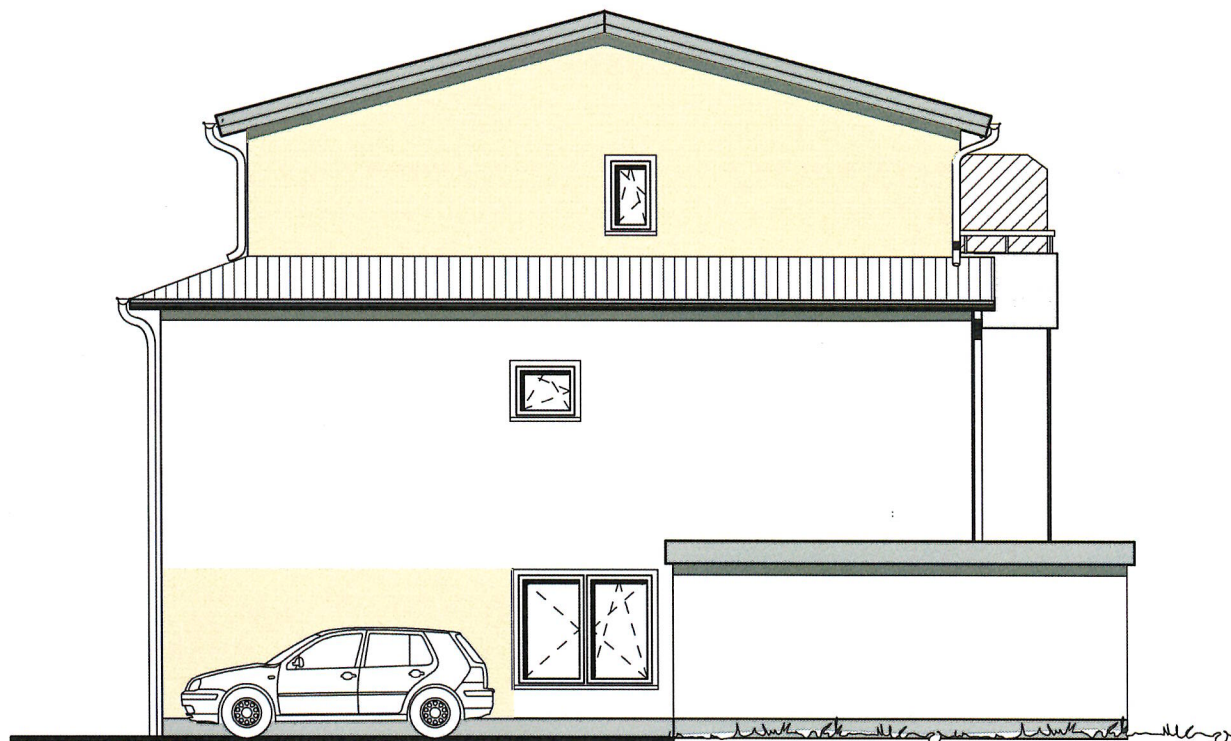

Alassio rechts Seitenansicht

**Entwurfs-
verfasser:**

Dipl. Ing. Kay Scharfenstein
Aegidienberger Str. 29 c
53604 Bad Honnef

Tel.: 02224 / 96070-0
Fax: 02224 / 96070-32

Bauherr:

MONTANA Wohnungsbau GmbH
Aegidienberger Str. 29 c
53604 Bad Honnef

Bauvorhaben:

Bornheim-

Haustyp:

Alassio WDV5

Maßstab:

1:100

24.01.2020



Wolkenburg Vorderansicht

**Entwurfs-
verfasser:**

Dipl.- Ing. Kay Scharfenstein
Aegidienberger Str. 29 c
53604 Bad Honnef

Tel.: 02224 / 96070-0
Fax: 02224 / 96070-32

Bauherr:

MONTANA Wohnungsbau GmbH
Aegidienberger Str. 29 c
53604 Bad Honnef

Bauvorhaben:

Bornheim

Haustyp:

Wolkenburg WDVS

Maßstab:

1:100

24.01.2020



Wolkenburg Gartenansicht

**Entwurfs-
verfasser:**

Dipl.- Ing. Kay Scharfenstein
Aegidienberger Str. 29 c
53604 Bad Honnef

Tel.: 02224 / 96070-0
Fax: 02224 / 96070-32

Bauherr:

MONTANA Wohnungsbau GmbH
Aegidienberger Str. 29 c
53604 Bad Honnef

Bauvorhaben:

Bornheim


Haustyp:

Wolkenburg WDVS

Maßstab:


1:100

24.01.2020

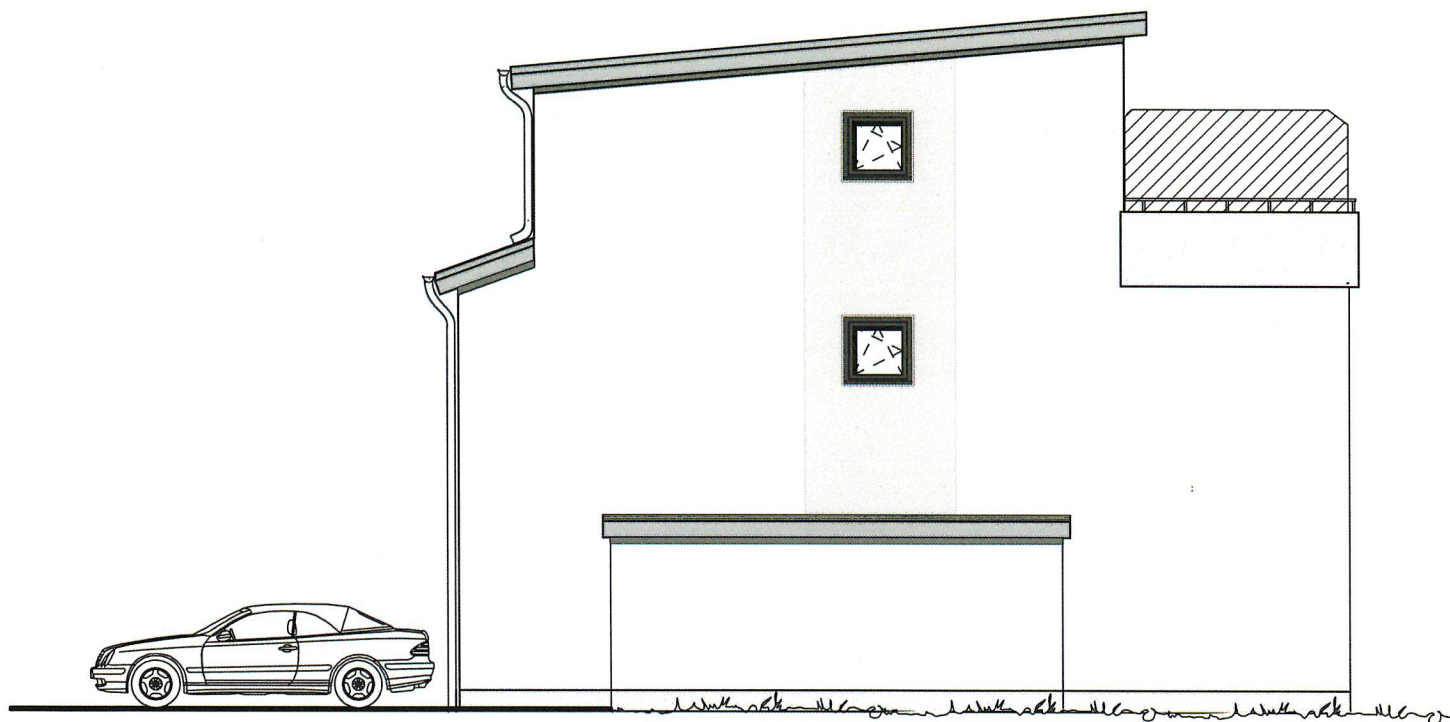

Wolkenburg rechts Seitenansicht

Entwurfs- verfasser:	Dipl.- Ing. Kay Scharfenstein Aegidienberger Str. 29 c 53604 Bad Honnef Tel.: 02224 / 96070-0 Fax: 02224 / 96070-32	Bauherr:	MONTANA Wohnungsbau GmbH Aegidienberger Str. 29 c 53604 Bad Honnef	
		Bauvorhaben:	Bornheim-	
		Haustyp:	Wolkenburg WDVS	
		Maßstab:	1:100	24.01.2020

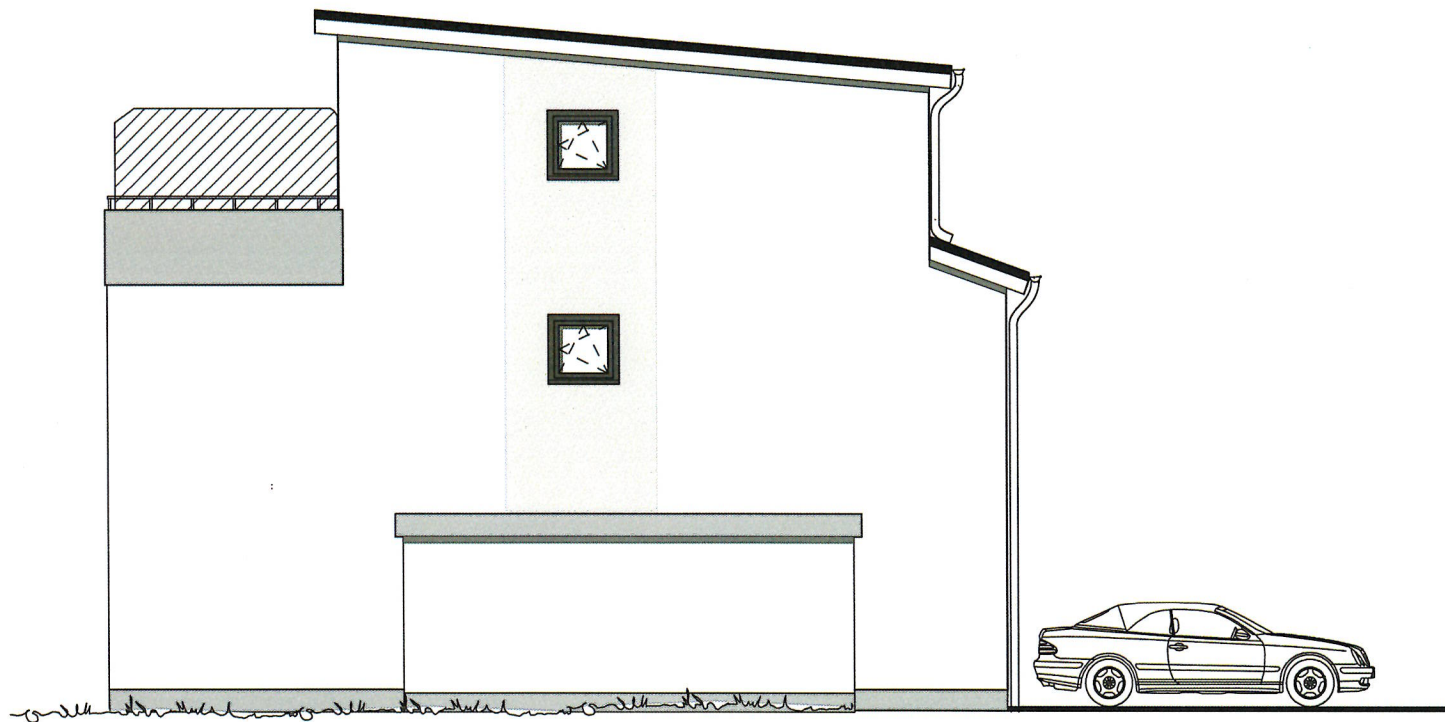

Wolkenburg links Seitenansicht

Entwurfs- verfasser:	Dipl.- Ing. Kay Scharfenstein Aegidienberger Str. 29 c 53604 Bad Honnef Tel.: 02224 / 96070-0 Fax: 02224 / 96070-32	Bauherr:	MONTANA Wohnungsbau GmbH Aegidienberger Str. 29 c 53604 Bad Honnef	
		Bauvorhaben:	Bornheim-	
		Haustyp:	Wolkenburg WDVS	
		Maßstab:	1:100	24.01.2020