 


Zeichenerklärung und Hinweise:

-  Betonpflasterfläche mit Drainpflaster
-  Hansegrand - Parking Wegedecke
-  Unterpflanzung
-  Kunstrasen mit Shockpads
-  Sandspielfläche
-  EPDM blau
-  Baumstandort
-  NHN- Höhen Strassenplanung
-  NHN- Höhen Aussenanlagen

02	Wasserzählerschacht - Verlegung auf die andere Strassenseite	Bearbeitet	08.09.23
01	Erg. Beschilderung, Baumstandorte (Substrat), Wasserzählerschacht	Bearbeitet	29.08.23
	lt. Tel. Herr Gregor Tollens - Stadt Bornheim/ Hr. Dahlmann		28.08.23
Nr.	Änderung, Art, Umfang, Ursache	Bearbeitet	Datum


MONTANA WOHNUNGSBAU GMBH
 53604 Bad Honnef, Aegidienberger Straße 29c

Bauvorhaben Bornheim
B-Plan Nr. Me 18 in Merten
Spielplatz
 - Ausführungsplanung -


SPIELPLATZ

PROJEKTNUMMER:	ANLAGE:	GESEHEN:
M.D.L.: 1 : 100	BLATTNUMMER:	
M.D.H.: -	GRÖSSE: DIN A 1	
BEARBEITET: 08.09.2023	DAHLMANN	GEPRÜFT:
GEZEICHNET: 27.08.2023	DAHLMANN	
GEPRÜFT:		
GEÄNDERT:		

LANDSCHAFTSARCHITEKT DAHLMANN
 DIPL.- ING. (FH) LANDSCHAFTSARCHITEKT MARTIN DAHLMANN
 IM JAGDFELD 14, 53123 BONN - RÖTTGEN
 TEL. (0228) 33634979, FAX. (0228) 33634899

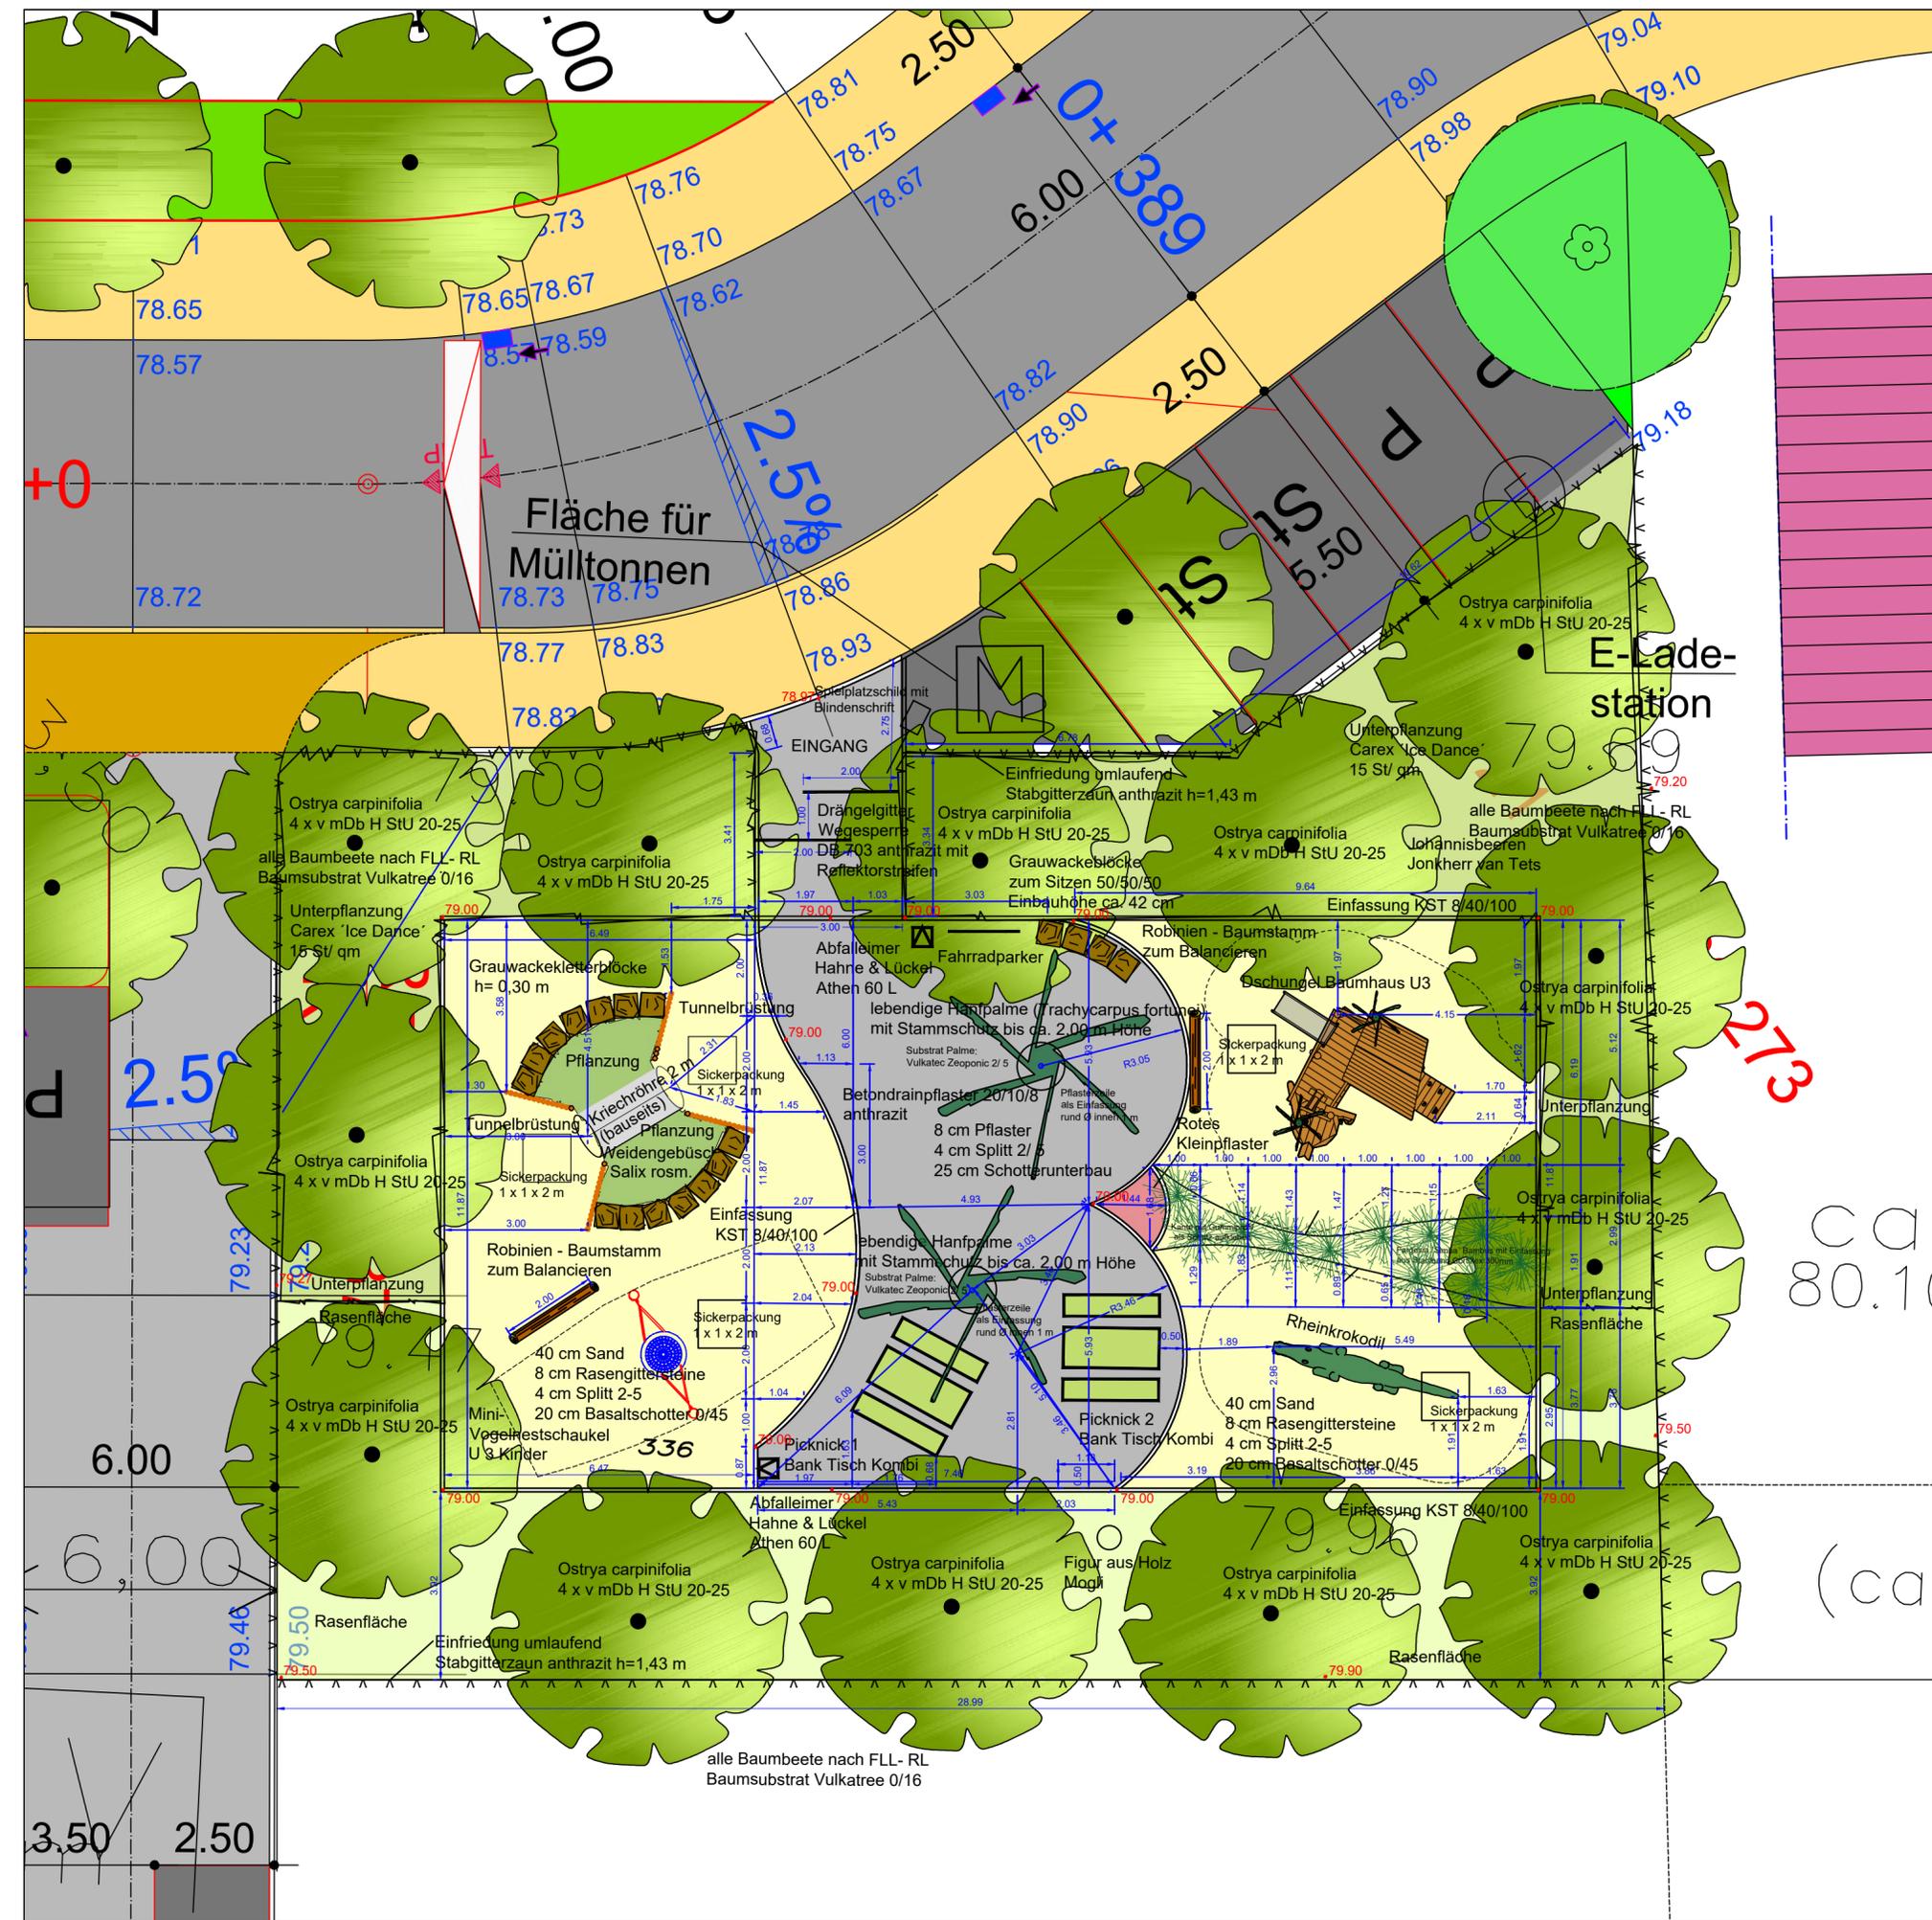

Zeichenerklärung und Hinweise:

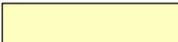-  Betonpflasterfläche mit Drainpflaster
-  Sandspielfläche
-  Rasenfläche
-  Unterpflanzung



- Baumstandort
-  NHN- Höhen Strassenplanung
-  NHN- Höhen Aussenanlagen

01	Erg. Beschilderung, Baumstandorte (Substrat)	Bearbeitet	29.08.23
	lt. Tel. Herr Gregor Tollens - Stadt Bornheim/ Hr. Dahlmann		28.08.23
Nr.	Änderung, Art, Umfang, Ursache	Bearbeitet	Datum

MONTANA WOHNUNGSBAU GMBH
 53604 Bad Honnef, Aegidienberger Straße 29c

**Bauvorhaben Bornheim
 B-Plan Nr. Me 18 in Merten
 Kleinkindspielplatz
 - Ausführungsplanung -**

KLEINKINDSPIELPLATZ

PROJEKTNUMMER:	ANLAGE:	GESEHEN:
	BLATTNUMMER:	
M.D.L.: 1 : 100	GRÖSSE: DIN A 2	GEPRÜFT:
M.D.H.: -		
BEARBEITET: 29.08.2023	DAHLMANN	
GEZEICHNET: 27.08.2023	DAHLMANN	
GEPRÜFT:		
GEÄNDERT:		

LANDSCHAFTSARCHITEKT DAHLMANN
 DIPL.- ING. (FH) LANDSCHAFTSARCHITEKT MARTIN DAHLMANN
 IM JAGDFELD 14, 53123 BONN - RÖTTGEN
 TEL. (0228) 33634979, FAX. (0228) 33634899

ca.
80.10

(ca.)