


System RAU R3
begrünbare Lärmschutzwand, Höhe: 300 cm
Schnitt 1:20

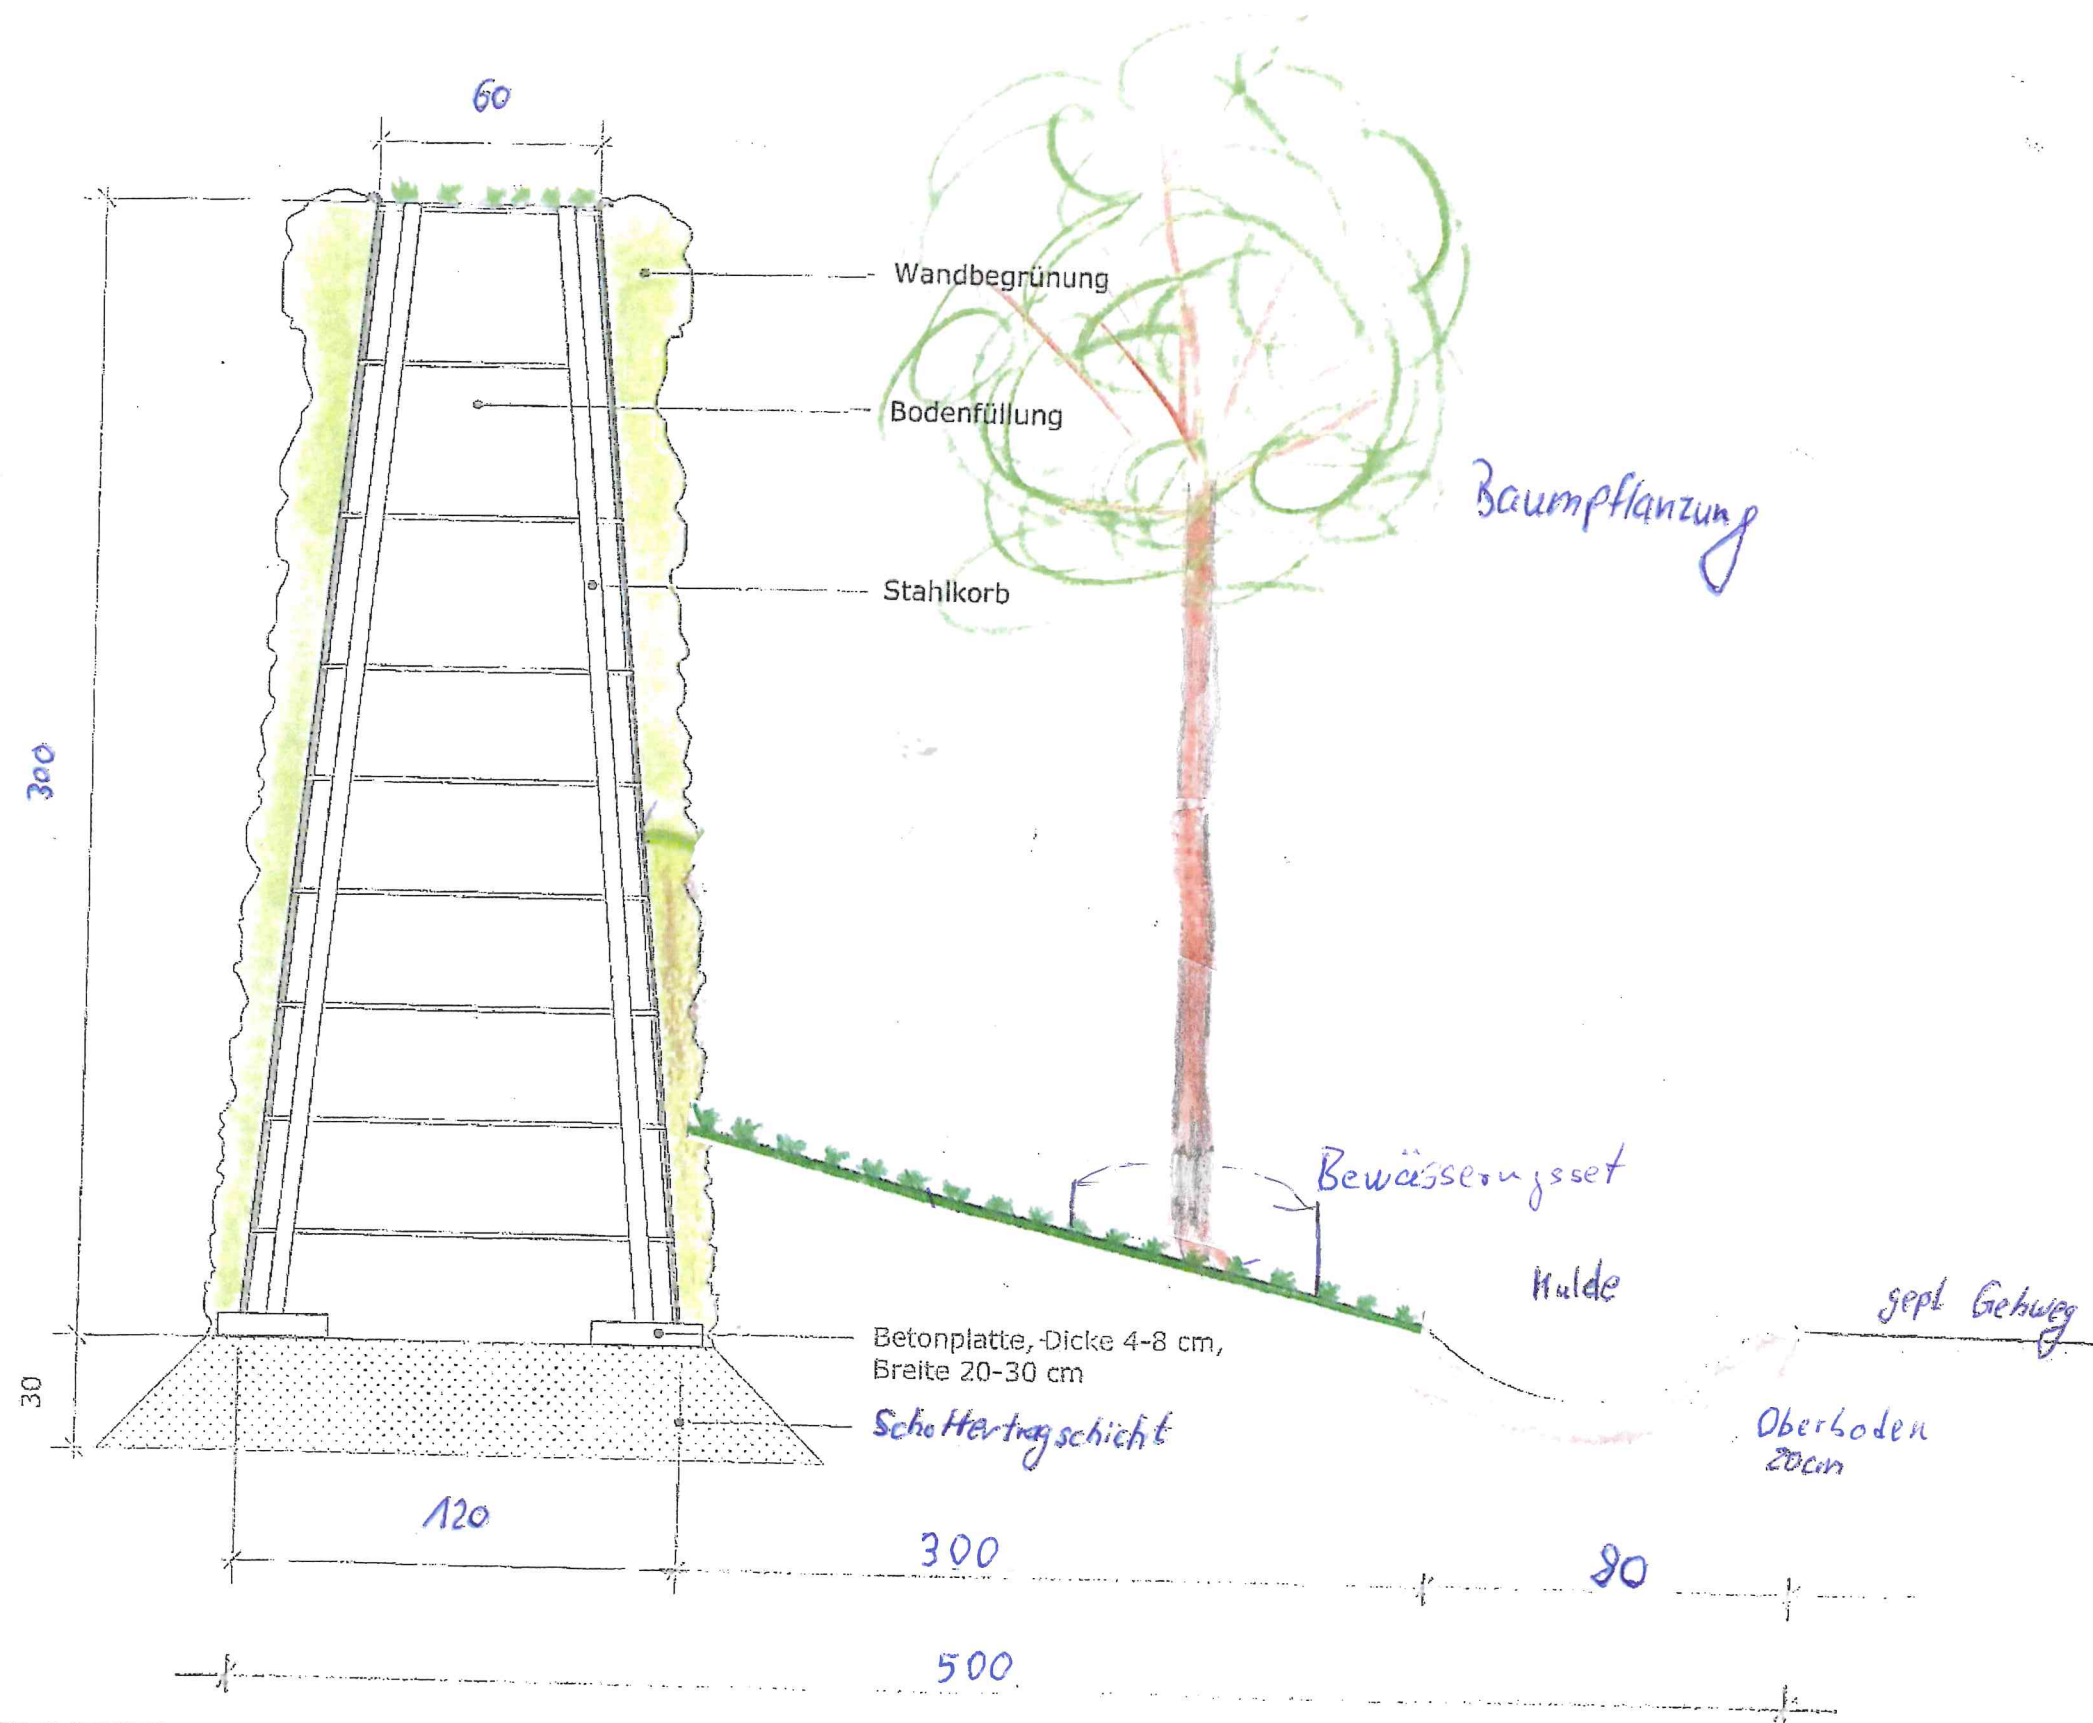

L 183