


E 359104 m

N 5626097 m

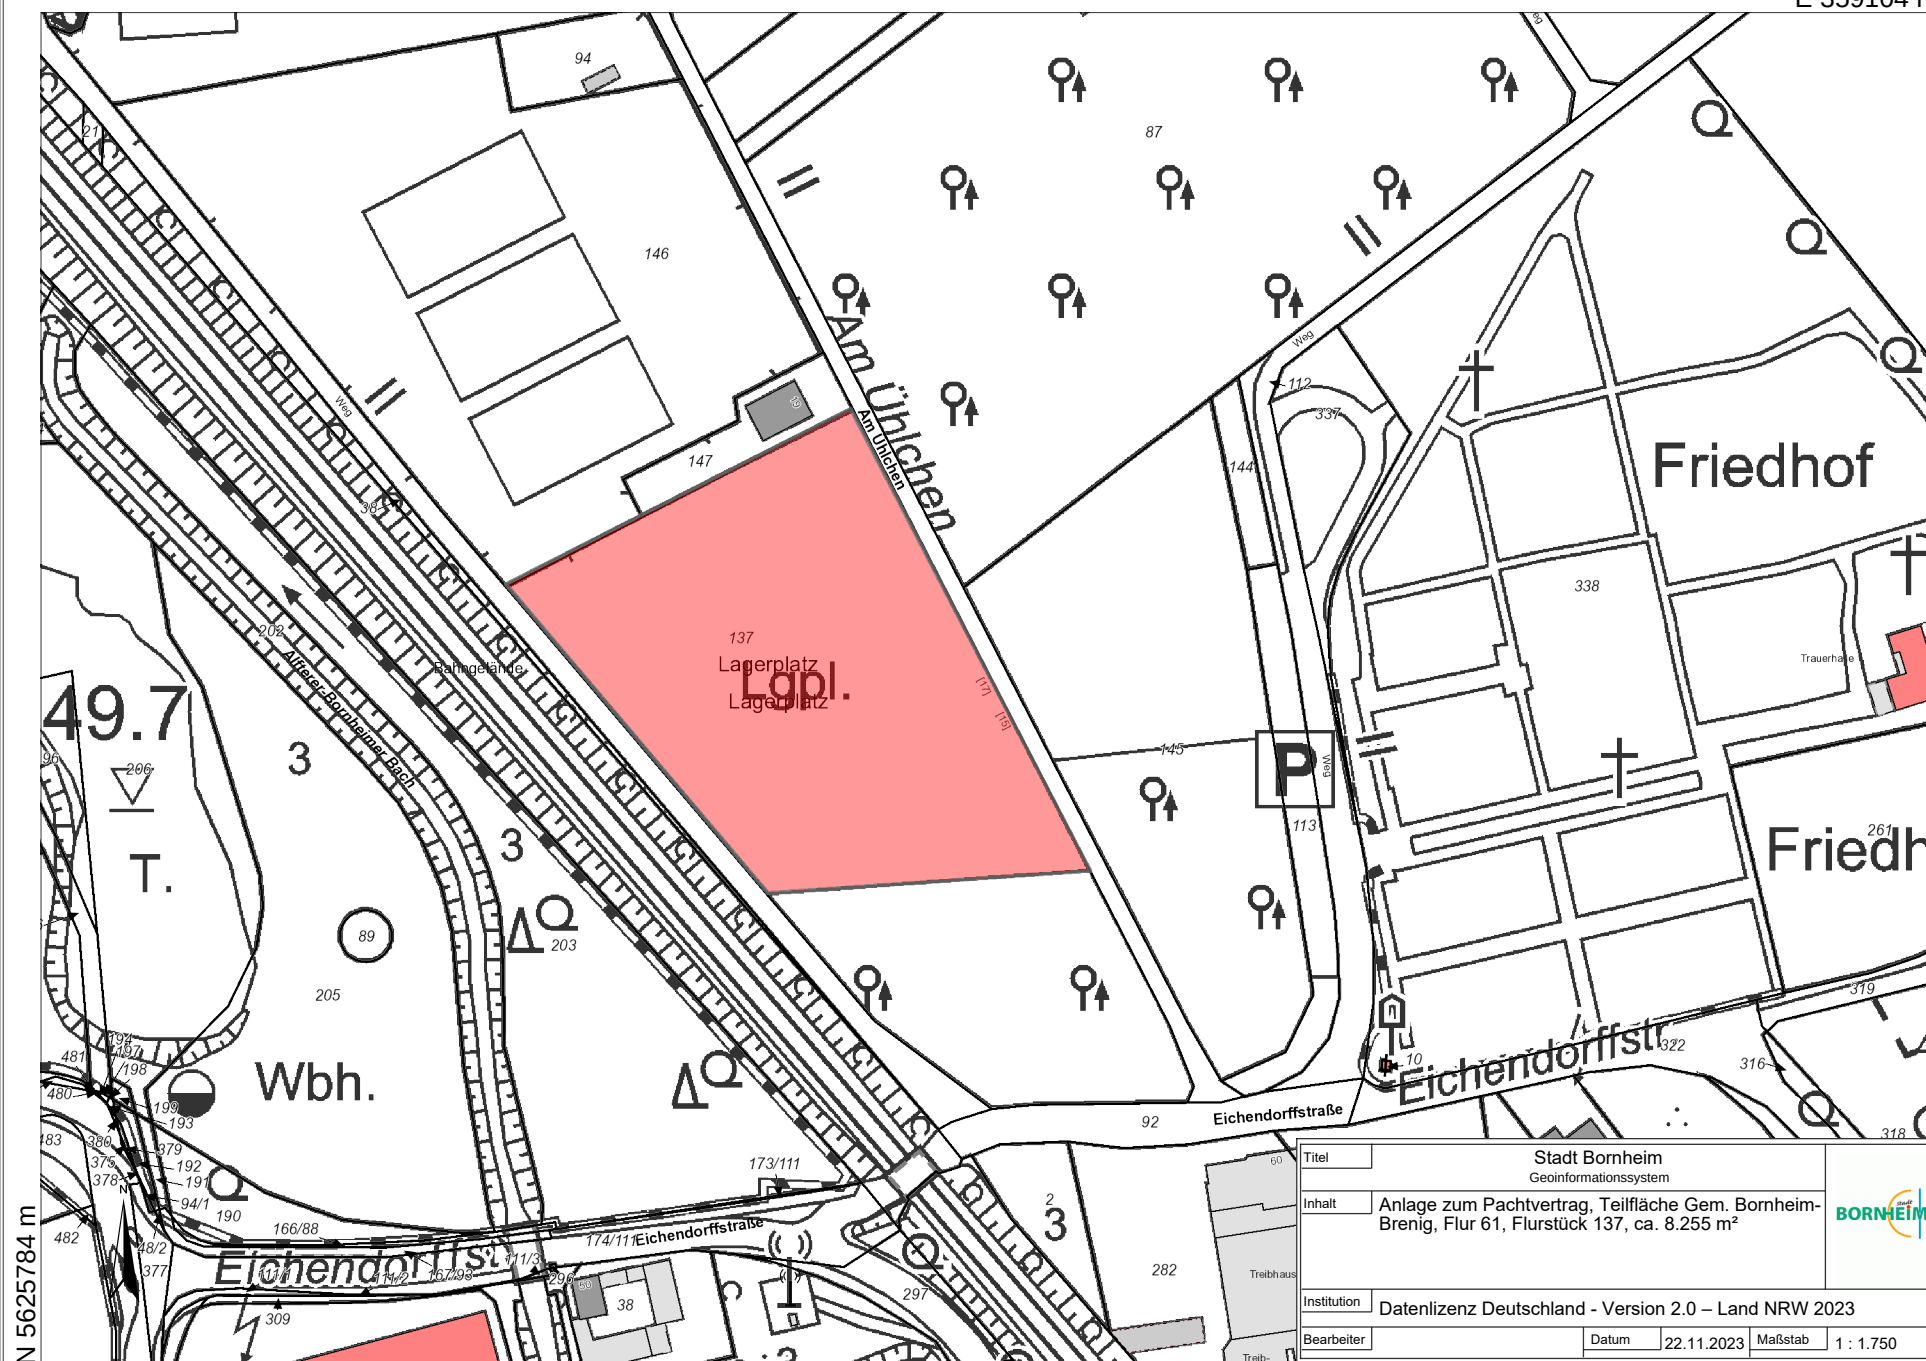

Titel		Stadt Bornheim Geoinformationssystem	
Inhalt		Anlage zum Pachtvertrag, Teilfläche Gem. Bornheim-Brenig, Flur 61, Flurstück 137, ca. 8.255 m ²	
Institution		Datenlizenz Deutschland - Version 2.0 – Land NRW 2023	
Bearbeiter		Datum	22.11.2023
		Maßstab	1 : 1.750