

# Spielplatz Kletterberg - Entwurf M 1:100

## 1 Artistikseil entfällt

Spieleffekt Balancieren erfolgt über Kletteraufstieg und Knüppelstufen

## 2 Wand mit Klettergriffen entfällt

Kletterelemente in Urwaldturm verortet

## 3 Kriechtunnel 1+2 entfallen

max. erlaubte Erdüberdeckung für Kriechtunnel kann nicht durchgehend eingehalten werden

## 4 Edelstahl-Doppelschaukel andere Ausführung

Die Doppelschaukel aus Edelstahl ist in den Kosten extrem teurer geworden. Die Ausführung ist als Doppelschaukel aus Robinien geplant.

## 5 Bodentrampolin andere Ausführung

Das Bodentrampolin soll eine kleinere Ausführung erhalten.

## 6 Dschungelbrücke - Netztunnel - Vogelnest entfallen

Hier gibt es Konflikte bei der Dschungelbrücke bezüglich der Sicherheit. Es dürfen sich keine Kinder von unten an die Brücke klammern können und diese hochklettern können. Dies lässt sich technisch aber nicht umsetzen.

## 7 Kletterkamin in Schachtbauwerk entfällt

Der Ein- / Anbau des Spielhauses auf dem Kletterkamin birgt extrem hohe Anpassungs- und Montagekosten.


Die weiteren Wartungs- und Pflegekosten sind erhöht einzuschätzen. Risiko Angstraum durch fehlende soziale Kontrolle und Einsehbarkeit

• 158.83

• 158.94

• 158.94

• 158.76

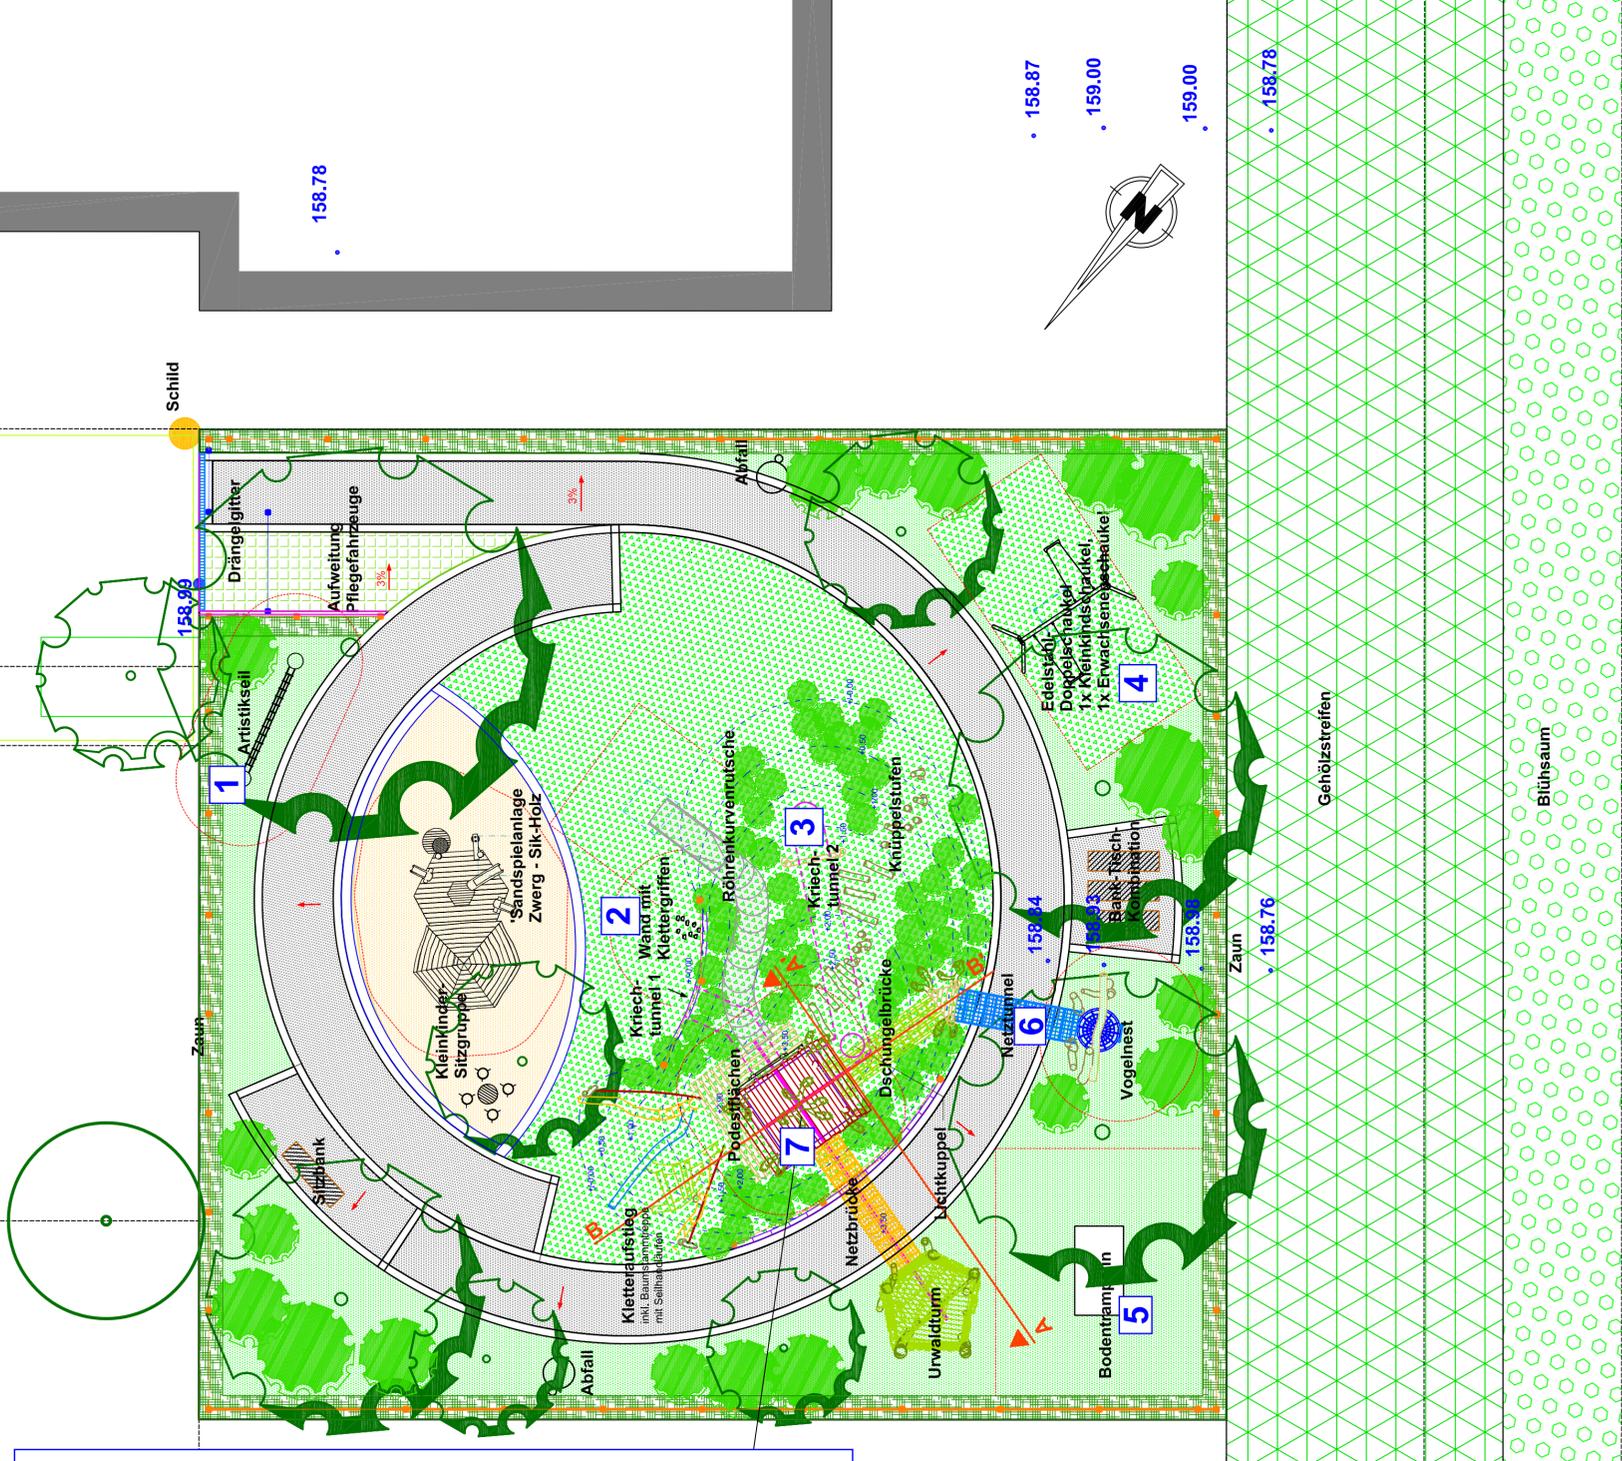

## Legende

- Betonsteinpflaster 10x20x8cm, anthrazit
- Rollschicht aus Betonsteinpflaster 10x20x8cm, grau
- Aufweitung für Pflegefahrzeuge - Rasenwaben
- Palisaden Robinienholz, für Spielbereiche
- gewaschener Spielsand, Einbaustärke 40cm
- Bäume geplant, Hochstamm, StU 20-25 cm
- Bäume vorhanden
- Straßenbäume geplant
- Sträucher
- Gehölzstreifen
- Blühsaum
- Hybridrasen, Fa. NORDICLAWN 'Green Hybrid 22' mit Fall Protection Fallhöhe bis 2,7 m (Naturrasen 35% - 65% PE-Schaumstoff in 2 Lagen)
- Hybridrasen, Fa. NORDICLAWN 'Green Hybrid 32' (60% Naturrasen-40% Kunstrasen)
- Sitzbank Typ Wittlich - mit Lehne, Fa. Westeifel
- Abfallbehälter, Fa. Hahne & Lückel (Typ gem. Stadt Bornheim)
- Spielplatz-Schild, wird von Seiten der Stadt Bornheim errichtet
- Stabgitterzaun, Höhe 1,43m, anthrazit - ohne Überstände
- Drängelgitter
- Höhen vorhanden
- Höhen geplant

## VERGLEICH

Entwurf E3 - als Grundlage für städtebaulichen Vertrag - zu Ausführungsplan A9 (Stand: 25.10.2023)

FREIGELEGEBEN DURCH:			
Hauspartner		Gesellschaft für schlüsselfertiges Bauen mbH	
Bebauungsplan RB01 in Bornheim-Rösberg		Spielplatzplanung Entwurf	
MASSTAB	DATUM	BEARBEITET	PLAN-NR. INDEX
1/100	04.05.2021	Potesil / Ulmen	E3
<b>Rietmann Beratende Ingenieure PartG mbB</b> FREIRAUM + LANDSCHAFTSPLANUNG SIEGBURGER STR. 243 A, 53639 KÖNIGSWINTER-UTHWEILER TEL. 0 22 44 / 91 26 26, FAX. 91 26 27 info@buerro-rietmann.de www.buerro-rietmann.de			

Diese Zeichnung und die darin enthaltenen Daten sind Eigentum der Rietmann Beratende Ingenieure PartG mbB. Kein Teil dieser Zeichnung darf in irgendeiner Form (Druck, Fotokopie, Mikrofilm oder einem anderen Verfahren) ohne schriftliche Genehmigung der o. g. PartG mbB reproduziert, an Dritte weitergegeben oder unter Verwendung elektronischer Systeme verarbeitet, vervielfältigt oder verbreitet werden.

Copyright 2021 ©