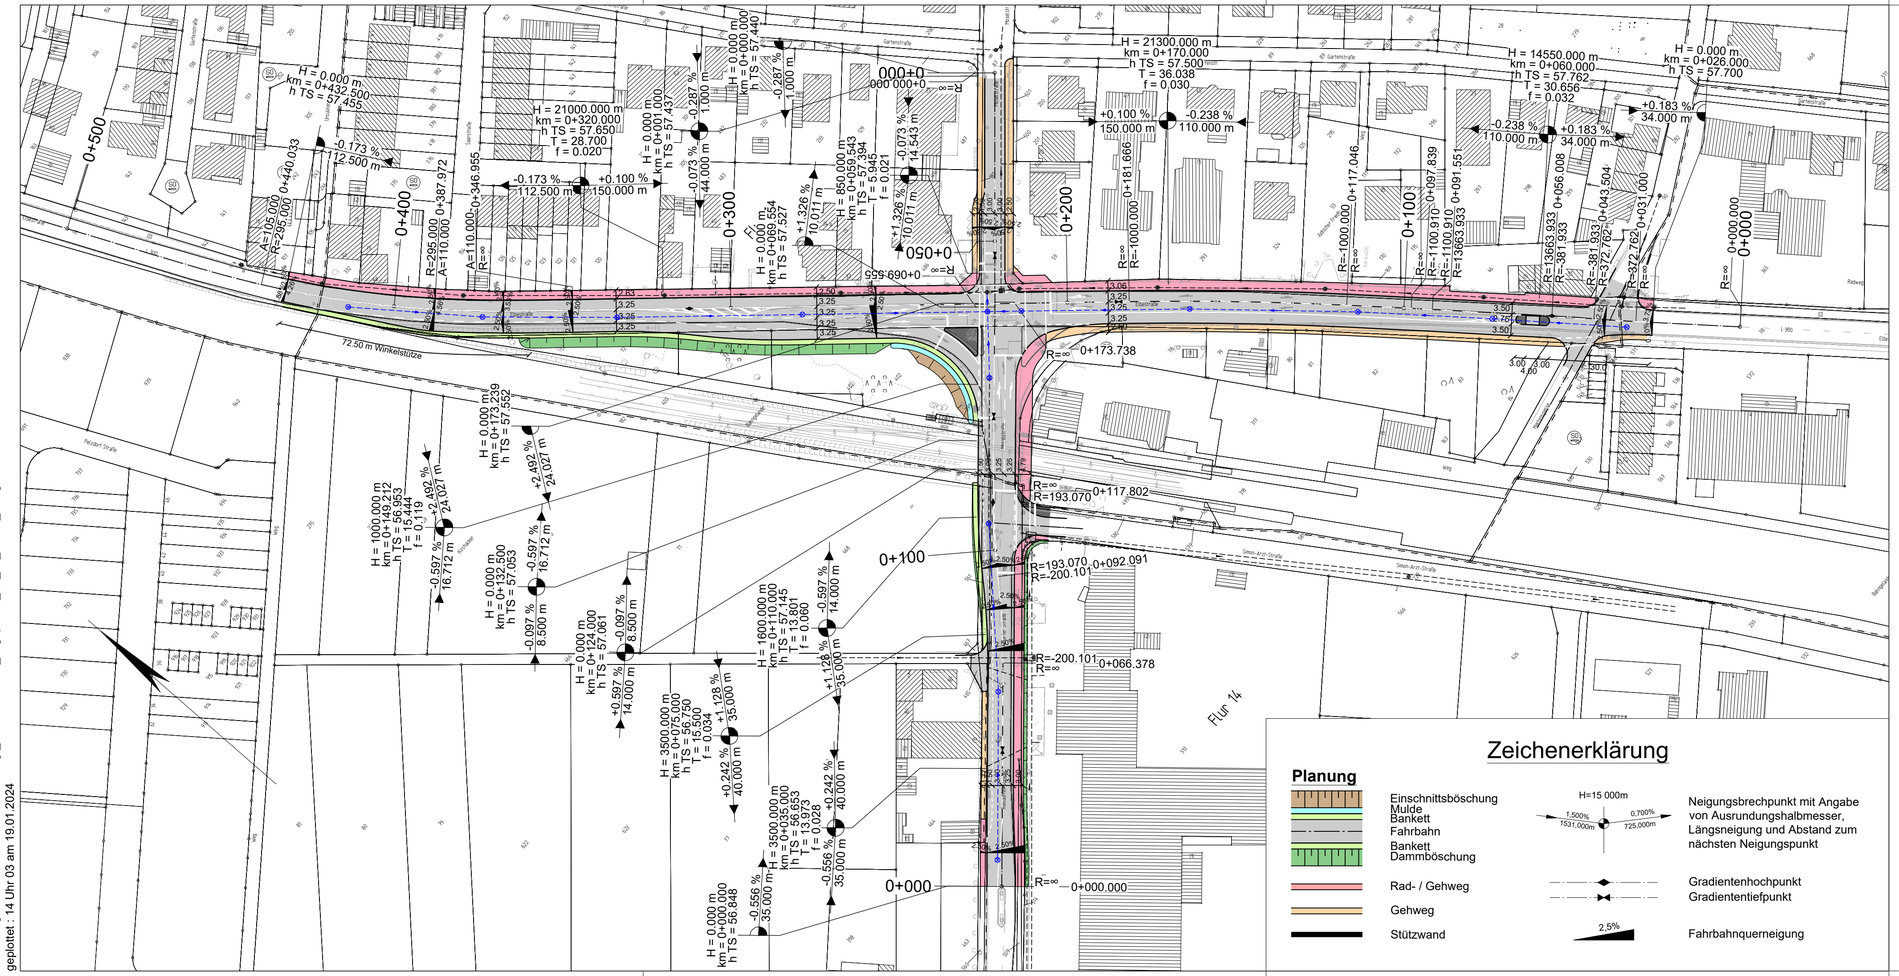

Zeichenerklärung

Planung

- Einschnittsböschung
- Mulde
- Bankett
- Fahrbahn
- Bankett
- Dammböschung
- Rad- / Gehweg
- Gehweg
- Stützwand

H=15 000m
1.500% 1531.000m
0.700% 725.000m

Neigungsbrechpunkt mit Angabe von Ausrundungshalbmesser, Längsneigung und Abstand zum nächsten Neigungspunkt

- Gradientenhochpunkt
- Gradiententiefpunkt

2,5% Fahrbahnquerneigung

KOCKS CONSULT GMBH
KOCKS INGENIEURE
Niederlassung Bonn• Wesselstraße 1• 53113 Bonn
Tel.: 0228/72629-0• Fax: 0228/72629-20• e-Mail: infobonn@kocks-ing.de

gezeich.:	Schmitt	11/2023
bearb.:	Nilges	11/2023
geprüft.:		
gesehen.:		
	Name/Datum	
Plan-Nr.	3_LP_01_16639_-	

Regionalniederlassung Ville-Eifel

Jülicher Ring 101 - 103, 53879 Euskirchen

Straßen.NRW.
Projekt-Nr.

Nr.	Art der Änderung	Datum	Zeichen

VORENTWURF

Landesbetrieb Straßenbau Nordrhein-Westfalen

Straße / Abschn.-Nr. / Station:
L300

PROJIS-Nr.:

Unterlage / Blatt-Nr.: 5 / 1
Lageplan

Maßstab: 1:1000

L300, Bornheim, Umbau Kt. "Roisdorfer Str. / Elbestr."

aufgestellt:
Euskirchen
Der Leiter der Regionalniederlassung Ville-Eifel

i.A.

VORABZUG

Zeichnung : P:\abt641\16639\Bearbeitung_Verkehr\CAD\5_Lageplan\3_LP_01_16639_-.dwg
geplottet : 14 Uhr 03 am 19.01.2024