


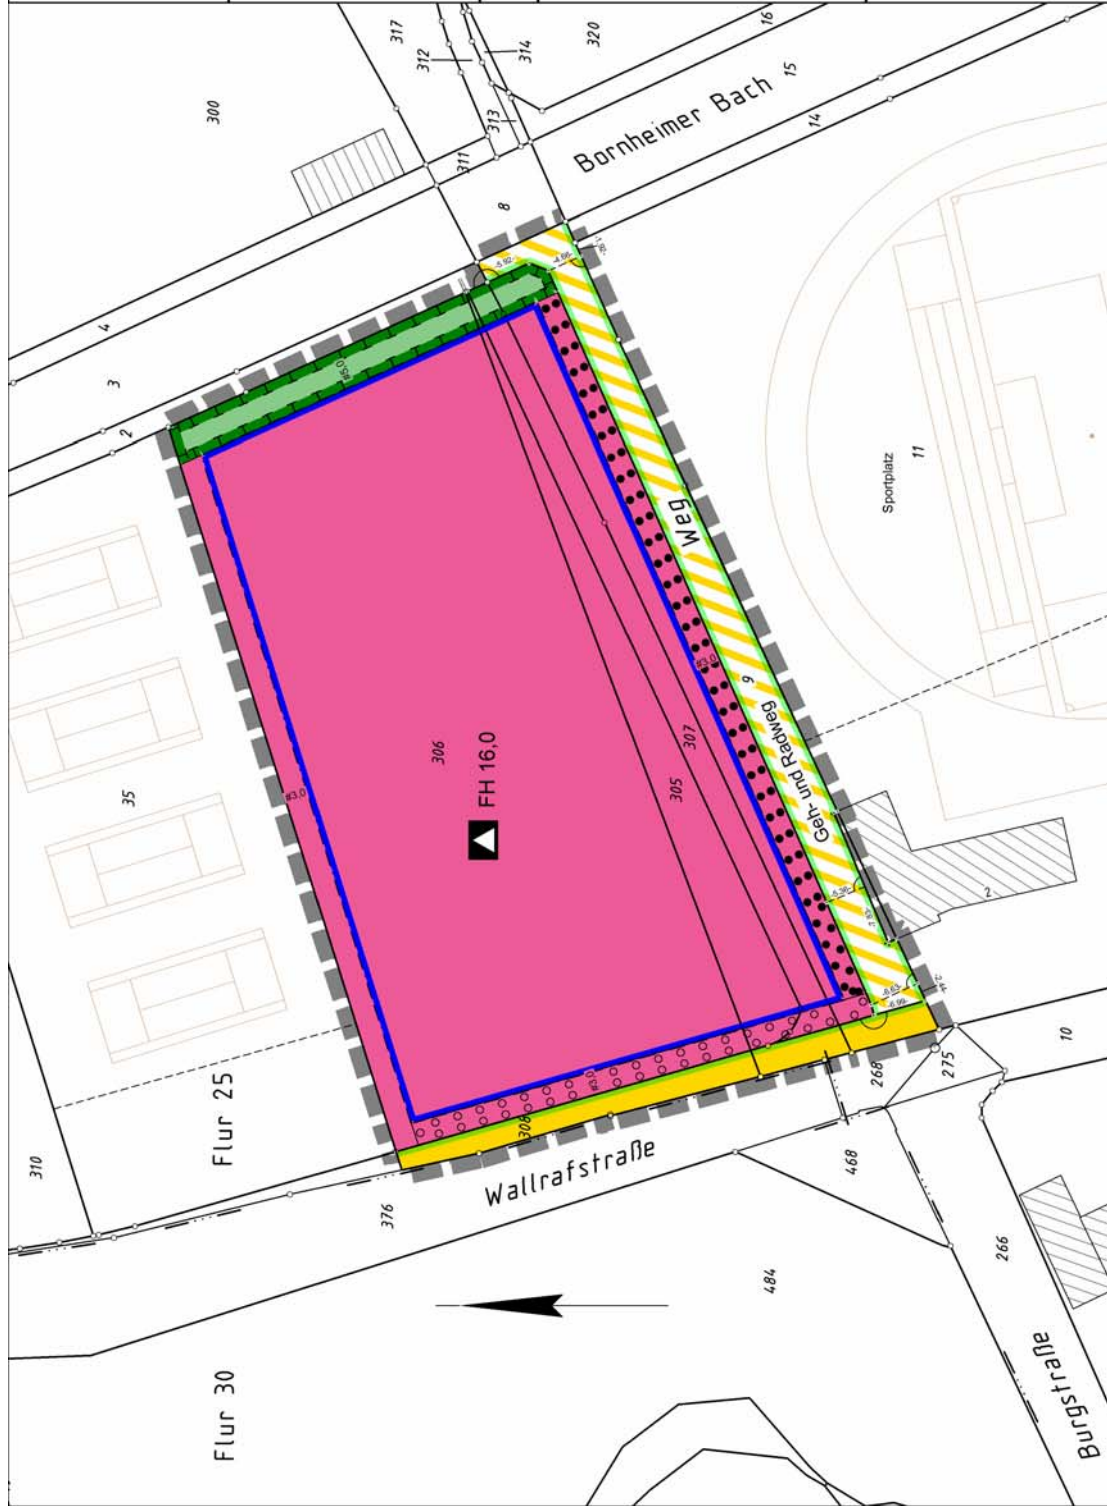

Dezernat II Bonnheim, den Fachbereich Stadtplanung und Grundstücksvermessung Bonnheim, den	Beigeordneter Fachbereichsleiter Für die Richtigkeit der Darstellung gem. § 1 Pflanzenschutzgesetz, der (Stand der Planung mit dem Katasteramt Bonn) sowie der geometrischen Grundlage (Januar 2010) sowie der geometrischen eindeutigen Festlegung der städtebaulichen Planung, Bonnheim, den Dipl.-Ing. G. Langendörk, ObVI Steinstraße 52, 53225 Bonn Fon: 0228/42135-0, Fax: 0228/42135-10 email: info@vermessung-langendork.de
Allgemeine Darstellung Gemarkungsgrenze Flurgrenze Flurstücksgrenze vorhandene Bebauung parallele Gerade	Nutzung • Bauweise • Begrenzungslinien Baugrenze maximale Firsthöhe, siehe technische Festsetzungen private Grünfläche Umgrenzung von Flächen für Maßnahmen zum Schutz, zur Pflege und zur Entwicklung von Natur und Landschaft Umgrenzung von Flächen zum Anpflanzen von Bäumen, Sträuchern und sonstigen Bepflanzungen Umgrenzung von Flächen mit Bin- dungen für Bepflanzungen und für die Erhaltung von Bäumen, Sträuchern und sonstigen Bepflan- zungen sowie von Gewässern
Legende Geltungsbereich des Bebauungsplanes Gemeinbedarfsfläche Schule öffentliche Verkehrsfläche Verkehrsfläche besonderer Zweckbestimmung (öffentlich) Straßenbegrenzungslinie	Bebauungsplan Bo 15 in der Ortschaft Bonnheim Gemarkung: Bonnheim-Brenig • Flur: 25 Maßstab 1:500 Stand: 15.03.2010

