Ansicht Ost

B "Ilse", überwiegend Neubau

C Rübenhalle + Rheinhalle

D Kopfbau

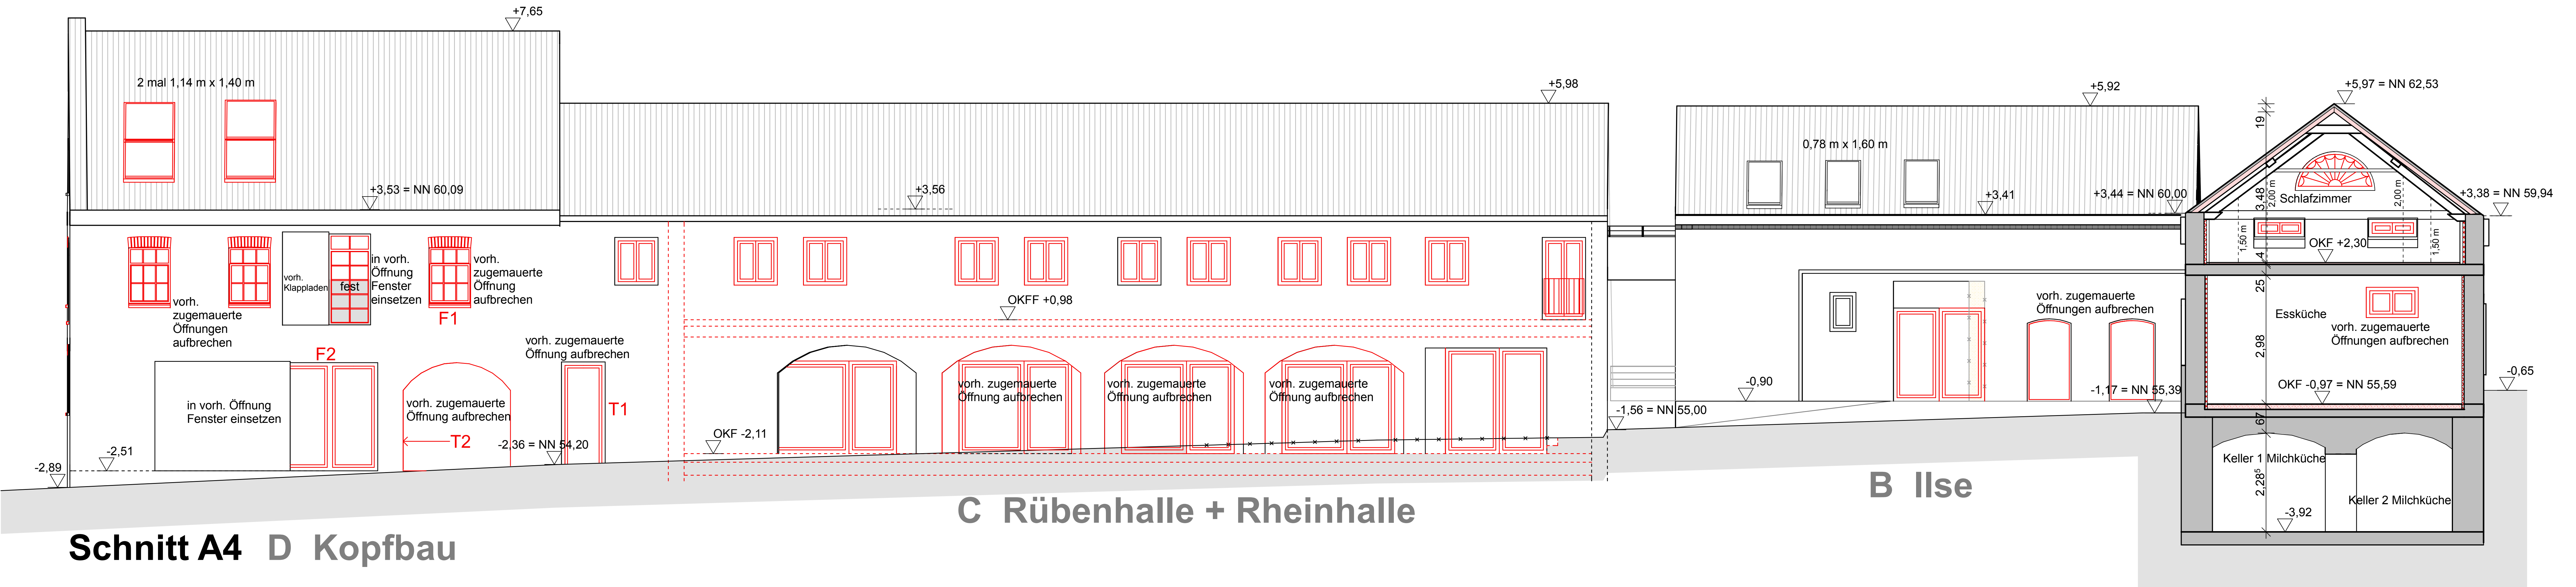

Schnitt A4

D Kopfbau

C Rübenhalle + Rheinhalle

B Ilse

A Milchküche

Legende:

- Neubau Massivbau
- Neubau Leichtbau
- Bestand
- Abriss
- Dämmung

▽	Höhenkote
OKF	Oberkante Fertigfußboden
I.H.:	lichte Höhe
BRH:	Brüstungshöhe

Alle neuen Fenster etc. im
Neubaubereich schwarz,
im Altbaubereich (Umbau) rot

XXXXXXXXXXXXXXXXXXXXXXXXXXXXXXXXXXXXXXXXXXXXXXXXXXXXXXXXXXXXXXXXXXX
XX