Verwaltungstrakt

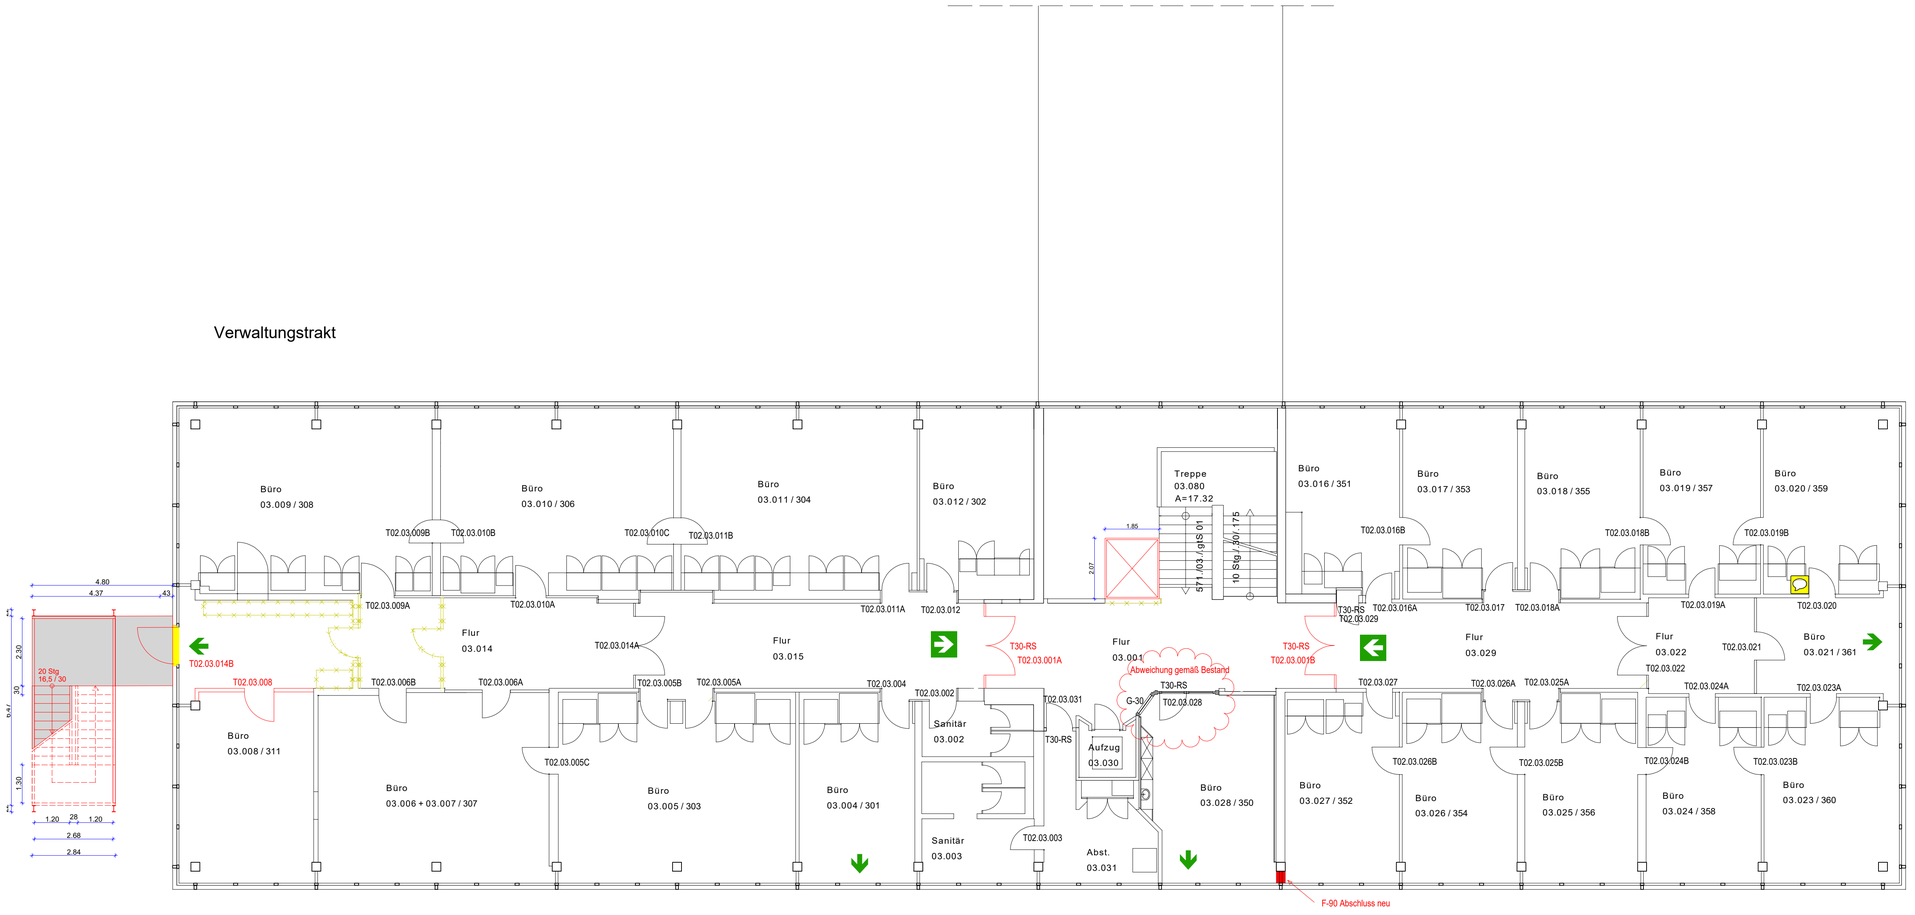

1. Obergeschoss

Bestand Abbruch Neu

PROJEKT	PROJEKT-NR. 642
Brandschutzsanierung / Schließanlage Rathaus Bornheim Rathausstraße 2 53332 Bornheim	PLAN-NR. BA-05 INDEX C DATUM INDEX 03.08.2018
BAUHERR	Stadt Bornheim Rathausstraße 2 53332 Bornheim
PLANINHALT	Bauantrag Grundriss 1.OG Verwaltungstrakt

BAUHERR

ARCHITEKT

GEZEICHNET PLA	PLANDATUM 14.06.2018
GRÖSSE 420 / 880 mm	MASSSTAB 1/100

architecturbüro
christian stentzel dipl. ing. architekt
hauptstr. 14
50859 köln
tel. 0221 - 7087804
fax. 0221 - 9702311

H/B = 420 / 880 (0.37m²)

Allplan 2017