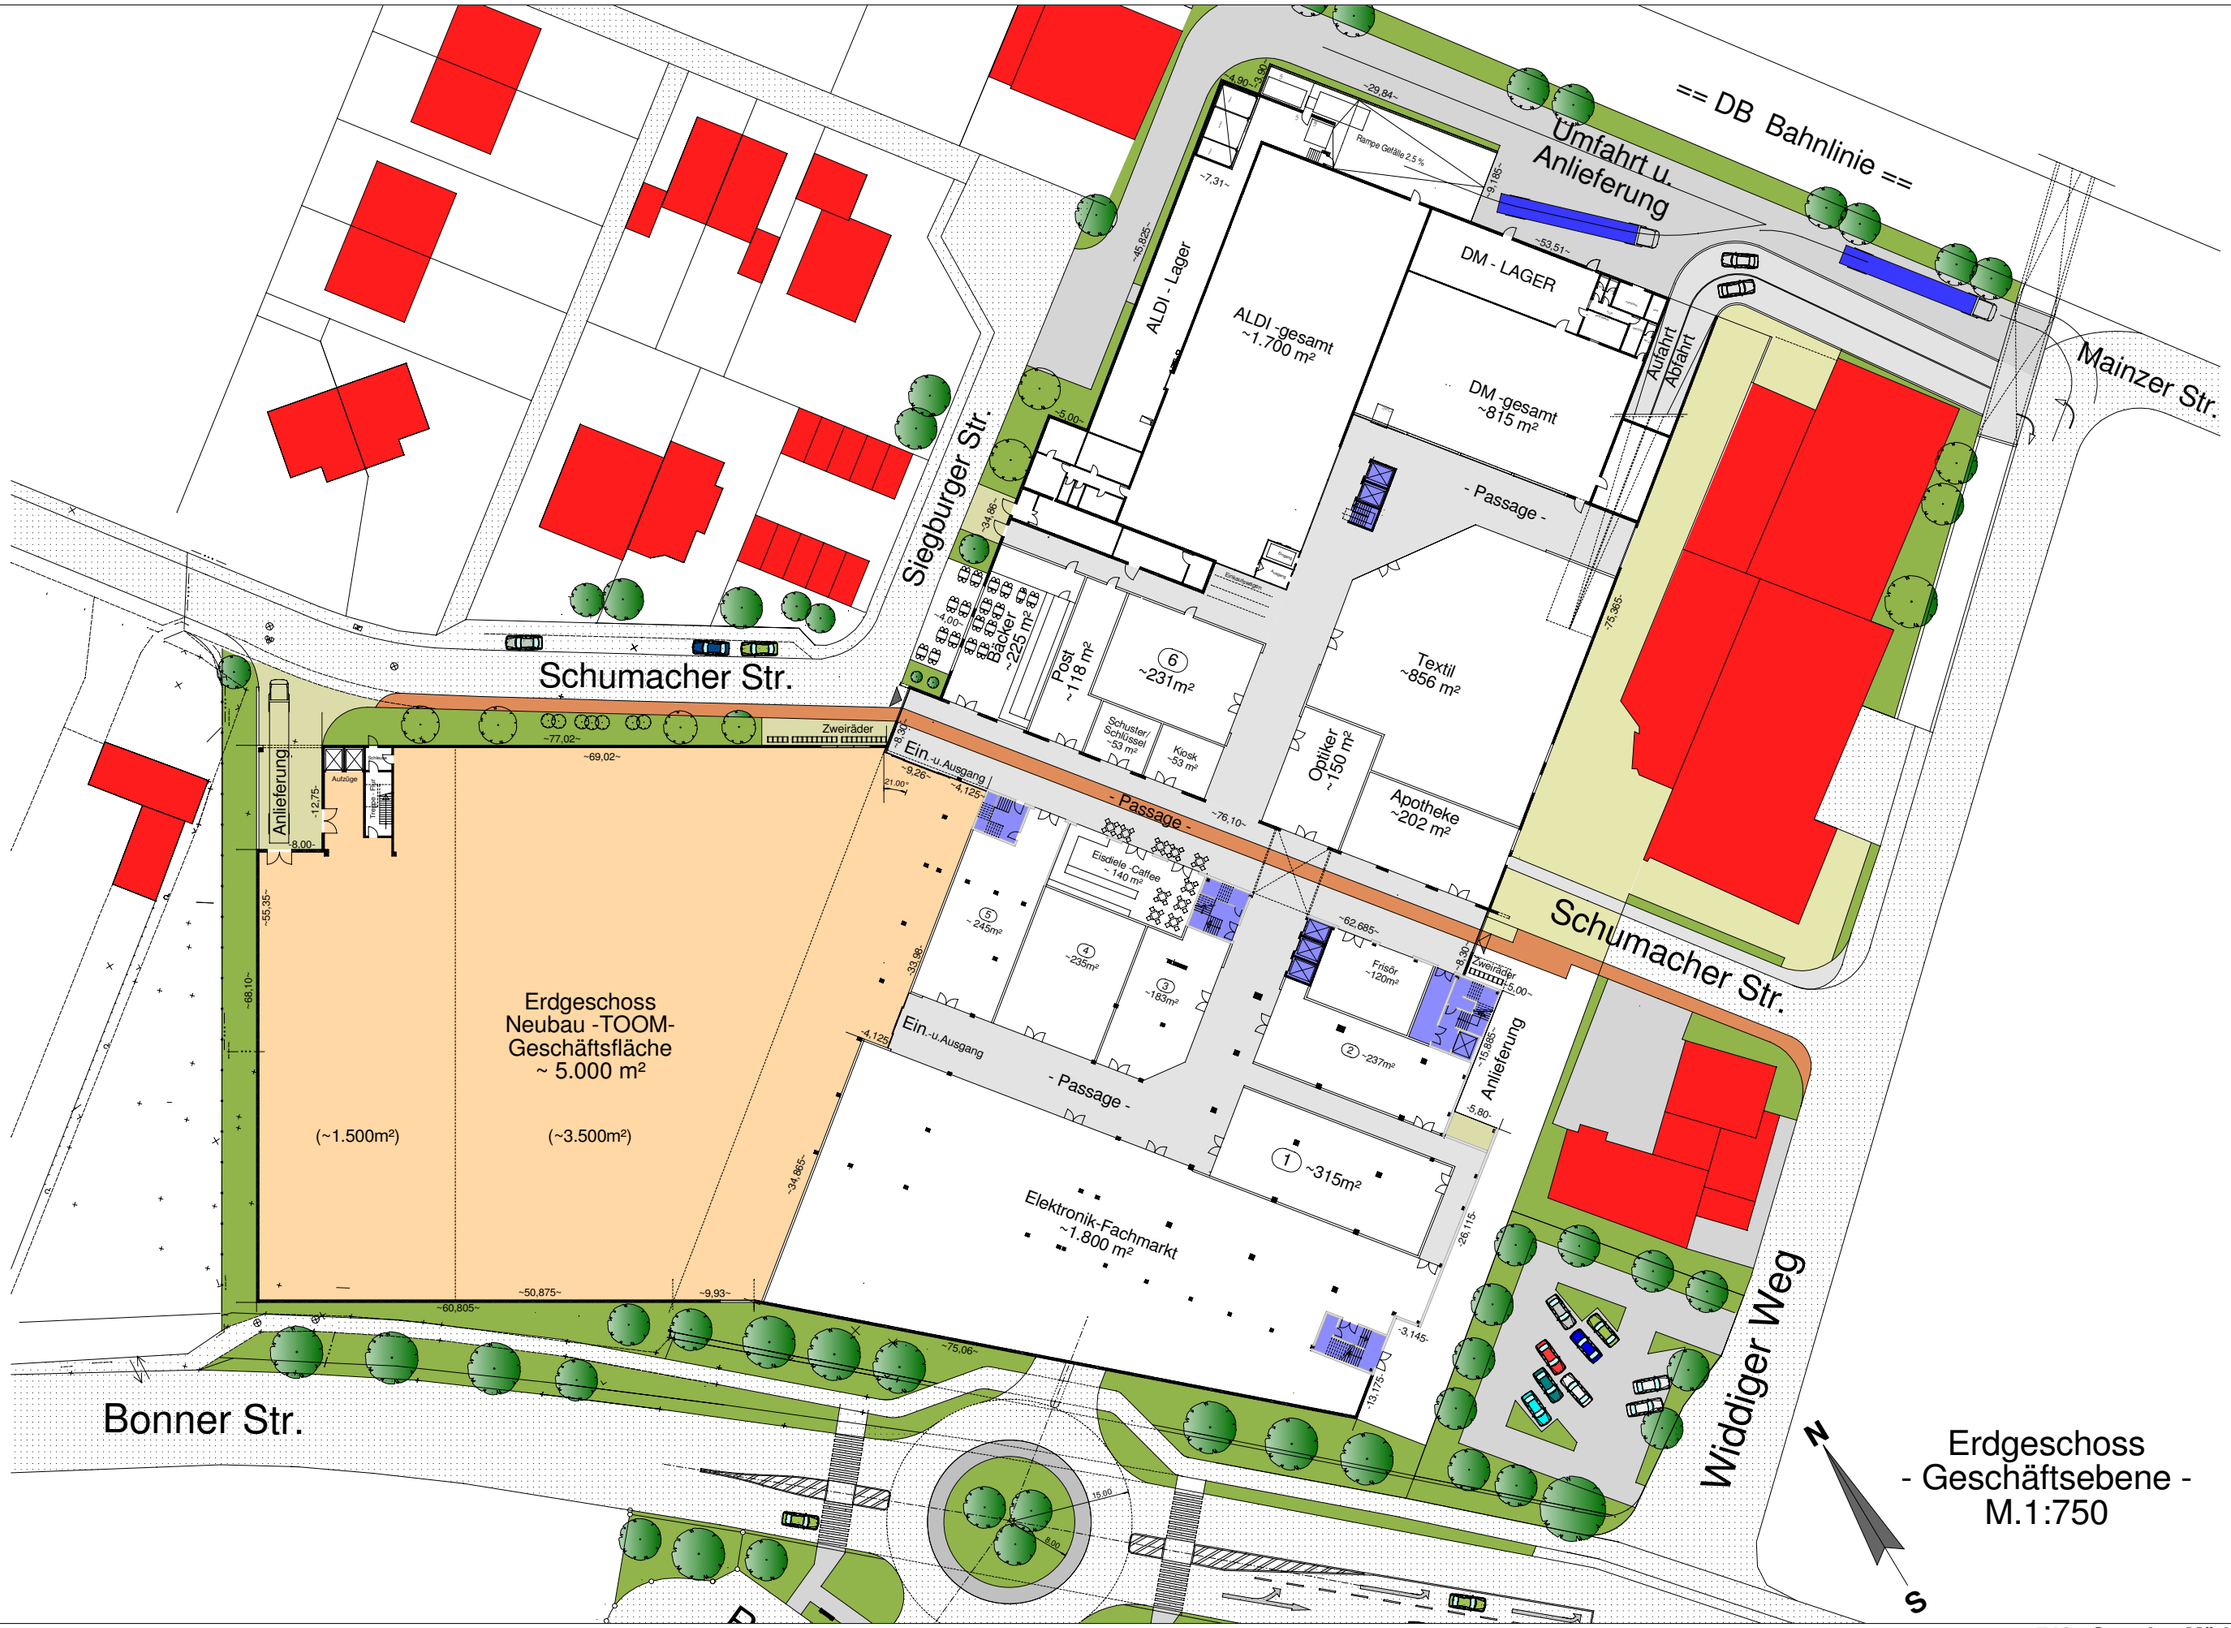

713 - Sutorius Märkte, Entwurf
1 : 750 06.10.2010