


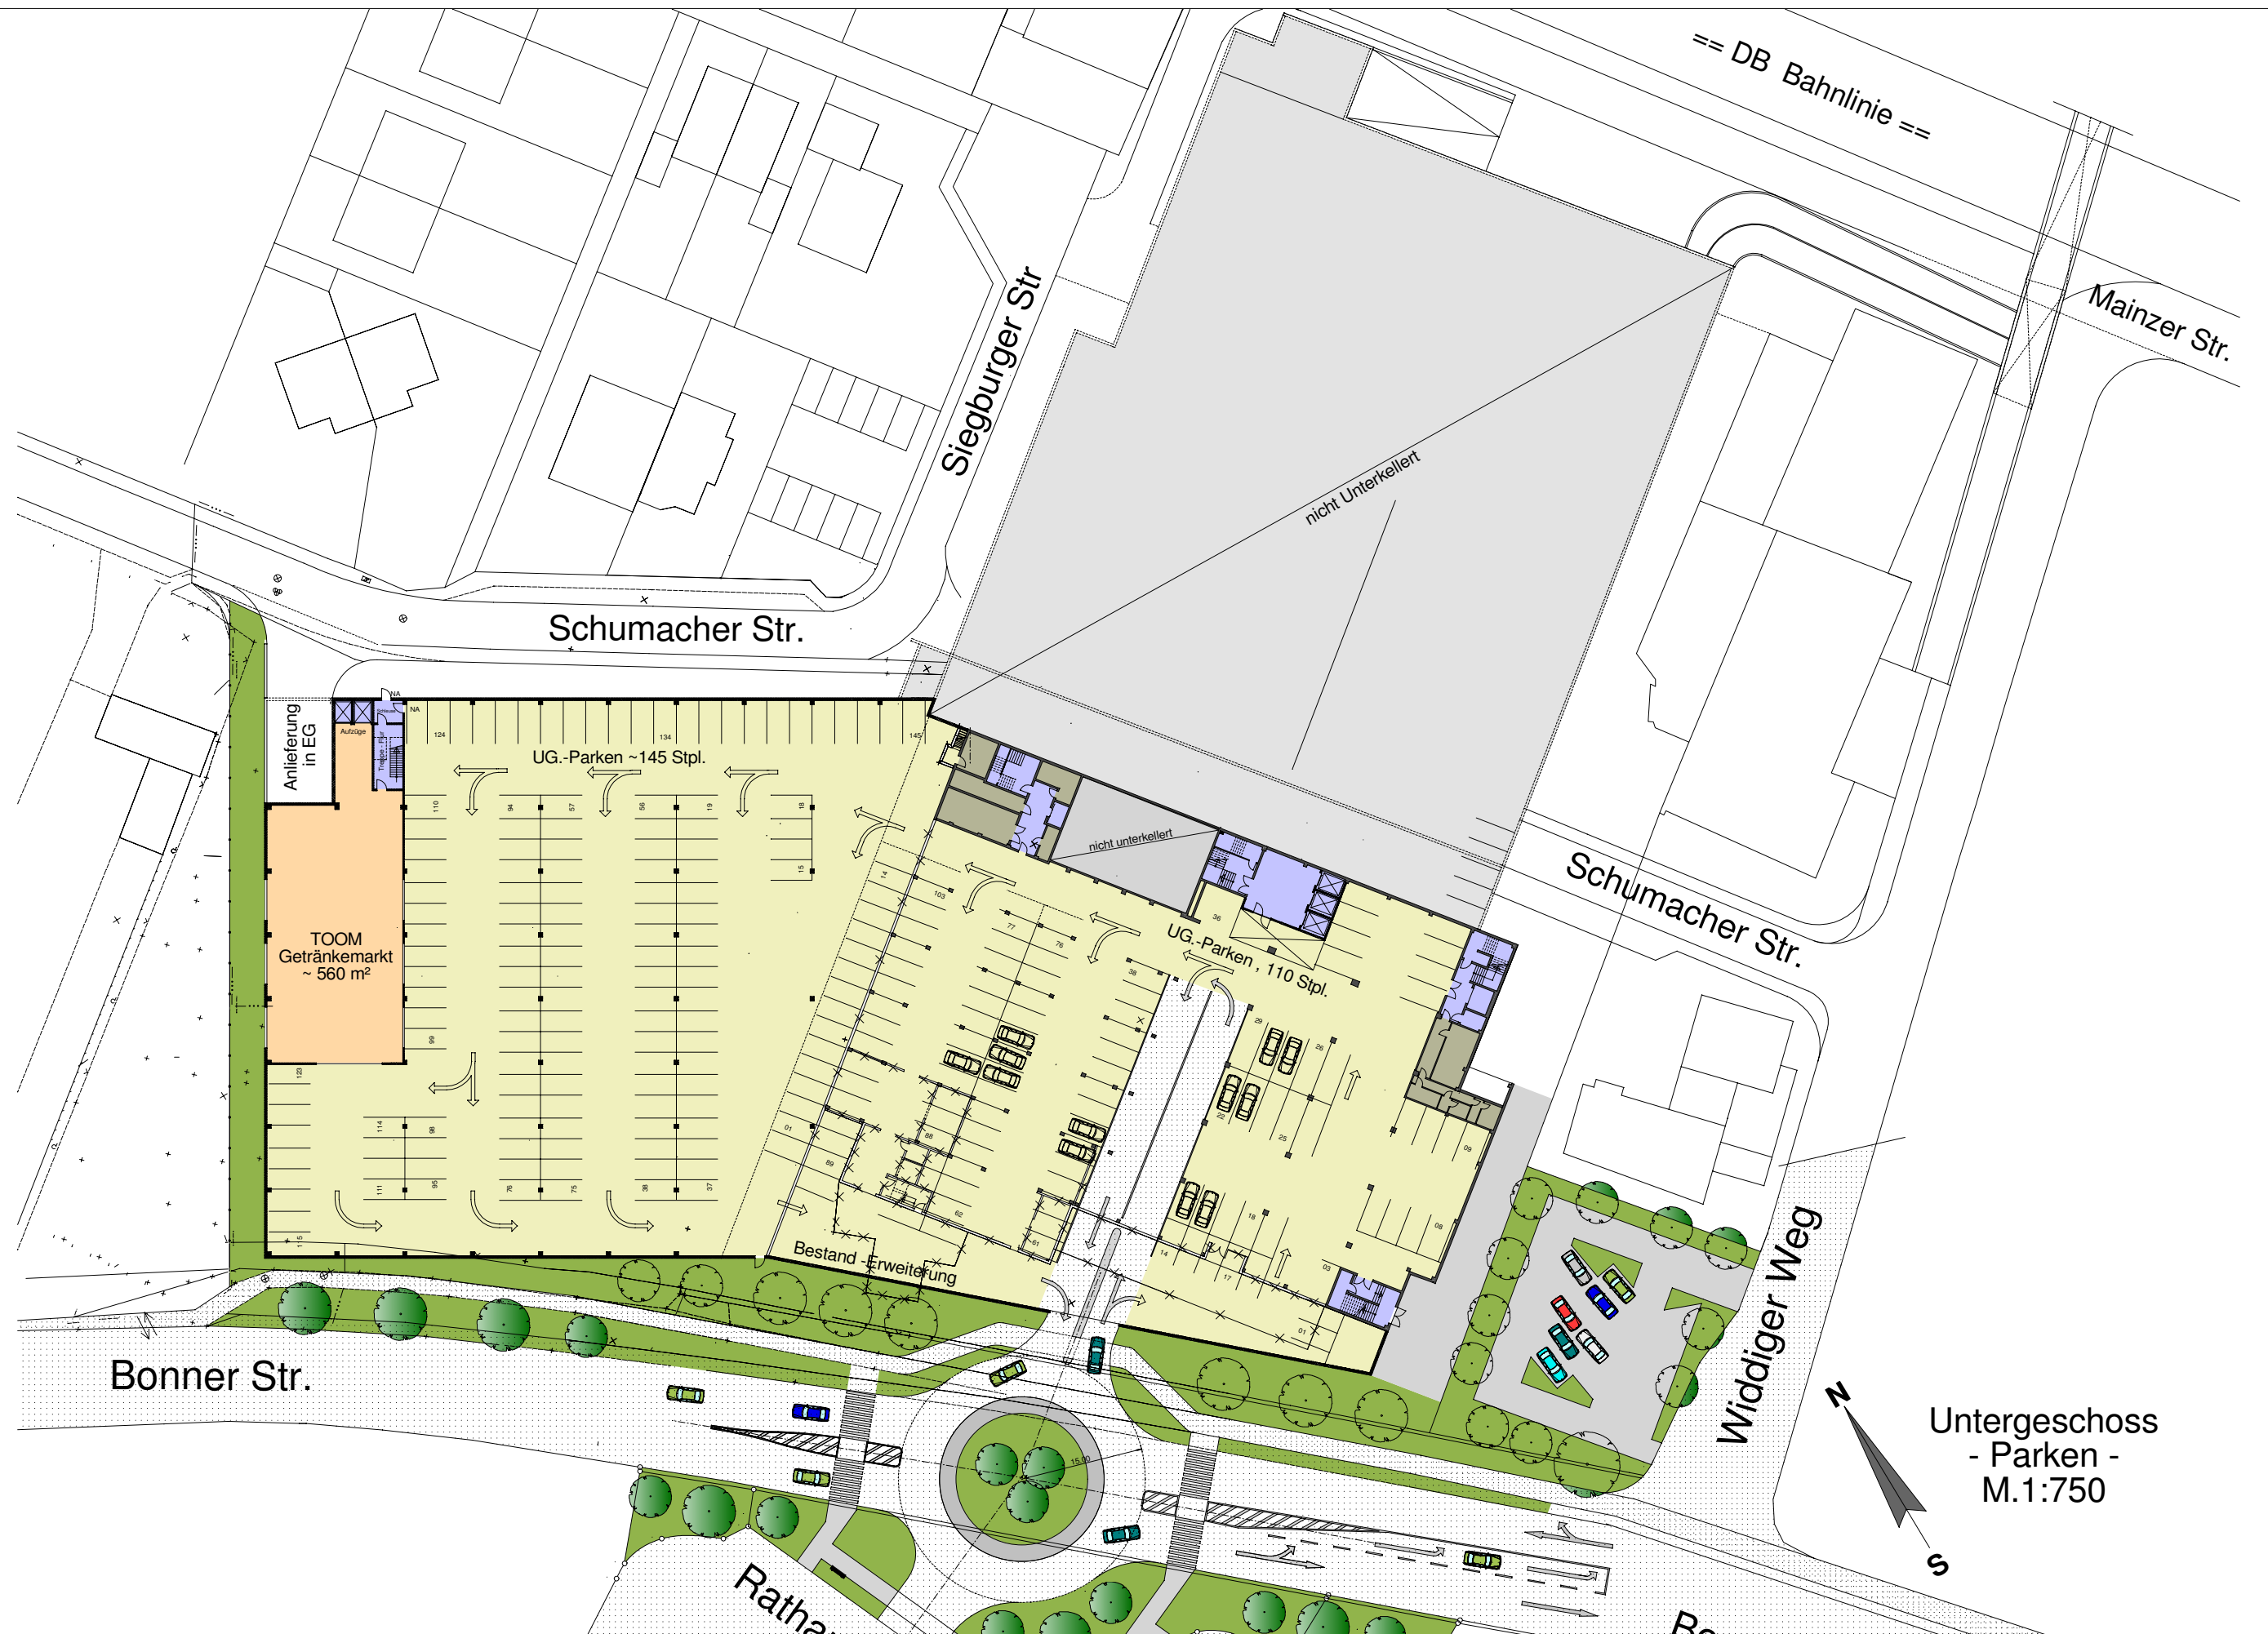

Untergeschoss
- Parken -
M.1:750