# Vorhabenbezogener Bebauungsplan
# Allerstraße in Bornheim-Hersel
# Bauschutt-Aufbereitungsanlage und Transportbetonanlage
# Gestaltungsplan

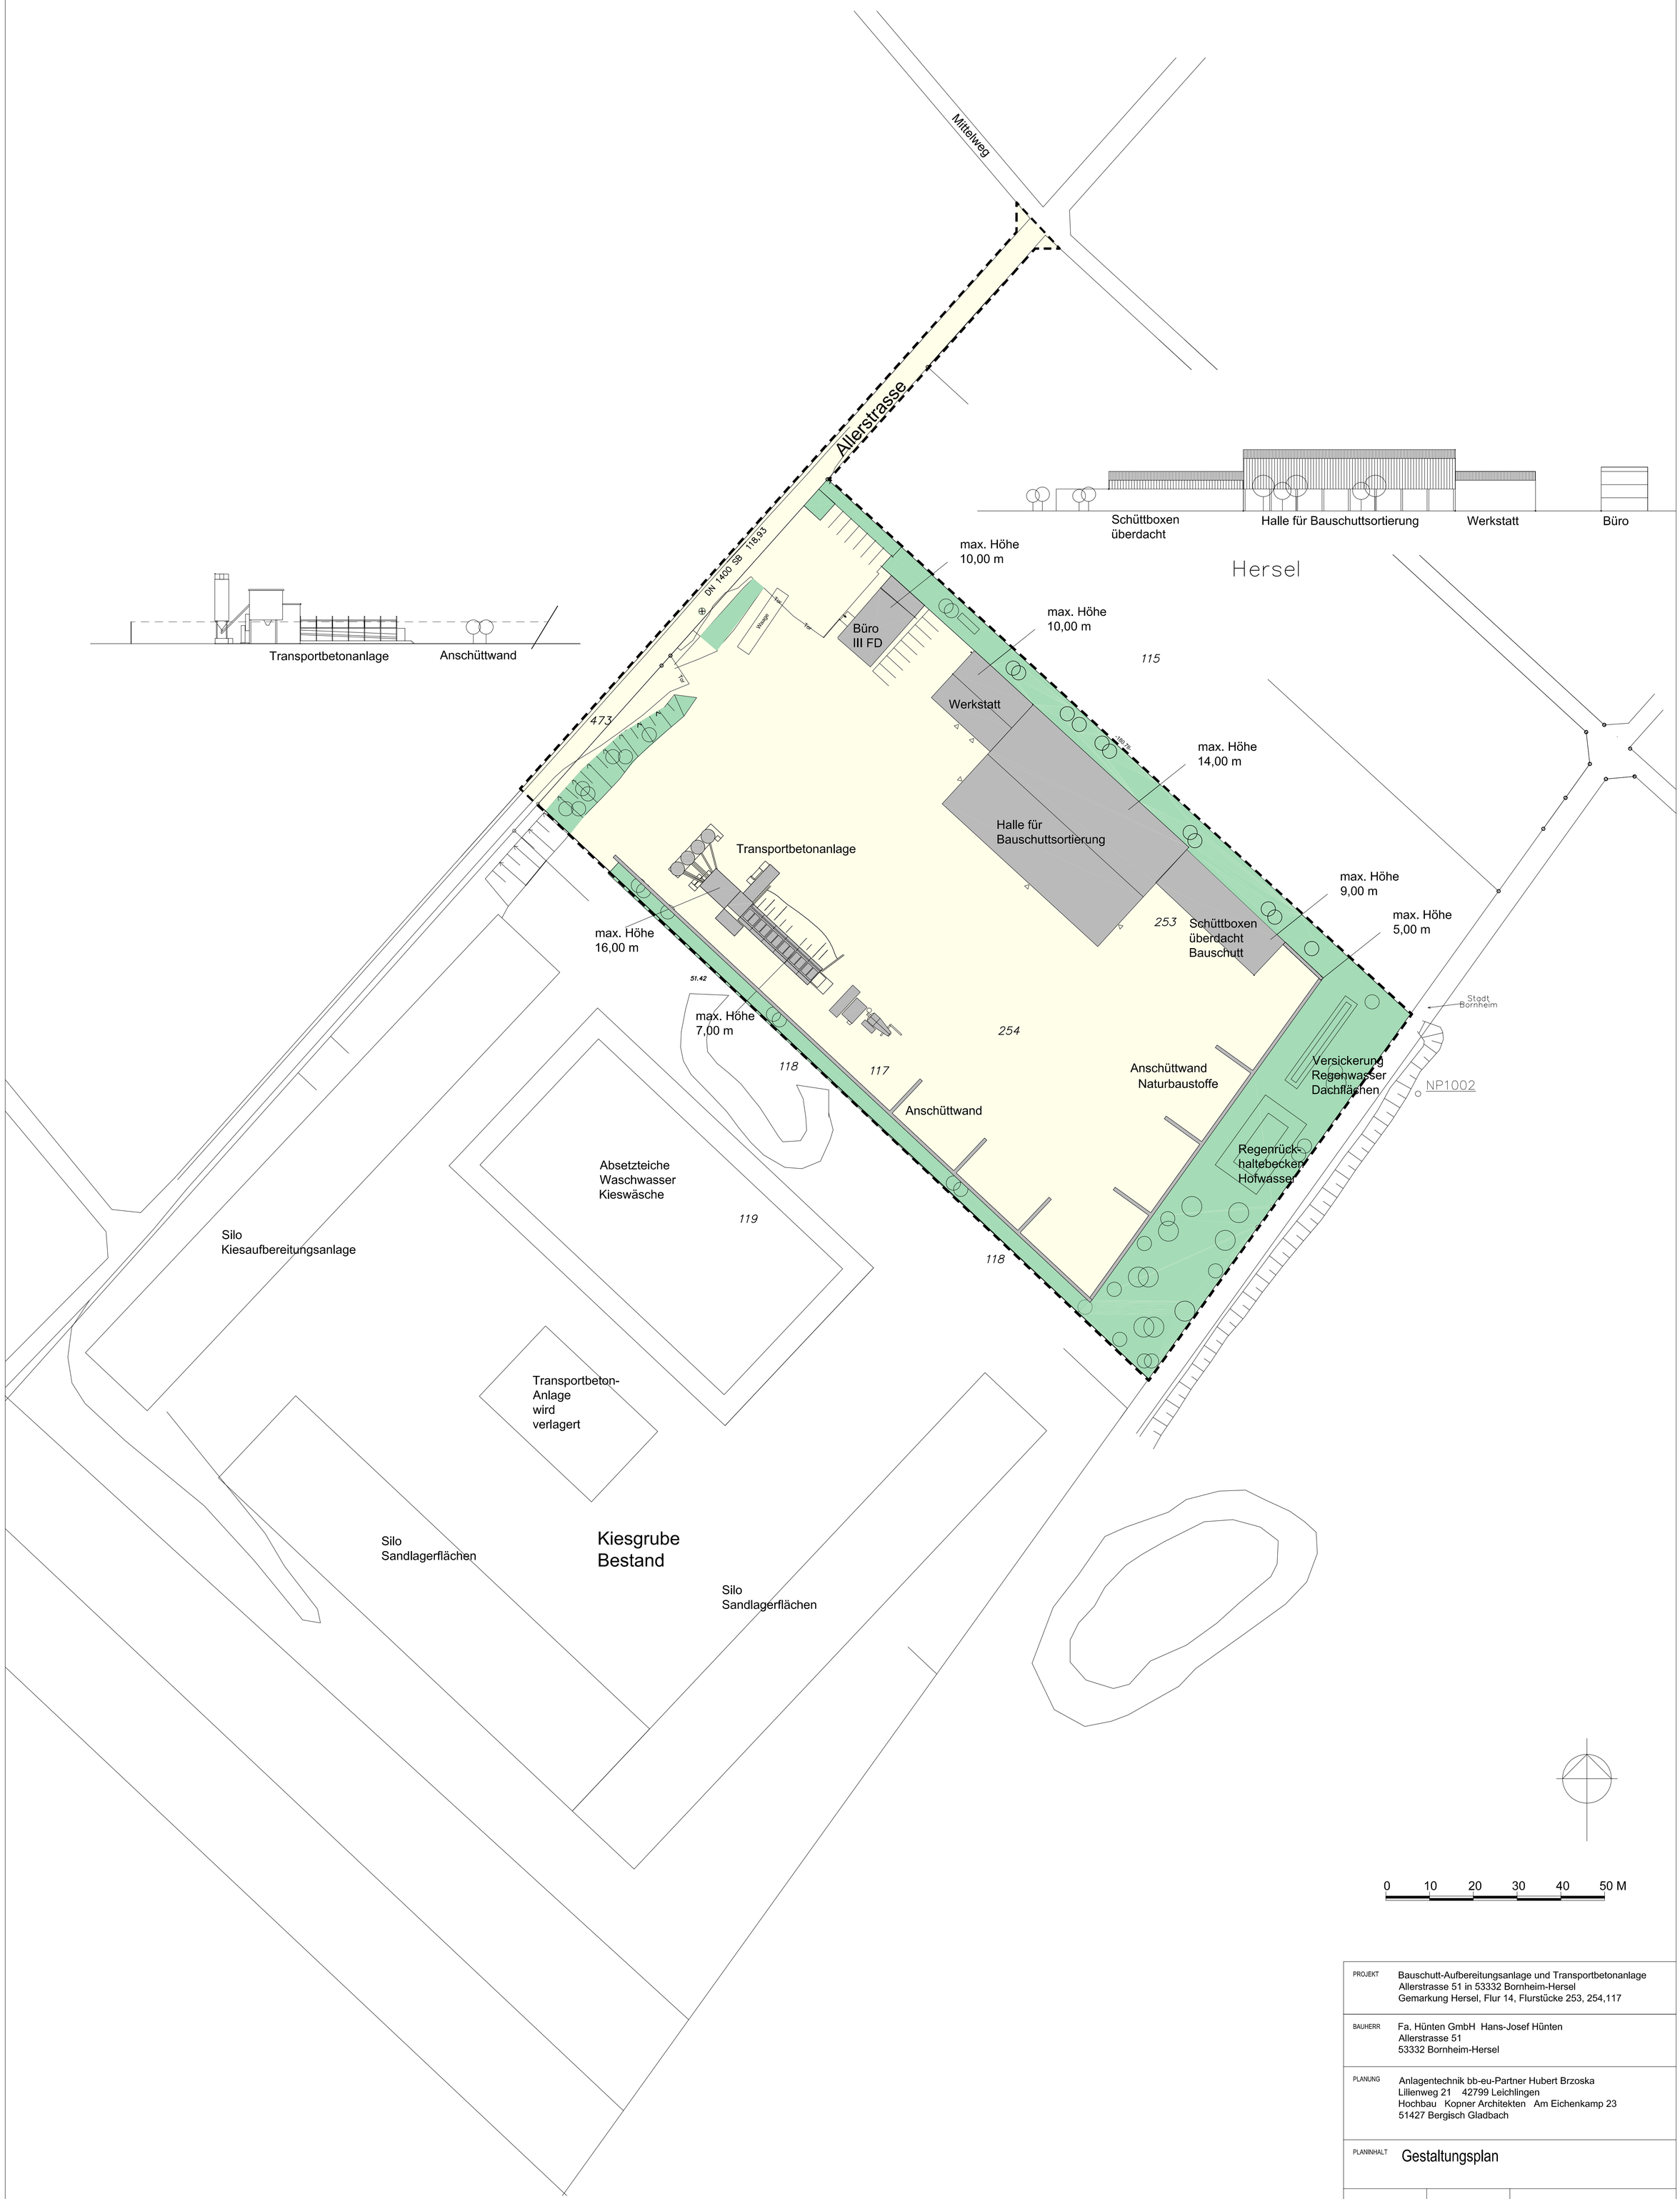


| | |
|---|---|
| PROJEKT | Bauschutt-Aufbereitungsanlage und Transportbetonanlage<br>Allerstrasse 51 in 53332 Bornheim-Hersel<br>Gemarkung Hersel, Flur 14, Flurstücke 253, 254,117 |
| BAUHERR | Fa. Hünten GmbH Hans-Josef Hünten<br>Allerstrasse 51<br>53332 Bornheim-Hersel |
| PLANUNG | Anlagentechnik bb-eu-Partner Hubert Brzoska<br>Lilienweg 21 42799 Leichlingen<br>Hochbau Kopner Architekten Am Eichenkamp 23<br>51427 Bergisch Gladbach |
| PLANINHALT | Gestaltungsplan |

| MASZSTAB 1:500 | DATUM 05.12.11 | PLANNUMMER 100 |
|---|---|---|