



Ansicht

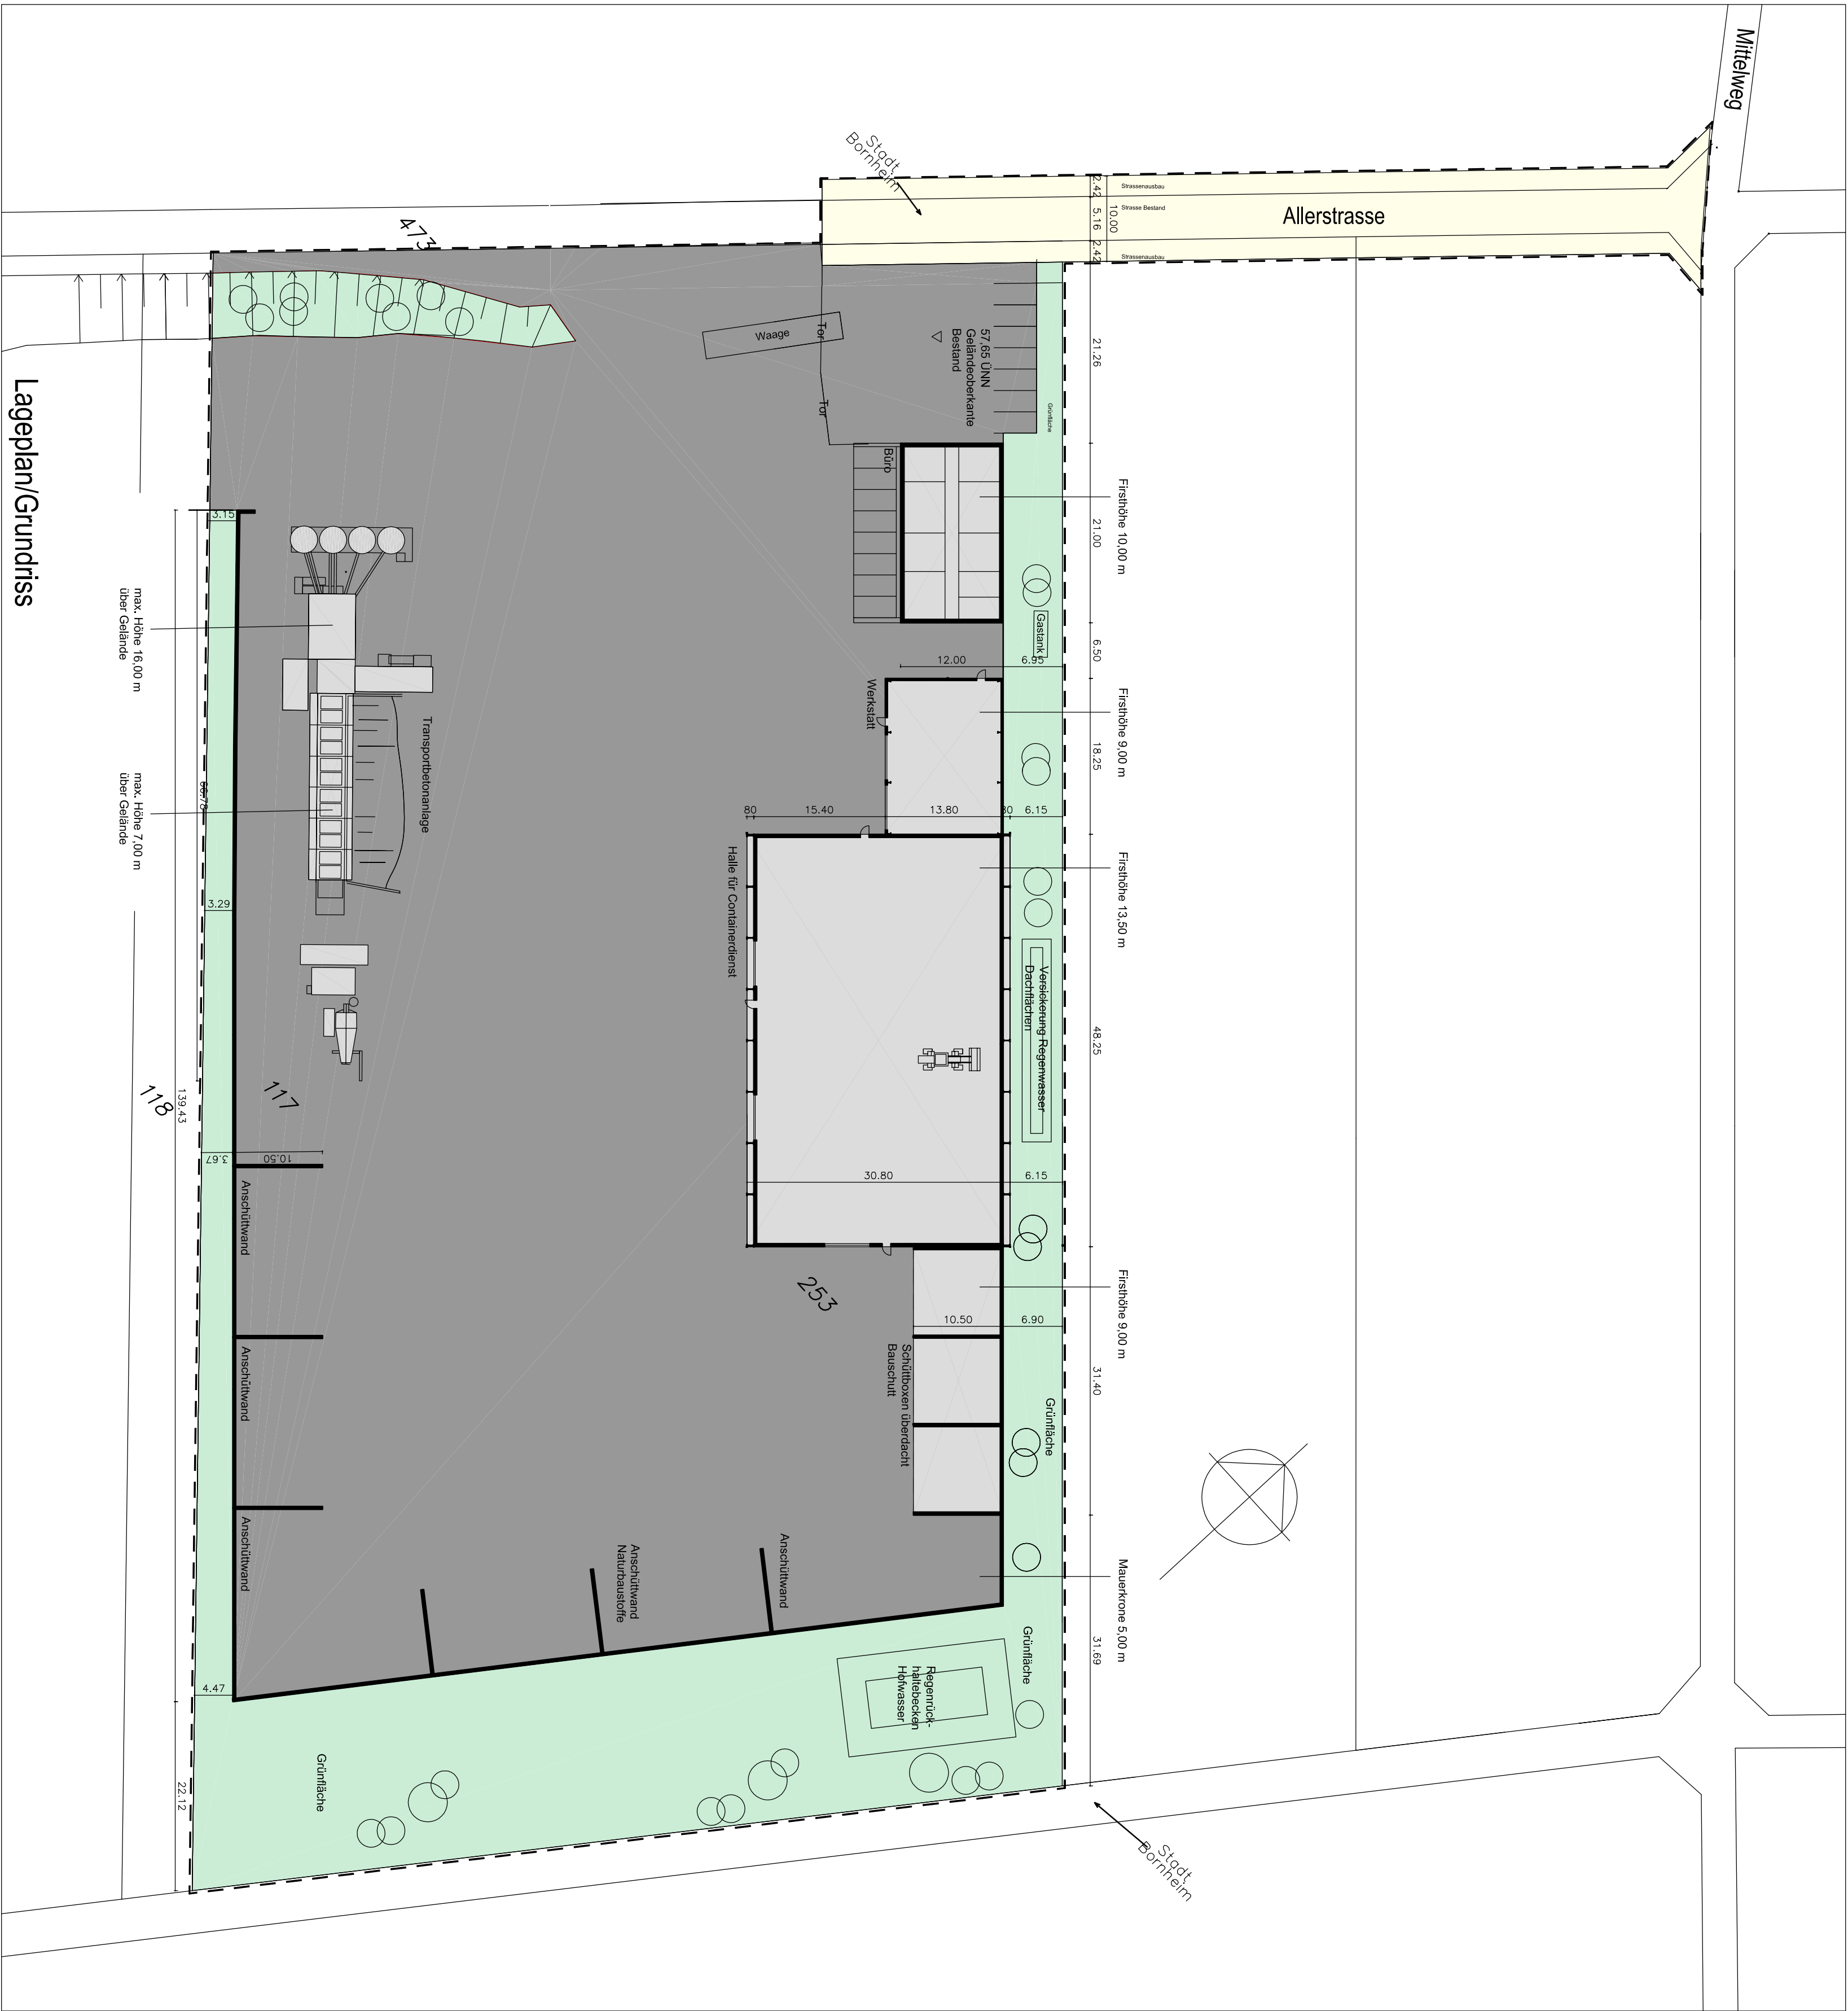

Planzeichenerklärung

- Geltungsbereich des Bebauungsplanes
- befestigte Flächen für Zu- und Abfahrten, Rangierflächen, Schüttflächen, Pkw-Stellplätze
- Gebäudeflächen, Fläche für Transportbetonanlage
- private Grünflächen
- öffentliche Verkehrsflächen

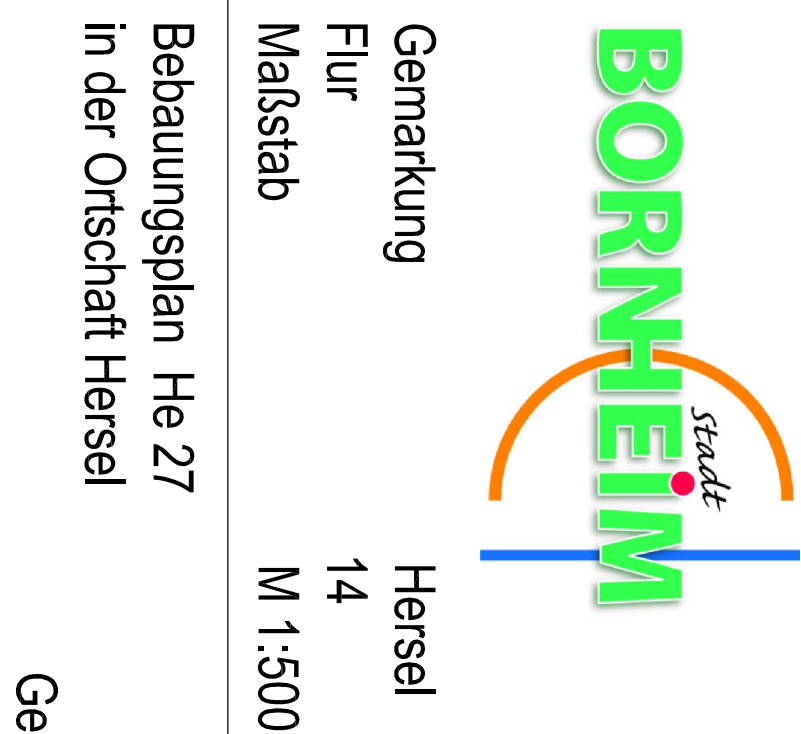


Gemarkung Hersel
Flur 14
Maßstab M 1:500

Bebauungsplan He 27
in der Ortschaft Hersel
Gestaltungsplan

Dieser Plan hat in der Zeit von 2012 bis 2012
einschließlich zur frühzeitigen Beteiligung der Öffentlichkeit ausliegen.

Bornheim, den 2012
In Vertretung

Erster Beigeordneter

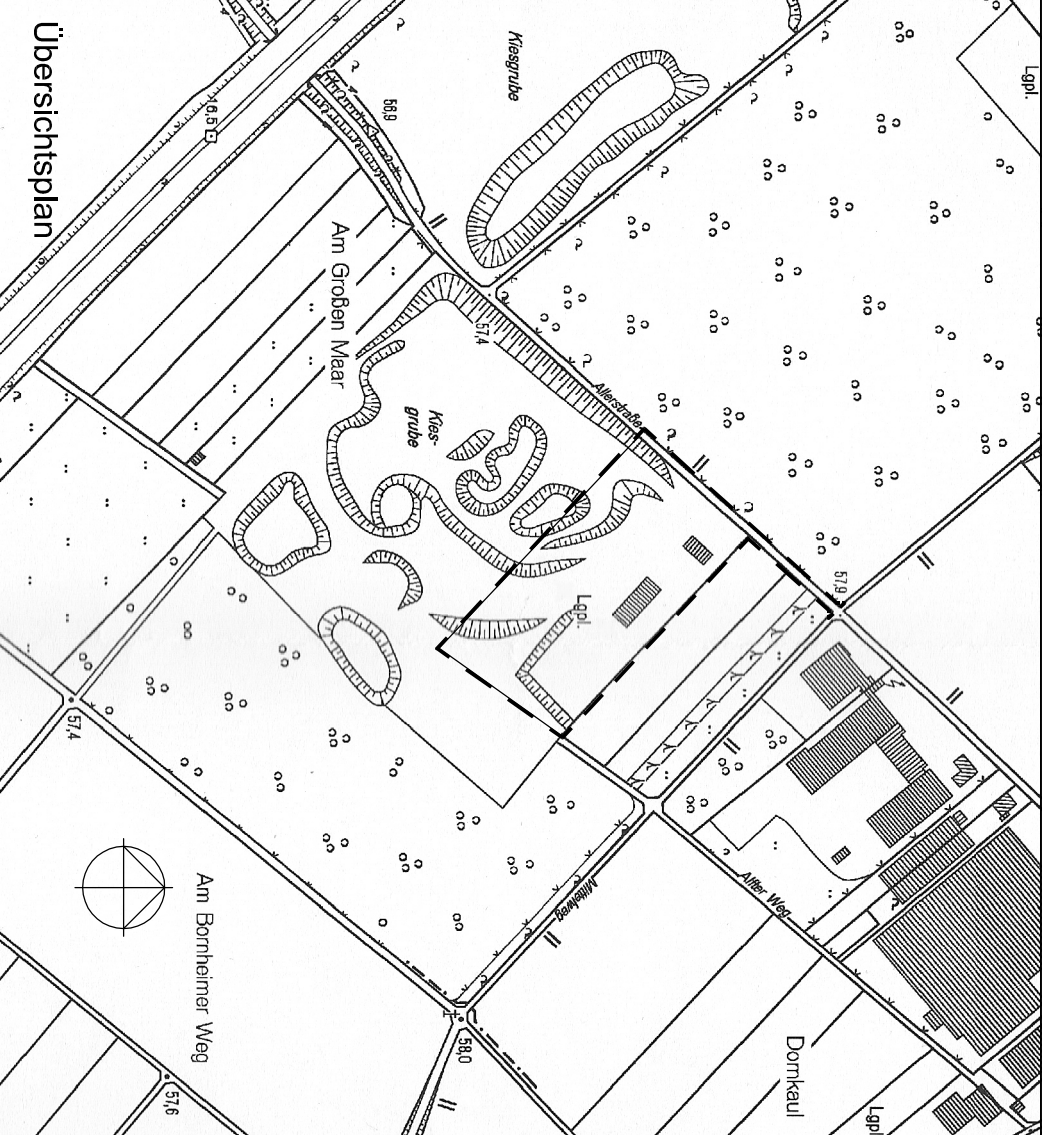

Übersichtsplan

Projekt Containerdienst und Transportbetonanlage
Allerstrasse 51
53332 Bornheim-Hersel

Bauherr Hünten OHG
Allerstrasse 51
53332 Bornheim-Hersel

Einwurfsverfasser
Architekturbüro
Einwurfsverfasser
Hochbau
bb-eu-Partner Lilienweg 21 42799 Leichlingen
Kopner Architekten Vürfelis 53 51427 Berg, Gladbach

Planinhalt Gestaltungsplan

Maßstab 1:500 Datum 06.06.12 Plannummer 101