



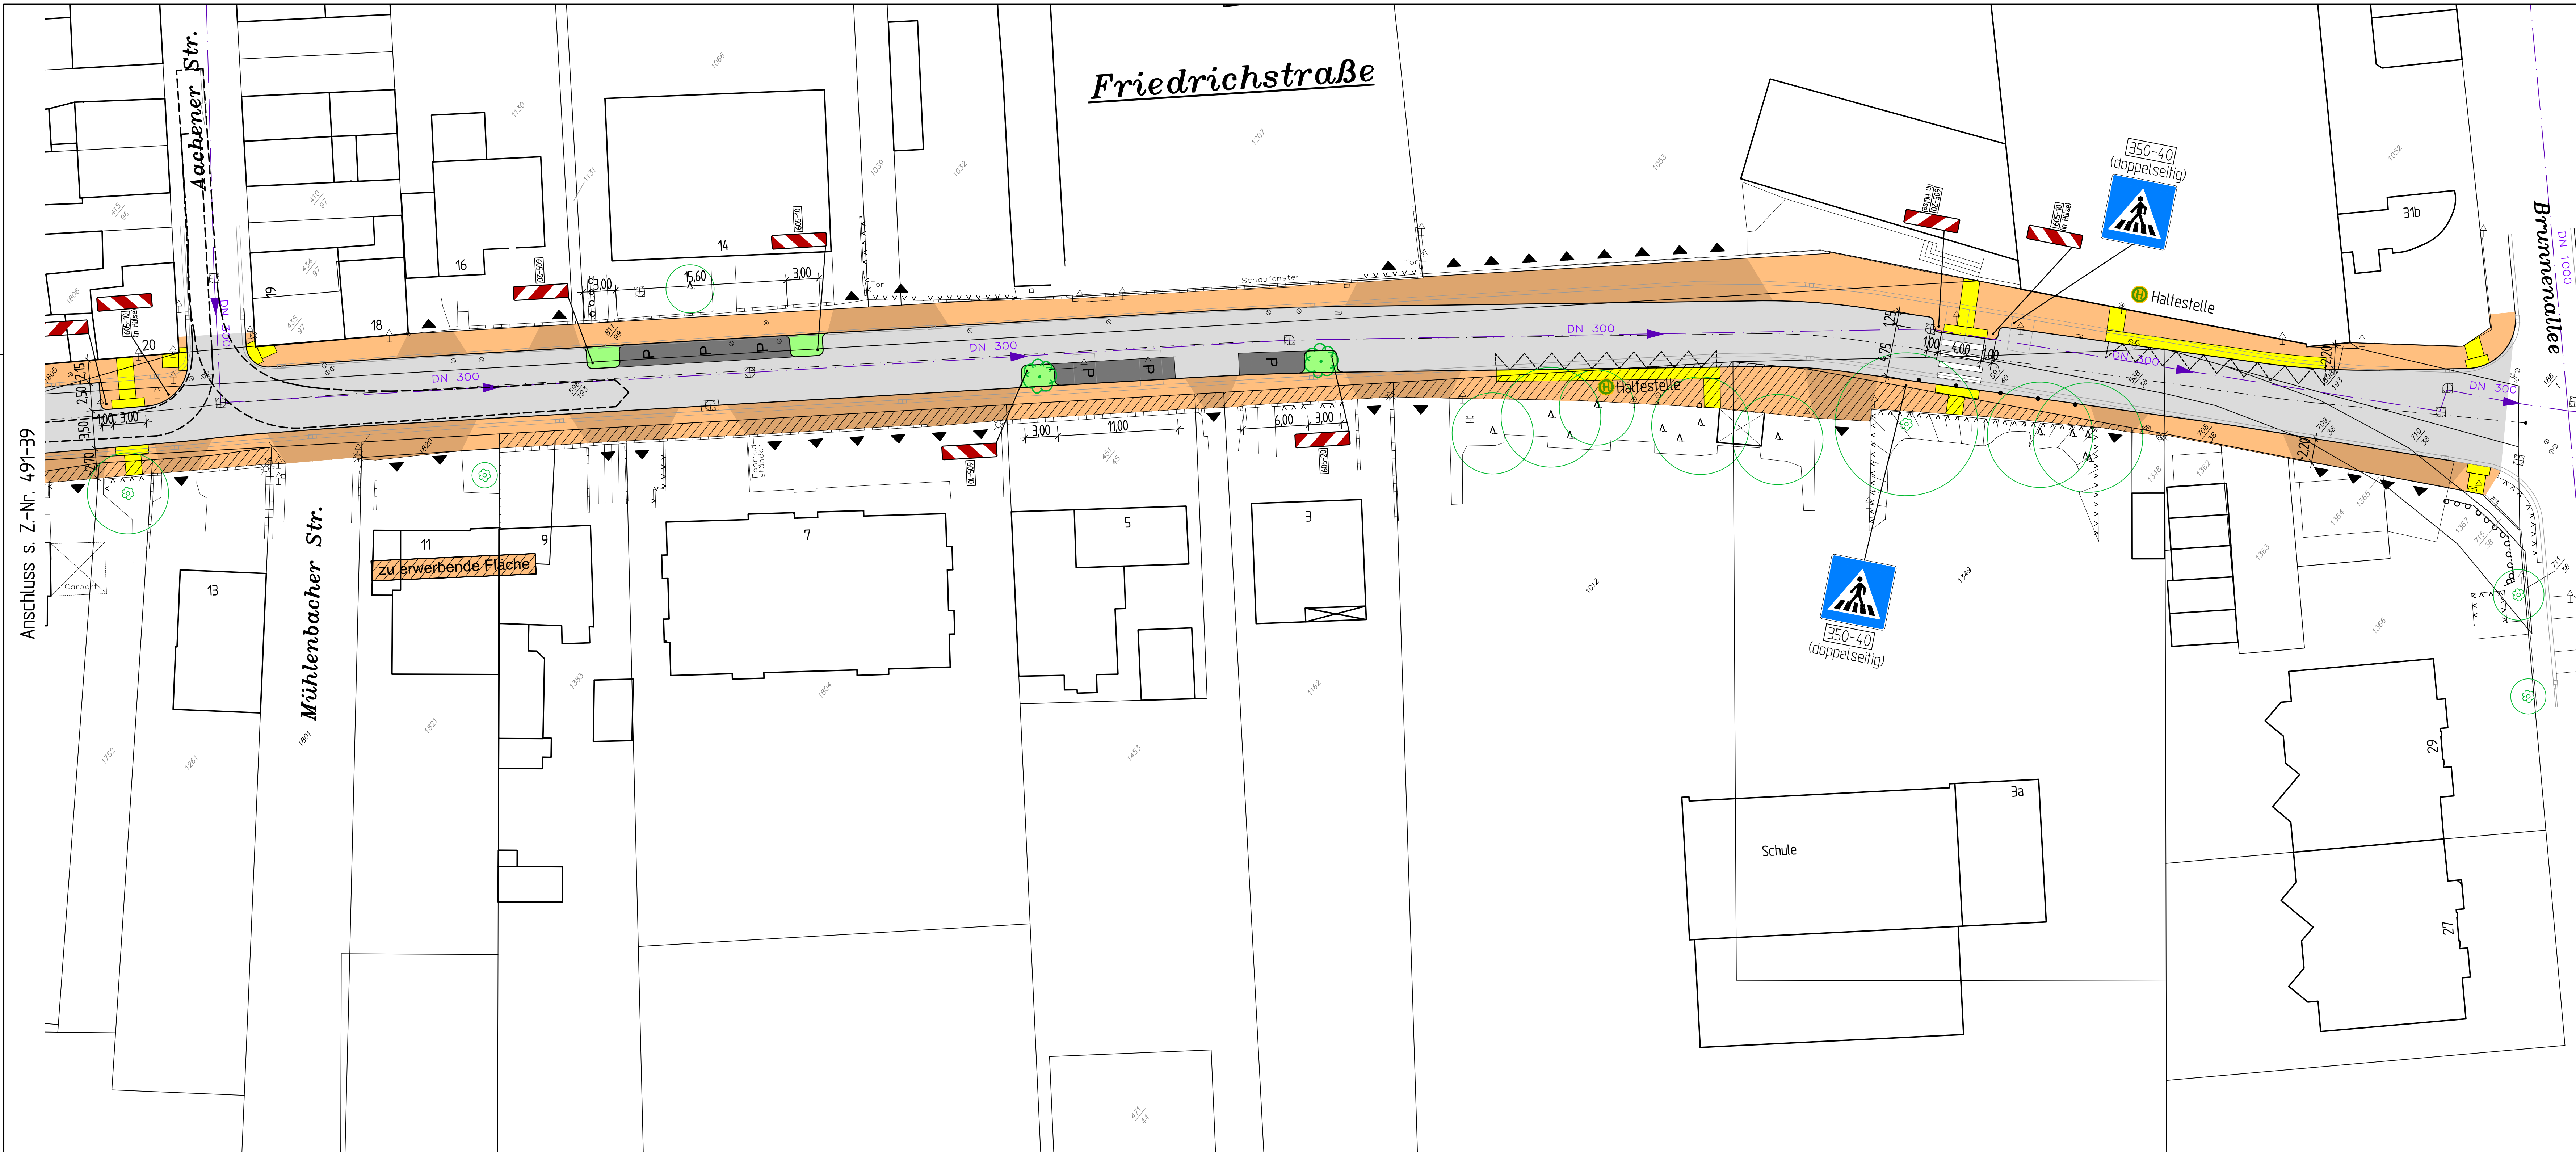


Maß- und Höhenangaben sind auf der Baustelle zu kontrollieren!
Beschreibungen für Material, Körnung, Betongüte usw. sind der
Leistungsbeschreibung zu entnehmen!
Vorbehaltlich von Änderungen durch den Auftraggeber!

LEGENDE

- Straßeneinlauf vorh.
- Hydrant vorh.
- Schaltschrank vorh.
- Mischwasserkanal Bestand
- Taktile Elemente
- Fahrbahn
- Parkfläche
- Gehweg
- Grundstückszufahrt
- Grünfläche

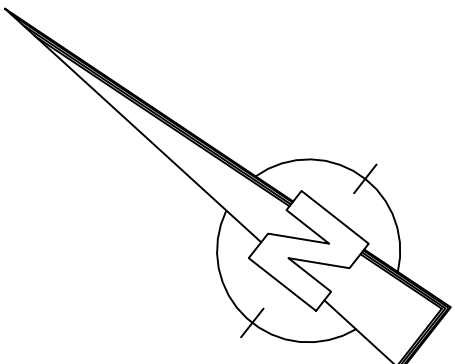

Vervielfältigung, auch ausschnittsweise,
nur nach Genehmigung der Ing.-Büro Kleinfeld GmbH

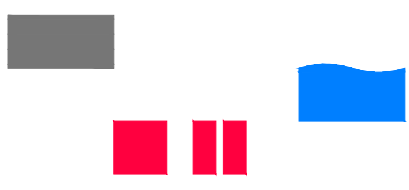

Ingenieurbüro
Kleinfeld GmbH
Ingenieurbüro für Wasserwirtschaft,
Straßen- und Tiefbau
Eichendorffweg 14 53359 Rheinbach
Tel.: 02226-4814 Fax: 02226-12041
e-mail: ing-buero-kleinfeld@t-online.de



Ausbau der
"Friedrichstraße"
in Bornheim-Roisdorf
Vorentwurf Variante E, c
Lageplan 2

Zeichnungs-Nr.	491 - 40	Bearbeitet	September 2011	U. Sa.
Maßstab	1: 250	Gezeichnet	September 2011	S. Bu.
Größe	15 x 43			

Geändert	Bemerkung	Datum	Name
a	Anordnung Einfahrten, Park- und Grünflächen vor Hs 14	01.02.2012	S. Bu.
	Fahrbahnverengung, Bereich Aachener Str. versetzt		
	Gehwegverbreiterung Südwest-Seite		
b	Gehwegbreiten beidseitig angepasst	04.06.2012	S. Bu.

Rheinbach, den **11. JUNI 2012**

Ingenieurbüro Kleinfeld GmbH
Eichendorffweg 14
53359 Rheinbach
Tel. 0 22 26 / 48 14

Auftraggeber: